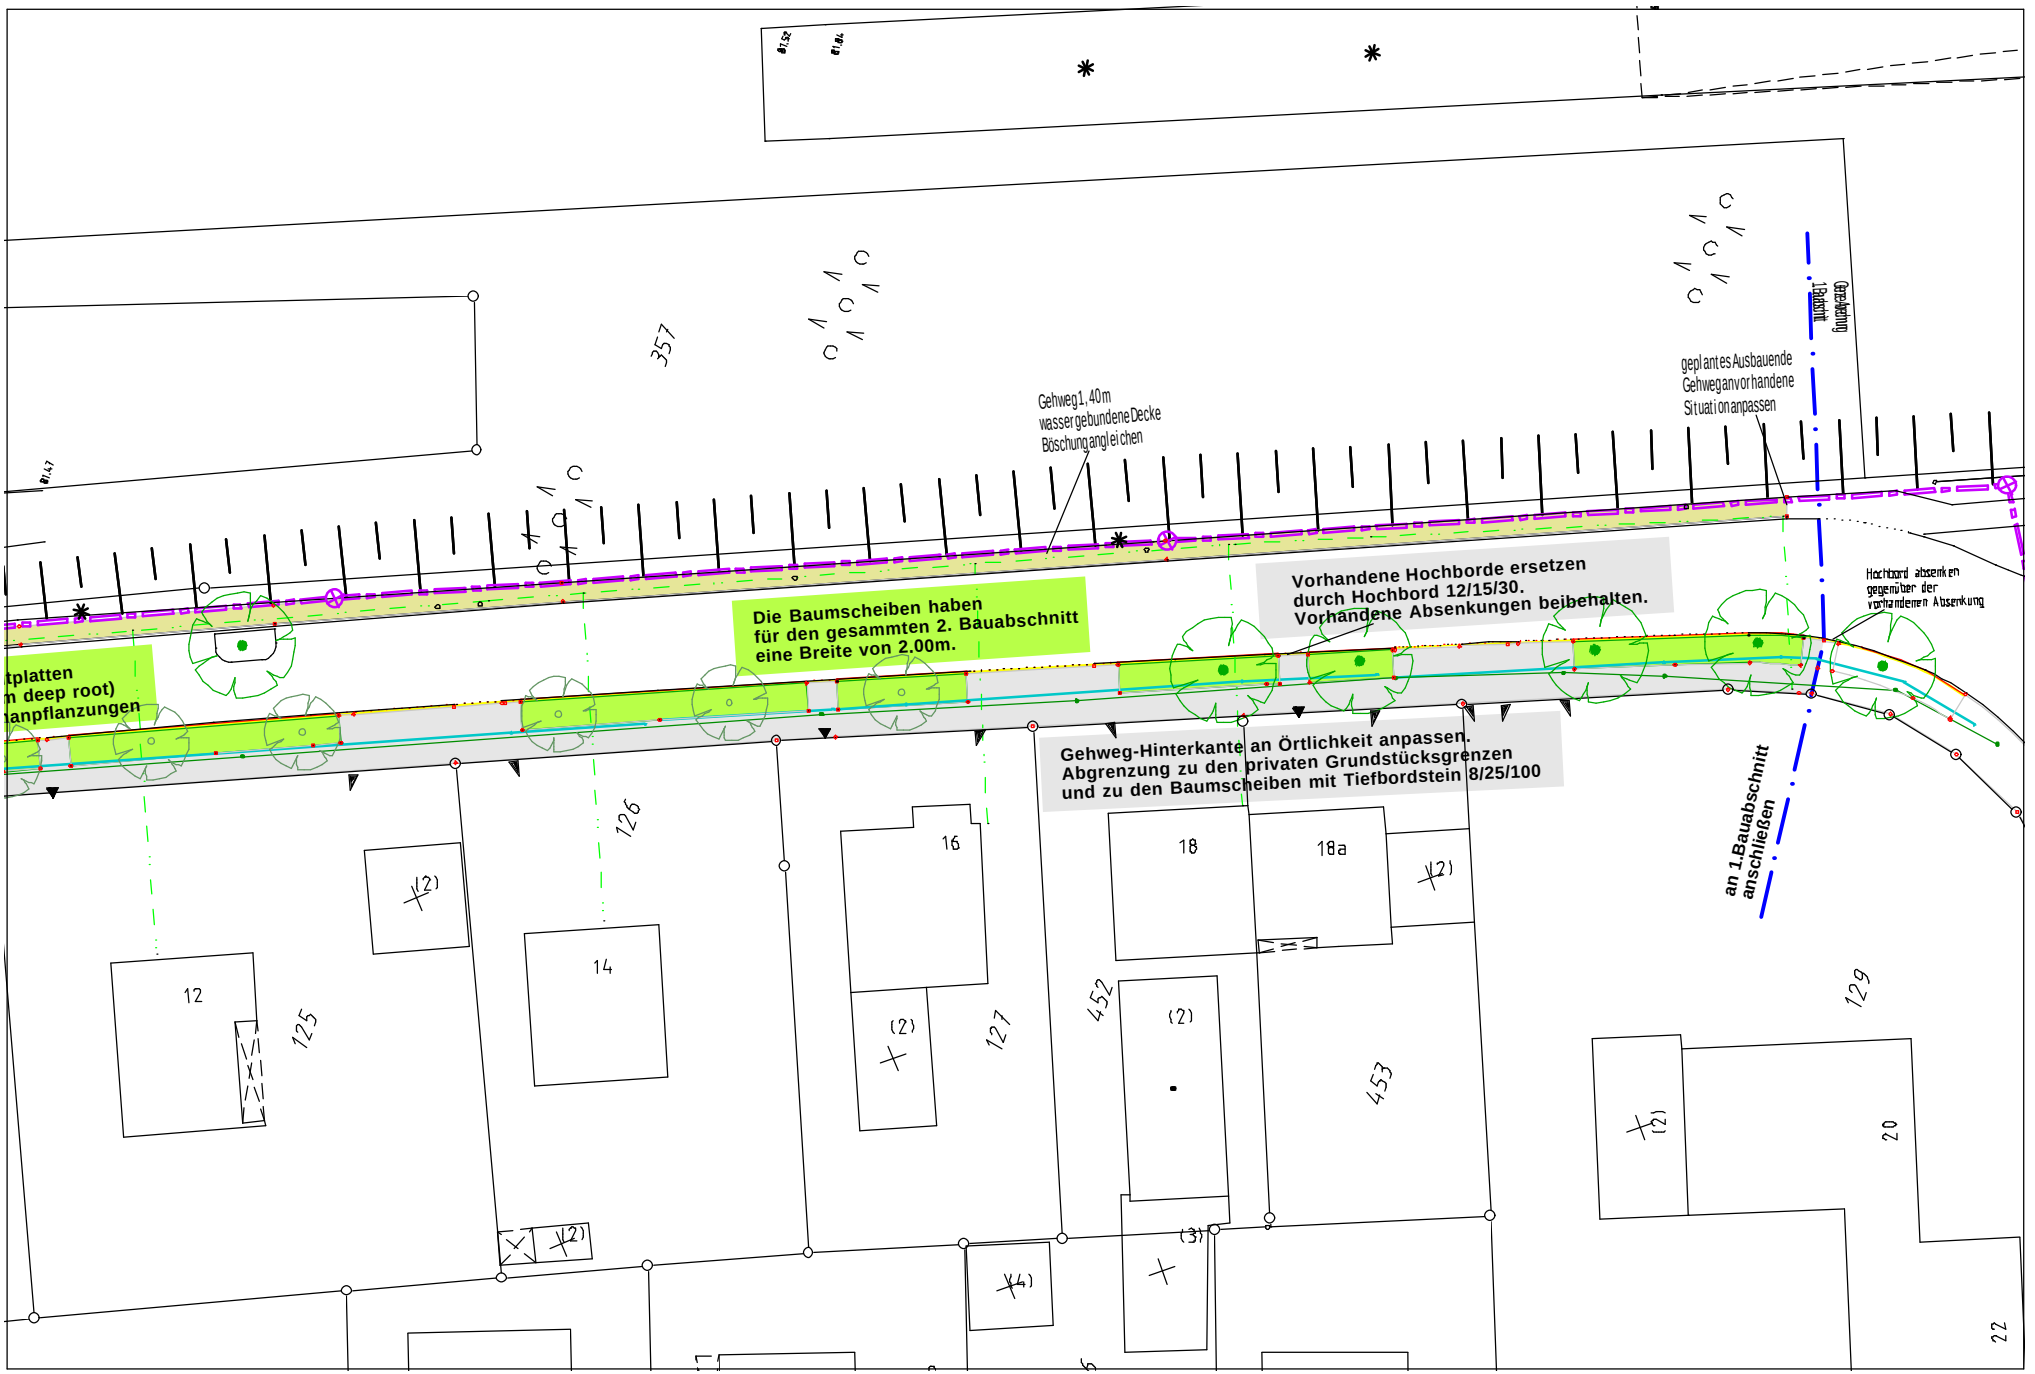
Gehweg1,40m
wassergebundeneDecke
Böschungangleichen
geplantesAusbauende
Gehweganvorhandene
Situationanpassen
Querneigung
1,8%Ist
Die Baumscheiben haben
für den gesammten 2. Bauabschnitt
eine Breite von 2.00m.
Vorhandene Hochborde ersetzen
durch Hochbord 12/15/30.
Vorhandene Absenkungen beibehalten.
Hochbord absenken
gegenüber der
vorhandenen Absenkung
Gehweg-Hinterkante an Örtlichkeit anpassen.
Abgrenzung zu den privaten Grundstücksgrenzen
und zu den Baumscheiben mit Tiefbordstein 8/25/100
an 1.Bauabschnitt
anschließen
357
126
125
127
452
453
129
12
14
16
18
18a
20
22