


Anlage 2 Übersichtsplan des bisherigen Plangebiets

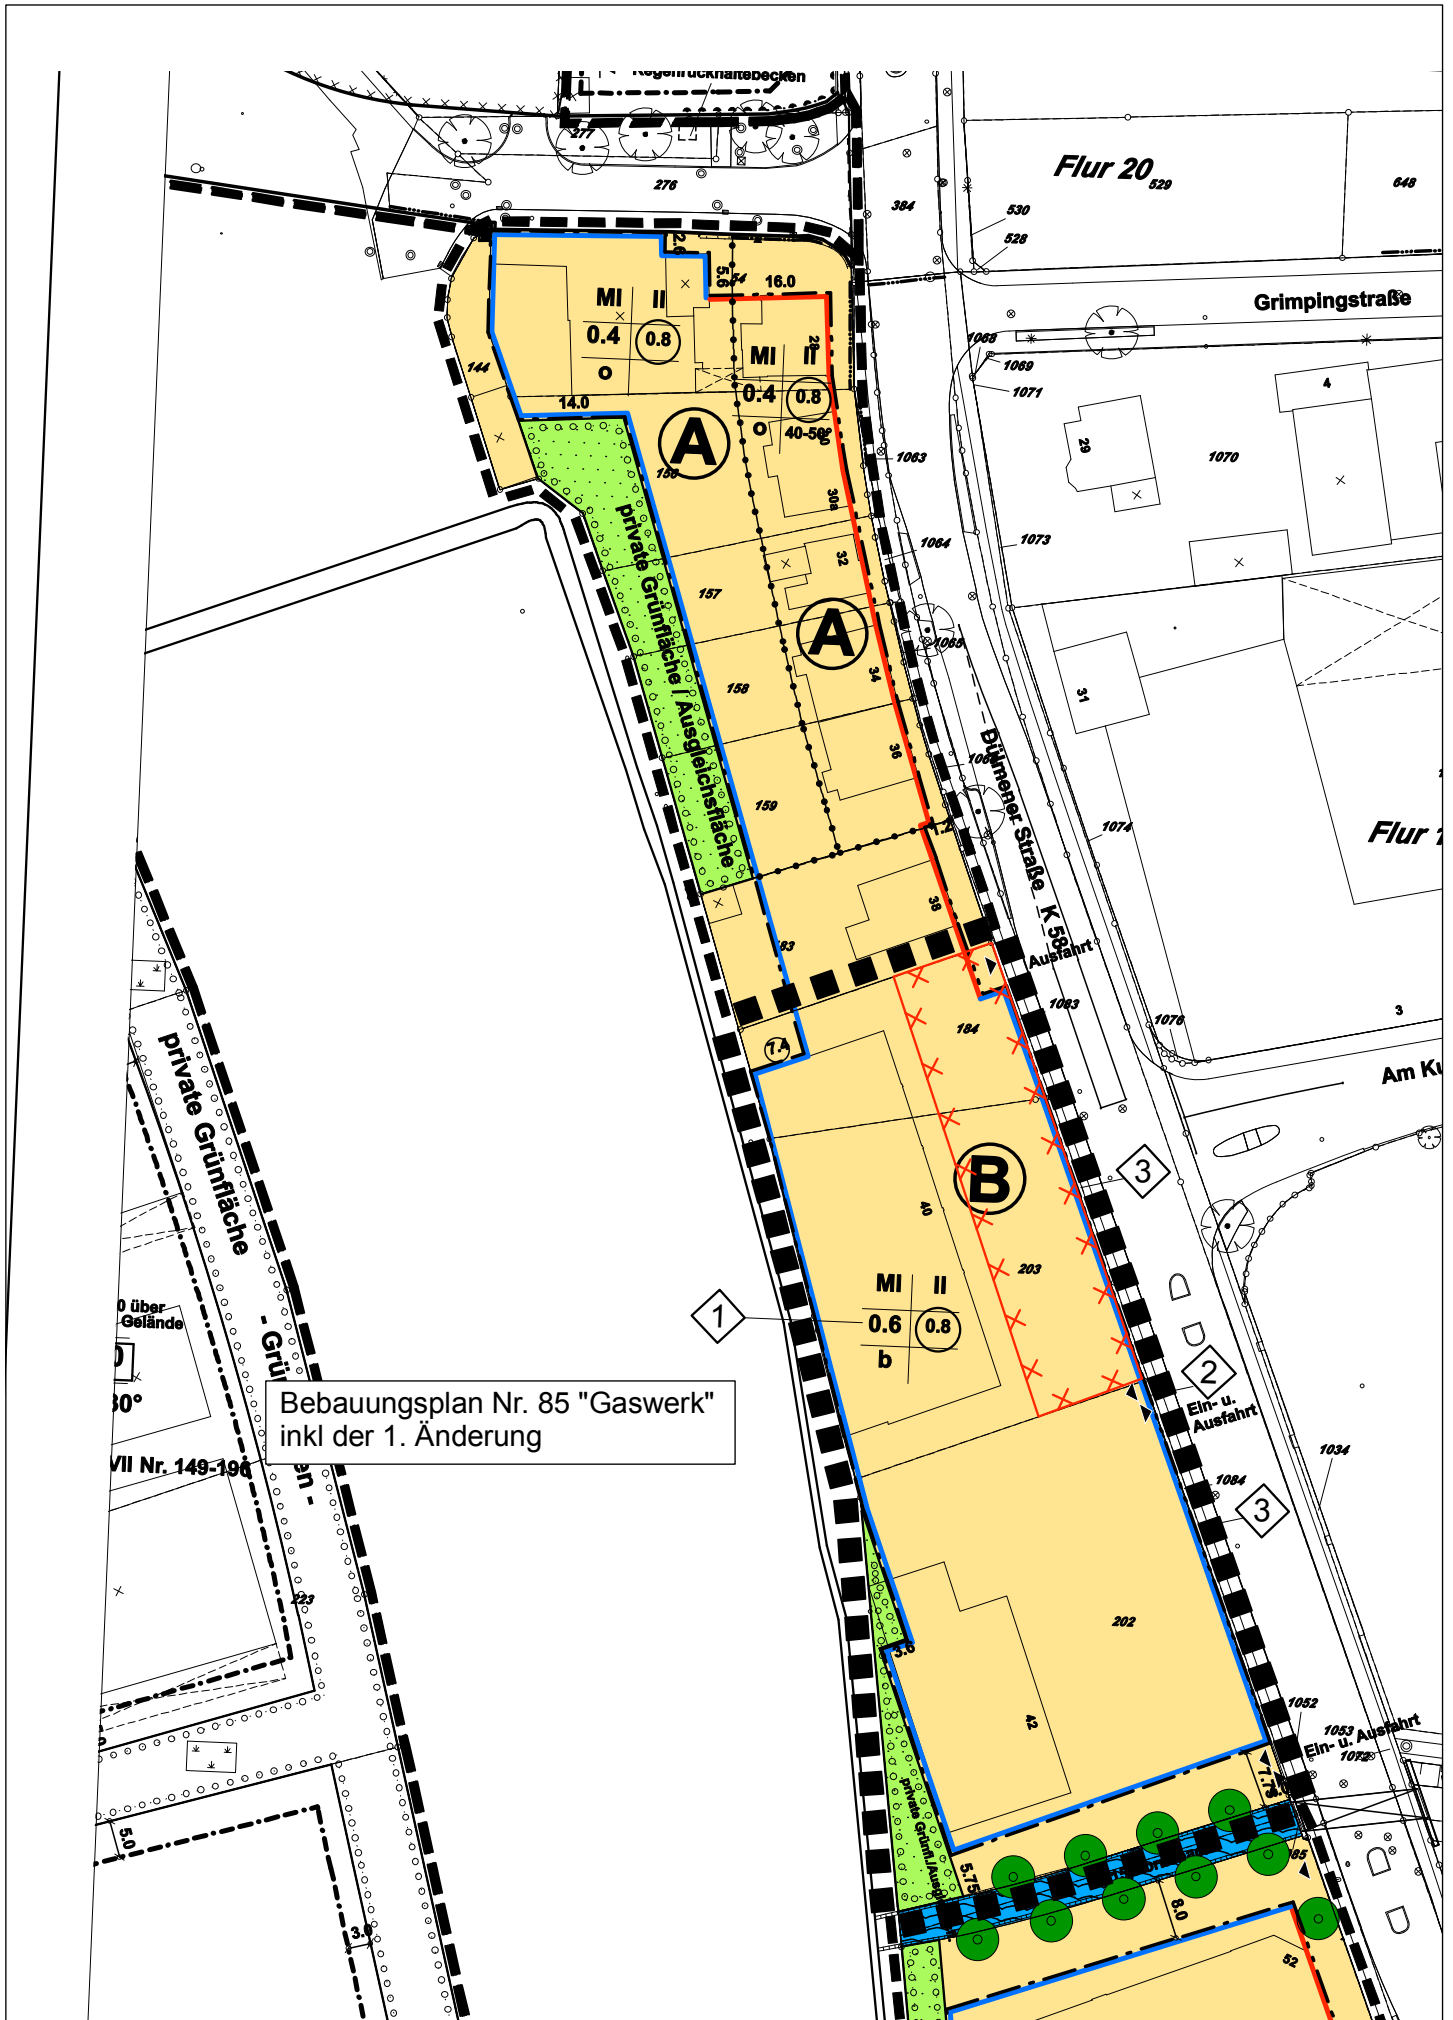

Bebauungsplan Nr. 85 "Gaswerk"
inkl der 1. Änderung