

Variante Umstrukturierung




Grundriss EG - Bestand - M 1:333




Grundriss EG - Umstrukturierung - M 1:333




Grundriss OG - Bestand - M 1:333

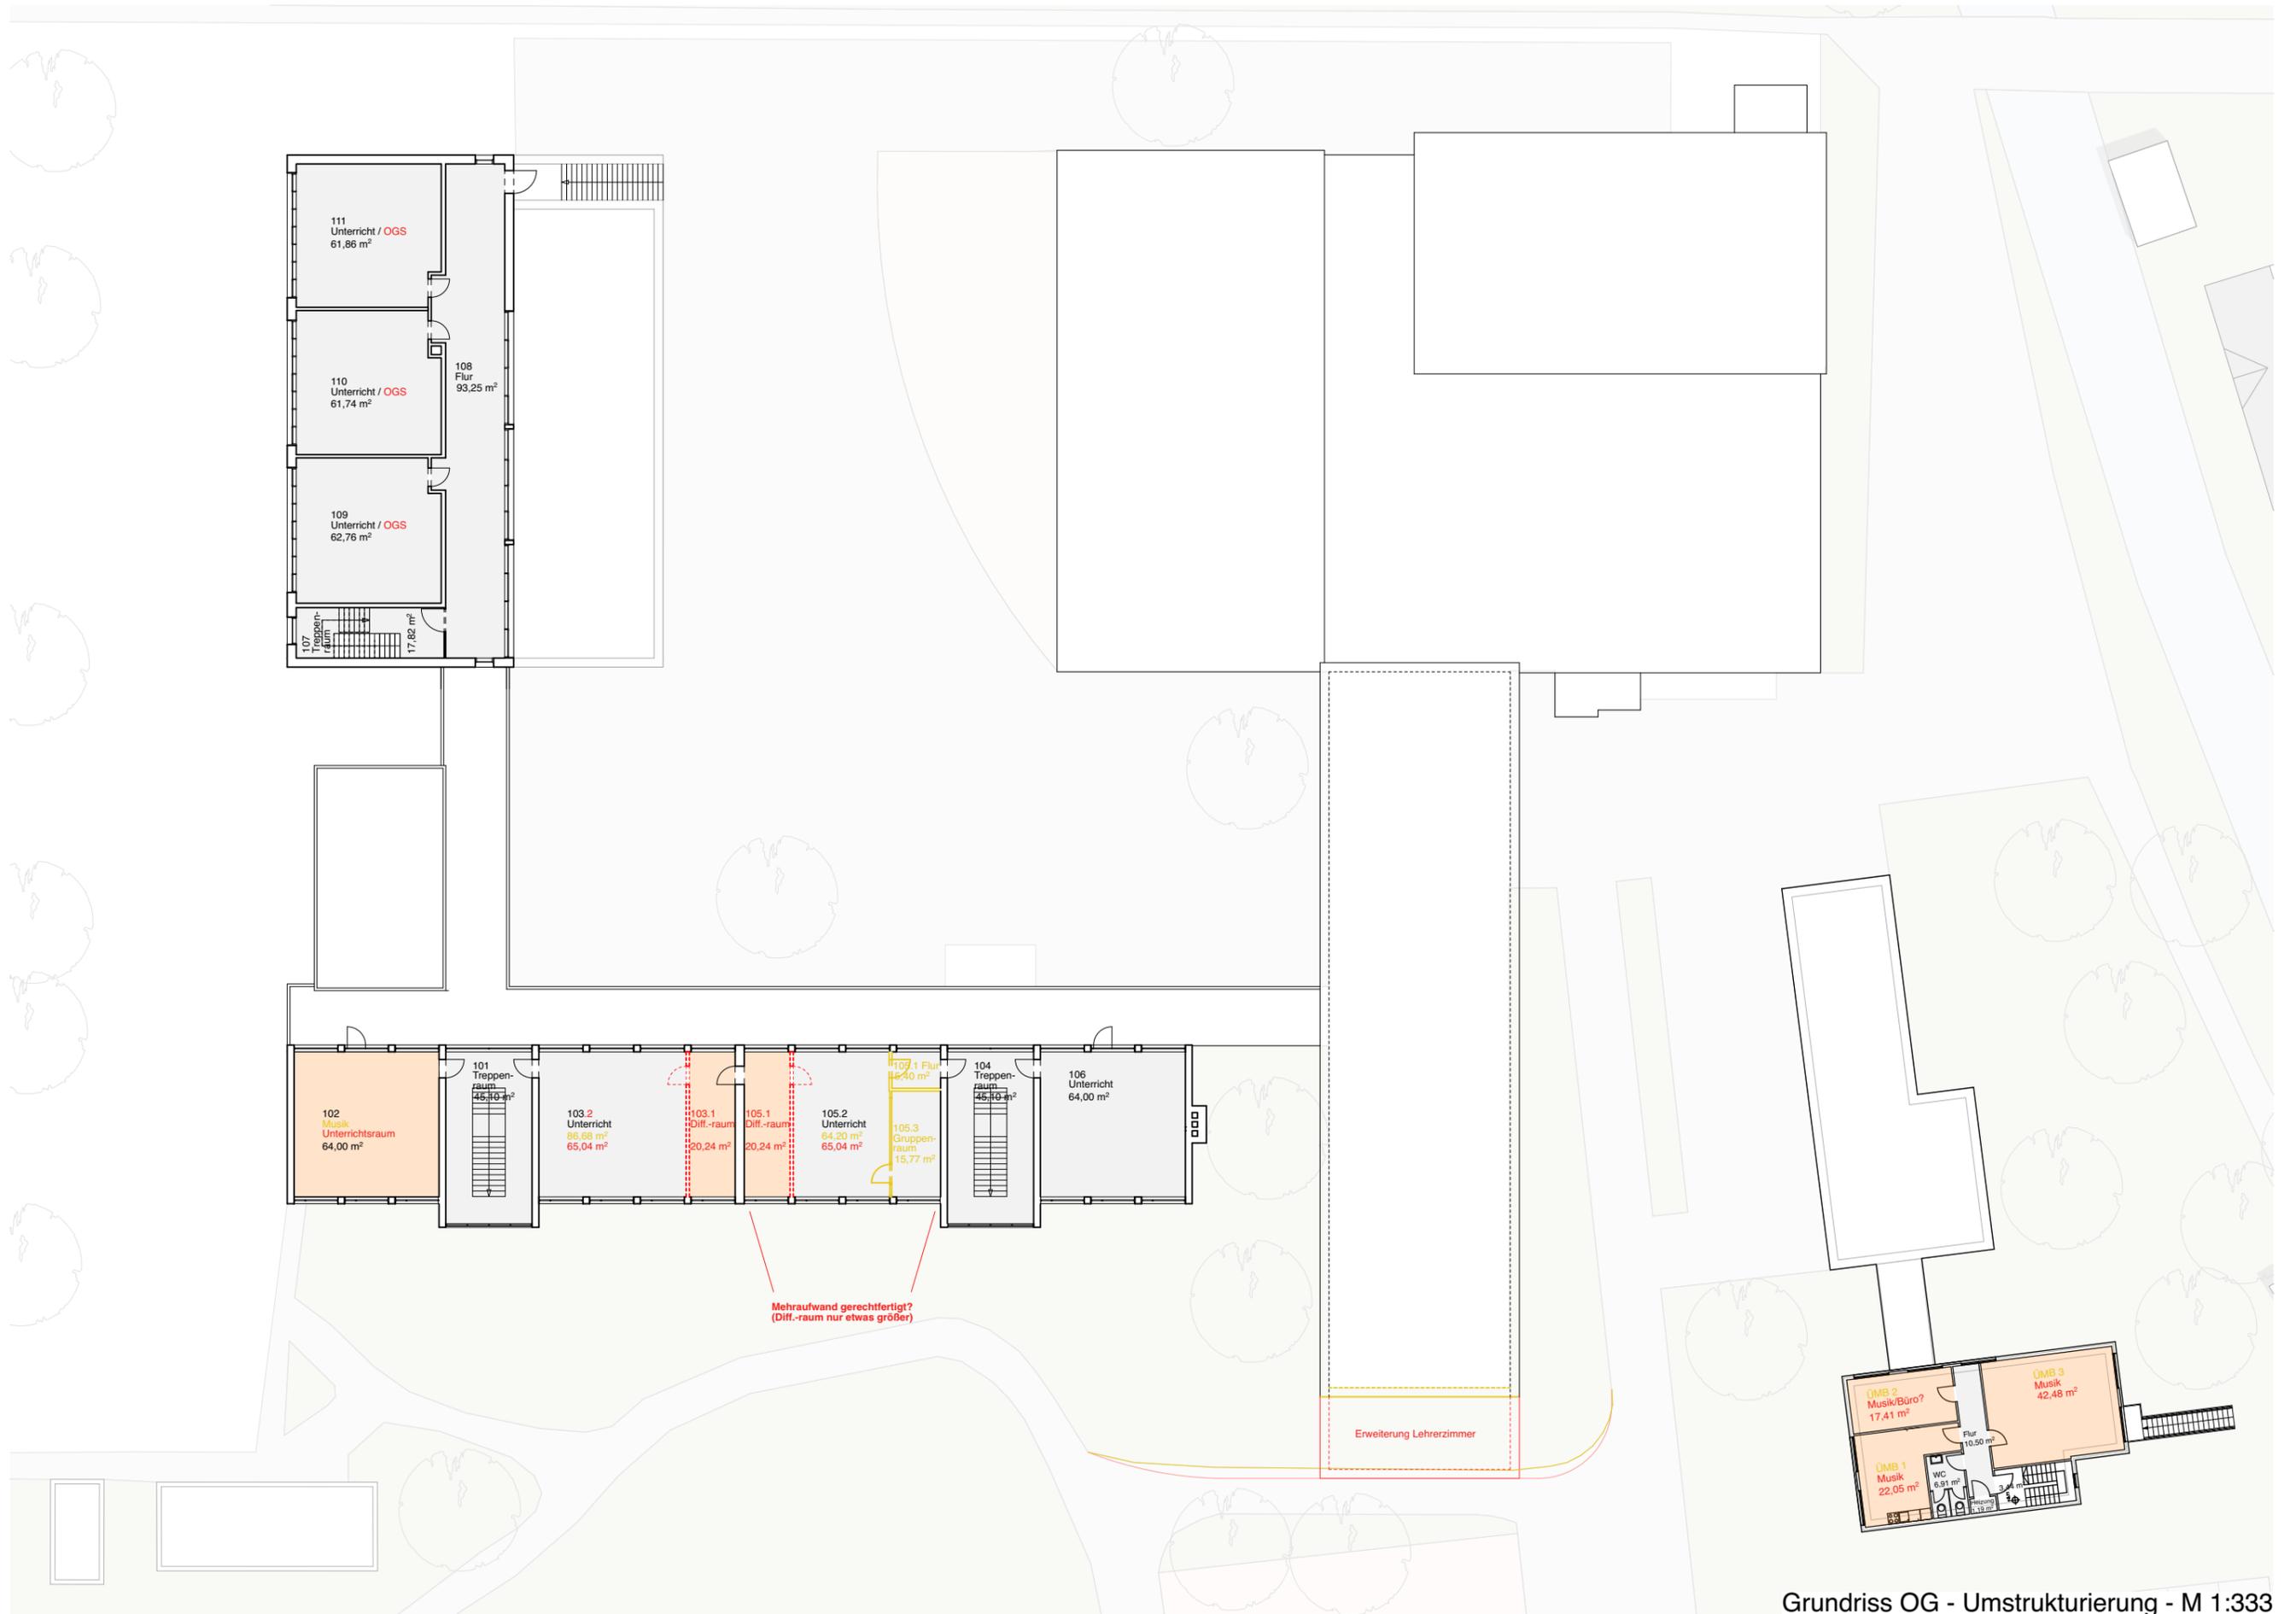

Grundriss OG - Umstrukturierung - M 1:333

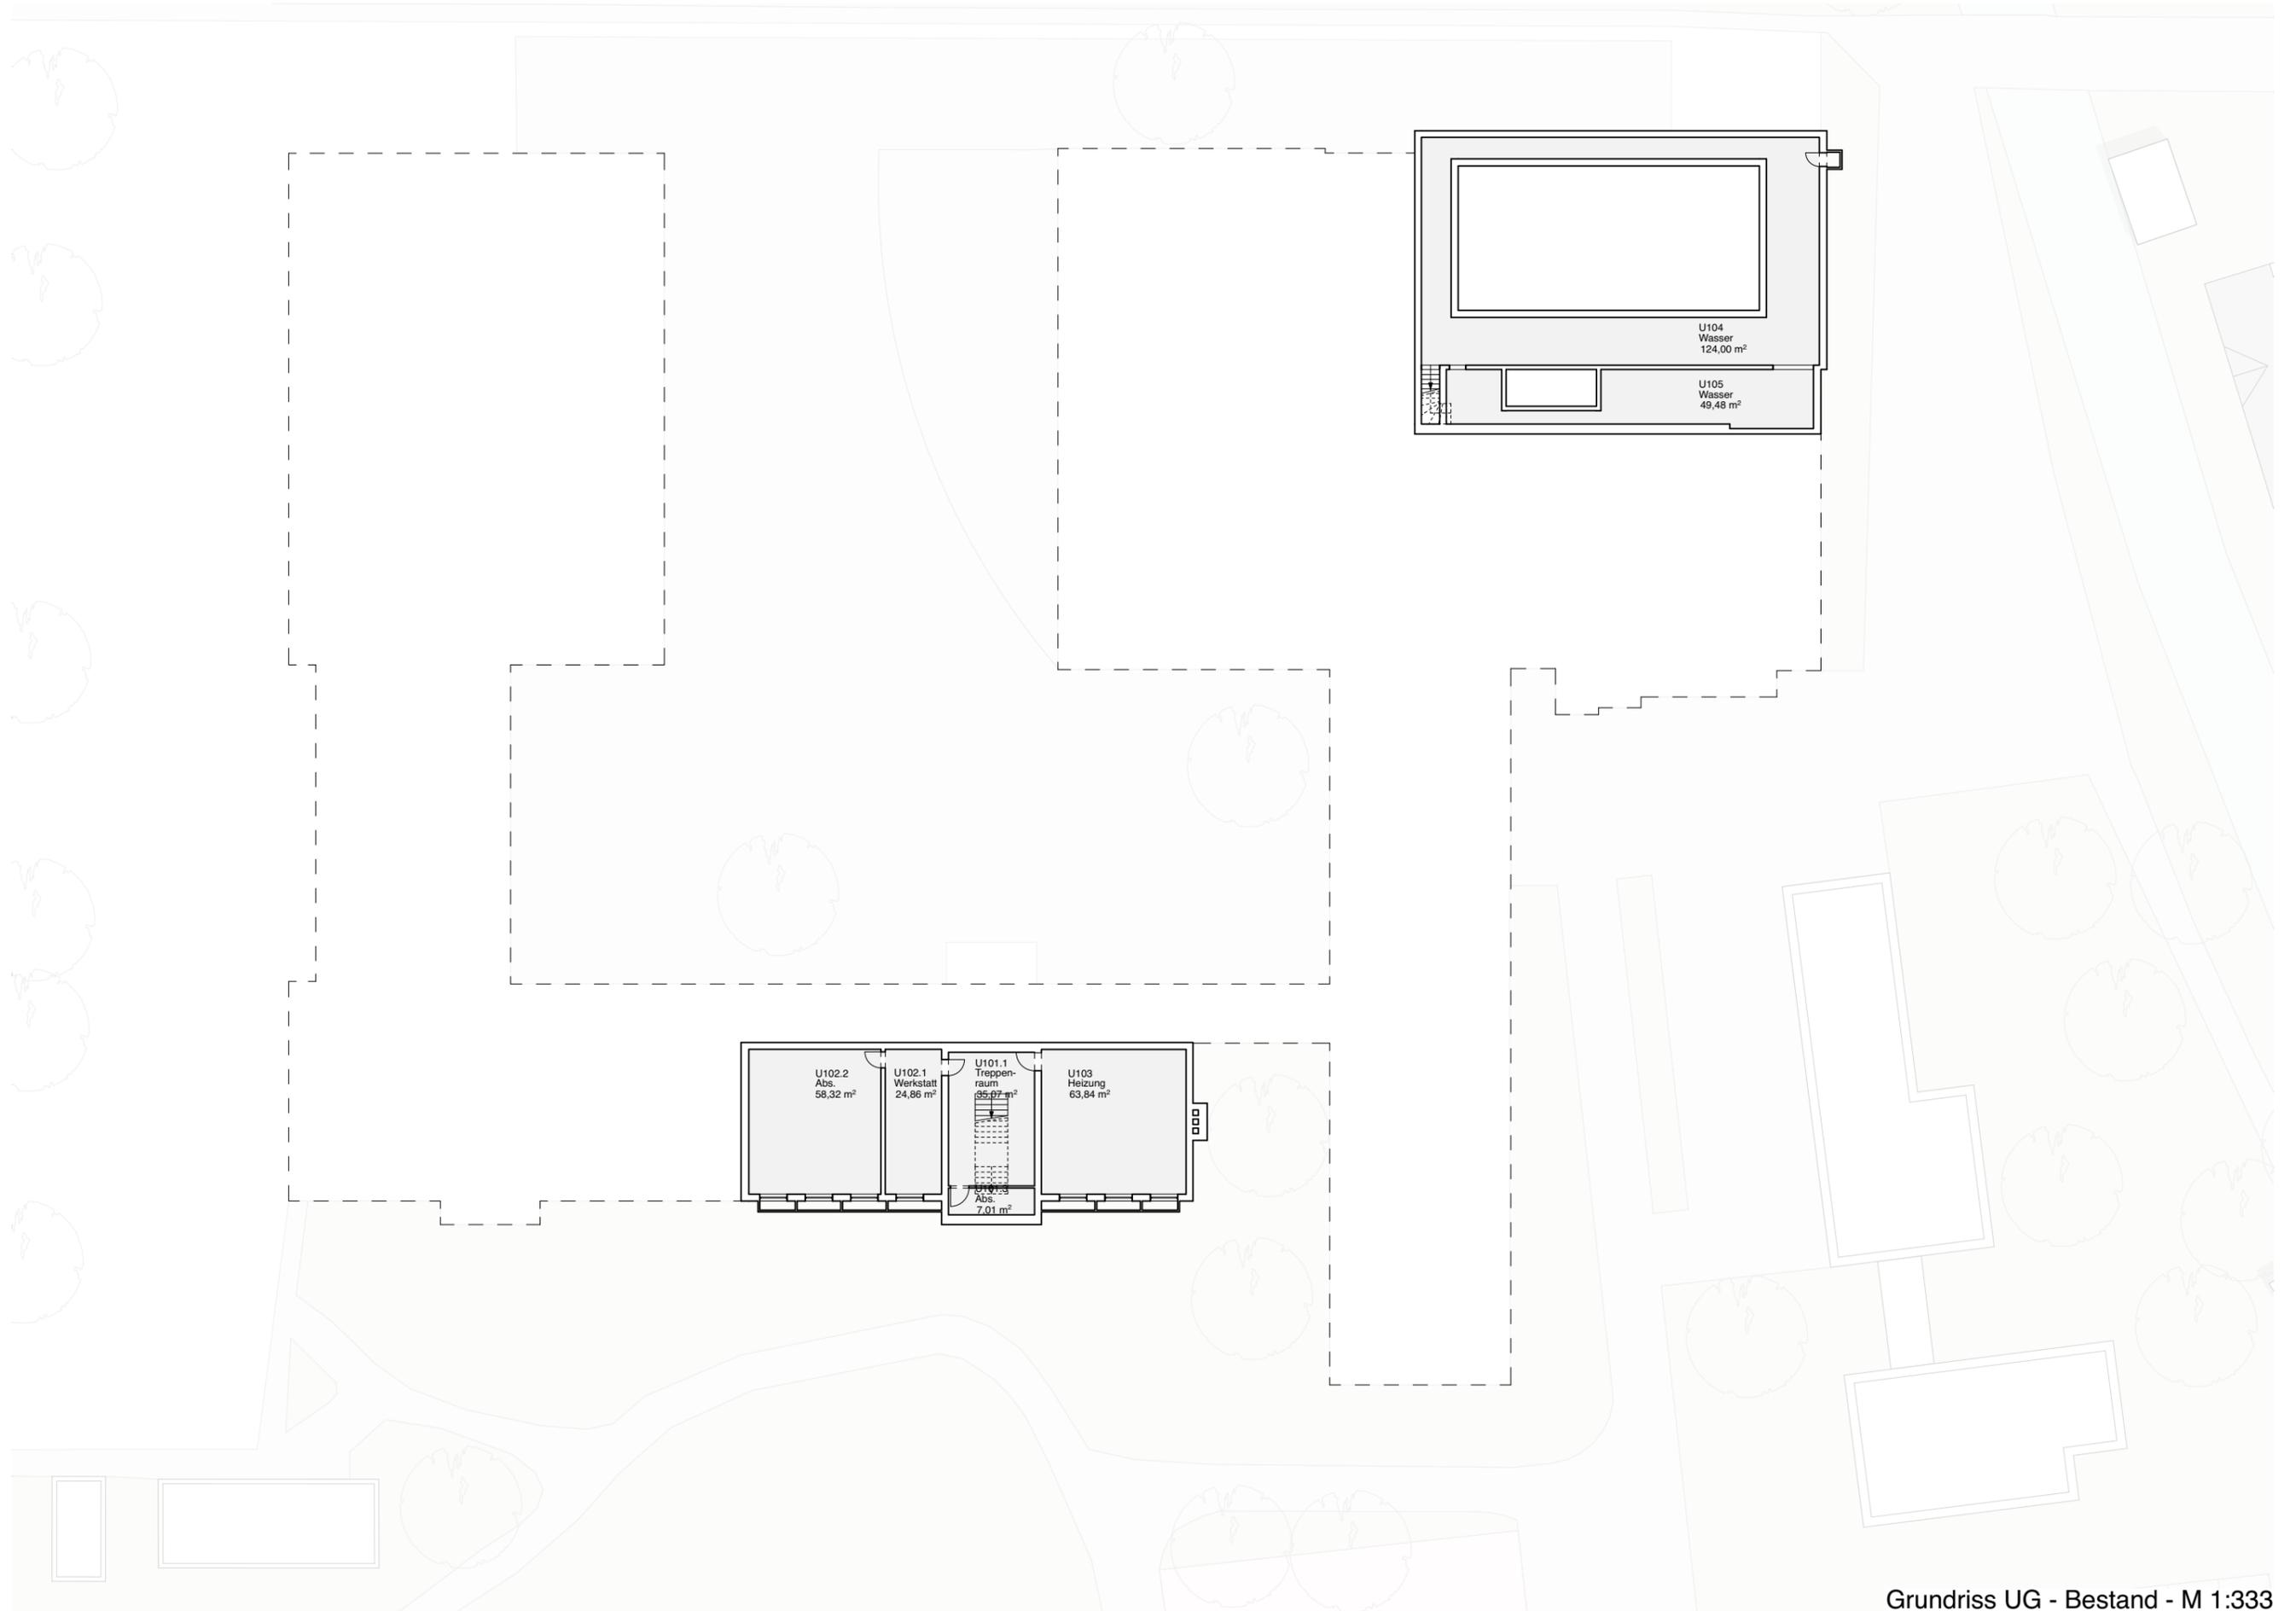



Grundriss UG - Bestand - M 1:333

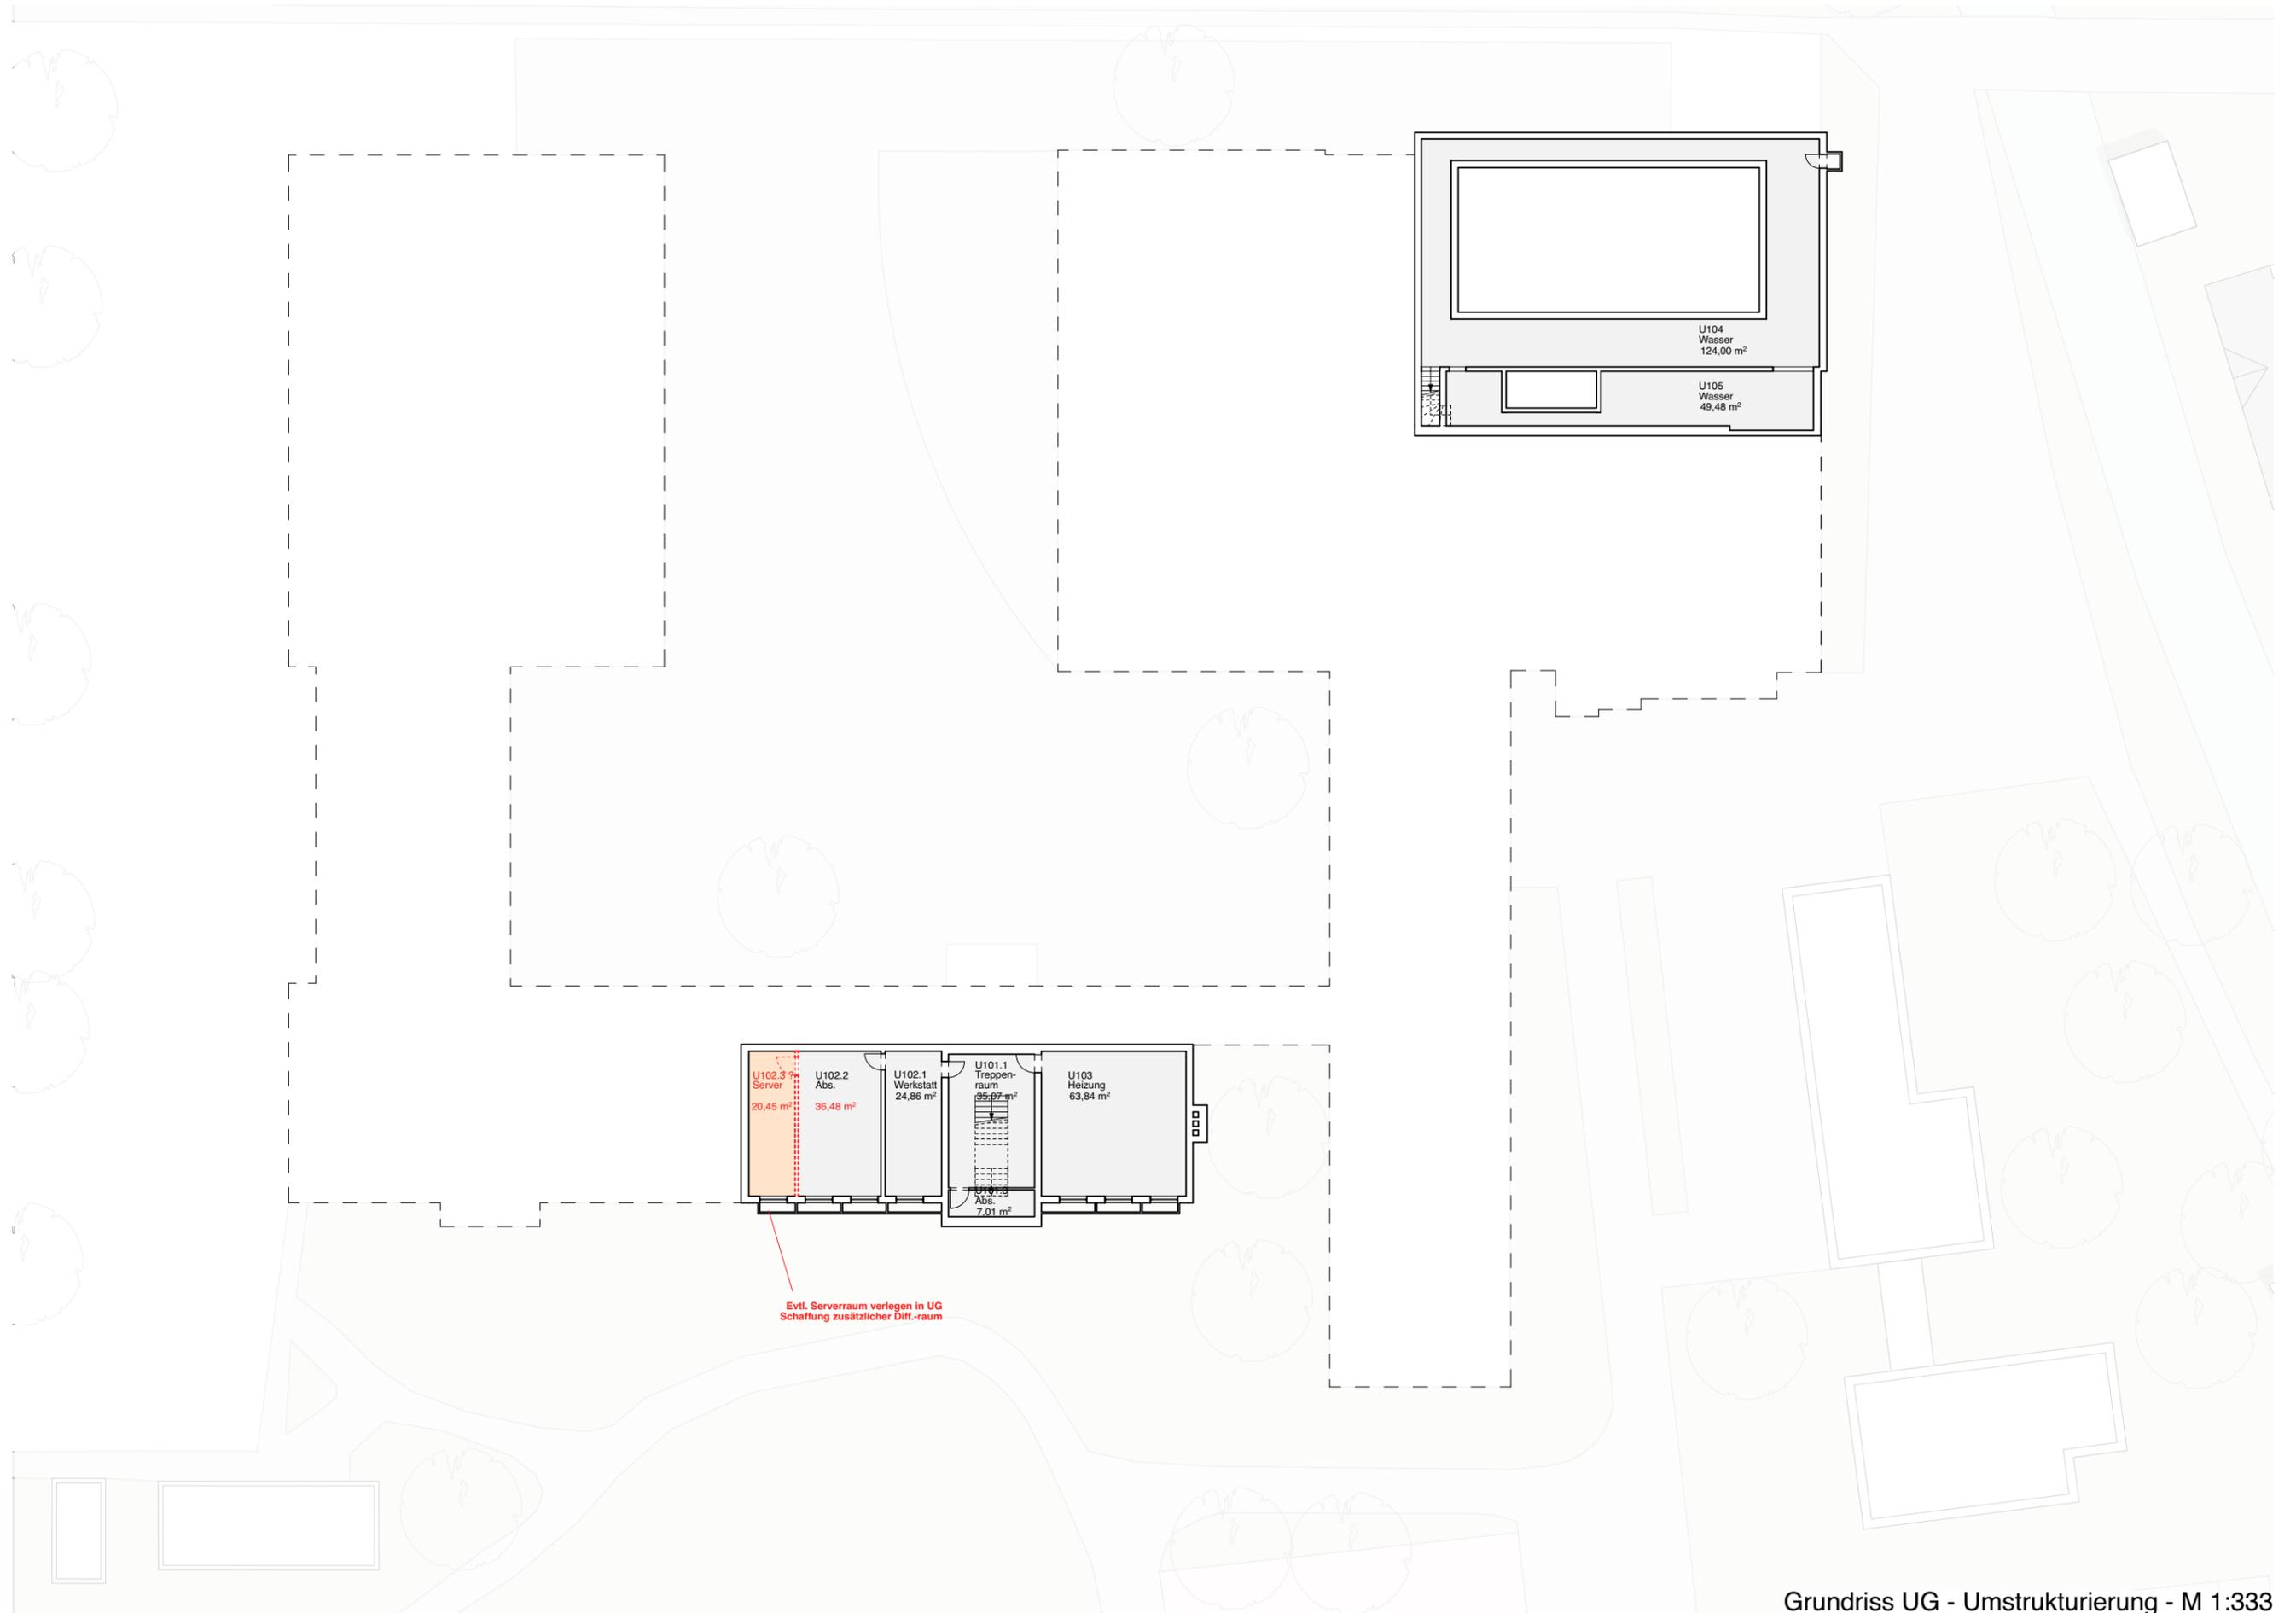


Grundriss UG - Umstrukturierung - M 1:333


Variante Erweiterung Obergeschoss

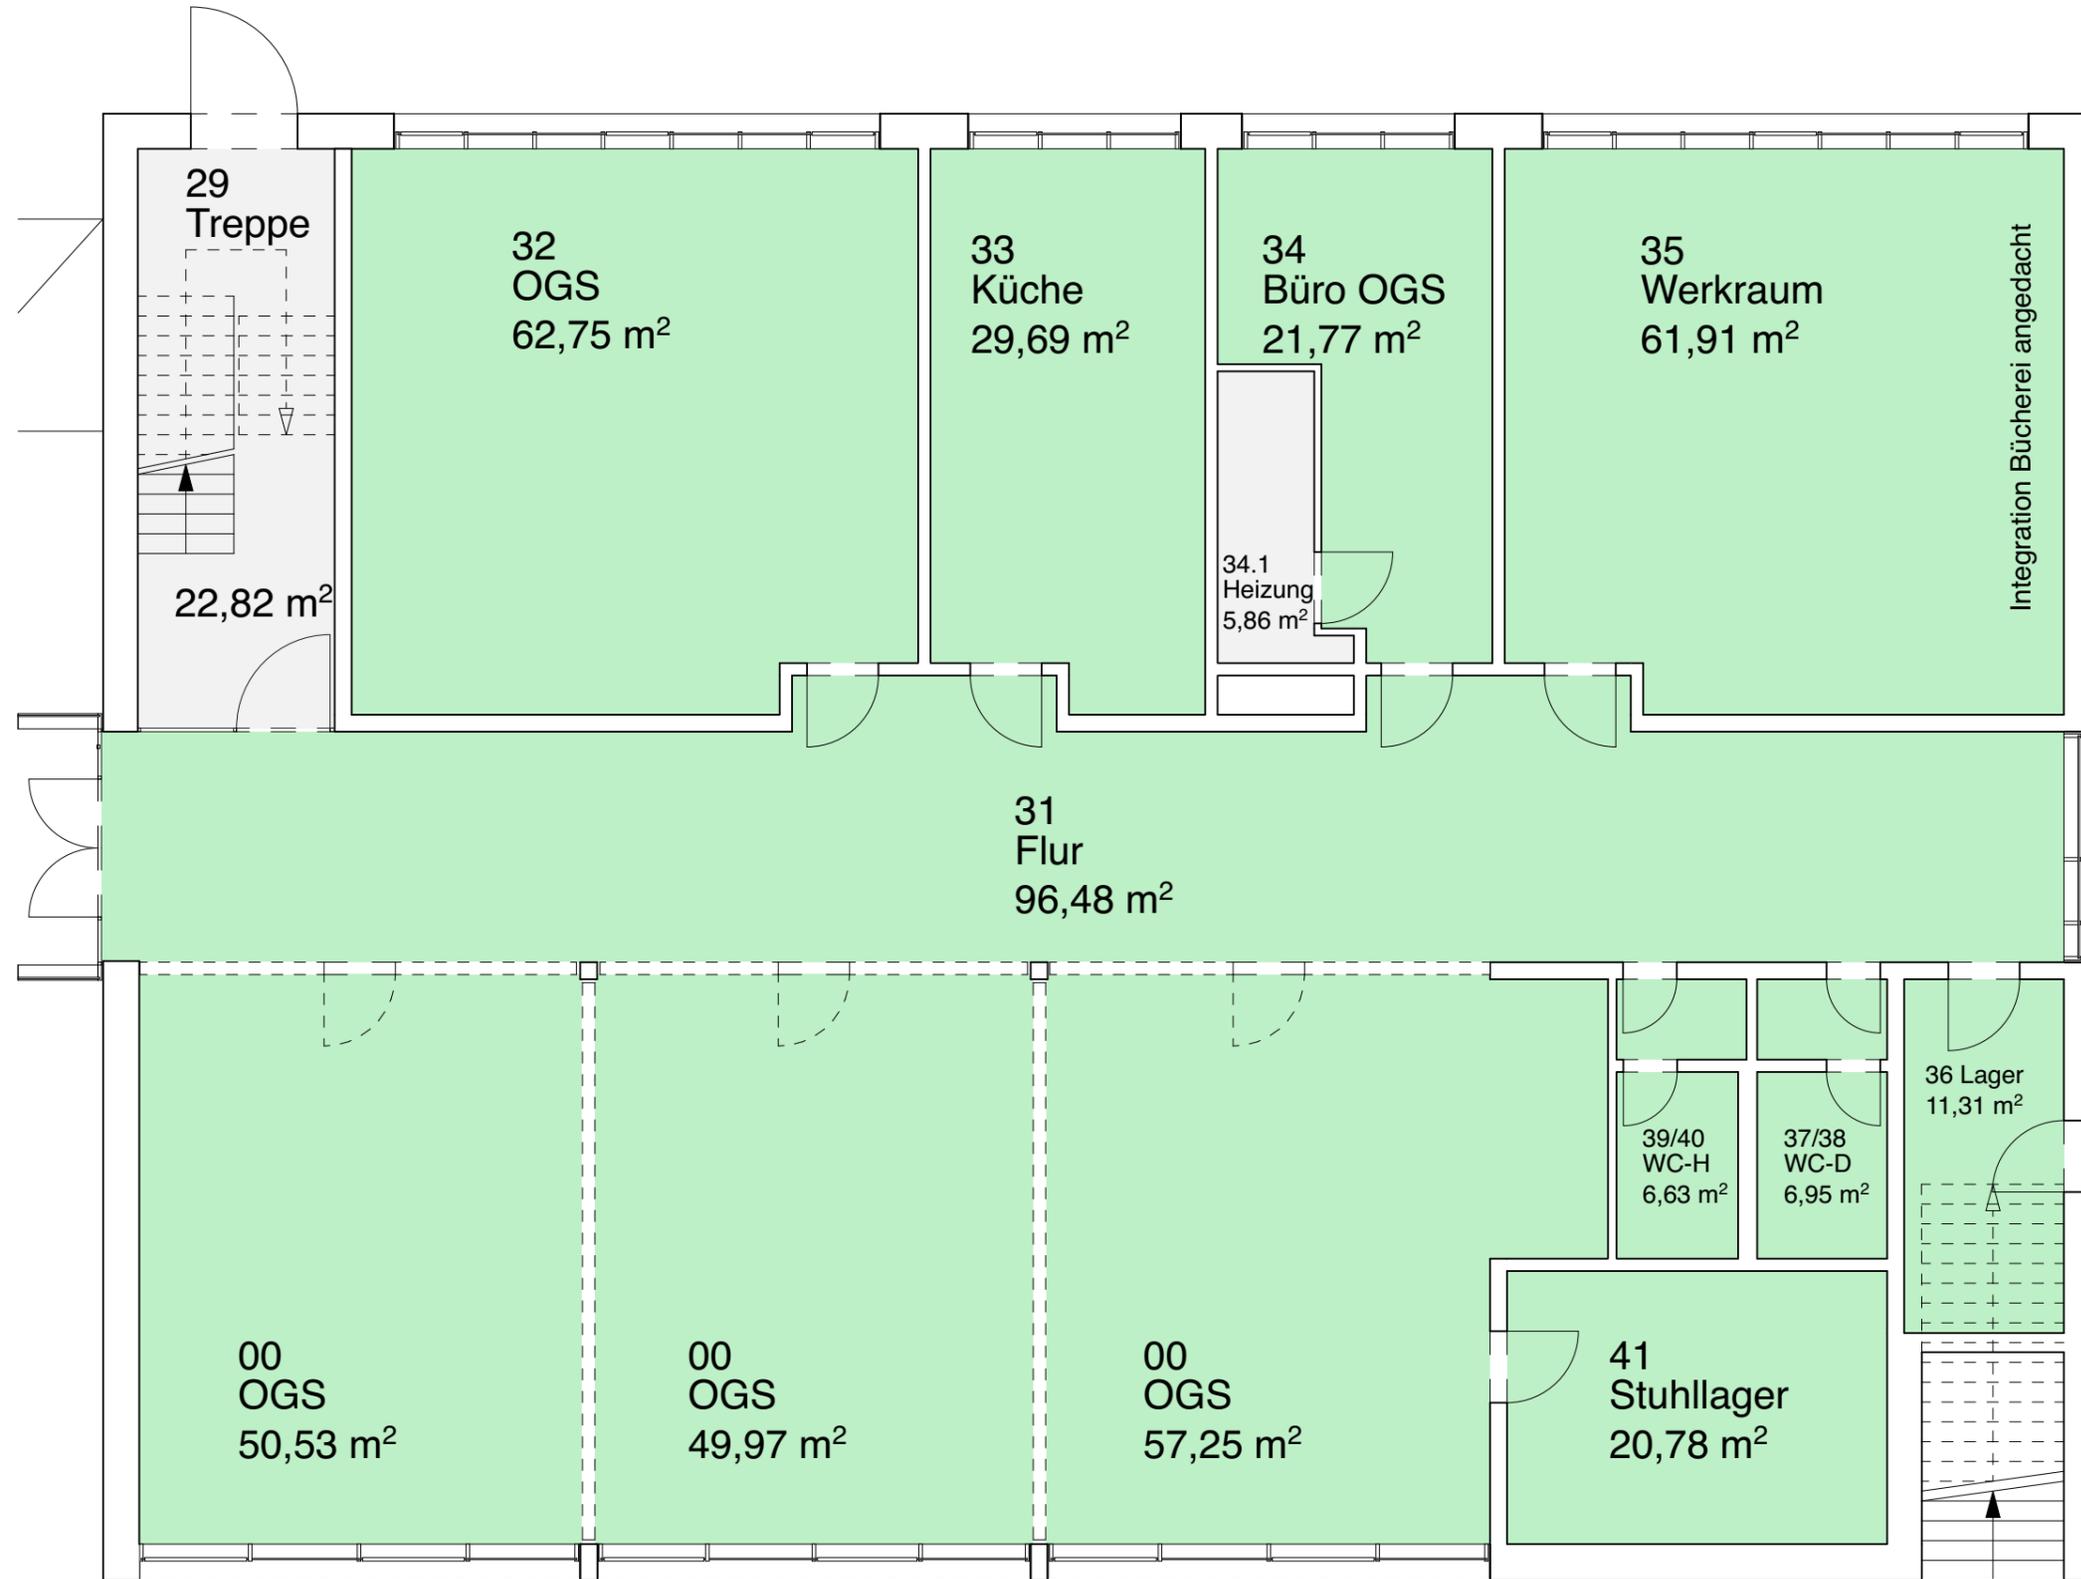

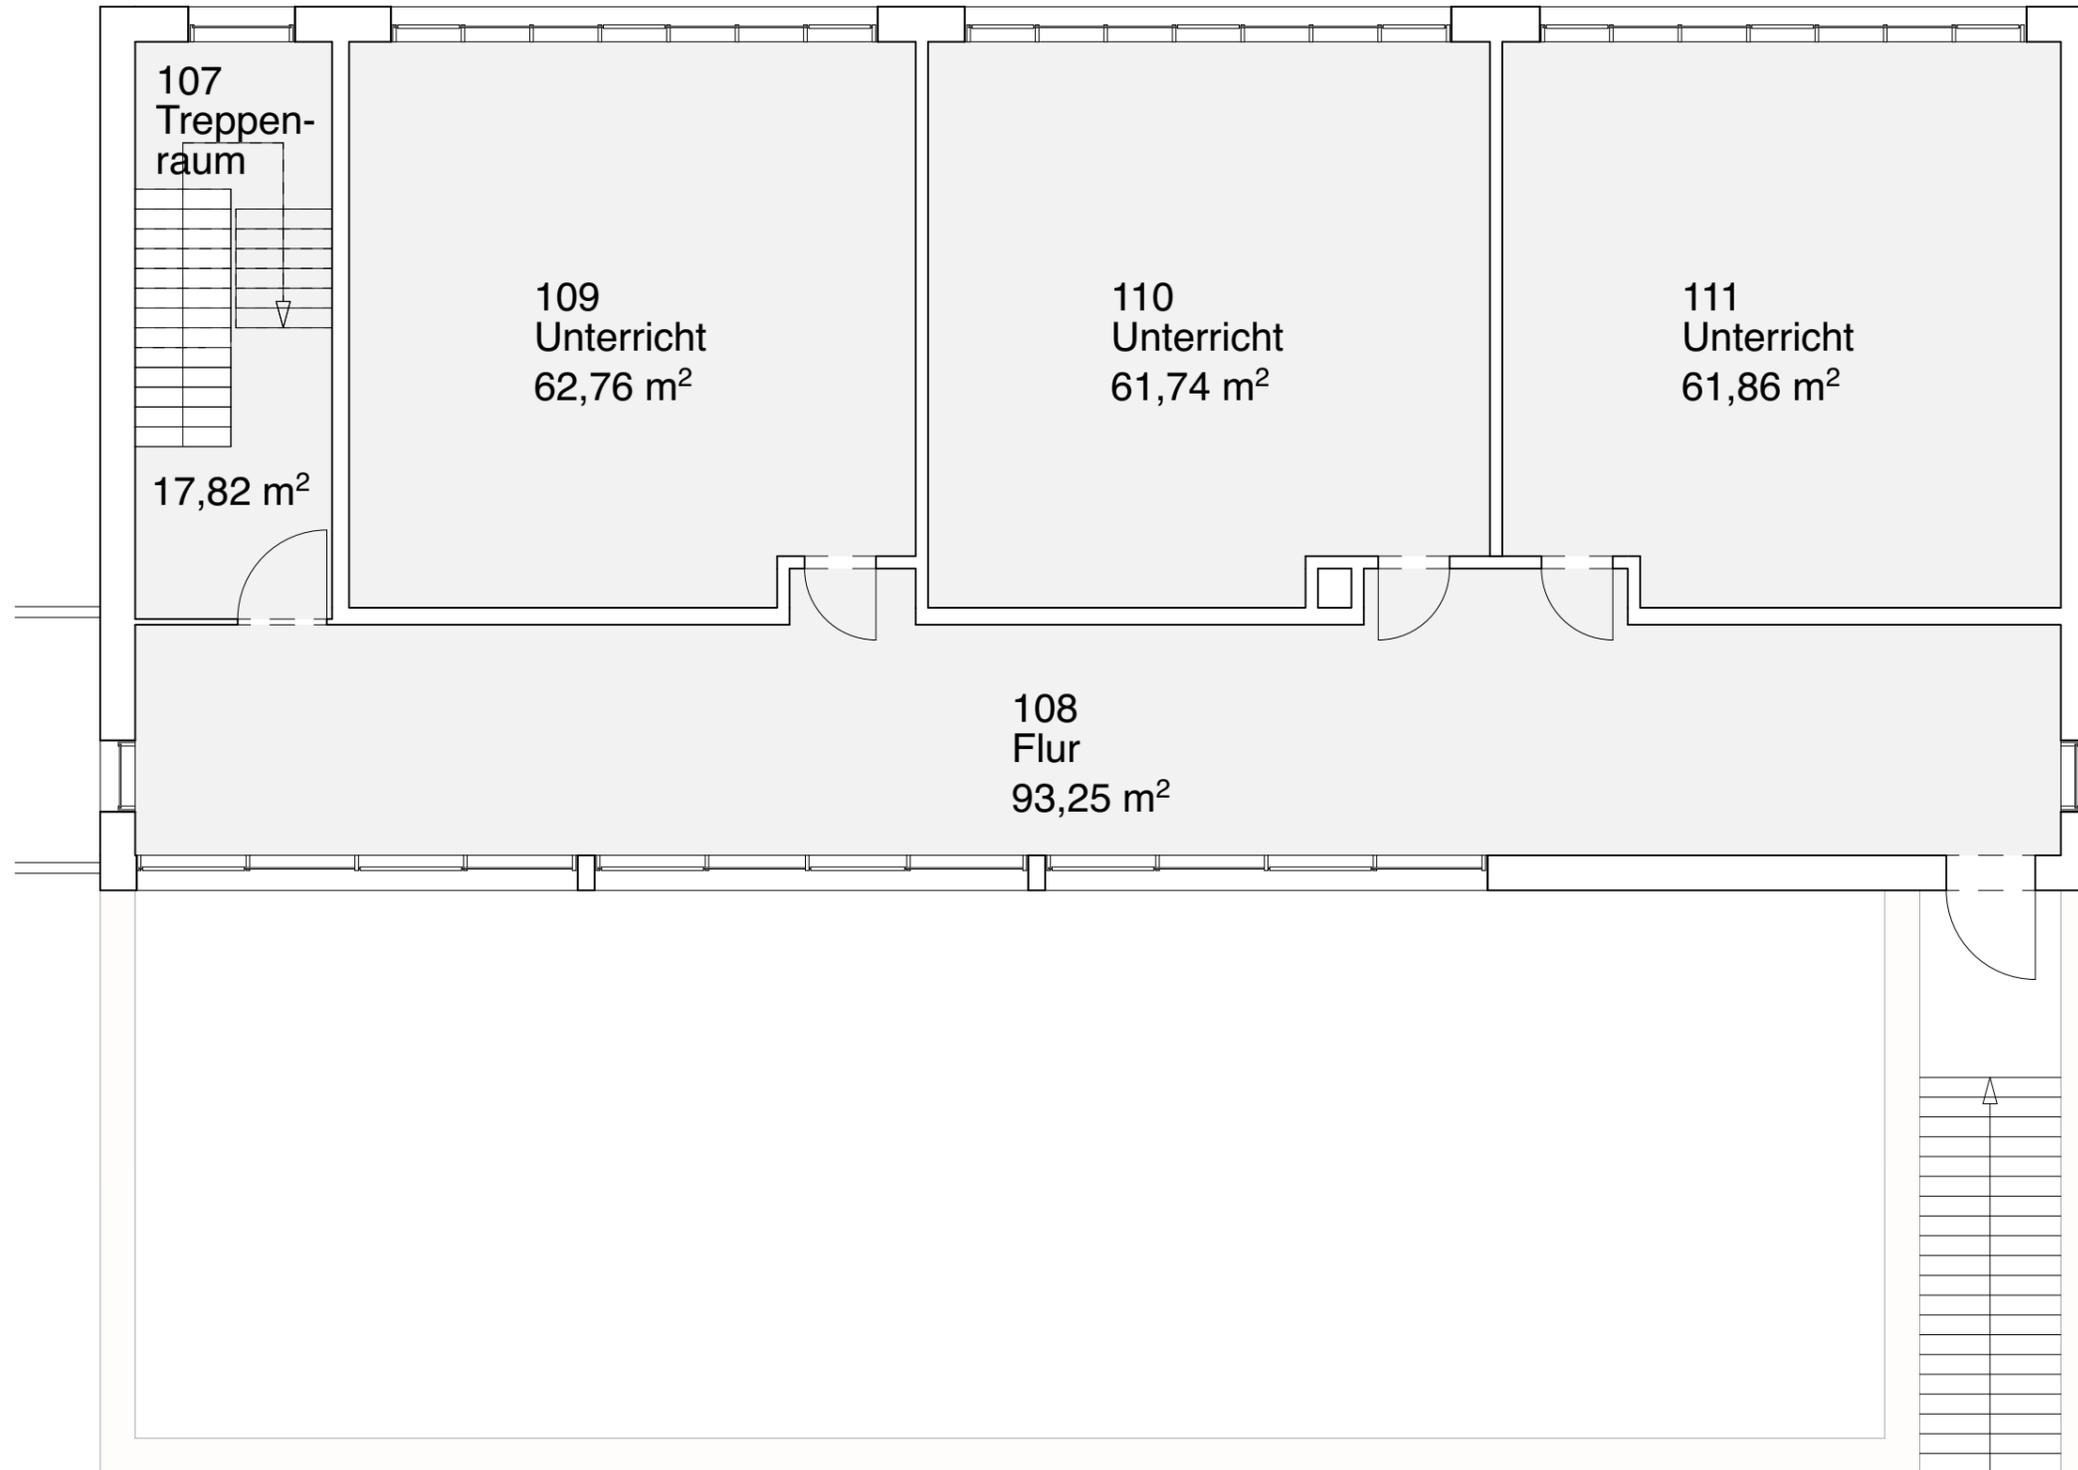


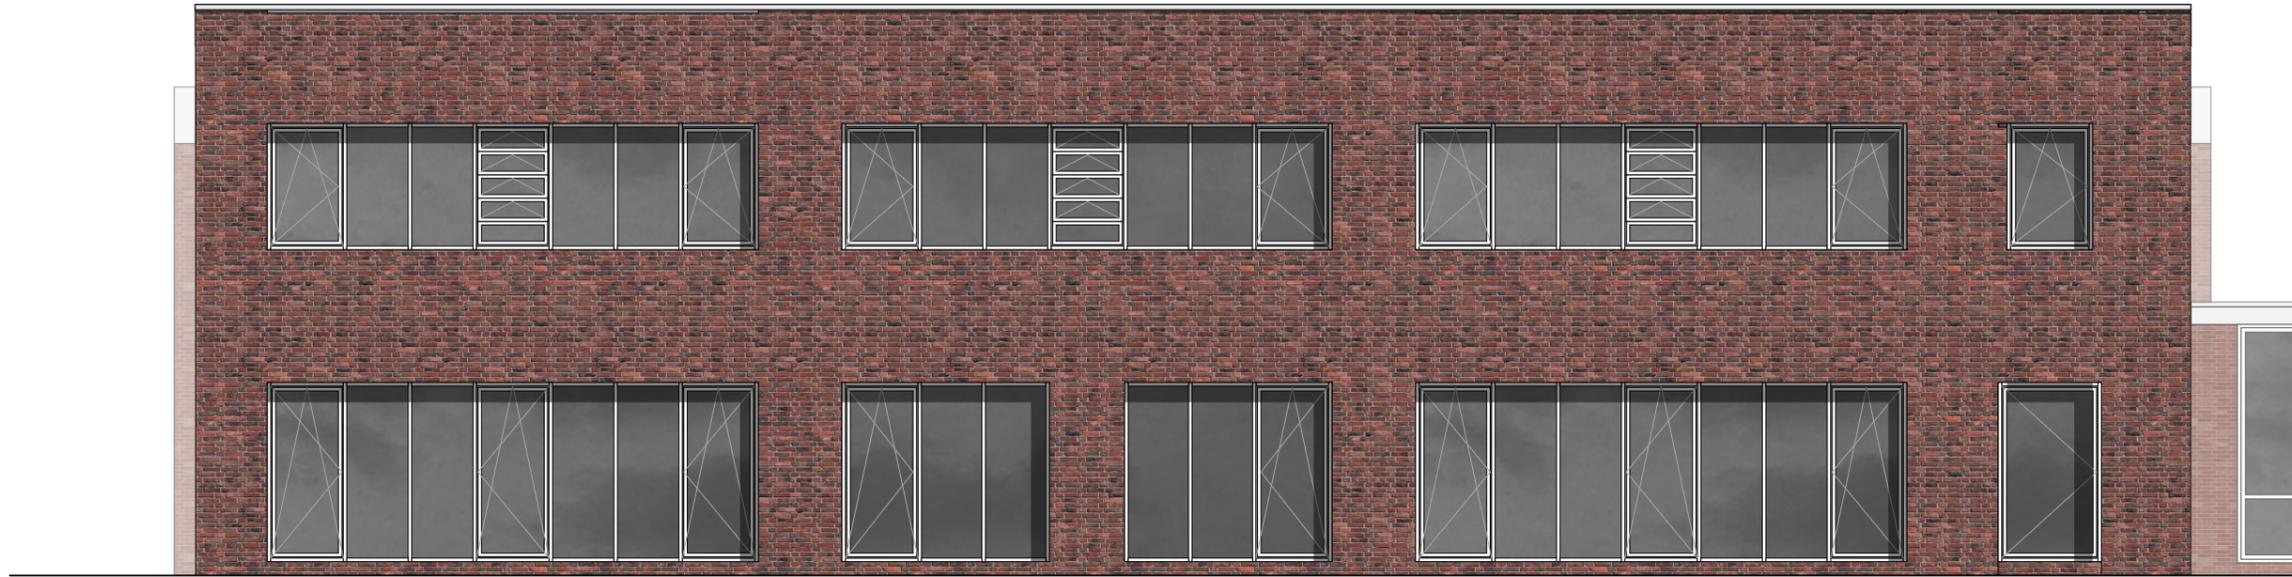



Ansicht Nordwest und Südost - Bestand - M.1:100

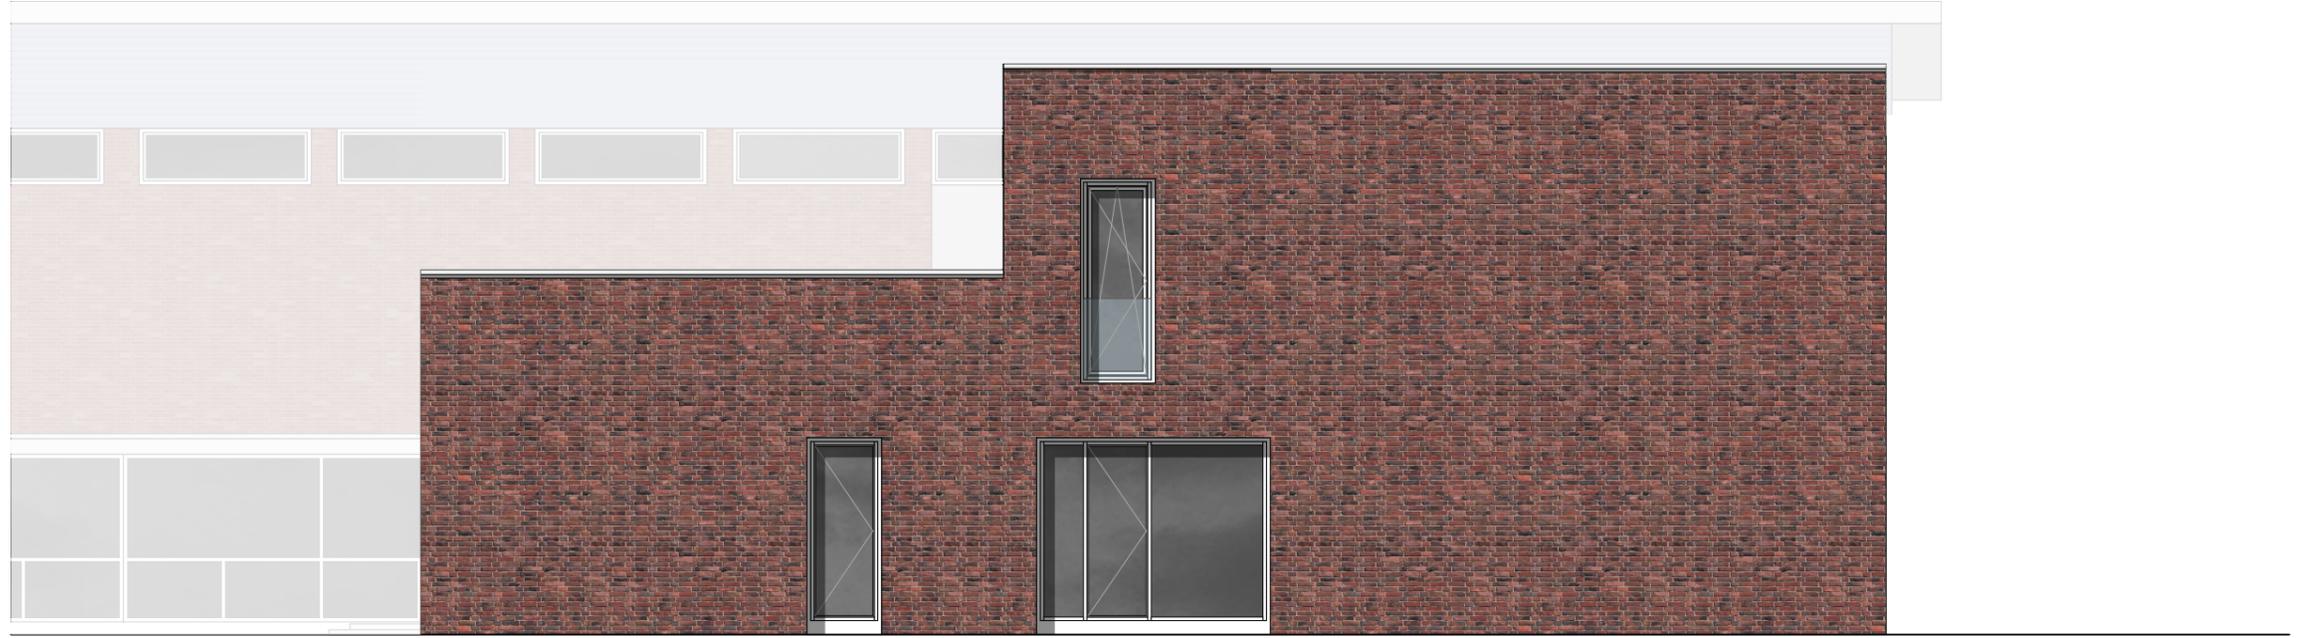


Ansicht Nordost und Südwest - Bestand - M.1:100

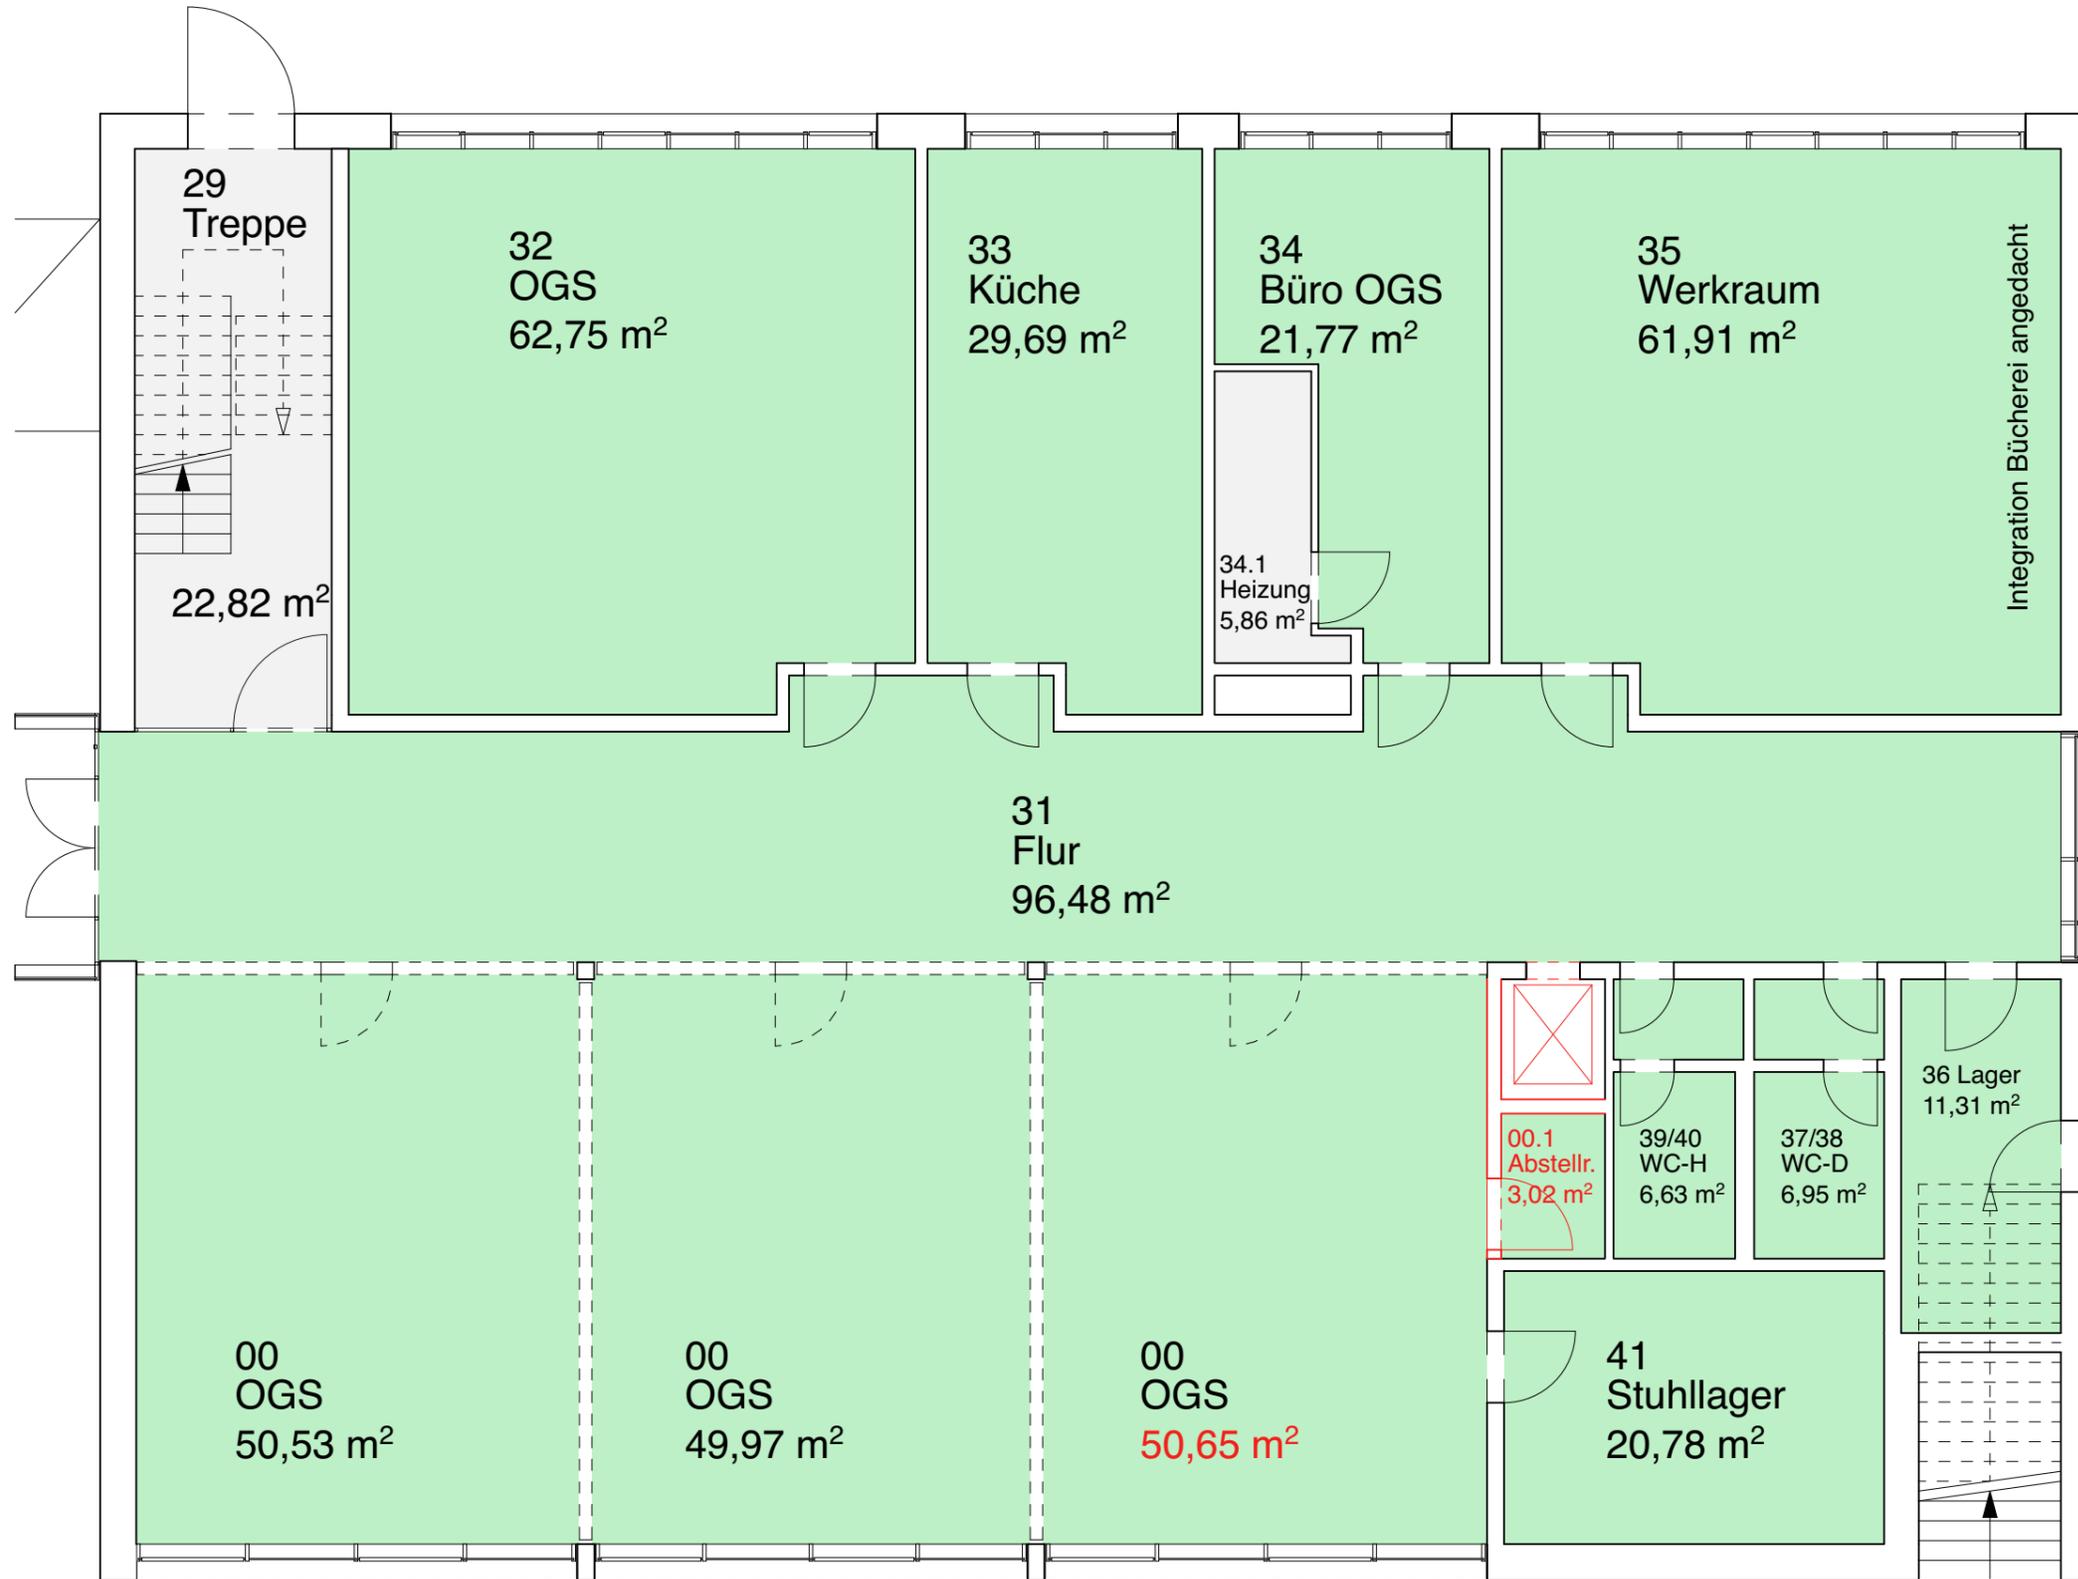

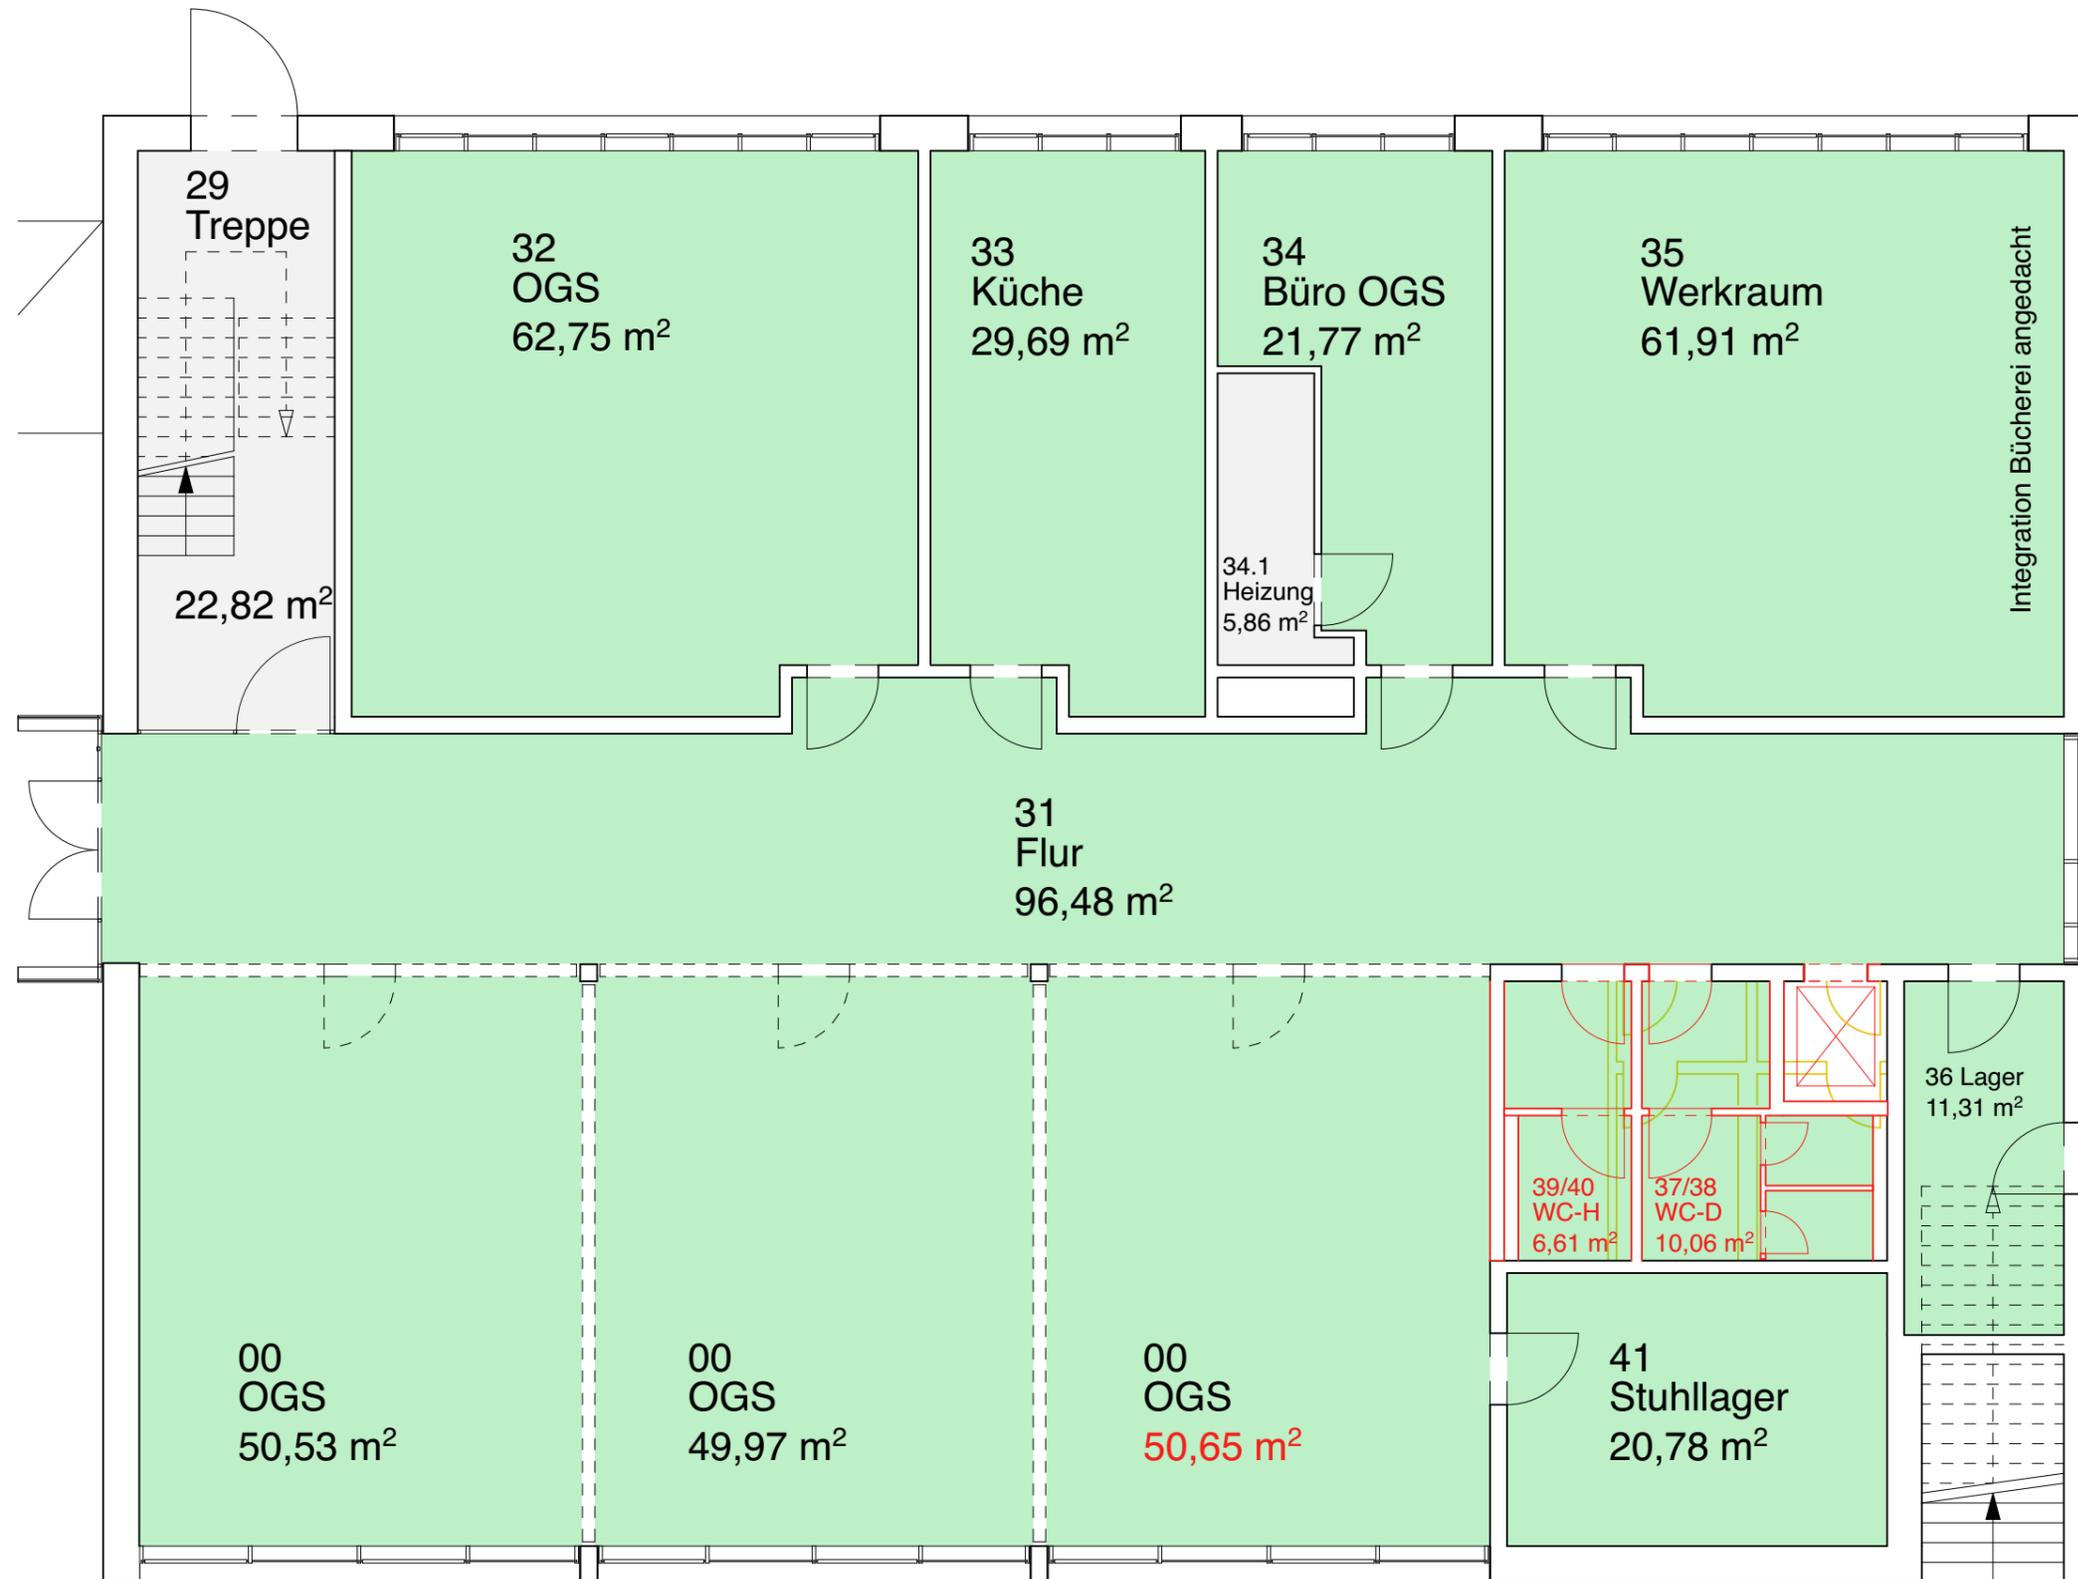

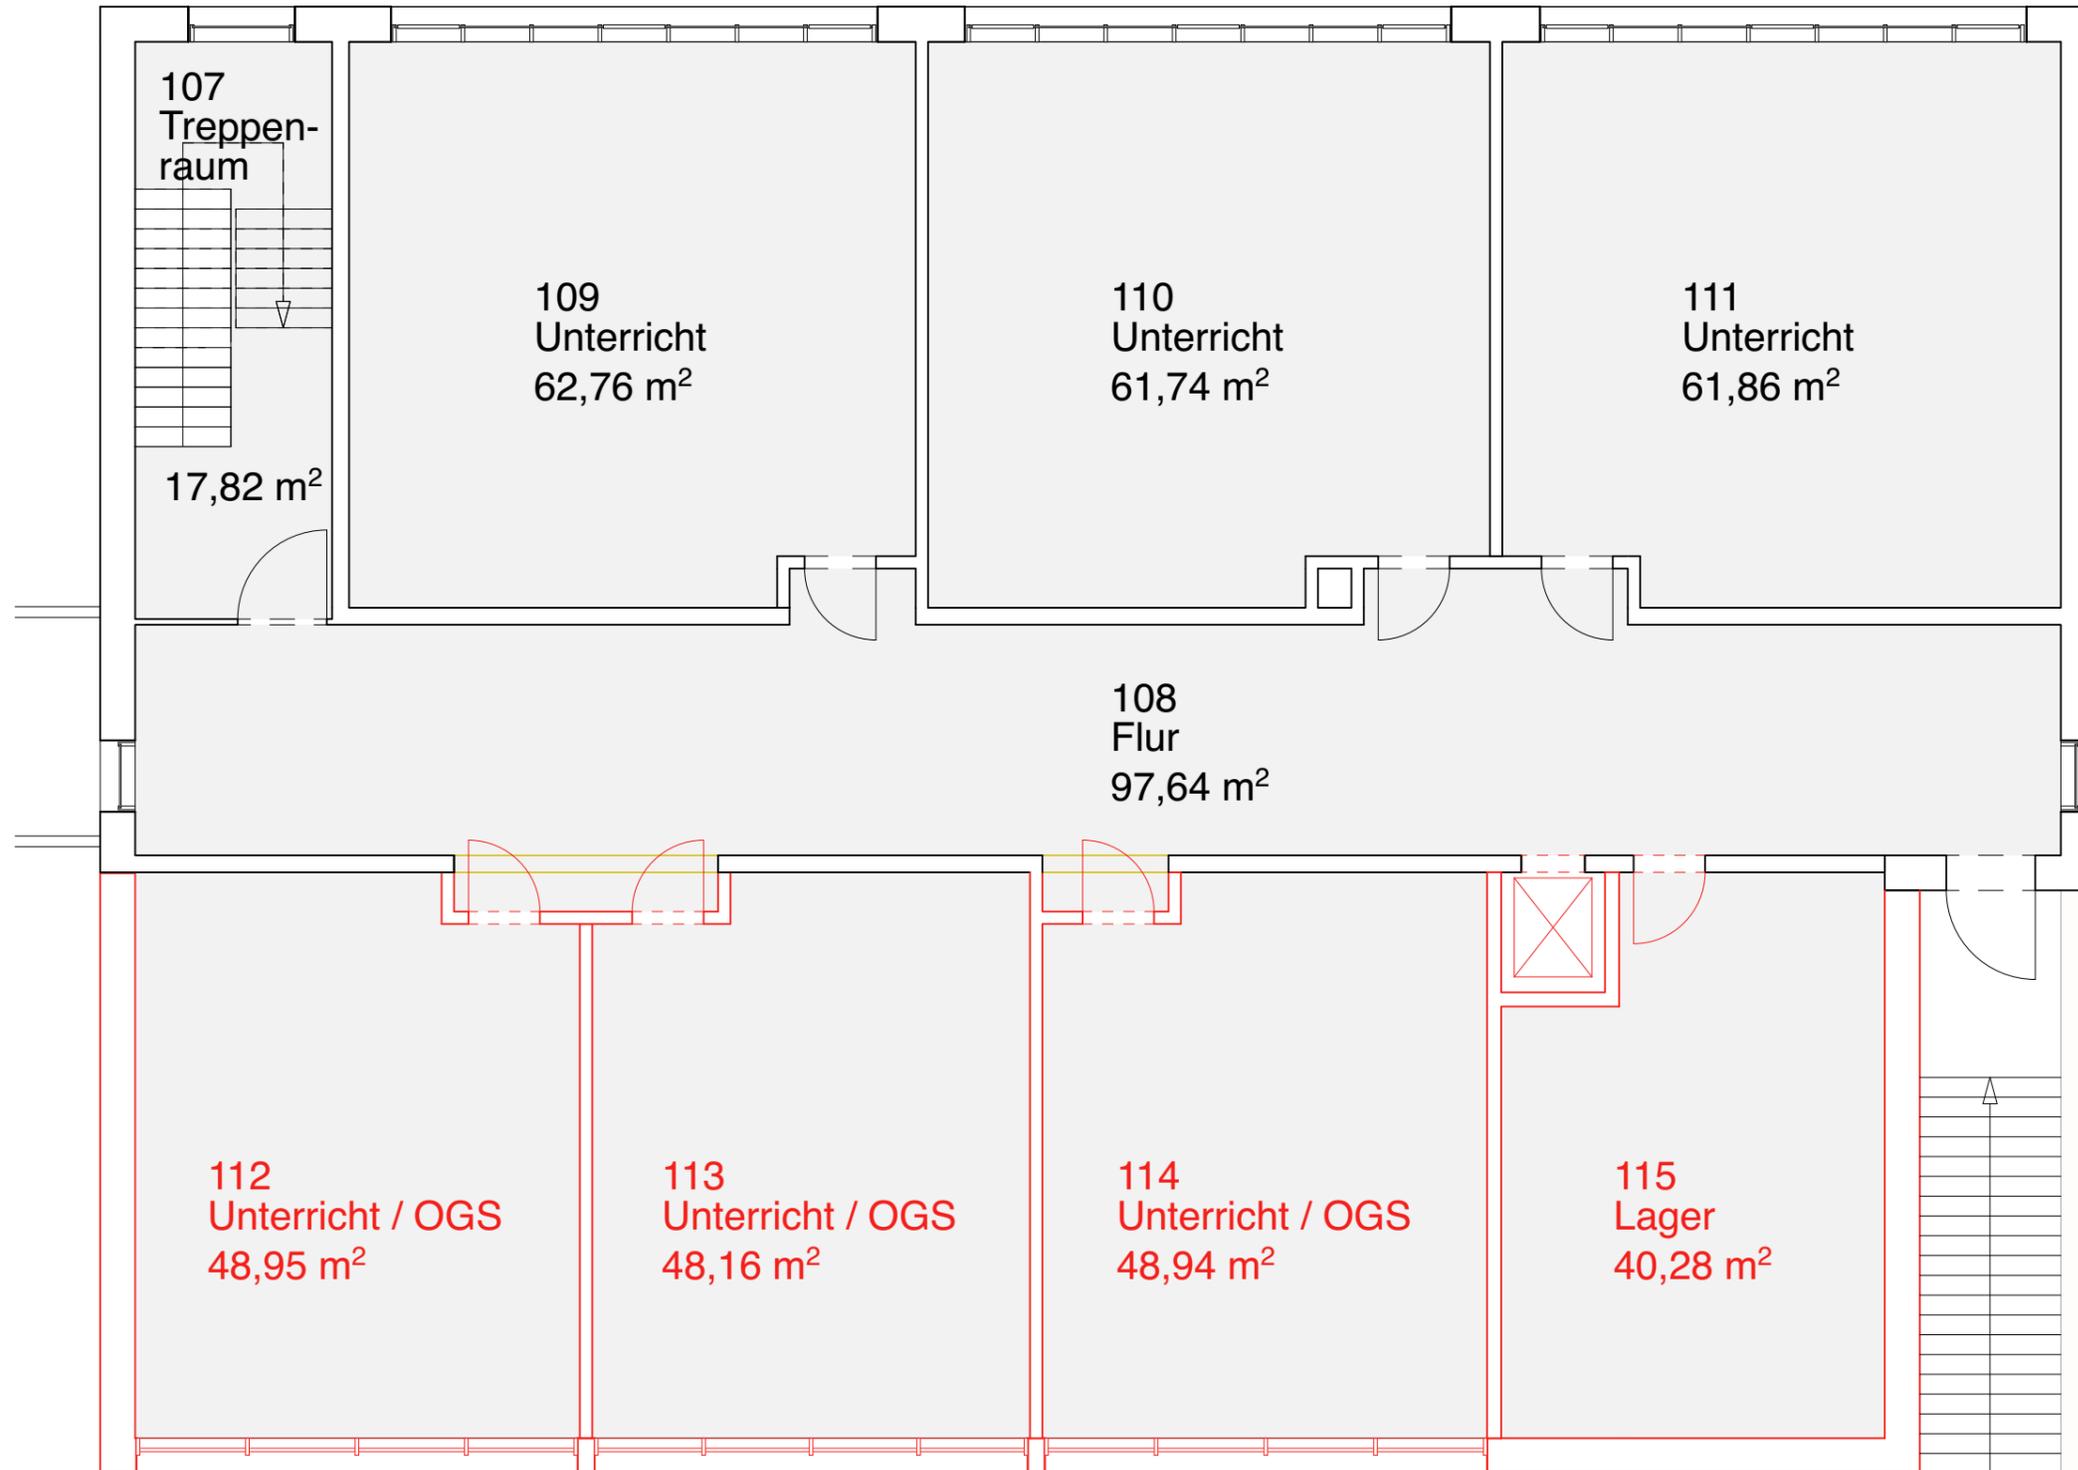


Grundriss OG - V1a - Erweiterung - M.1:100

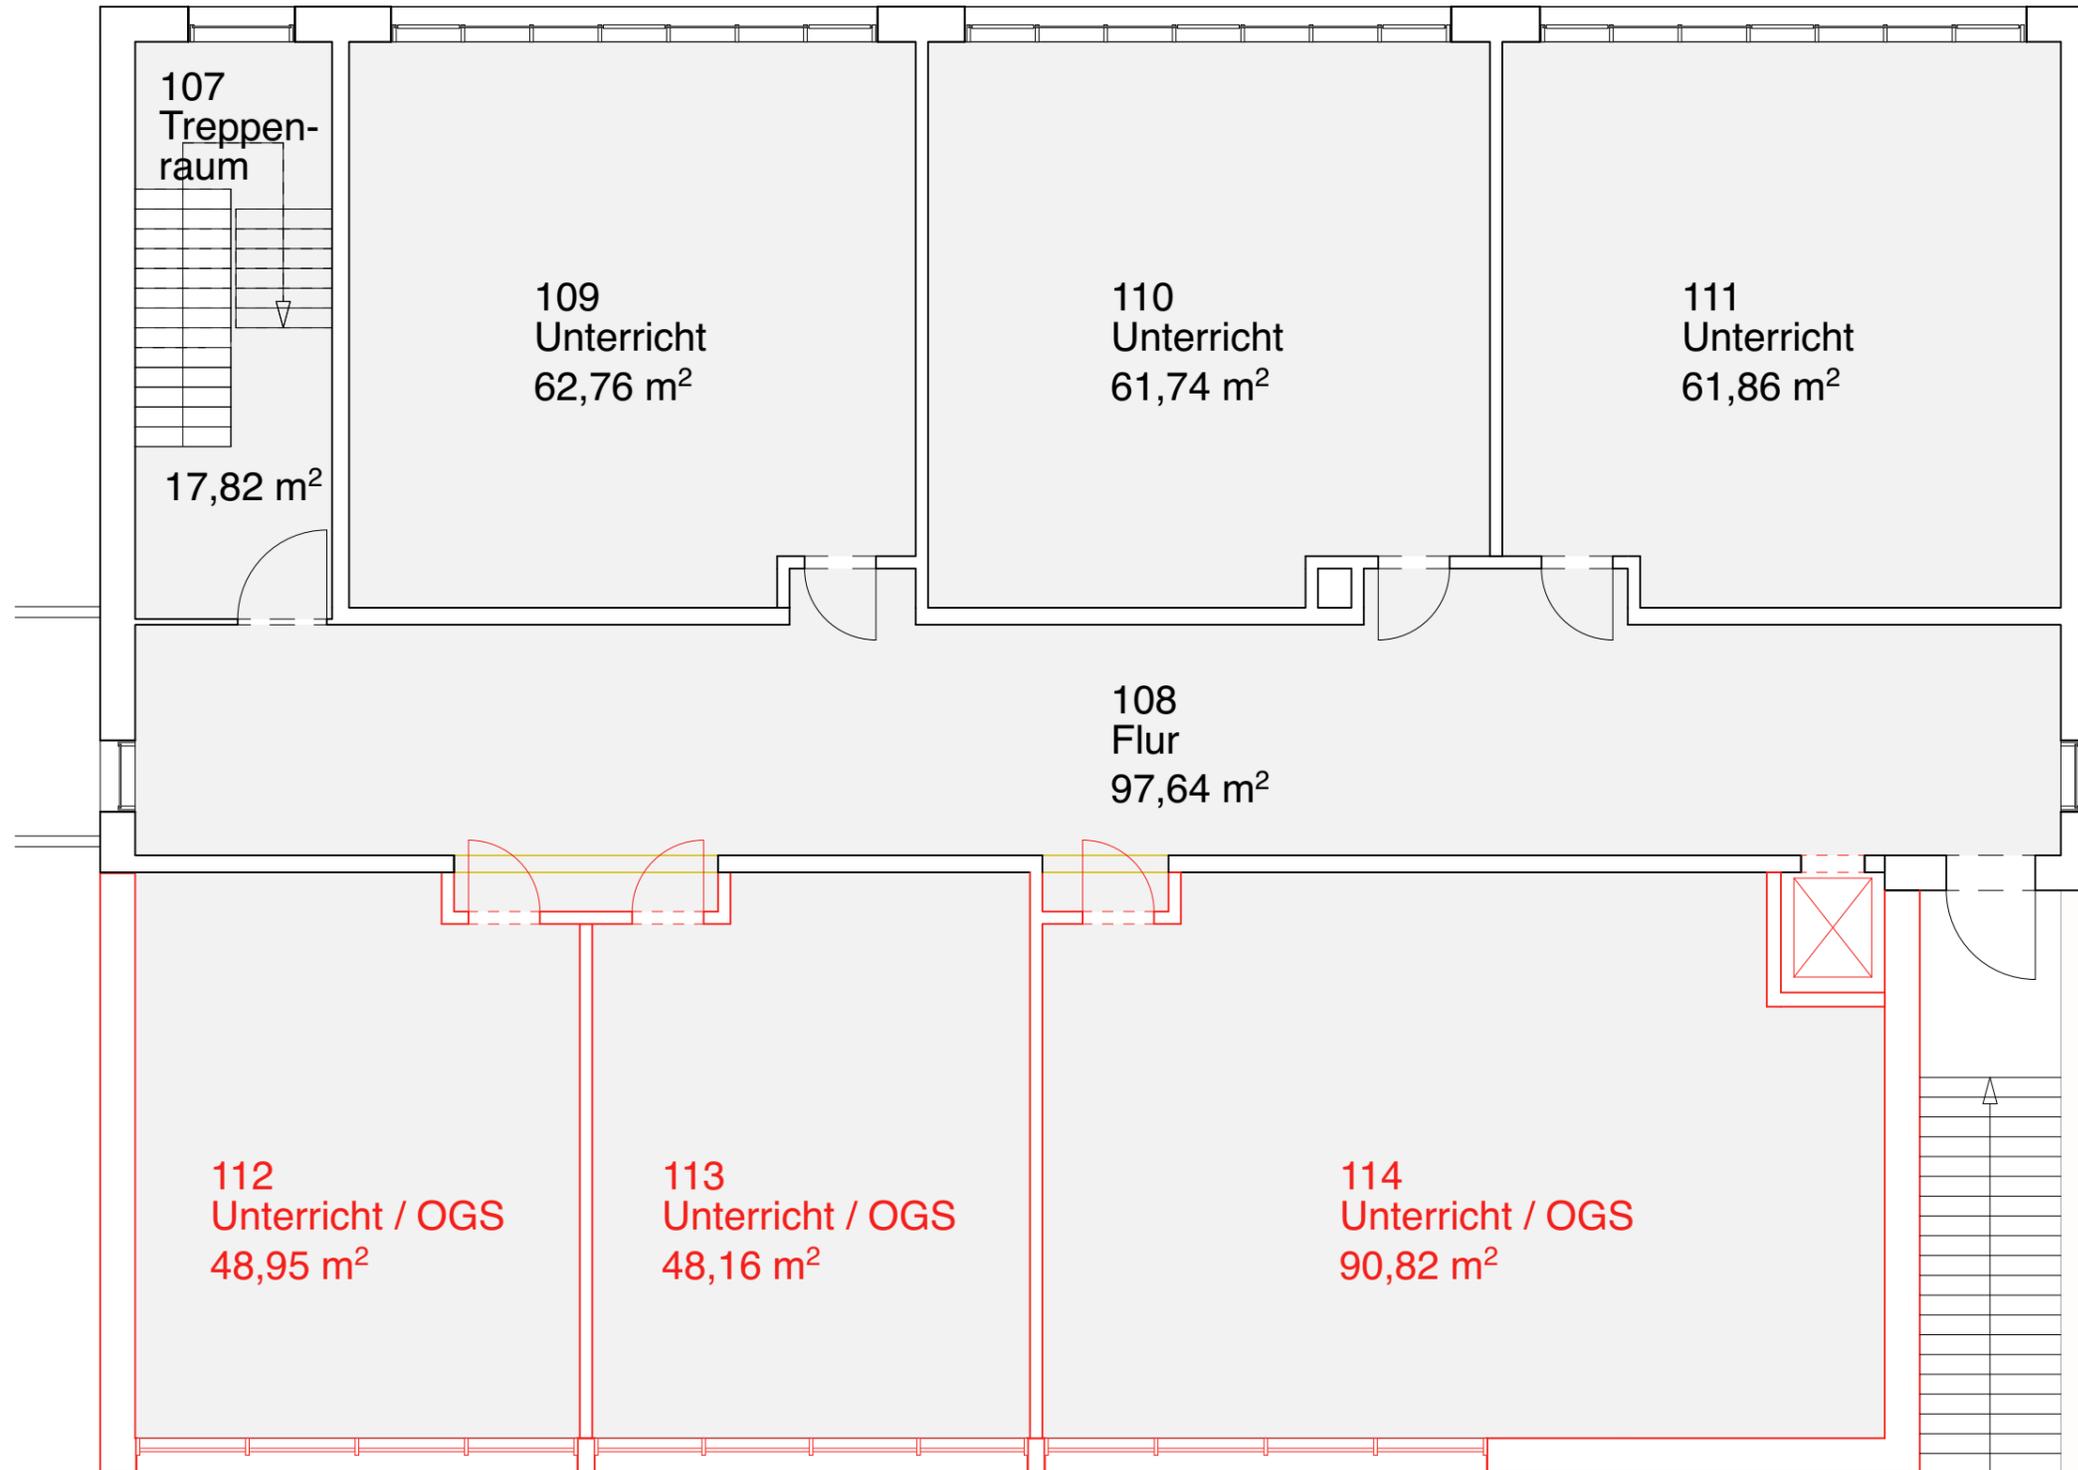


Grundriss OG - V1b - Erweiterung - M.1:100




Ansicht Südost - V1 Oberlichter - Erweiterung - M.1:100

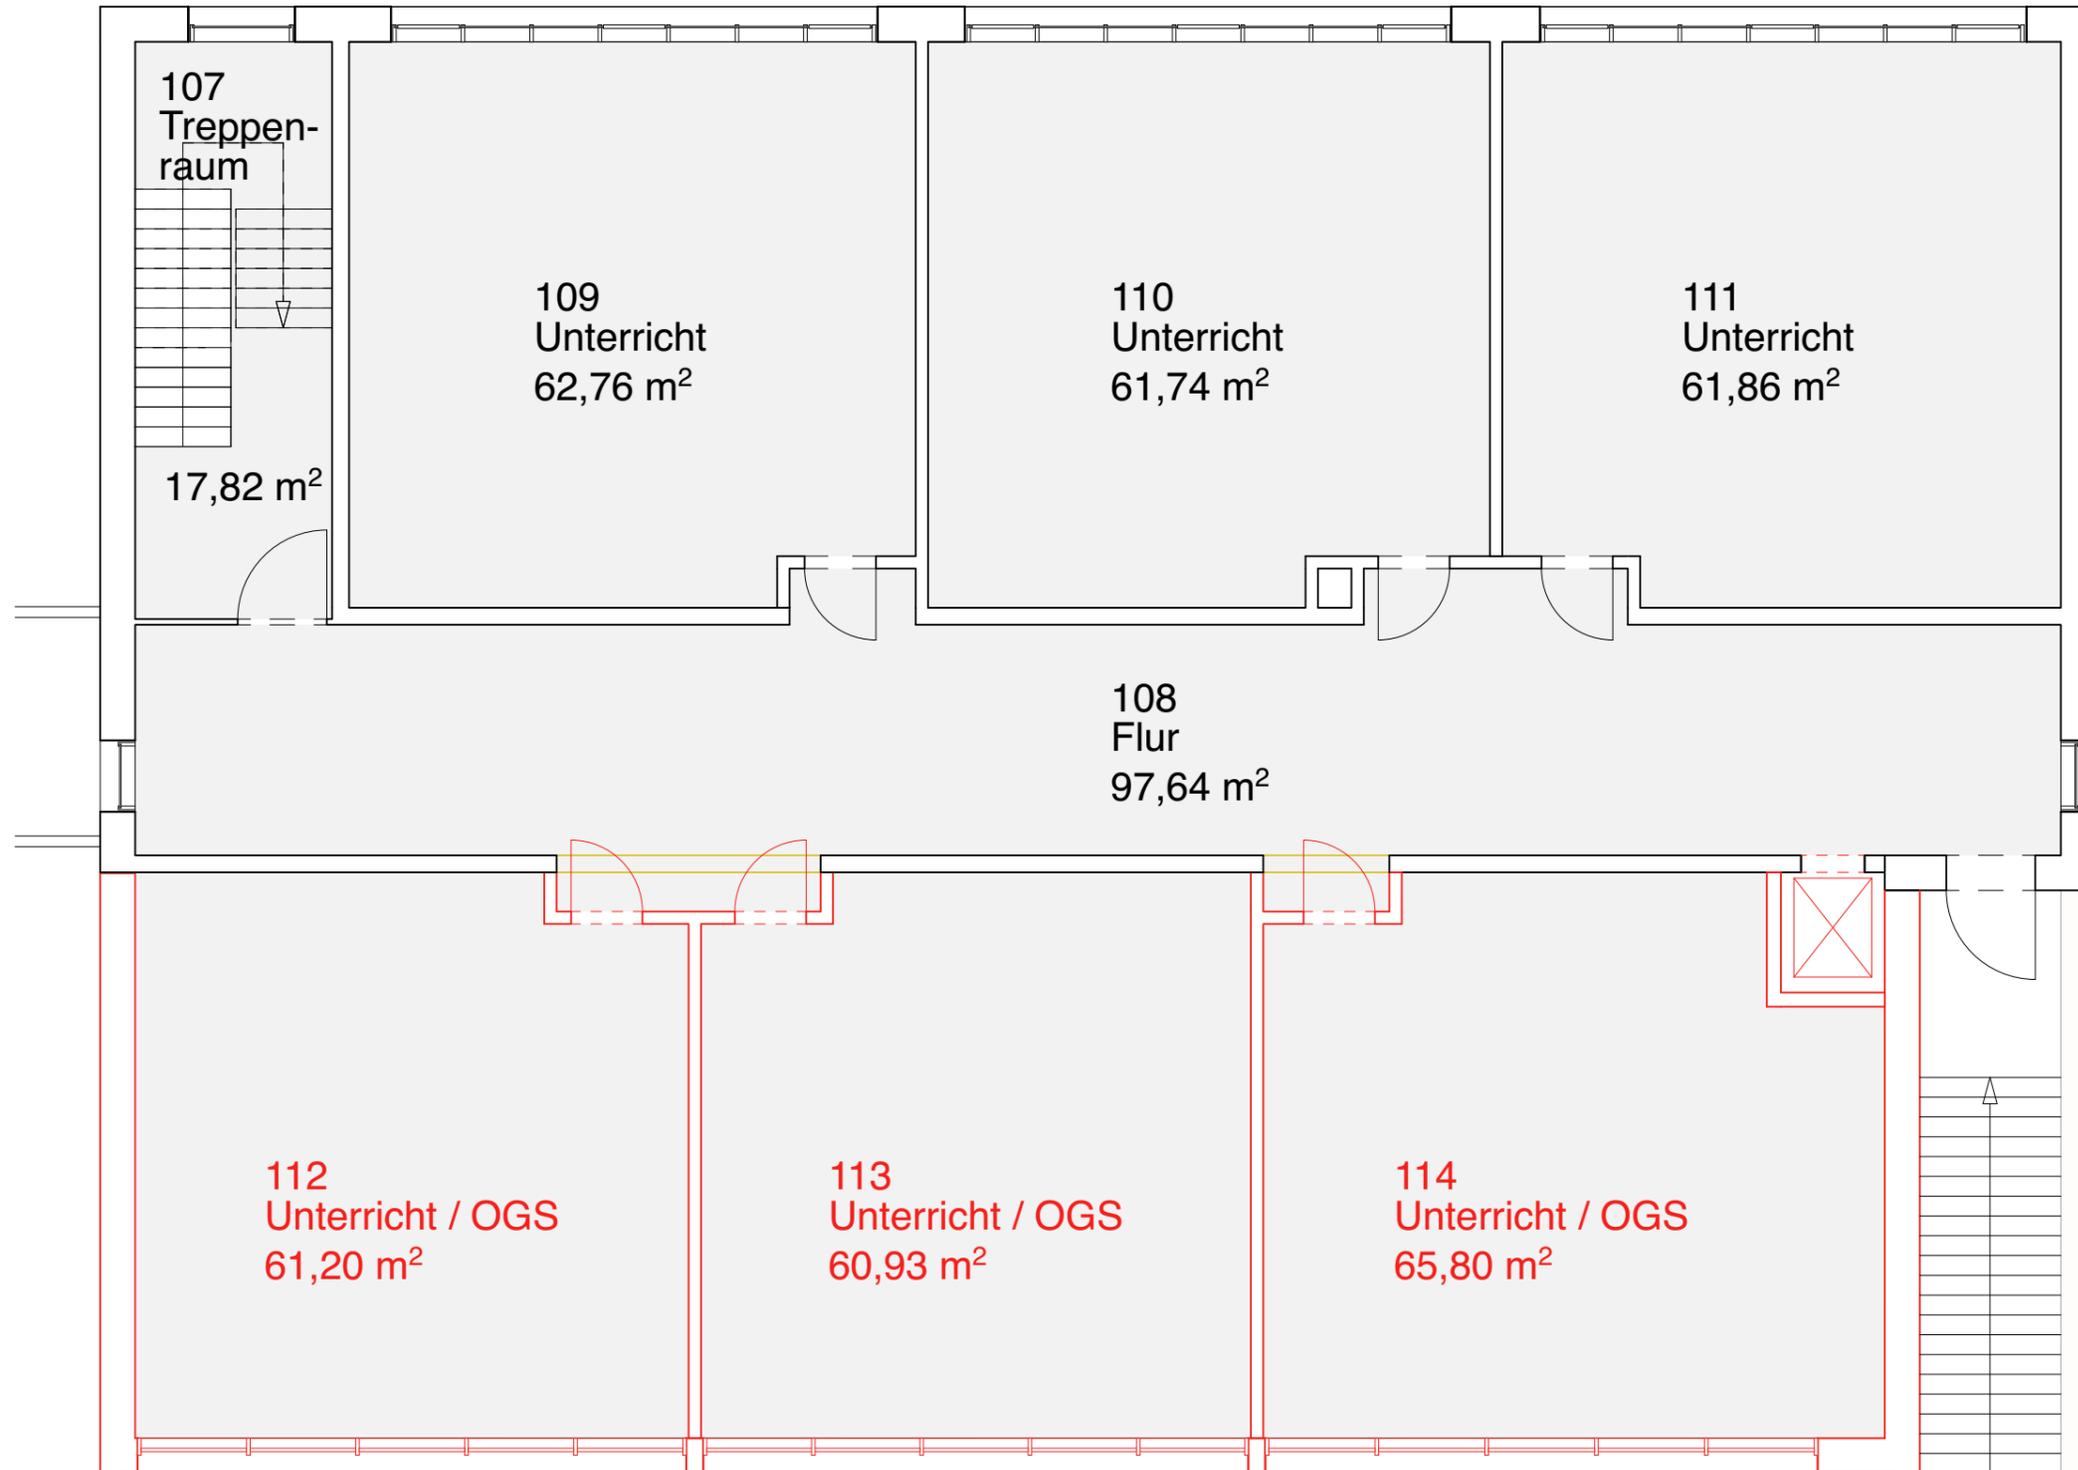

Grundriss OG - V2b - Erweiterung - M.1:100

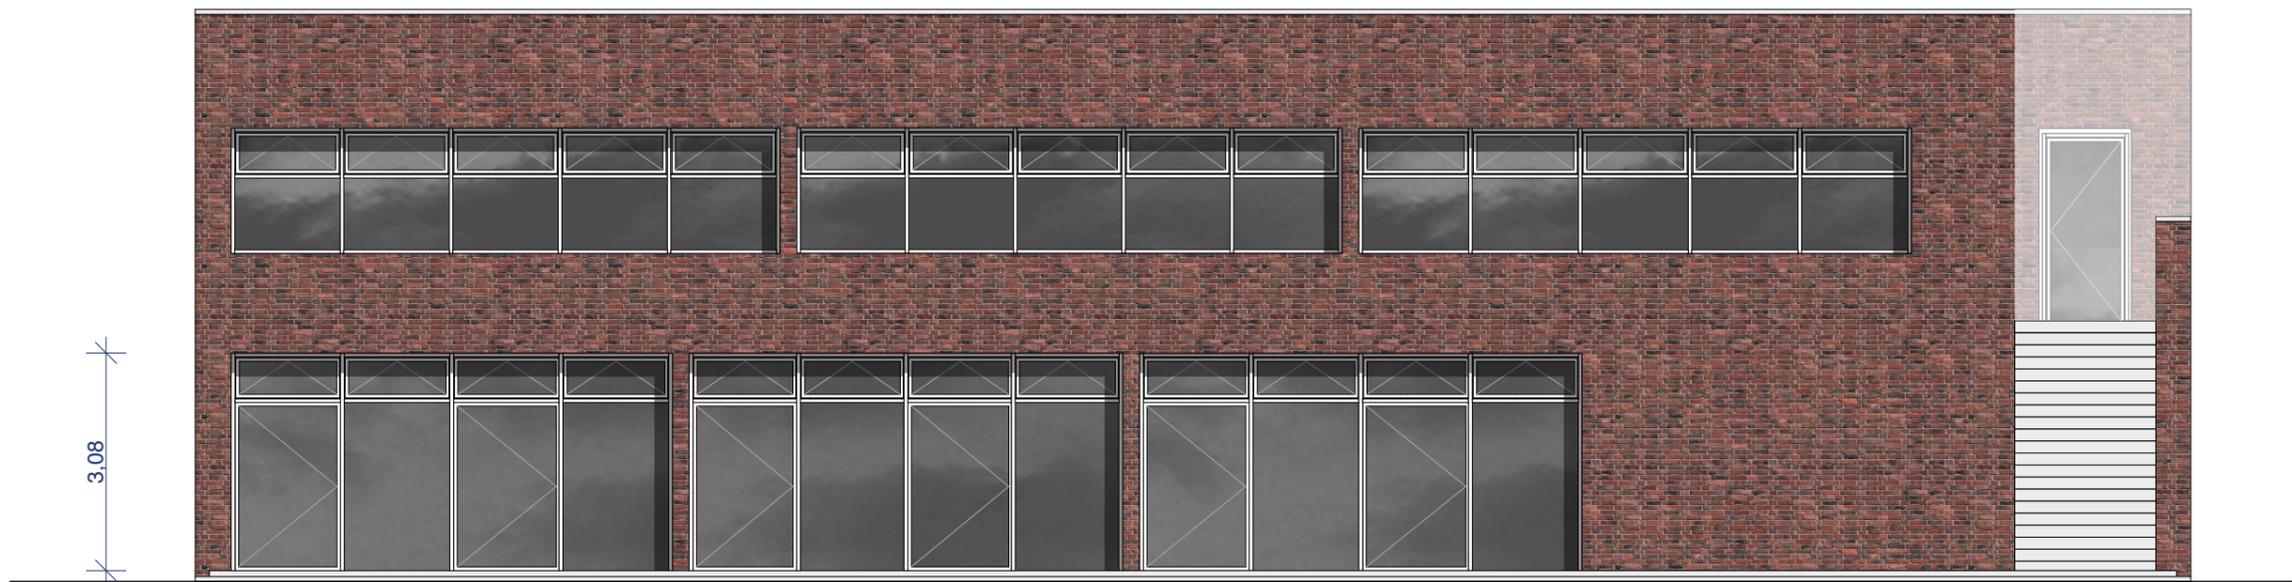


Ansicht Südost - V2 - Erweiterung - M.1:100

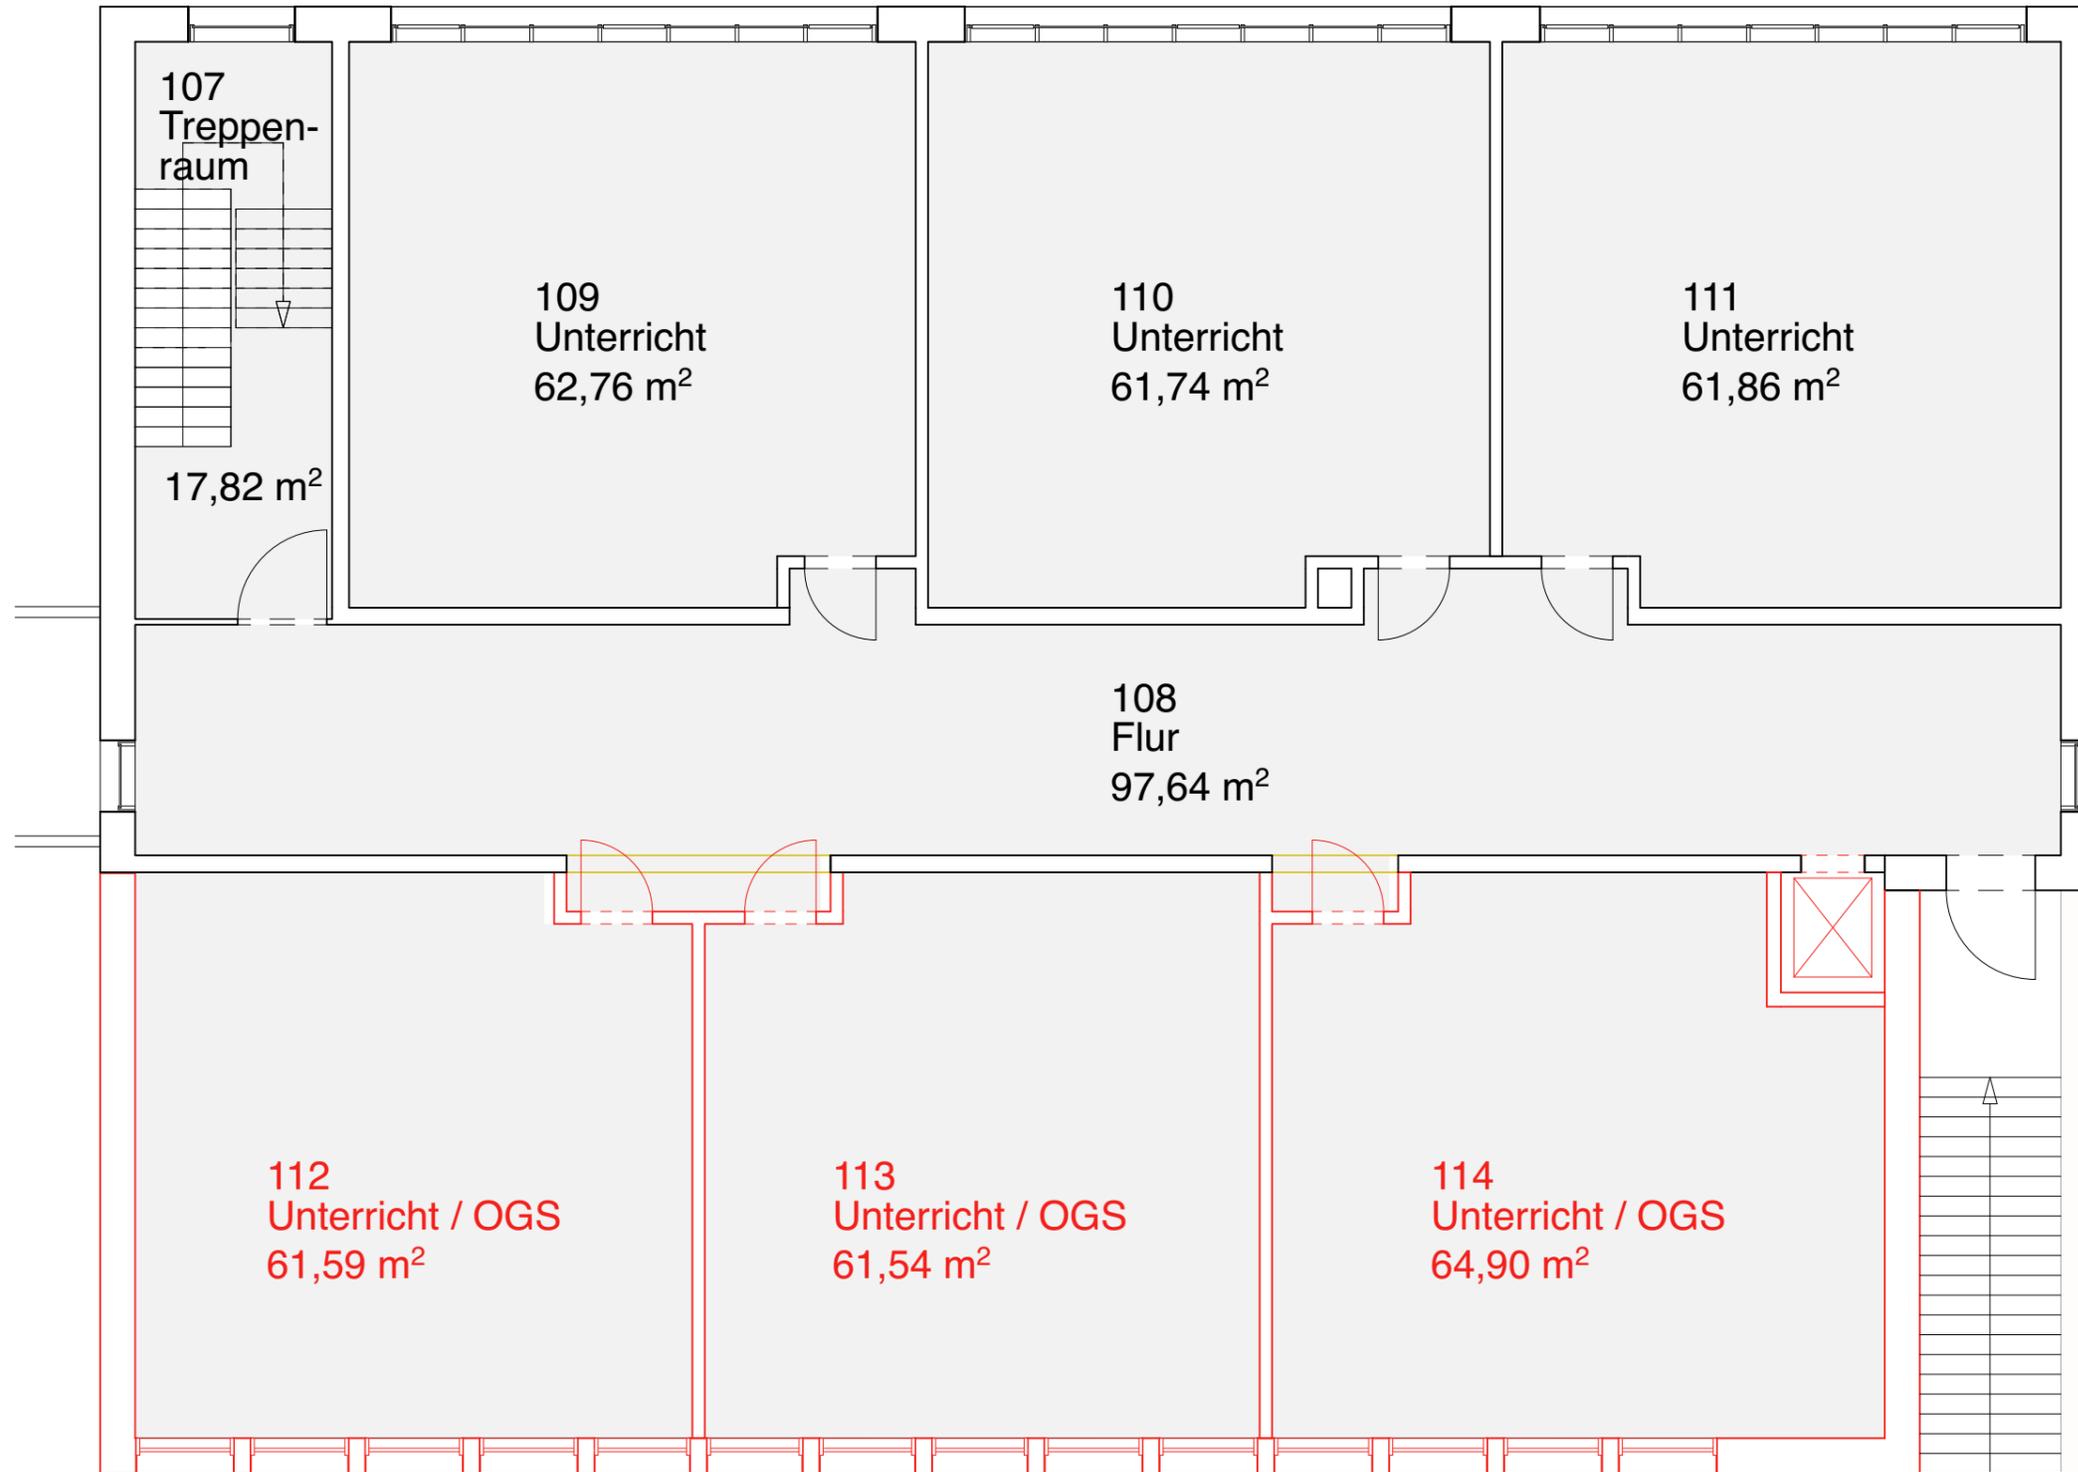

Grundriss OG - V3b - Erweiterung - M.1:100




Ansicht Südost - V3 - Erweiterung - M.1:100

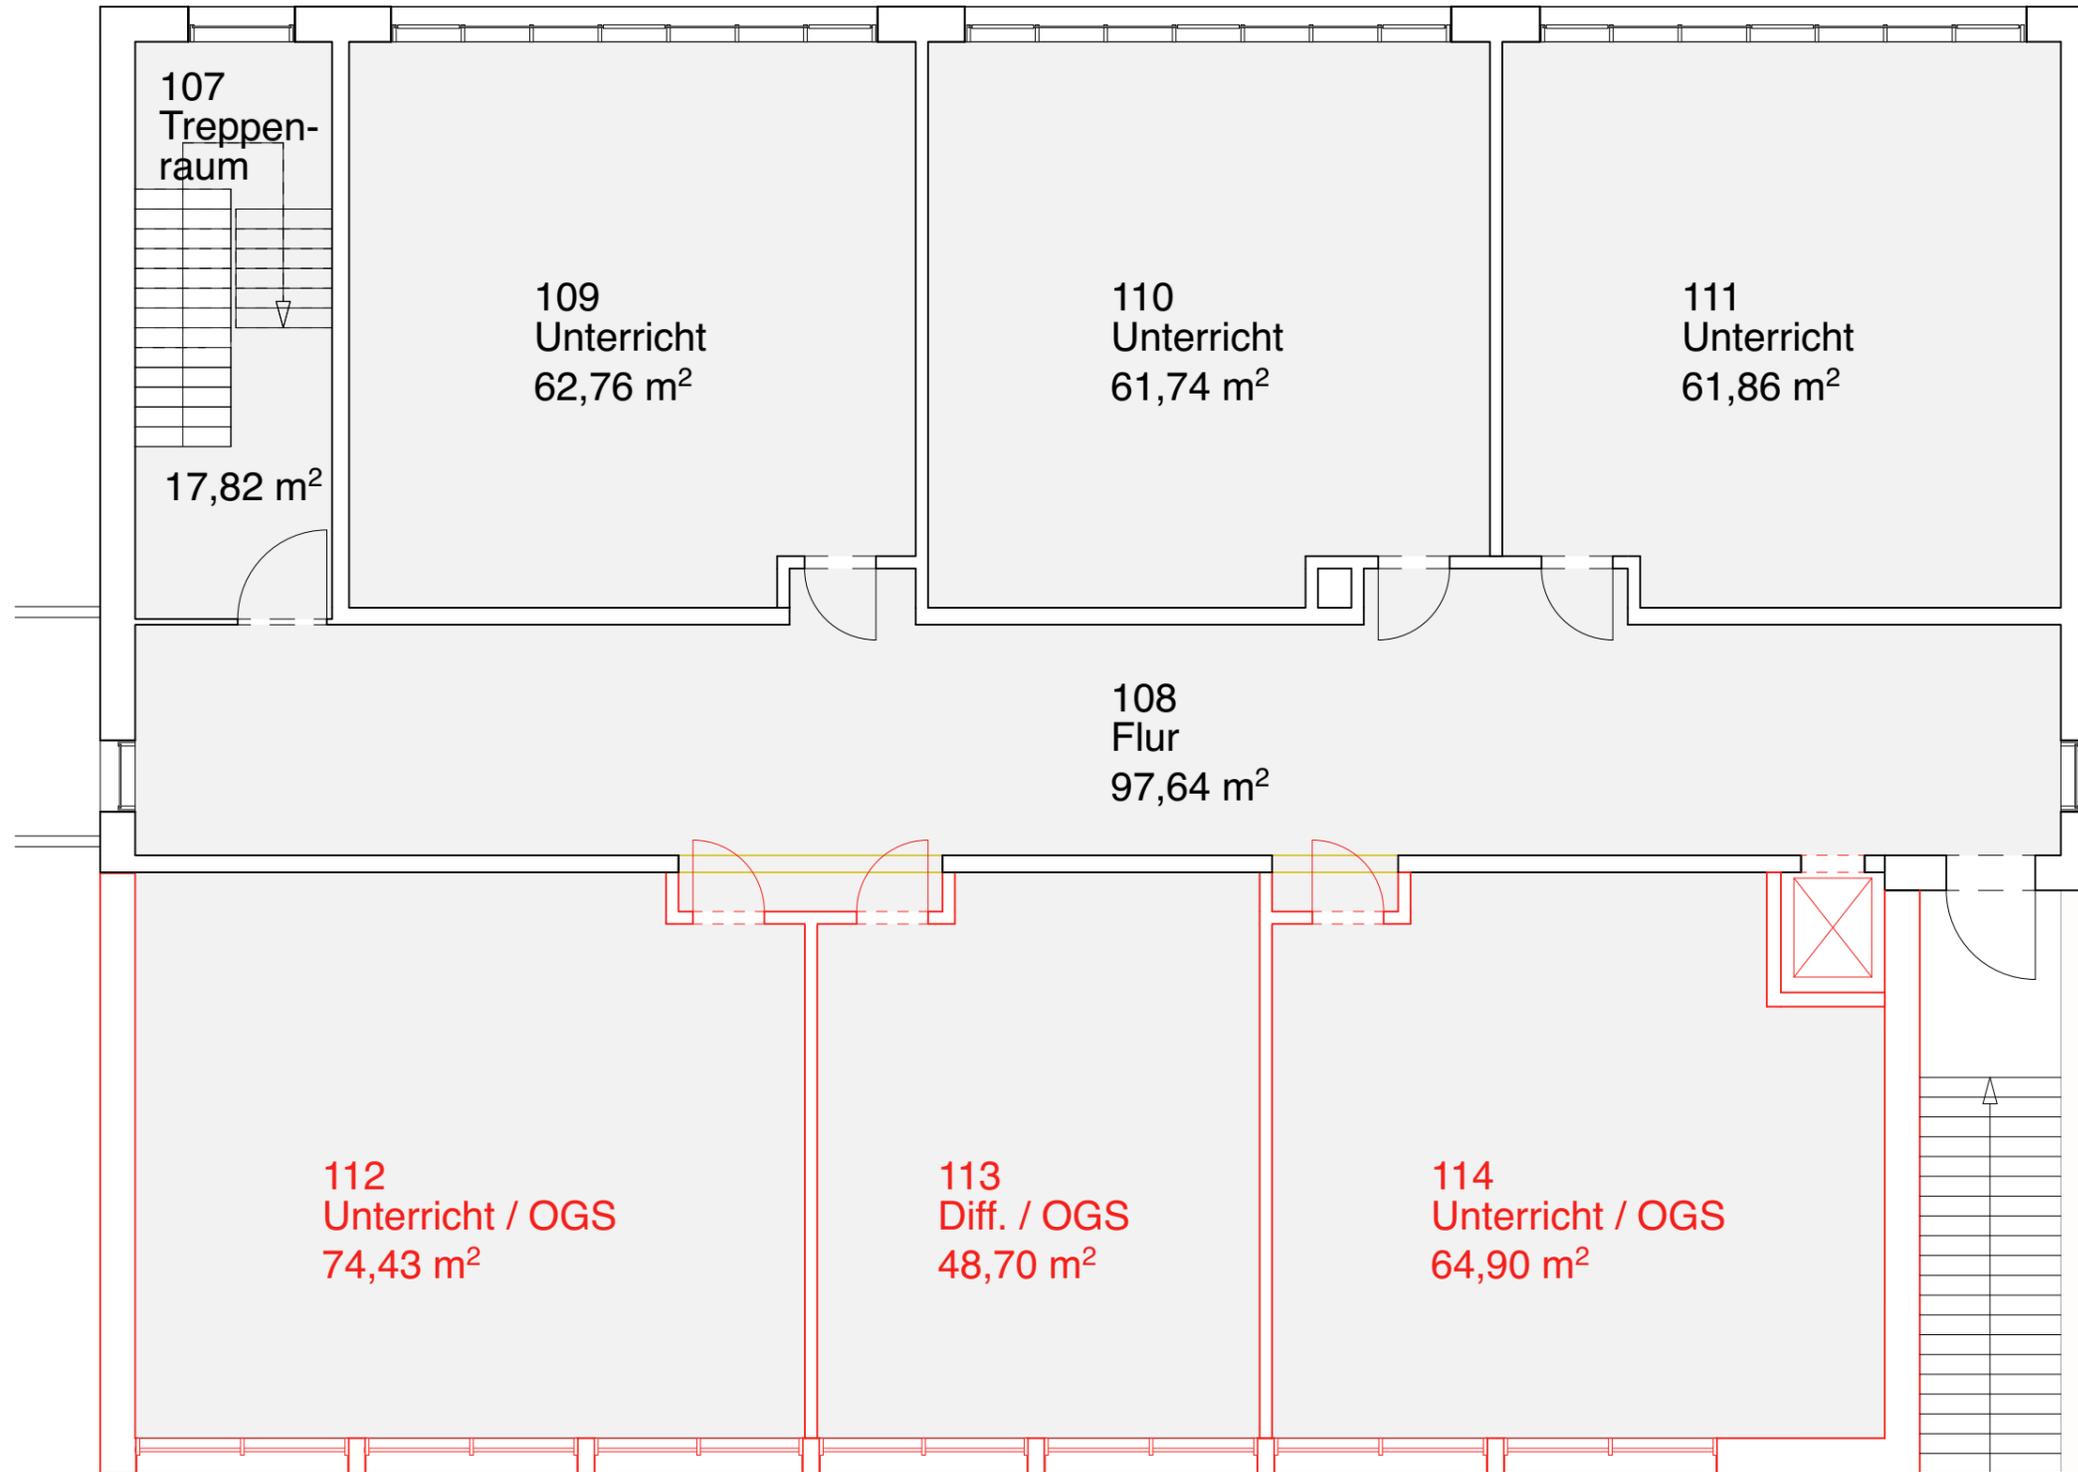



Grundriss OG - V4b - Erweiterung - M.1:100





Ansicht Südost - V4 - Erweiterung - M.1:100

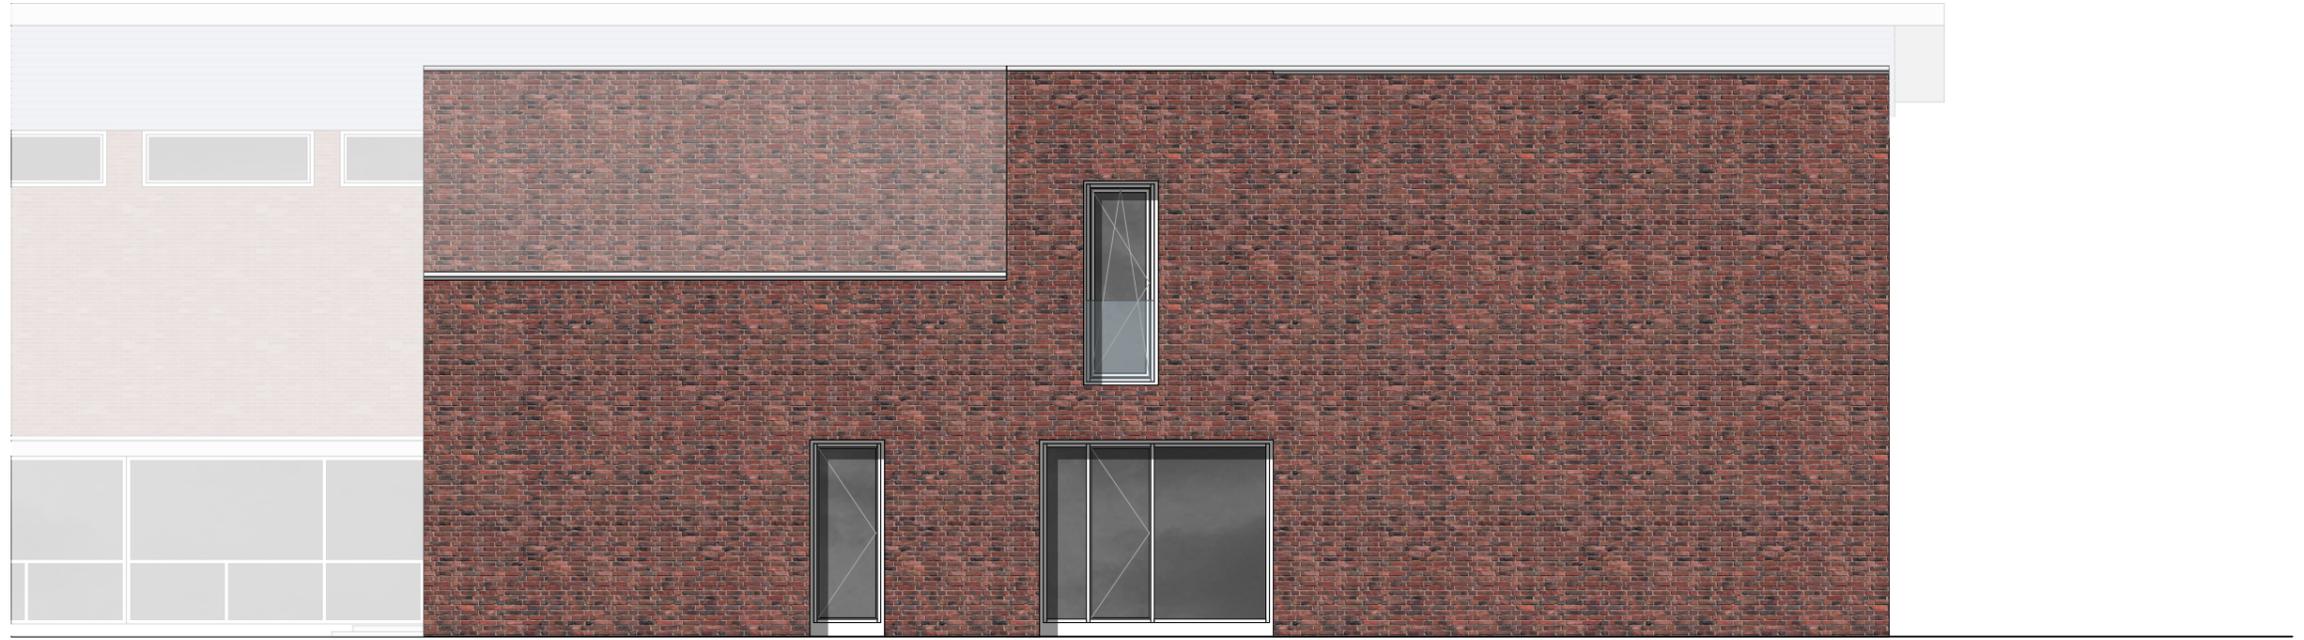

Ansicht Nordost und Südwest - Bestand - M.1:100

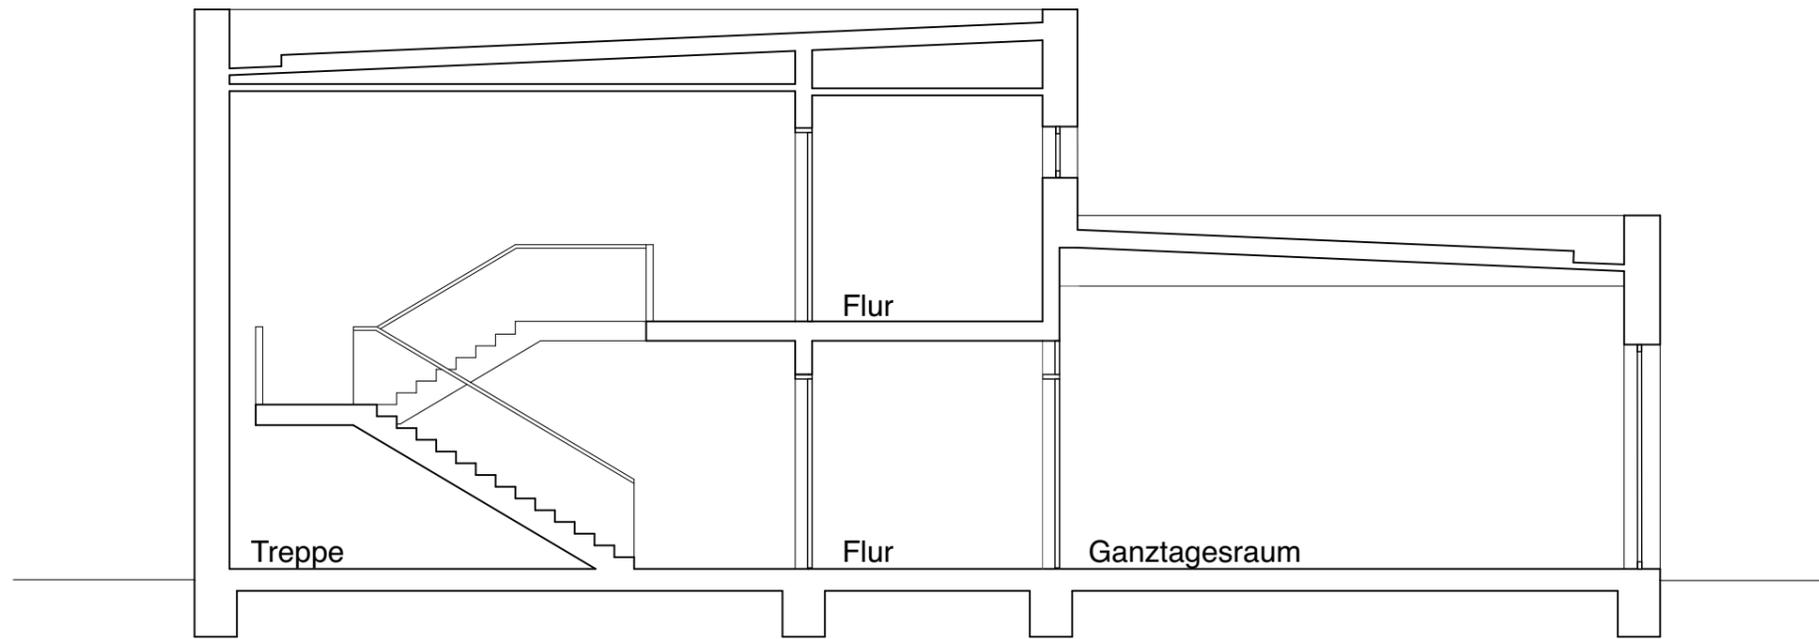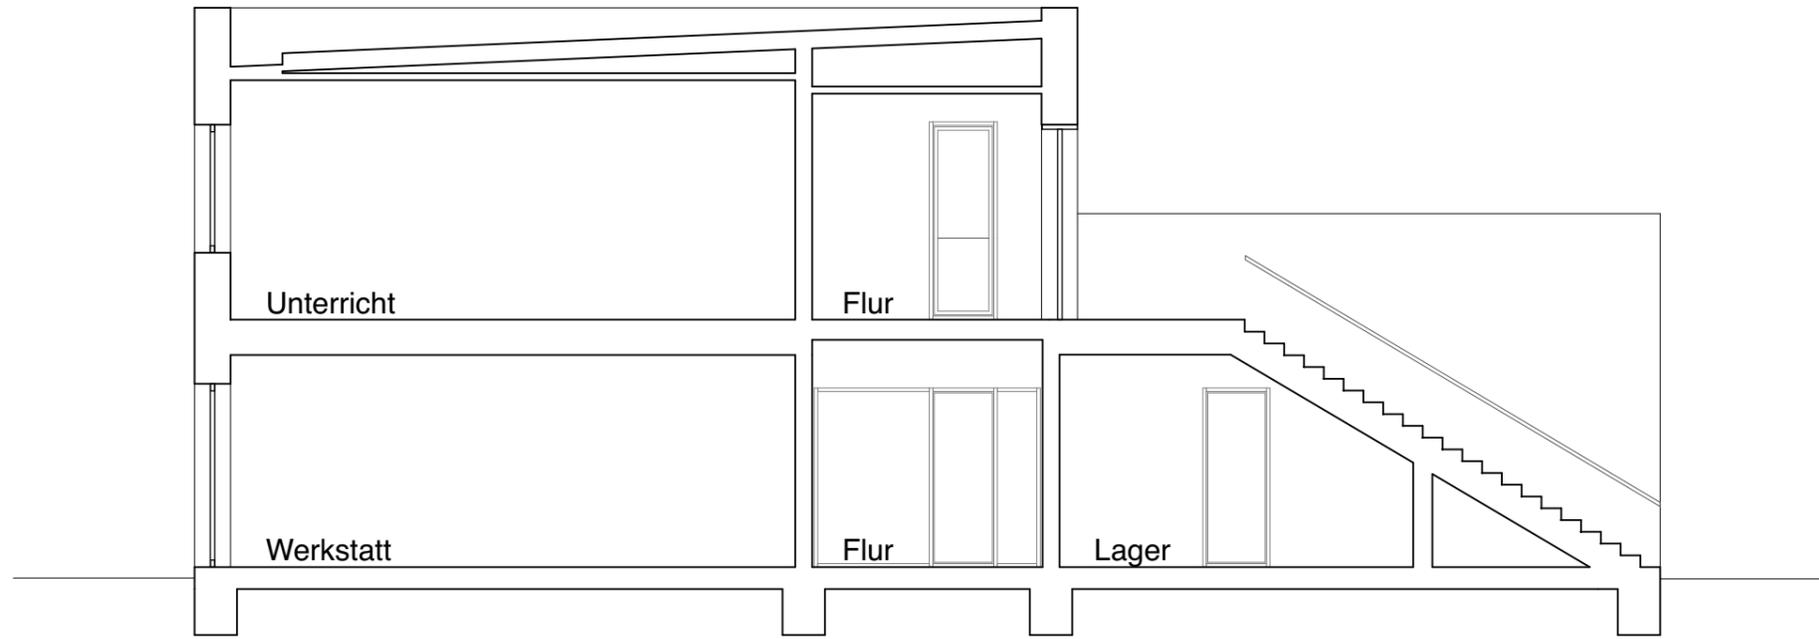

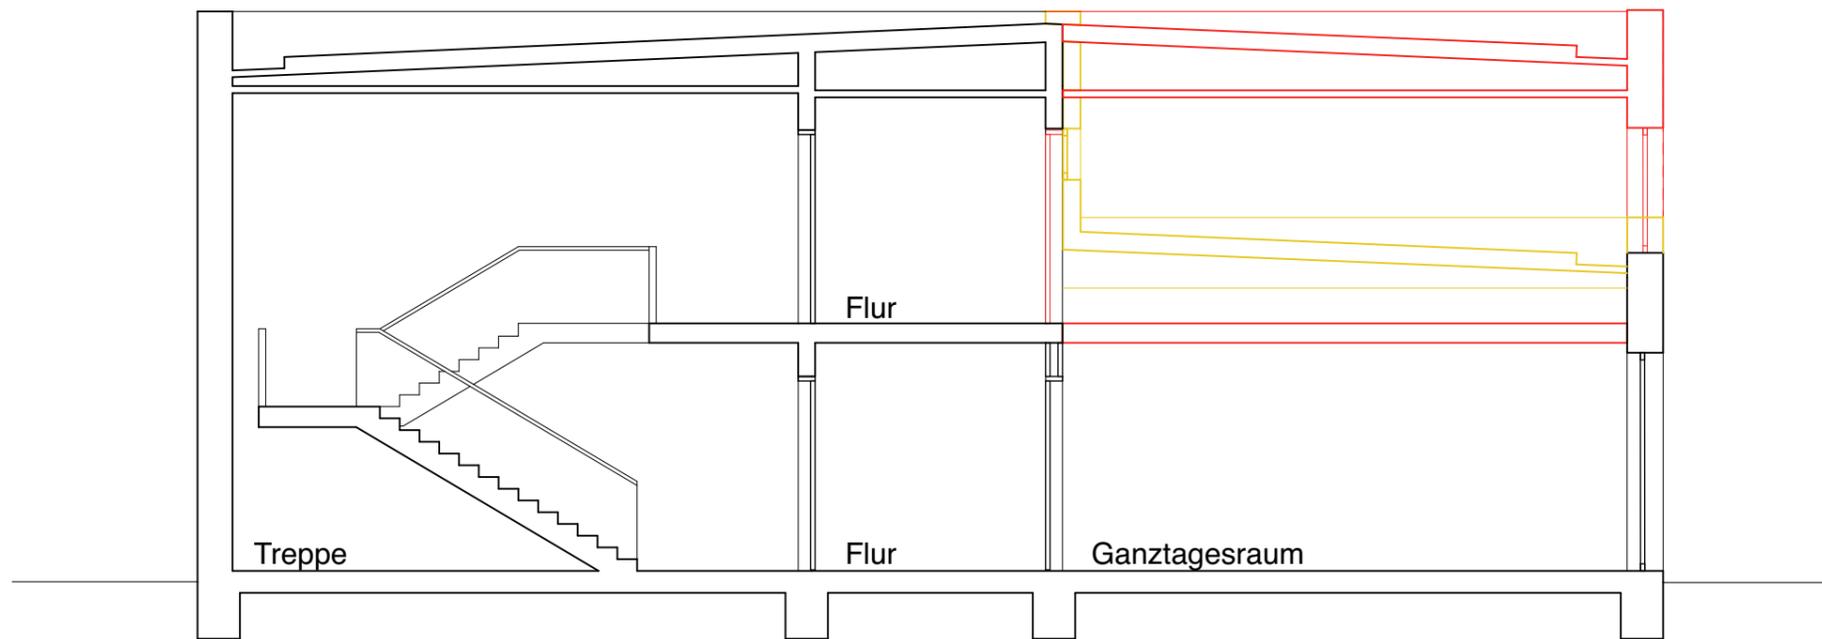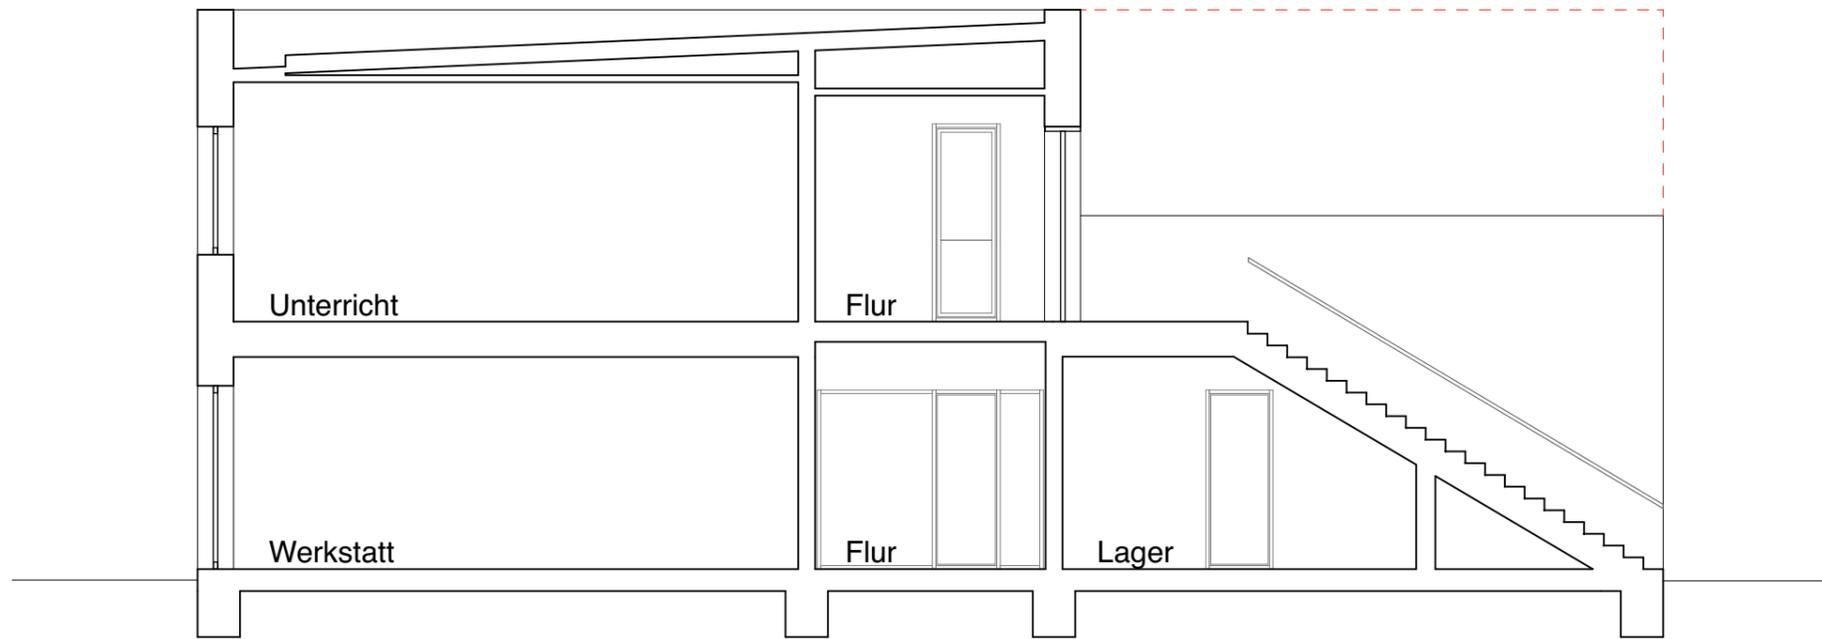

Dass es sich hierbei um eine Anlage zu TOP 2 der Niederschrift der Sitzung des Bezirksausschusses vom 26.09.2023 handelt, bescheinigen

gez. Bernhard Kestermann
Ausschussvorsitzender

gez. Katharina Woltering
Schriftführerin