


# Änderungsbereich 79. Flächennutzungsplanänderung der Stadt Coesfeld

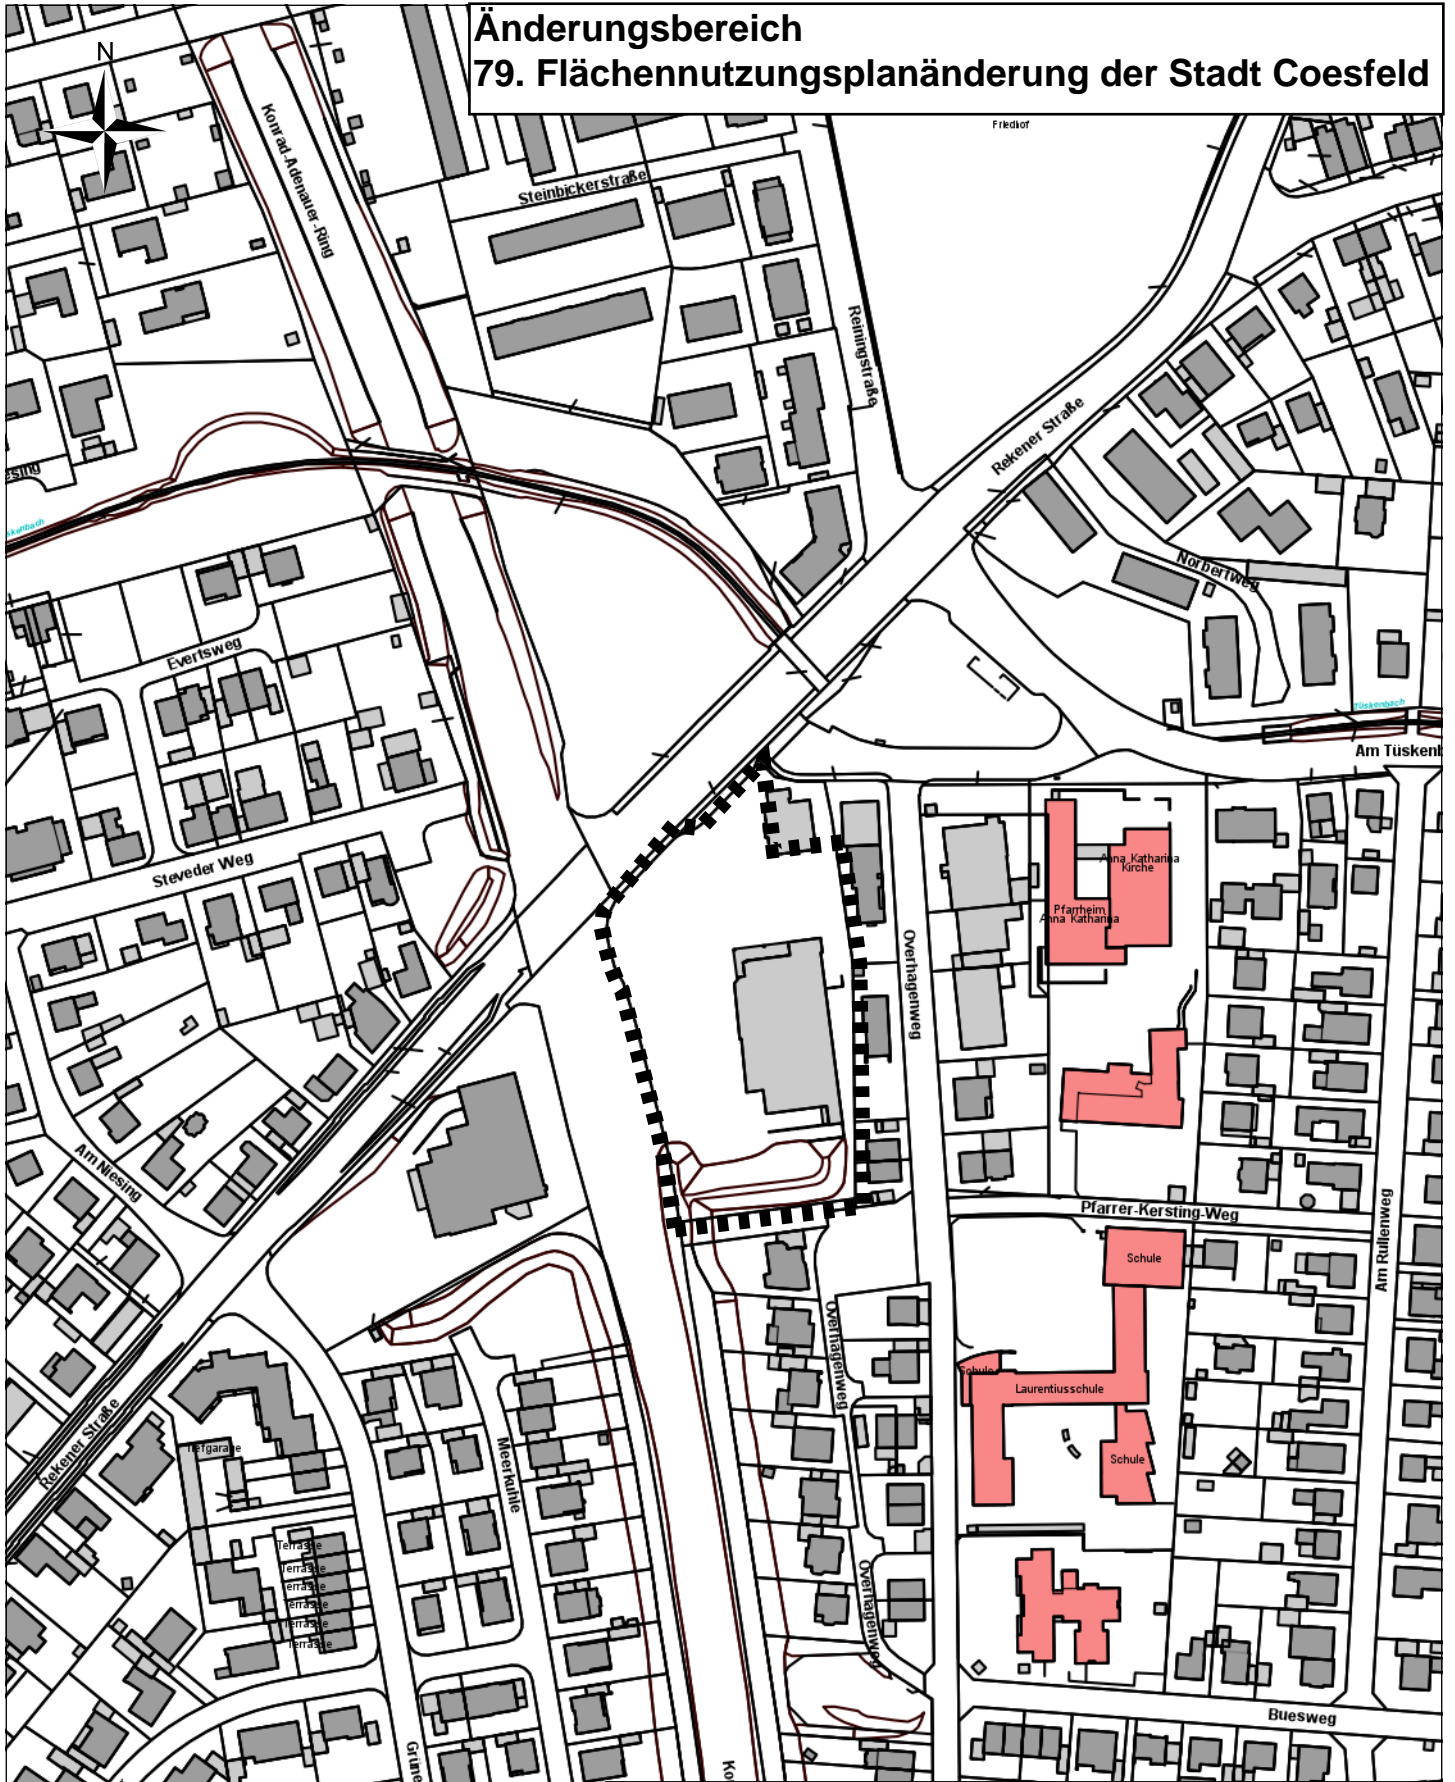

**Stadt Coesfeld**

**Maßstab:** 1:2.500

**Bearbeiter:** Bomkamp, Larissa

**Datum:** 16.11.2022

Auszug aus der  
Liegenschaftskarte

Quellennachweis der Kartengrundlage: © Kreis Coesfeld (2022) Datenlizenz  
Deutschland – Namensnennung - Version 2.0 ([www.govdata.de/dl-de/by-2-0](http://www.govdata.de/dl-de/by-2-0))  
Dieser Auszug dient nur der Information und begründet keinen rechtlichen Anspruch