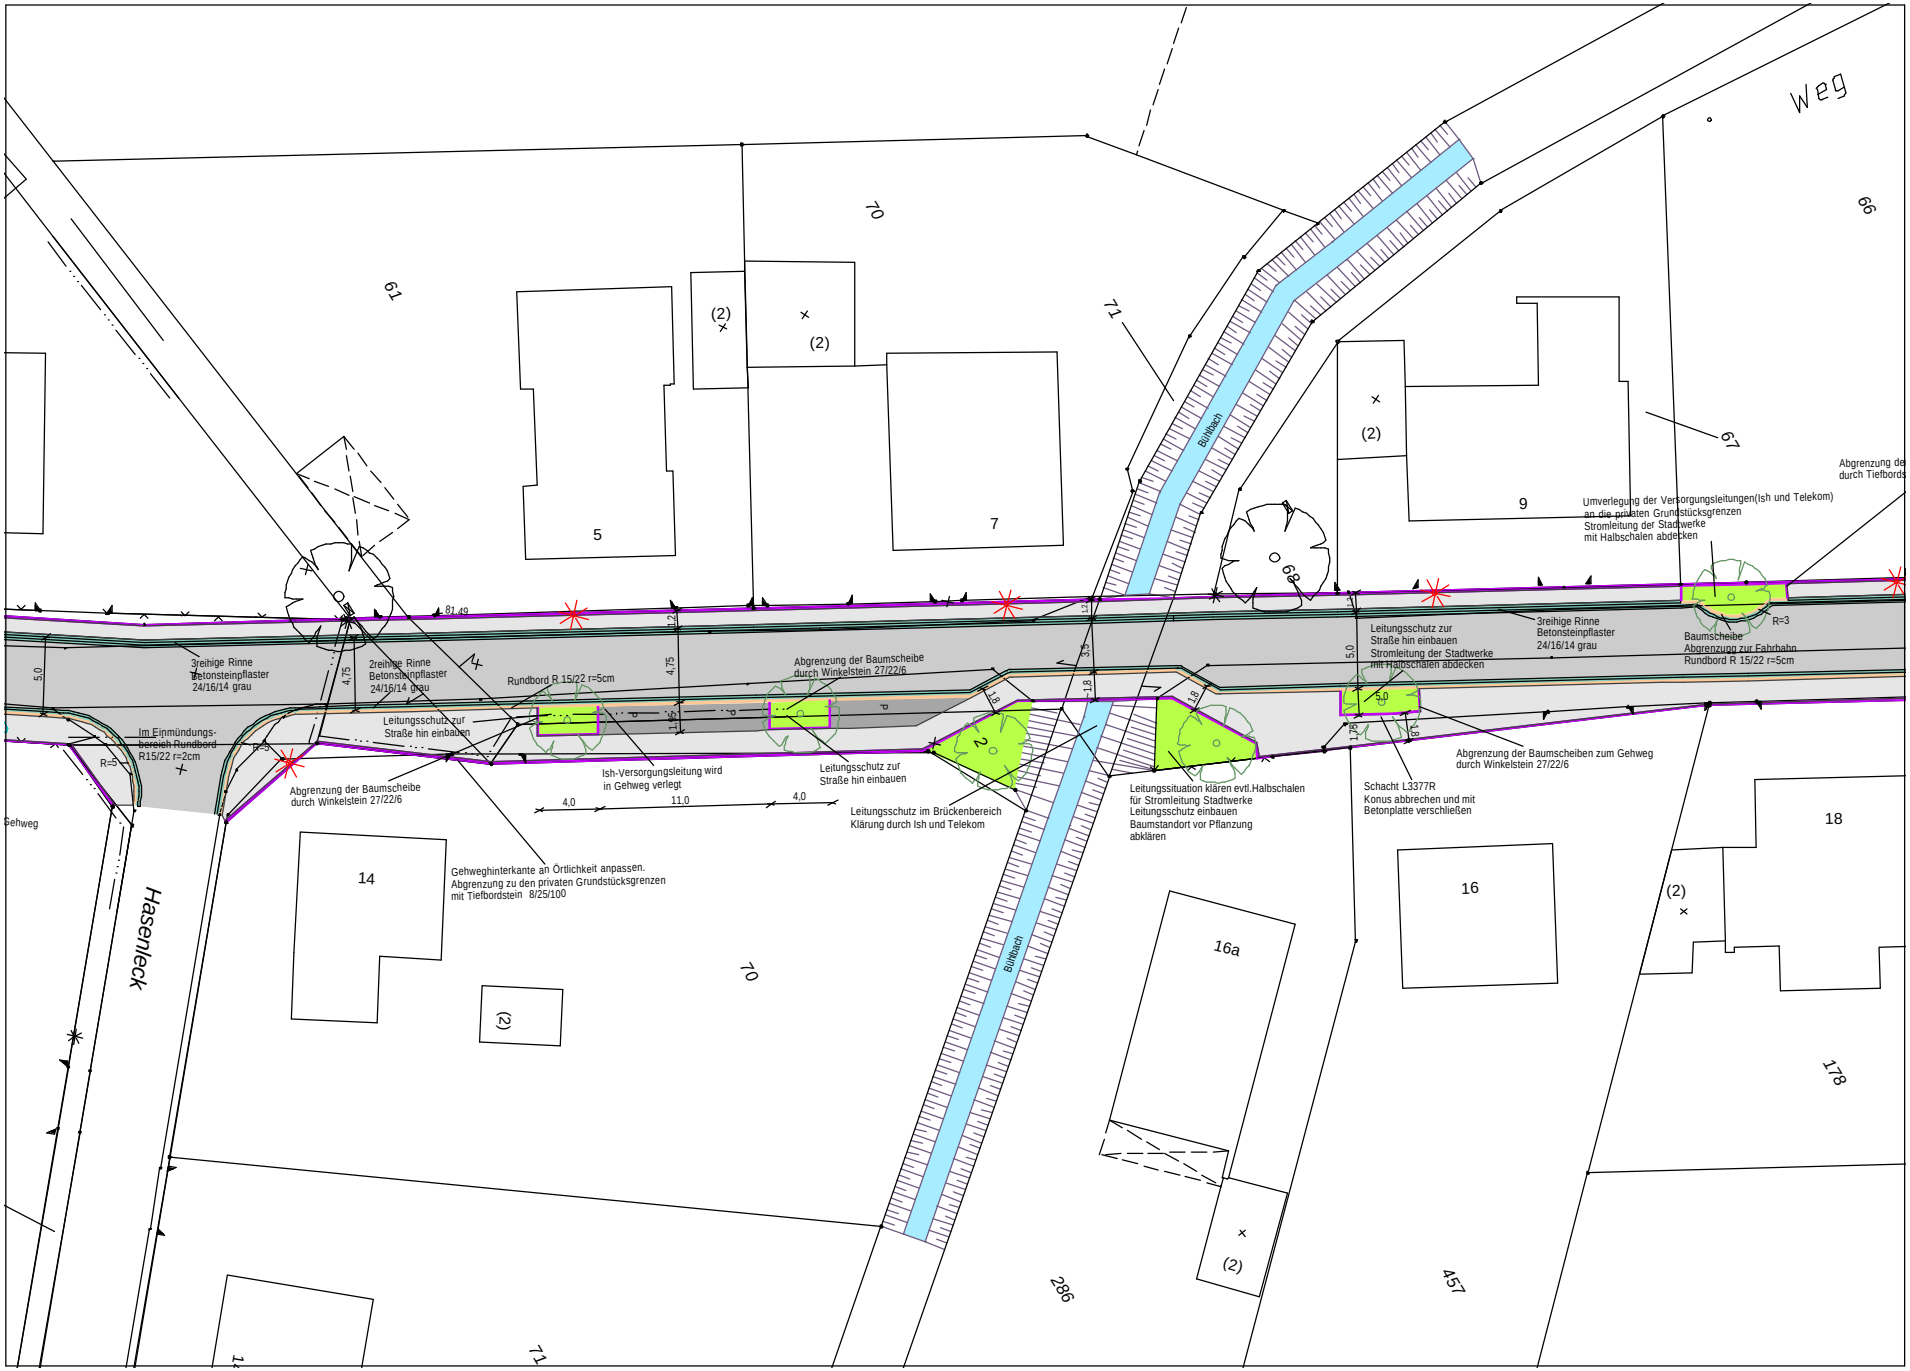
Weg
Hasenleck
Gehweg
Bullbach
3reihige Rinne Betonsteinpflaster 24/16/14 grau
2reihige Rinne Betonsteinpflaster 24/16/14 grau
Rundbord R 15/22 r=5cm
Im Einmündungs-bereich Rundbord R15/22 r=2cm
Leitungsschutz zur Straße hin einbauen
Abgrenzung der Baumscheibe durch Winkelstein 27/22/6
Ish-Versorgungsleitung wird in Gehweg verlegt
Leitungsschutz im Brückenbereich Klärung durch Ish und Telekom
Gehweghinterkante an Örtlichkeit anpassen. Abgrenzung zu den privaten Grundstücksgrenzen mit Tiefbordstein 8/25/100
Umverlegung der Versorgungsleitungen(Ish und Telekom) an die geplanten Grundstücksgrenzen
Stromleitung der Stadtwerke mit Halbschalen abdecken
Baumscheibe Abgrenzung zur Fahrbahn Rundbord R 15/22 r=5cm
Leitungssituation klären evtl.Halbschalen für Stromleitung Stadtwerke Leitungsschutz einbauen Baumstandort vor Pflanzung abklären
Schacht L3377R Konus abbrechen und mit Betonplatte verschließen
Abgrenzung der Baumscheiben zum Gehweg durch Winkelstein 27/22/6
61
70
71
67
66
5
7
9
14
16
16a
18
178
286
457
68