

## Netzauskunft

PLEdoc GmbH · Postfach 12 02 55 · 45312 Essen

Telefon 0201/36 59 - 500  
E-Mail netzauskunft@pledoc.deWoltersPartner  
Architekten & Stadtplaner GmbH  
Karin Wilhelm  
Daruper Straße 15  
48653 Coesfeldzuständig Yvonne Schemberg  
Durchwahl 0201/3659-125

Ihr Zeichen	Ihre Nachricht vom	Anfrage an	unser Zeichen	Datum
	19.06.2023	PLEdoc	<b>20230603822</b>	<b>21.06.2023</b>

**Bebauungsplan Nr. 30a „SO Geschäftsstelle DRK Kreisverband“ der Stadt Coesfeld;  
Beteiligung der Behörden und sonstigen Träger öffentlicher Belange gemäß § 4 (2)  
BauGB**

Sehr geehrte Damen und Herren,

wir beziehen uns auf Ihre o.g. Maßnahme und teilen Ihnen hierzu mit, dass von uns verwaltete Versorgungsanlagen der nachstehend aufgeführten Eigentümer bzw. Betreiber von der geplanten Maßnahme **nicht betroffen** werden:

- OGE (Open Grid Europe GmbH), Essen
- Kokereigasnetz Ruhr GmbH, Essen
- Ferngas Netzgesellschaft mbH (FG), Netzgebiet Nordbayern, Schwaig bei Nürnberg
- Mittel-Europäische Gasleitungsgesellschaft mbH (MEGAL), Essen
- Mittelrheinische Erdgastransportleitungsgesellschaft mbH (METG), Essen
- Nordrheinische Erdgastransportleitungsgesellschaft mbH & Co. KG (NETG), Dortmund
- Trans Europa Naturgas Pipeline GmbH (TENP), Essen

**Maßgeblich für unsere Auskunft ist der im Übersichtsplan markierte Bereich.  
Dort dargestellte Leitungsverläufe dienen nur zur groben Übersicht.**

**Achtung:** Eine Ausdehnung oder Erweiterung des Projektbereichs bedarf immer einer erneuten Abstimmung mit uns.

Mit freundlichen Grüßen  
PLEdoc GmbH

-Dieses Schreiben ist ohne Unterschrift gültig-

**Anlage(n)**

---

Geschäftsführer: Marc-André Wegener  
PLEdoc GmbH • Gladbecker Straße 404 • 45326 Essen  
Telefon: 0201 / 36 59-0 • Internet: www.pledoc.de  
Amtsgericht Essen - Handelsregister B 9864 • USt-IdNr. DE 170738401


Zertifikatsnummer  
45326/10-22Zertifiziert nach  
DIN EN ISO 9001:2015

Übersichtskarte (© NavLog/GeoBasis-DE / BKG 2020 / geoGLIS OHG (p) by Intergraph)

Datenschutzhinweis:

Im Rahmen der Netzauskunft, werden die von Ihnen angegebenen personenbezogenen Daten zum Zweck der Bearbeitung Ihres Anliegens und zur Kontaktaufnahme mit Ihnen verarbeitet. Rechtsgrundlage der Verarbeitung ist Art. 6 Abs. 1 lit. c DSGVO. Die Aufbewahrungs- bzw. Löschungsfrist beträgt 10 Jahre, sofern nicht bei einer von uns jährlich durchgeführten Überprüfung ein Zweckfortfall der Aufbewahrung festgestellt wird.

Sie haben das Recht auf Auskunft, Berichtigung, Löschung oder Einschränkung und Übertragbarkeit der Sie betreffenden personenbezogenen Daten. Zudem haben Sie das Recht auf Widerspruch gegen die Verarbeitung Ihrer personenbezogenen Daten.

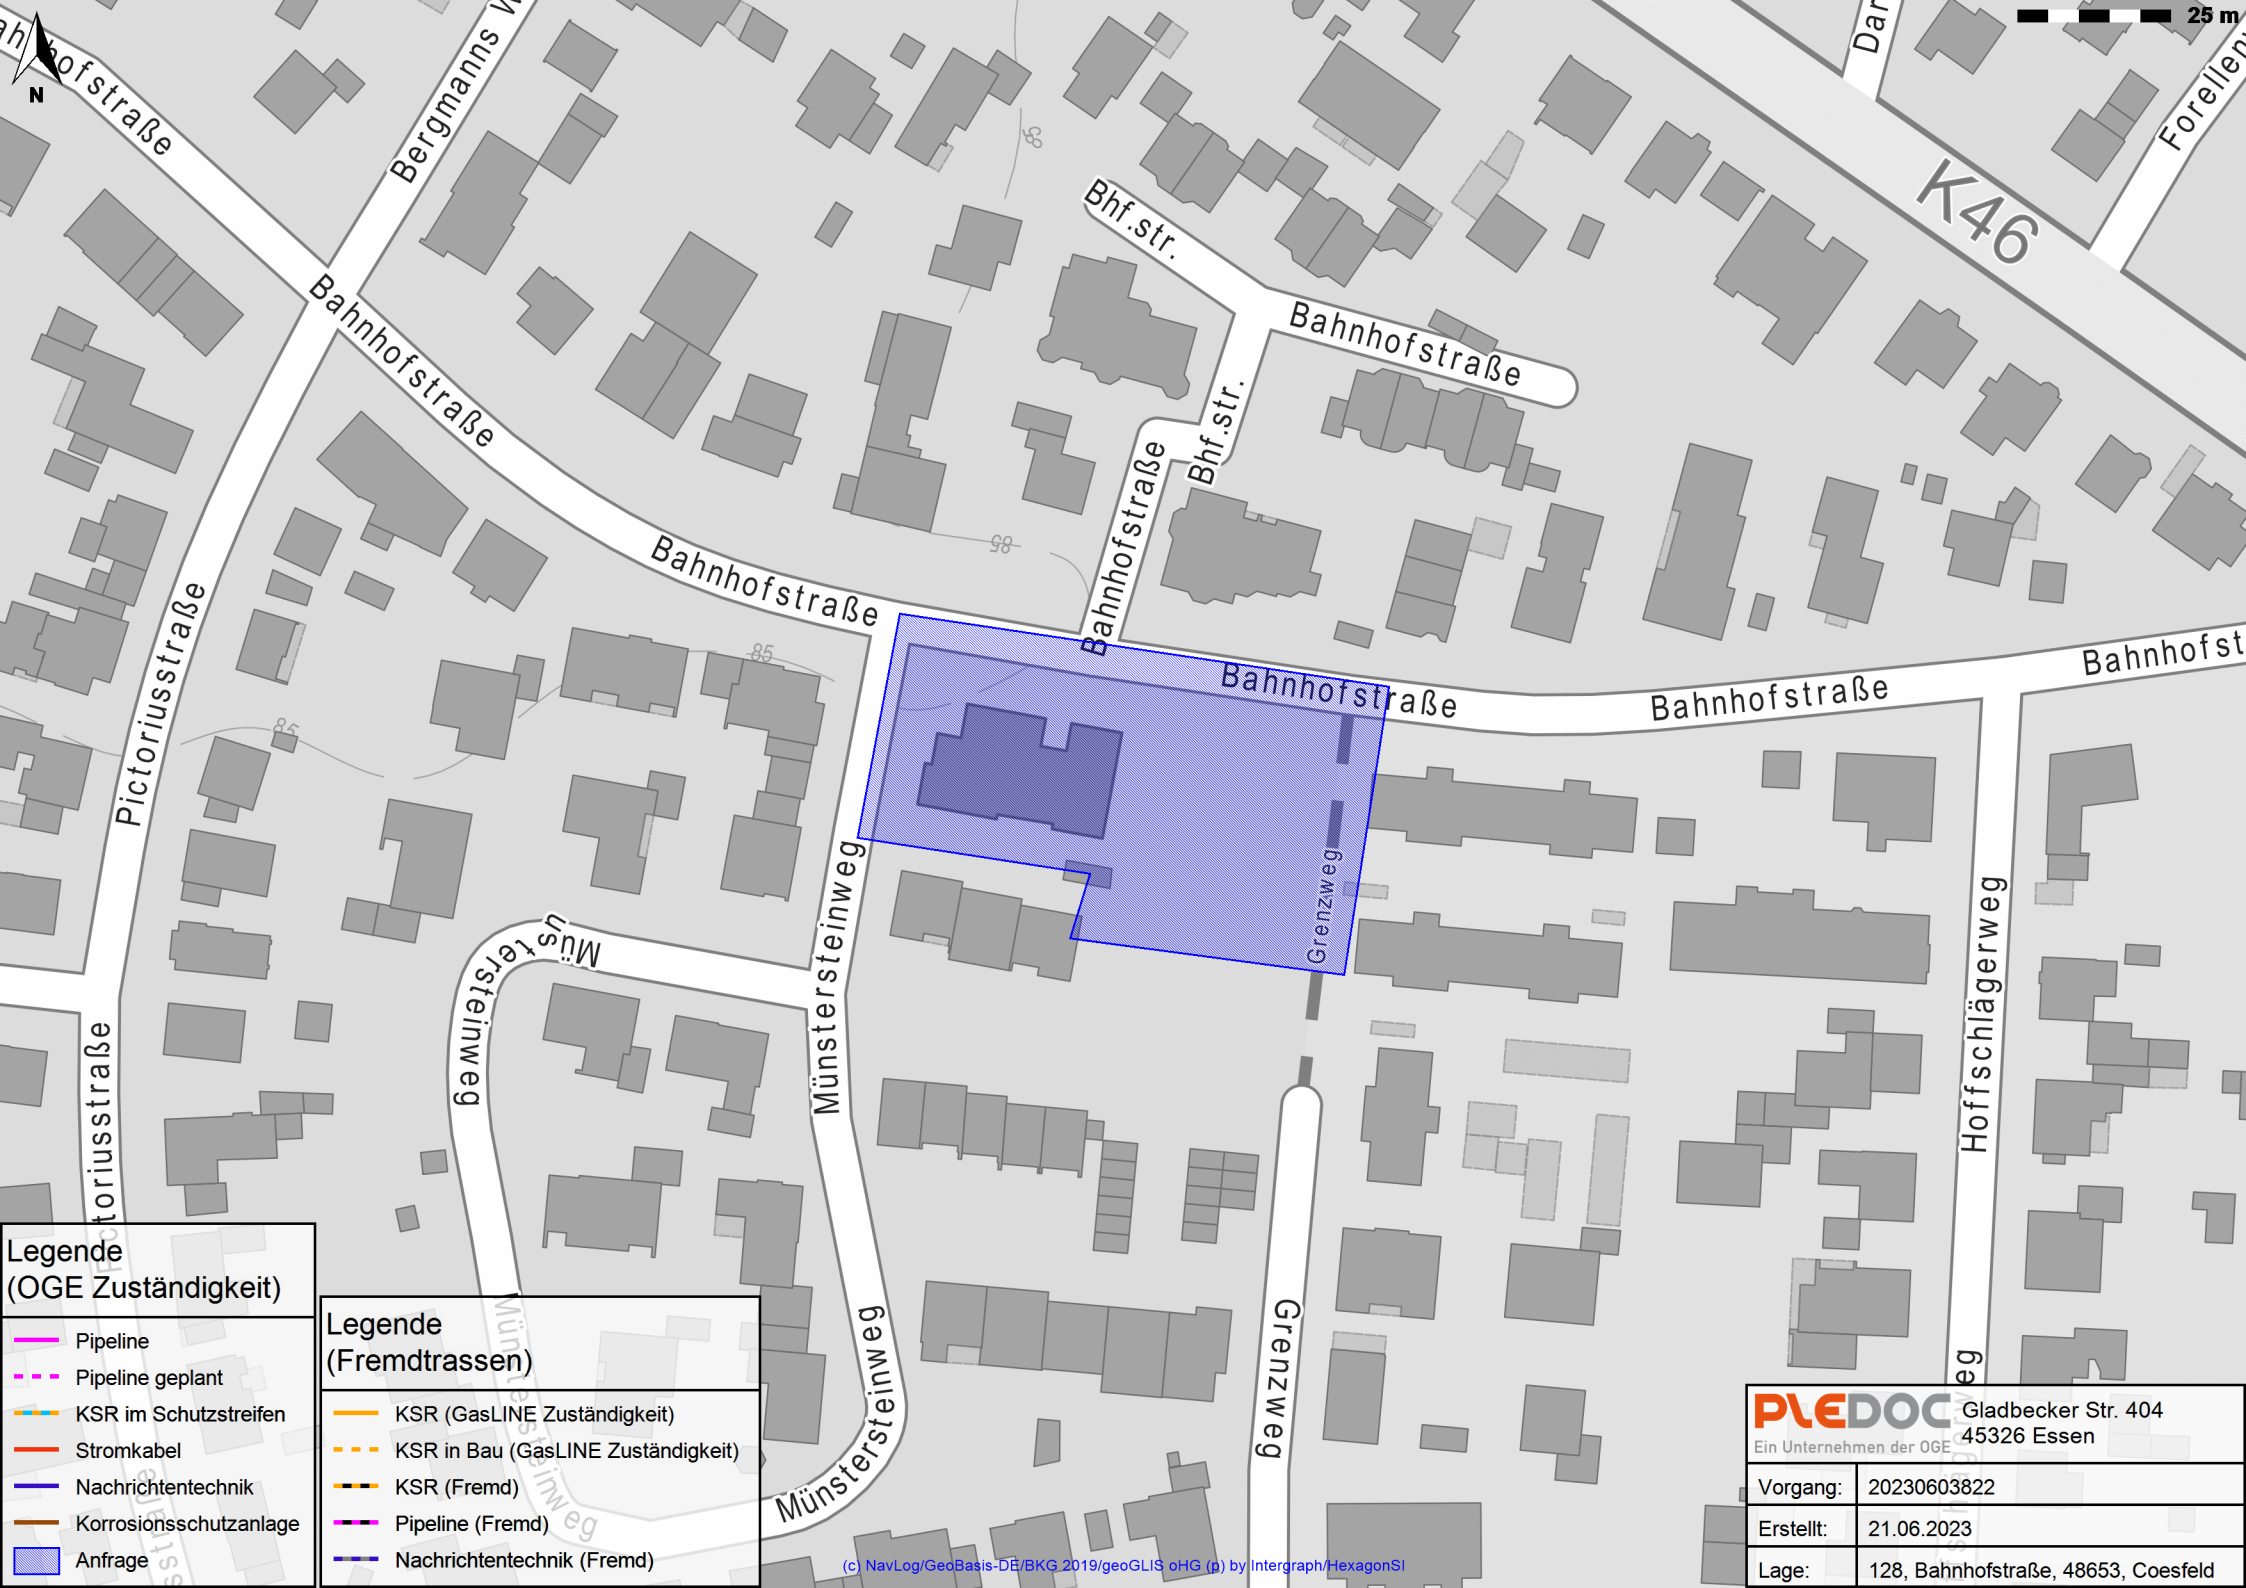

**Legende (OGE Zuständigkeit)**

- Pipeline
- Pipeline geplant
- KSR im Schutzstreifen
- Stromkabel
- Nachrichtentechnik
- Korrosionsschutzanlage
- Anfrage

**Legende (Fremdtrassen)**

- KSR (GasLINE Zuständigkeit)
- KSR in Bau (GasLINE Zuständigkeit)
- KSR (Fremd)
- Pipeline (Fremd)
- Nachrichtentechnik (Fremd)

<b>PLEDOC</b> Gladbecker Str. 404	
Ein Unternehmen der OGE 45326 Essen	
Vorgang:	20230603822
Erstellt:	21.06.2023
Lage:	128, Bahnhofstraße, 48653, Coesfeld

**Von:** Vidal Blanco, Bärbel <[baerbel.vidal@amprion.net](mailto:baerbel.vidal@amprion.net)>

**Betreff:** Leitungsauskunft - Vorgangs-Nr. 181289, Bauleitplanung der Stadt Coesfeld - BP Nr. 30a "SO  
Geschäftsstelle DRK Kreisverband"

**Datum:** 22. Juni 2023 um 14:10:13 MESZ

**An:** "[stadtplaner@wolterspartner.de](mailto:stadtplaner@wolterspartner.de)" <[stadtplaner@wolterspartner.de](mailto:stadtplaner@wolterspartner.de)>

Sehr geehrte Damen und Herren,

im Planbereich der o. a. Maßnahme verlaufen keine Höchstspannungsleitungen unseres Unternehmens.

Planungen von Höchstspannungsleitungen für diesen Bereich liegen aus heutiger Sicht nicht vor.

Wir gehen davon aus, dass Sie bezüglich weiterer Versorgungsleitungen die zuständigen Unternehmen beteiligt haben.

Mit freundlichen Grüßen

Bärbel Vidal Blanco

Amprion GmbH  
Asset Management  
Bestandssicherung Leitungen  
Robert-Schuman-Straße 7, 44263 Dortmund  
Telefon +49 231 5849-15711  
[baerbel.vidal@amprion.net](mailto:baerbel.vidal@amprion.net)  
[www.amprion.net](http://www.amprion.net)  
<https://www.amprion.net/Information-Datenschutz.html>

Aufsichtsrat: Uwe Tigges (Vorsitzender)

Geschäftsführung: Dr. Hans-Jürgen Brick (Vorsitzender), Dr. Hendrik Neumann, Peter Rüth

Sitz der Gesellschaft: Dortmund - Eingetragen beim Amtsgericht Dortmund - Handelsregister-Nr. HRB  
15940

Lobbyregister-Nr. R002477 | EU-Transparenzregister Nr. 426344123116-68

#VielfaltVerbindet

WoltersPartner Architekten& Stadtplaner  
GmbH  
Wilhelm Karin  
Daruper Str. 15  
48653 Coesfeld

bauleitplanun@wolterspartner.de

Datum            Evonik-Referenznummer    BIL-Leitungsanfrage  
29.06.2023    EV-10000-128

**Betreff: Beteiligung der TöB an der Bauleitplanung der Stadt  
Coesfeld – BP Nr. 30a "SO Geschäftsstelle DRK Kreisverband"**

Sehr geehrte Damen und Herren,

in dem in Ihrer Leitungsanfrage angegebenen Bereich verlaufen  
keine der durch uns betreuten Fernleitungen.

Bei Rückfragen kontaktieren Sie uns unter:  
fernleitungsauskunft@evonik.com

**Bei Änderung Ihrer Planung bitten wir um erneute Anfrage.  
In Bezug auf mögliche Ausgleichsmaßnahmen bitten wir um  
erneute Beteiligung.**

Mit freundlichen Grüßen

Evonik Operations GmbH | BL Logistics


Dieses Dokument ist ohne Unterschrift gültig.

**Evonik Operations GmbH**  
Pipelines | BL Logistics  
Paul-Baumann-Straße 1 | PB 44  
45772 Marl  
fernleitungsauskunft@evonik.com

**Evonik Operations GmbH**  
Rellinghauser Straße 1-11  
45128 Essen  
Telefon +49 201 177-01  
Telefax +49 201 177-3475  
www.evonik.de

**Aufsichtsrat**  
Dr. Harald Schwager, Vorsitzender  
**Geschäftsführung**  
Dr. Joachim Dahm  
Johann-Caspar Gammelin  
Lauren Kjeldsen  
Dr. Claudine Mollenkopf

Sitz der Gesellschaft: Essen  
Registergericht:  
Amtsgericht Essen  
Handelsregister B 20227

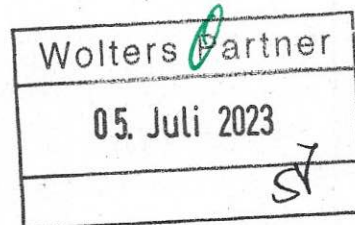

Stadt Dülmen - Postfach 1551 - 48236 Dülmen

WoltersPartner  
Architekten & Stadtplaner GmbH  
Daruper Straße 15  
48653 Coesfeld

**Der Bürgermeister**  
Vorbereitende Bauleitplanung  
Heinrich-Leggewie-Str. 13

48249 Dülmen,	29.06.2023
Auskunft erteilt:	Christian Heidemann
Aktenzeichen:	.
Zimmer:	49
Durchwahl-Nr.:	02594 12-633
Sammel-Nr.:	02594 12-0
Telefax:	02594 12-649
E-Mail:	c.heidemann@duelmen.de
Internet:	www.duelmen.de


**Bebauungsplan Nr. 30a „SO Geschäftsstelle DRK Kreisverband“ der Stadt Coesfeld**  
hier: Beteiligung der Behörden und sonstigen Träger öffentlicher Belange

Sehr geehrte Damen und Herren,

seitens der Stadt Dülmen werden keine Anregungen zu Ihrem o.g. Bauleitplan vorgetragen.

Ich danke Ihnen für die Abstimmung.

Mit freundlichen Grüßen  
Im Auftrag

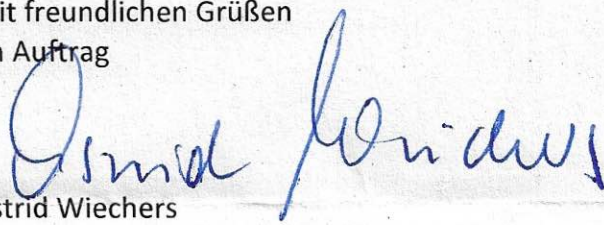

Astrid Wiechers  
Städt. Oberbaurätin



**Bankverbindung**  
Sparkasse Westmünsterland  
VR-Bank Westmünsterland eG  
Volksbank Nottuln eG

**BIC**  
WELADE3WXXX  
GENODEM1BOB  
GENODEM1CNO

**IBAN**  
DE67 40154530 0018000109  
DE08 42861387 0046601100  
DE54 40164352 1900042200

**Serviceportal**  
Informationen zu Dienstleistungen,  
Ansprechpersonen und Öffnungszeiten  
finden Sie unter  
serviceportal.duelmen.de

Thyssengas GmbH, Postfach 10 40 42, 44040 Dortmund

WoltersPartner Architekten & Stadtplaner GmbH  
Karin Wilhelm  
Daruper Straße 15  
48653 Coesfeld

**Integrity Management  
Dokumentation / Netzauskunft**

Ihre Zeichen	19.06.2023
Ihre Nachricht	20230630_0044_V01
Unsere Zeichen	+49 231 91291-2277
Telefon	+49 231 91291-2266
Telefax	leitungsauskunft@thyssengas.com
E-Mail	

Dortmund, 30.06.2023

**Behördliche Planung, diverse Behördliche Planung**

Stadt Coesfeld - Bebauungsplan Nr. 30a „SO Geschäftsstelle DRK Kreisverband“

Sehr geehrte Damen und Herren,

von dem zuvor genannten behördlichen Verfahren werden weder geplante noch vorhandene Anlagen unserer Gesellschaft betroffen.

Unter der Voraussetzung, dass die Planungsgrenzen beibehalten werden, ist eine weitere Beteiligung an dem Verfahren nicht erforderlich.

Mit freundlichen Grüßen  
Thyssengas GmbH

Dieses Schreiben wurde maschinell erstellt und bedarf daher keiner Unterschrift.



Anlagen:

TG\_20230630\_0044\_V01\_Auskunft\_Übersicht.pdf  
TG\_20230630\_0044\_V01\_TG-Datenschutzinformationen.pdf

**Thyssengas GmbH**

Emil-Moog-Platz 13  
44137 Dortmund

T +49 231 91291-0  
I www.thyssengas.com


Geschäftsführung:  
Dr. Thomas Gößmann  
(Vorsitzender),  
Jörg Kamphaus

Aufsichtsratsvorsitzender:  
Hilko Schomerus

Sitz der Gesellschaft:  
Dortmund  
Eingetragen beim  
Amtsgericht Dortmund  
Handelsregister-Nr.  
HRB 21273



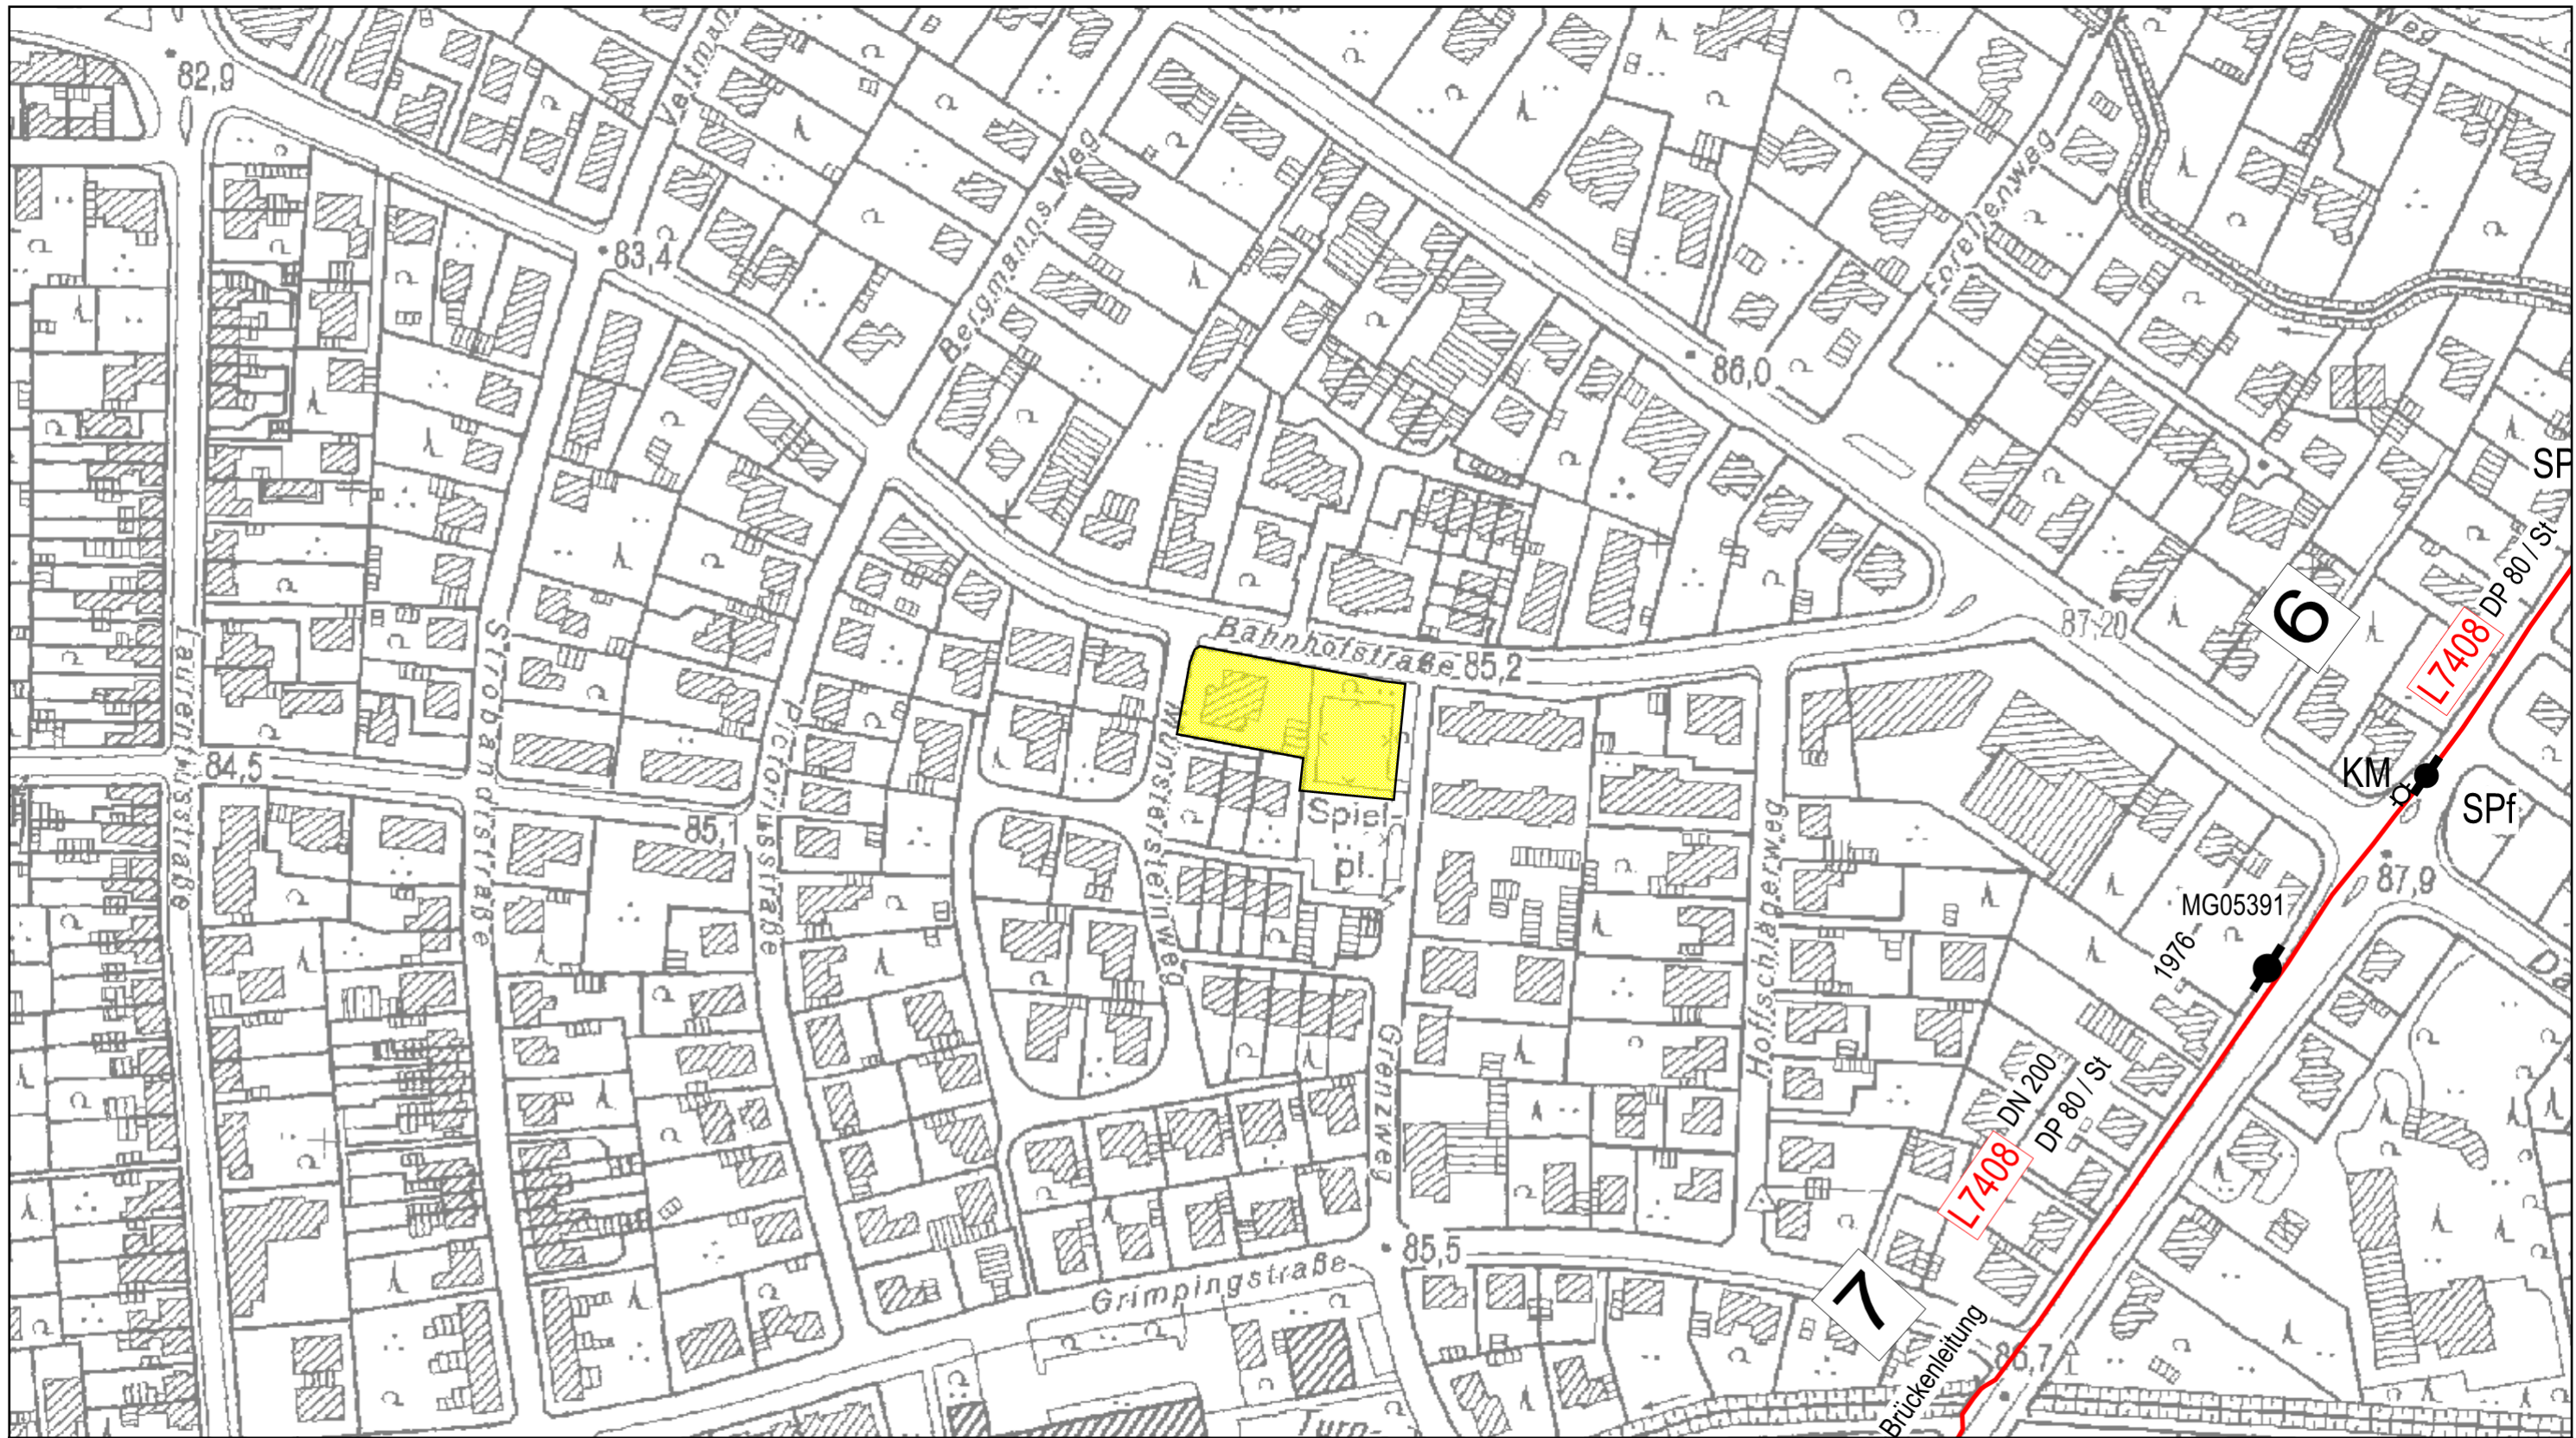


Bankverbindung:  
Commerzbank Essen  
BLZ 360 400 39  
Kto.-Nr. 140 290 800  
IBAN:  
DE64 3604 0039 0140 2908 00  
BIC: COBADEFF360

USt.-IdNr. DE 119497635





In diesem Übersichtsplan sind die Veränderungen des Gasfernleitungsnetzes nicht tagesaktuell nachgewiesen. Die Darstellung der Leitungstrassen ist den Maßstabsebenen entsprechend generalisiert. Die genaue Lage und der Verlauf der Leitungen sind in jedem Fall durch fachgerechte Erkundungsmaßnahmen (Querschläge, Suchschlitze, Handschachtung o.a.) in Abstimmung mit unserer Betriebsstelle festzustellen. Die abgegebenen Pläne geben den Bestand zum Zeitpunkt der Auskunftserteilung wieder. Es ist darauf zu achten, dass zu Beginn der Bauphase immer aktuelle Pläne vor Ort vorliegen. Die Auskunft gilt nur für eigene Leitungen des Versorgungsunternehmens, so dass ggf. noch mit Anlagen anderer Versorgungsunternehmen gerechnet werden muss, bei denen weitere Auskünfte eingeholt werden müssen. Die Entnahme von Maßen durch Abgreifen aus dem Plan ist nicht zulässig. Stillgelegte Leitungen sind unter Umständen in diesem Übersichtsplan nicht dargestellt, können in der Örtlichkeit jedoch vorhanden sein.

**Gasfernleitungen:**

-  Verwaltung Thyssengas GmbH
-  geplante Gasfernleitung
-  stillgelegte Leitungsabschnitte
-  Umbaumaßnahme
-  Verwaltung durch Dritte (siehe Antwortschreiben)

**Kabel:**

-  Fernmeldekabel
-  KKS-Kabel

**Übersichtsplan**

Anlage zum Schreiben  
20230630\_0044\_V01



Projekt Behördliche Planung diverse Behördliche Planung

Straße / Ort  
Bahnhofstraße (48653) 128, Coesfeld

Maßstab  
1 : 2000

Erstellt von  
B-I-D

Erstellt am  
30.06.2023



## 60.52 Datenschutzinformationen zur Netzauskunft und Einweisung von Fremdfirmen

Wir bei der Thyssengas nehmen den Schutz Ihrer personenbezogenen Daten sehr ernst. Ihre Privatsphäre ist für uns ein wichtiges Anliegen. Wir verarbeiten Ihre personenbezogenen Daten im Einklang mit den jeweils anwendbaren gesetzlichen Datenschutzanforderungen zu den nachfolgend aufgeführten Zwecken. Personenbezogene Daten im Sinne dieser Datenschutzinformation sind sämtliche Informationen, die einen Bezug zu Ihrer Person aufweisen.

### Verantwortlicher

Thyssengas GmbH  
Emil-Moog-Platz 13, 44137 Dortmund

### Datenschutzbeauftragter

Thyssengas GmbH  
datenschutz@thyssengas.com

### Rechtsgrundlage der Verarbeitung

Rechtsgrundlage für die Verarbeitung von Daten im Rahmen der Netzauskunft und Einweisung von Fremdfirmen ist das berechtigte Interesse der Thyssengas, die Einhaltung der in §49 (1) EnWG geforderten allgemein anerkannten Regeln der Technik nachweisen zu können.

### Zweck der Verarbeitung

Die Verarbeitung der personenbezogenen Daten ist Bestandteil der Dokumentation einer erfolgten Informationsbereitstellung (Planwerk, Auflagen und Sicherungsmaßnahmen). Ebenso die Identifizierbarkeit im Falle eines sicherheitsrelevanten Vorfalles.

### Empfänger der Daten

Es erhalten diejenigen Stellen Zugriff auf Ihre Daten, die diese zur Erfüllung unserer vertraglichen und gesetzlichen Pflichten benötigen. Dazu gehören auch die von uns beauftragten Dienstleister. Selbstverständlich werden diese Empfänger auf die Einhaltung unserer datenschutzrechtlichen und sicherheitstechnischen Anforderungen verpflichtet. Darüber hinaus erhalten Dritte grundsätzlich keinen Zugriff zu Ihren Daten, es sei denn es liegt eine Rechtsgrundlage vor. Dies ist insbesondere der Fall, wenn gesetzliche Vorschriften uns zur Weitergabe verpflichten oder eine Einwilligung Ihrerseits vorliegt.

Thyssengas lässt einzelne Aufgaben und Serviceleistungen durch sorgfältig ausgewählte und beauftragte (IT-) Dienstleister ausführen, welche ihren Sitz innerhalb der EU haben. Eine Datenübermittlung in Länder außerhalb der EU findet nicht statt.

### Dauer der Speicherung

Nicht mehr benötigte Daten werden von uns unverzüglich gelöscht, sofern dem keine gesetzlichen Aufbewahrungsfristen oder andere sachliche Gründe entgegenstehen.

### Ihre Rechte

- Auskunft, Berichtigung, Löschung etc.: Gerne geben wir Ihnen Auskunft darüber, ob und welche personenbezogenen Daten von Ihnen bei uns gespeichert sind und an wen wir diese ggf. weitergegeben haben. Nach Maßgabe der gesetzlichen Bestimmungen können Sie folgende weitere Rechte geltend machen: Berichtigung, Löschung, Einschränkung der Verarbeitung (Sperrung für bestimmte Zwecke) sowie Datenübertragung.
- Widerspruchsrecht gegen Direktwerbung, etc.: Sofern wir eine Verarbeitung von Daten auf Grundlage der sog. Interessenabwägung vornehmen, haben Sie jederzeit das Recht aus Gründen, die sich aus Ihrer besonderen Situation ergeben, gegen diese Verarbeitung Widerspruch einzulegen. Insbesondere haben Sie das Recht, Widerspruch gegen die Verarbeitung zu Werbezwecken einzulegen.
- Widerrufsrecht: Sofern Sie uns eine gesonderte Einwilligung für die Verarbeitung Ihrer Personenbezogenen Daten erteilt haben, können Sie diese jederzeit uns gegenüber widerrufen. Die Rechtmäßigkeit der Verarbeitung Ihrer Daten bis zum Widerruf bleibt von einem Widerruf unberührt.
- Fragen oder Beschwerden: Sie haben das Recht, sich bei Fragen oder Beschwerden an die zuständige Aufsichtsbehörde zu wenden. Eine Übersicht über die Landesdatenschutzbeauftragten mit ihren Kontaktinformationen finden Sie auf der folgenden Webseite der Bundesbeauftragten für den Datenschutz und die Informationsfreiheit: [https://www.bfdi.bund.de/DE/Infothek/Anschriften\\_Links/anschriften\\_links-node.html](https://www.bfdi.bund.de/DE/Infothek/Anschriften_Links/anschriften_links-node.html)



Bezirksregierung Münster • 48128 Münster

WoltersPartner  
Architekten & Stadtplaner GmbH  
Daruper Straße 15  
48653 Coesfeld

04.07.2023  
Seite 1 von 1

Aktenzeichen:  
52.00.12-003/2023.0015

Auskunft erteilt:  
Guido Frye  
Tanja Hirsing  
Durchwahl:  
+49 (0)251 411-5366 4804  
Telefax:  
+49 (0)251 411-85366  
Raum: N 4004 N 4018  
E-Mail:  
guido.frye  
@brms.nrw.de

## Bebauungsplan Nr. 30a "SO Geschäftsstelle DRK Kreisverband"

Ihr Schreiben vom 19. Juni 2023 - Az.: ohne -

Sehr geehrte Damen und Herren,

bezugnehmend auf Ihr o. a. Schreiben wird Ihnen mitgeteilt, dass aus Sicht des Dezernates 52 gegen das o. a. Vorhaben keine Bedenken bestehen.

Diese Stellungnahme erstreckt sich auf die Themen Abfallwirtschaft, abfallanlagenbezogener Immissionsschutz sowie Altlasten/Bodenschutz.

Mit freundlichen Grüßen  
Im Auftrag  
gez. Tanja Hirsing

Hinweise zum Datenschutz:  
<https://www.brms.nrw.de/de/datenschutz/52/index.html>

Dieses Schreiben wurde elektronisch erstellt und ist daher ohne Unterschrift gültig.

**Bitte verwenden Sie ausschließlich die Post- und Lieferanschrift:**  
Bezirksregierung Münster  
48128 Münster

Dienstgebäude:  
Albrecht-Thaer-Str. 9  
48147 Münster  
Telefon: +49 (0)251 411-0  
Telefax: +49 (0)251 411-82525  
Poststelle@brms.nrw.de  
www.brms.nrw.de

Öffentliche Verkehrsmittel:  
Vom Hbf Buslinie 17  
Haltestelle Bezirksregierung II  
(Albrecht-Thaer-Str.)  
Mit der DB Richtung  
Gronau oder Rheine  
bis Haltepunkt „Zentrum Nord“

Grünes Umweltschutztelefon:  
+49 (0)251 411 - 3300



LWL-Archäologie für Westfalen - An den Speichern 7 - 48157 Münster

Servicezeiten:

Montag-Donnerstag 08:30-12:30 Uhr, 14:00-15:30 Uhr  
Freitag 08:30-12:30 Uhr

WoltersPartner  
Architekten & Stadtplaner GmbH  
Daruper Straße 15  
48653 Coesfeld

Ansprechpartnerin:  
Dr. Sandra Peternek  
Tel.: 0251 591-8880  
E-Mail: sandra.peternek@lwl.org

Az.: Pe/Br/M 660/23 B


Münster, 06.07.2023

**Bauleitplanung der Stadt Coesfeld - BP Nr. 30a „SO Geschäftsstelle DRK Kreisverband“**  
Ihr Schreiben vom 19.06.2023

Sehr geehrte Damen und Herren,  
sehr geehrte Frau Wilhelm,

da in den Bebauungsplan bereits Auflagen betr. paläontologischer/archäologischer Funde aufgenommen wurden, bestehen keine Bedenken gegen die o. g. Planungen.


Mit freundlichen Grüßen  
i.A.

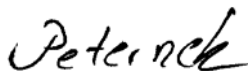

(Dr. Peternek)

Wolters Partner  
31. Juli 2023

HWK Münster Bismarckallee 1 48151 Münster

1B 42C4 1B02 C3 6000 327A  
DV 07.23 0,85 Deutsche Post 

\*K4000\*

WoltersPartner GmbH  
Daruper Straße 15  
48653 Coesfeld

Unser Zeichen (bitte angeben):

B3 Hen/Nf

Datum:

12.07.2023

Ihre Fragen beantwortet:

Patrick Henke  
Telefon 0251 5203-121  
Telefax 0251 5203-235  
patrick.henke@  
hwk-muenster.de  
Zimmer: 221

Ihr Schreiben vom : 19.06.2023 Ihr Zeichen:

**Aufstellung des Bebauungsplanes Nr. 30a „SO Geschäftsstelle  
DRK Kreisverband“ der Stadt Coesfeld**


Sehr geehrte Damen und Herren,

im Rahmen unserer Beteiligung an der Aufstellung sowie öffentlichen  
Auslegung des o. g. Planentwurfs tragen wir gemäß §§ 4 (2) und 3 (2)  
BauGB keine Anregungen vor.

Freundliche Grüße

Handwerkskammer Münster

im Auftrag

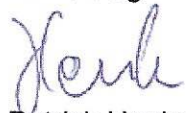Patrick Henke  
Technischer Unternehmensberater - Standortberater  
Geschäftsbereich WirtschaftsförderungHandwerkskammer Münster  
Bismarckallee 1  
48151 Münster  
Telefon 0251 5203-0  
Telefax 0251 5203-106  
info@hwk-muenster.de  
www.hwk-muenster.dePostanschrift:  
Handwerkskammer Münster  
Postfach 3480  
48019 MünsterSie erreichen uns:  
Mo – Do 08:00-17:00 Uhr  
Fr 08:00-14:00 Uhr  
zudem nach VereinbarungBankverbindung:  
Sparkasse Münsterland Ost  
BLZ 400 501 50  
Konto 25 092 826Volksbank Münsterland Nord eG  
BLZ 403 619 06  
Konto 7221989605

16306987 0001/0001 0000425 28.07.2023 0000570

IHK Nord Westfalen | Postfach 4024 | 48022 Münster

WoltersPartner Stadtplanung GmbH  
Daruper Straße 15  
48653 Coesfeld

Industrie- und Handelskammer  
Nord Westfalen

Sentmaringer Weg 61  
48151 Münster  
[www.ihk.de/nordwestfalen](http://www.ihk.de/nordwestfalen)

Ansprechpartner:  
Ulf Horstmann

Telefon 0251 707-240  
Telefax 0251 707-8240  
[horstmann@ihk-nordwestfalen.de](mailto:horstmann@ihk-nordwestfalen.de)

20. Juli 2023

hst

**BP Nr. 30a "SO Geschäftsstelle DRK Kreisverband"**

Ihr Zeichen Wilhelm, Ihr Schreiben vom 19.06.2023, Unser Zeichen: 117925  
hier: Verfahren gem. § 4 (2) BauGB

Sehr geehrte Damen und Herren,

zu dem vorgenannten Bebauungsplan, wie er uns mit Ihrem Schreiben vom 19.06.2023  
übersandt wurde, werden von uns weder Anregungen noch Bedenken vorgebracht.

Freundliche Grüße

gez.  
Ulf Horstmann



Regionalforstamt Münsterland  
Albrecht-Thaer-Straße 22, 48147 Münster

Wolters Partner  
Architekten & Stadtplaner GmbH  
Daruper Straße 15  
48653 Coesfeld

28.07.2023  
Seite 1 von 1

Vorgangszeichen  
2023-0010044  
bei Antwort bitte angeben

Herr Baumgart  
Fachgebiet Hoheit  
Telefon 0251 91797-453  
Telefax 0251 91797-470

martin.baumgart@wald-und-  
holz.nrw.de

**BP Nr. 30a SO Geschäftsstelle DRK Kreisverband  
Ihr Schreiben vom 19.06.2023  
hier: Stellungnahme nach § 4 Abs. 2 i.V.m. § 13a BauGB**



Sehr geehrte Frau Wilhelm,

gegen oben genannte Planung bestehen aus Sicht des Regionalforstamtes  
Münsterland keine Bedenken.

Freundliche Grüße

i. A. Martin Baumgart

Bankverbindung  
HELABA  
Konto :4 011 912  
BLZ :300 500 00  
IBAN: DE 10 3005 0000 0004  
0119 12  
BIC/SWIFT: WELA DE DD

Ust.-Id.-Nr. DE 814373933  
Steuer-Nr. 337/5914/3348

Dienstgebäude und  
Lieferanschrift:  
Regionalforstamt Münster-  
land  
Albrecht-Thaer-Straße 22  
48147 Münster  
Telefon 0251 91797-440  
Telefax 0251 91797-470  
muensterland@wald-und-  
holz.nrw.de  
www.wald-und-holz.nrw.de

