

Vorhabenbezogener Bebauungsplan Nr. _
„Mehrfamilienwohnhäuser Kalksbecker Weg 36-42“
 (Bebauungsplan der Innenentwicklung gem. § 13a BauGB)

Vorhabenbezogener Bebauungsplan, Blatt 1 von 2

Dieser Bebauungsplan besteht aus:


Vorhabenbezogener Bebauungsplan (Blatt 1), Vorhaben- und Erschließungsplan (Blatt 2)

- Vorentwurf -

Maßstab 1:500

_. Ausfertigung

Lage des Geltungsbereiches (ohne Maßstab)

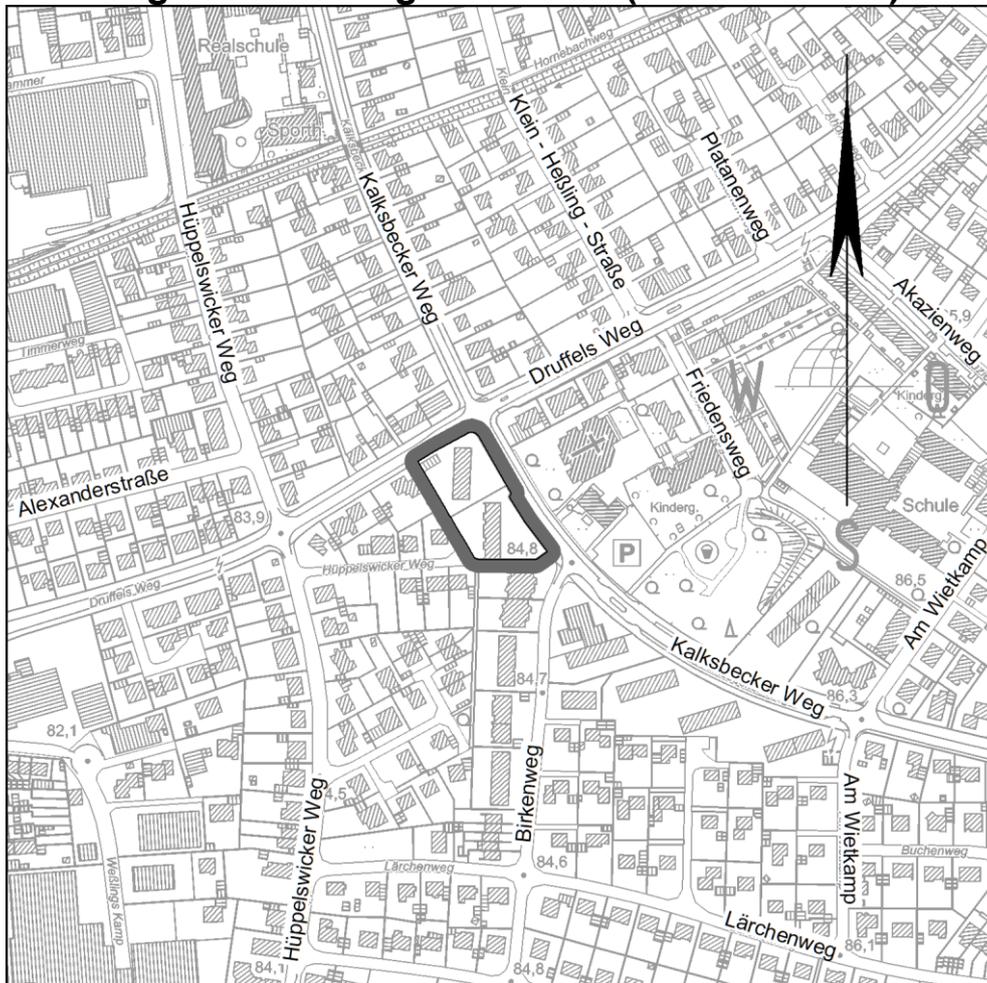

Kartenhintergrund: Geobasis NRW
 Datenlizenz Deutschland – Zero – Version 2.0

Planung:



Verfahrensstand:

Beschluss: Fühzeitige Unterrichtung der
 Öffentlichkeit gem. § 3 (1) BauGB und
 frühzeitige Behörden- und sonstige
 Trägerbeteiligung gem. § 4 (1) BauGB