


Übersichtsplan

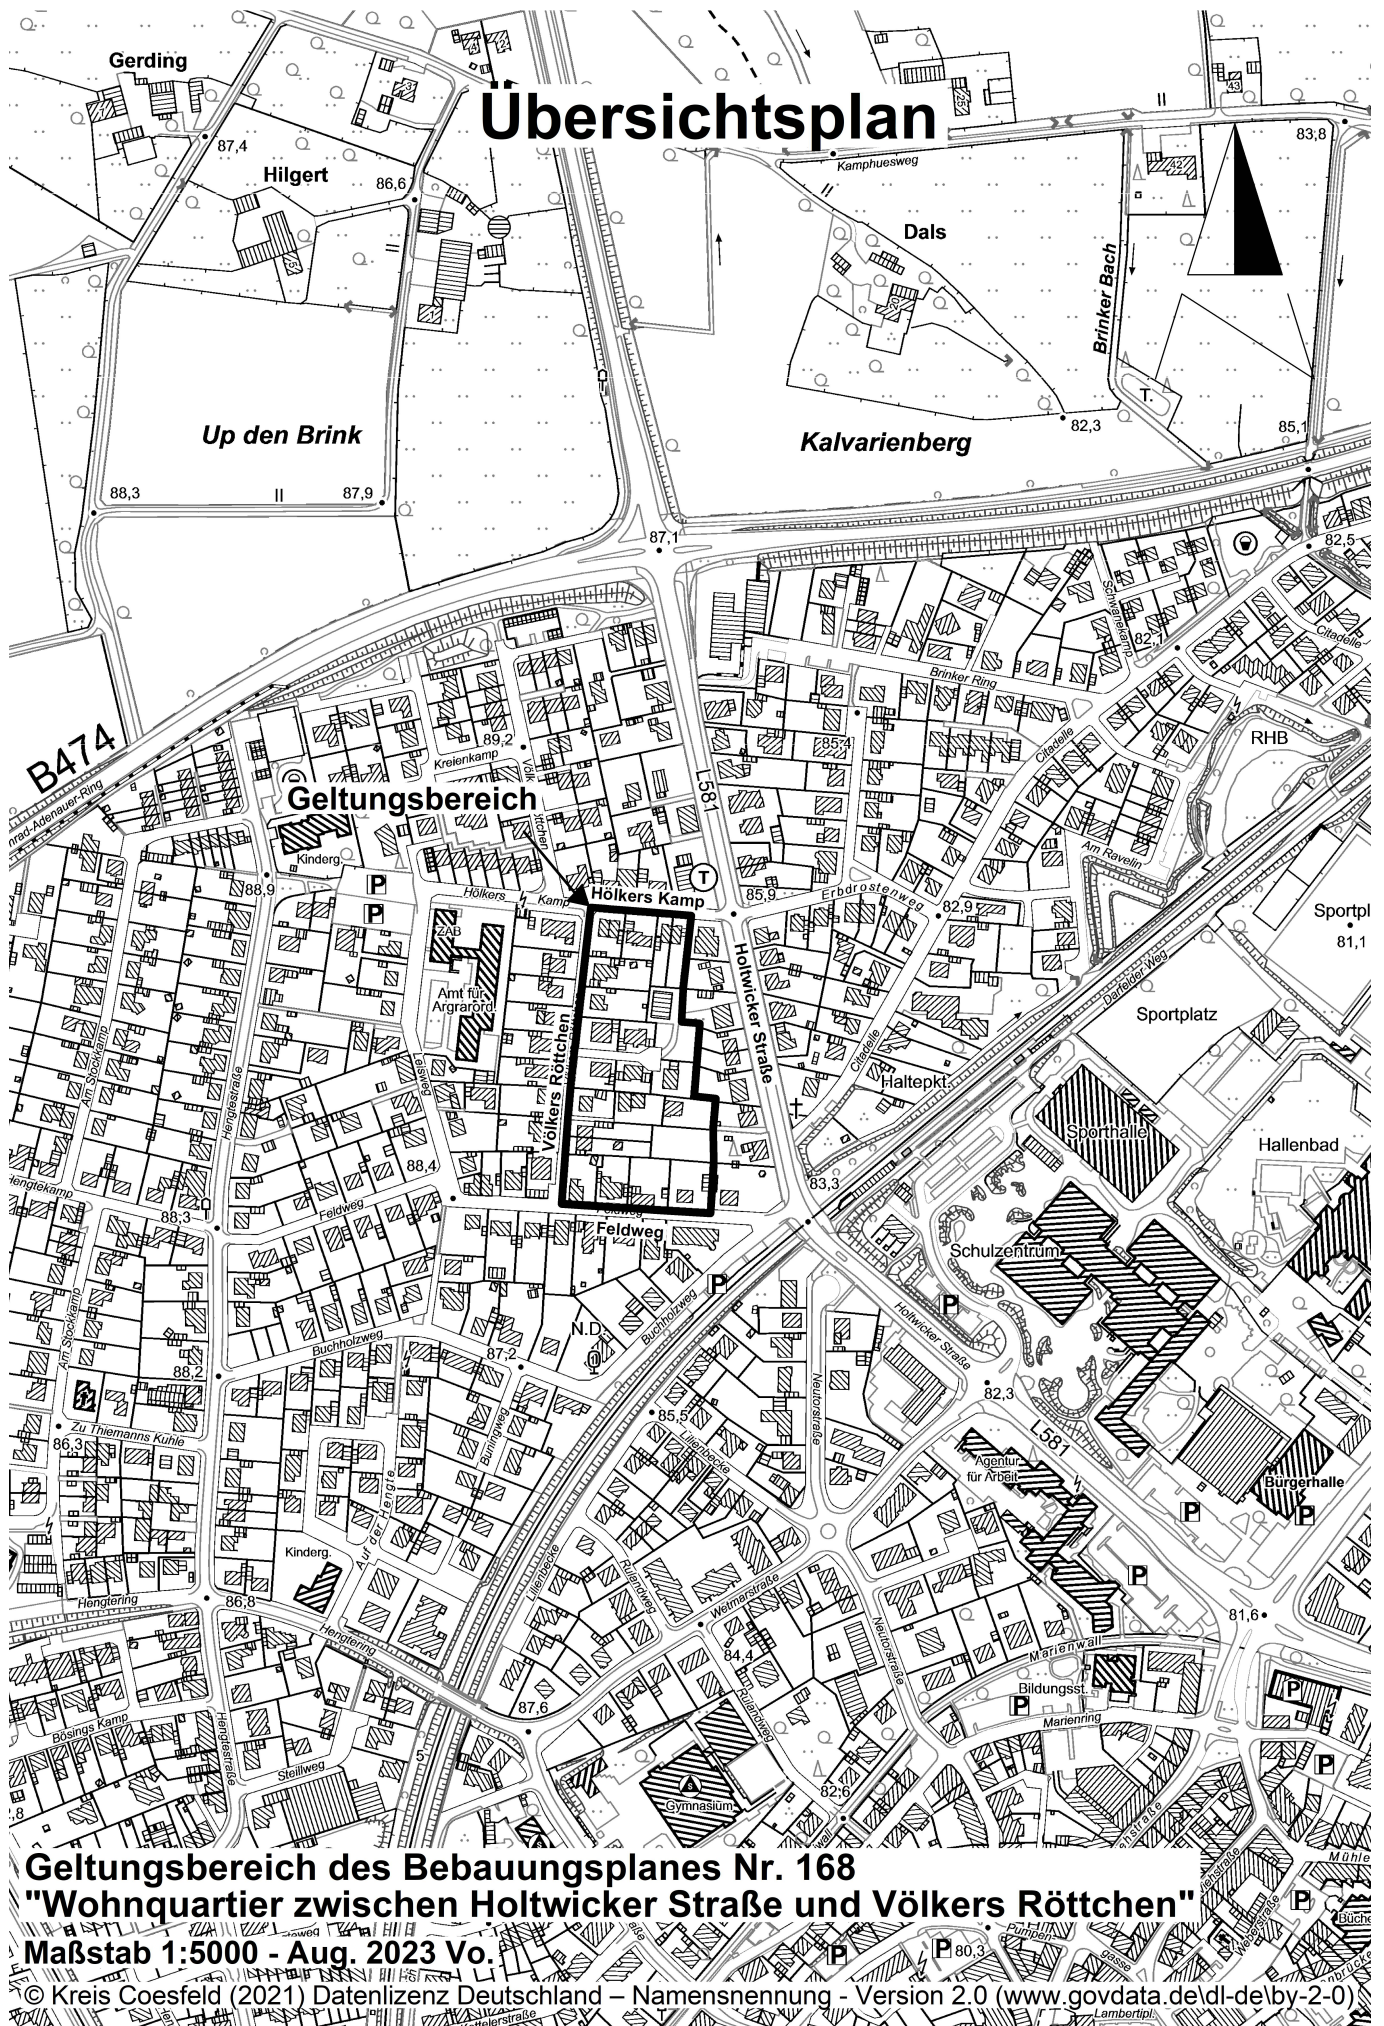

**Geltungsbereich des Bebauungsplanes Nr. 168
"Wohnquartier zwischen Holtwicker Straße und Völkers Röttchen"**

Maßstab 1:5000 - Aug. 2023 Vo.

© Kreis Coesfeld (2021) Datenlizenz Deutschland – Namensnennung - Version 2.0 (www.govdata.de/dl-de/by-2-0)