


Übersichtsplan Neuaufstellung Bebauungsplan Nr. 82a "Heerdmer Esch" Erweiterung

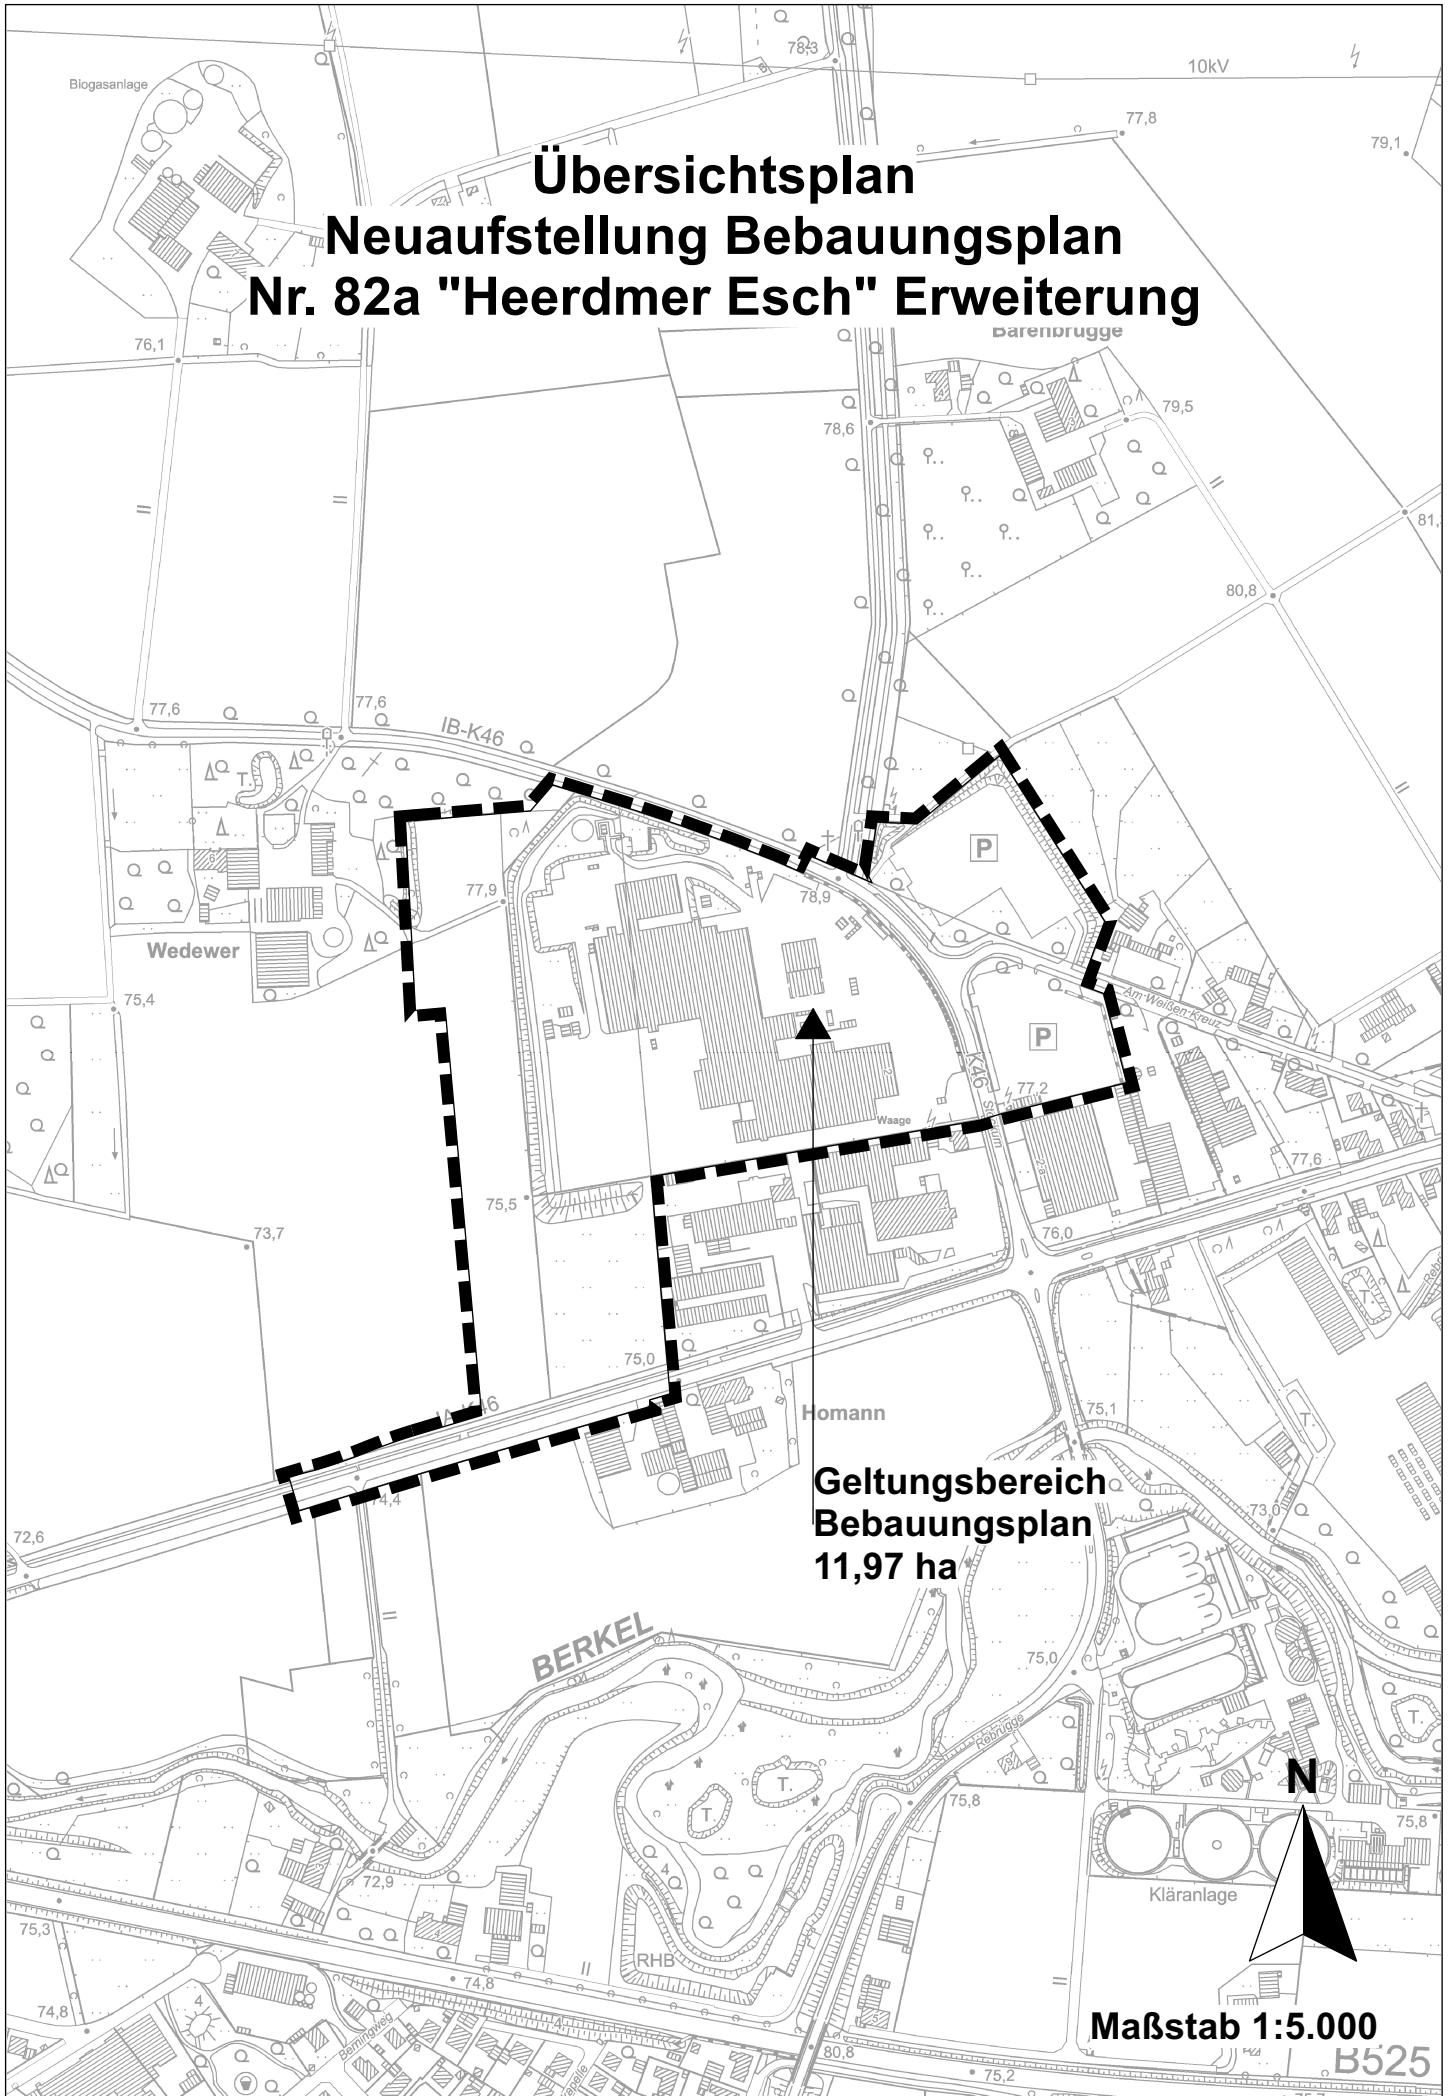

Geltungsbereich
Bebauungsplan
11,97 ha

Maßstab 1:5.000
B525