




Variante Umnutzung "Dependance"




Grundriss EG - Bestand - M 1:333



Grundriss EG - Umstrukturierung - M 1:333

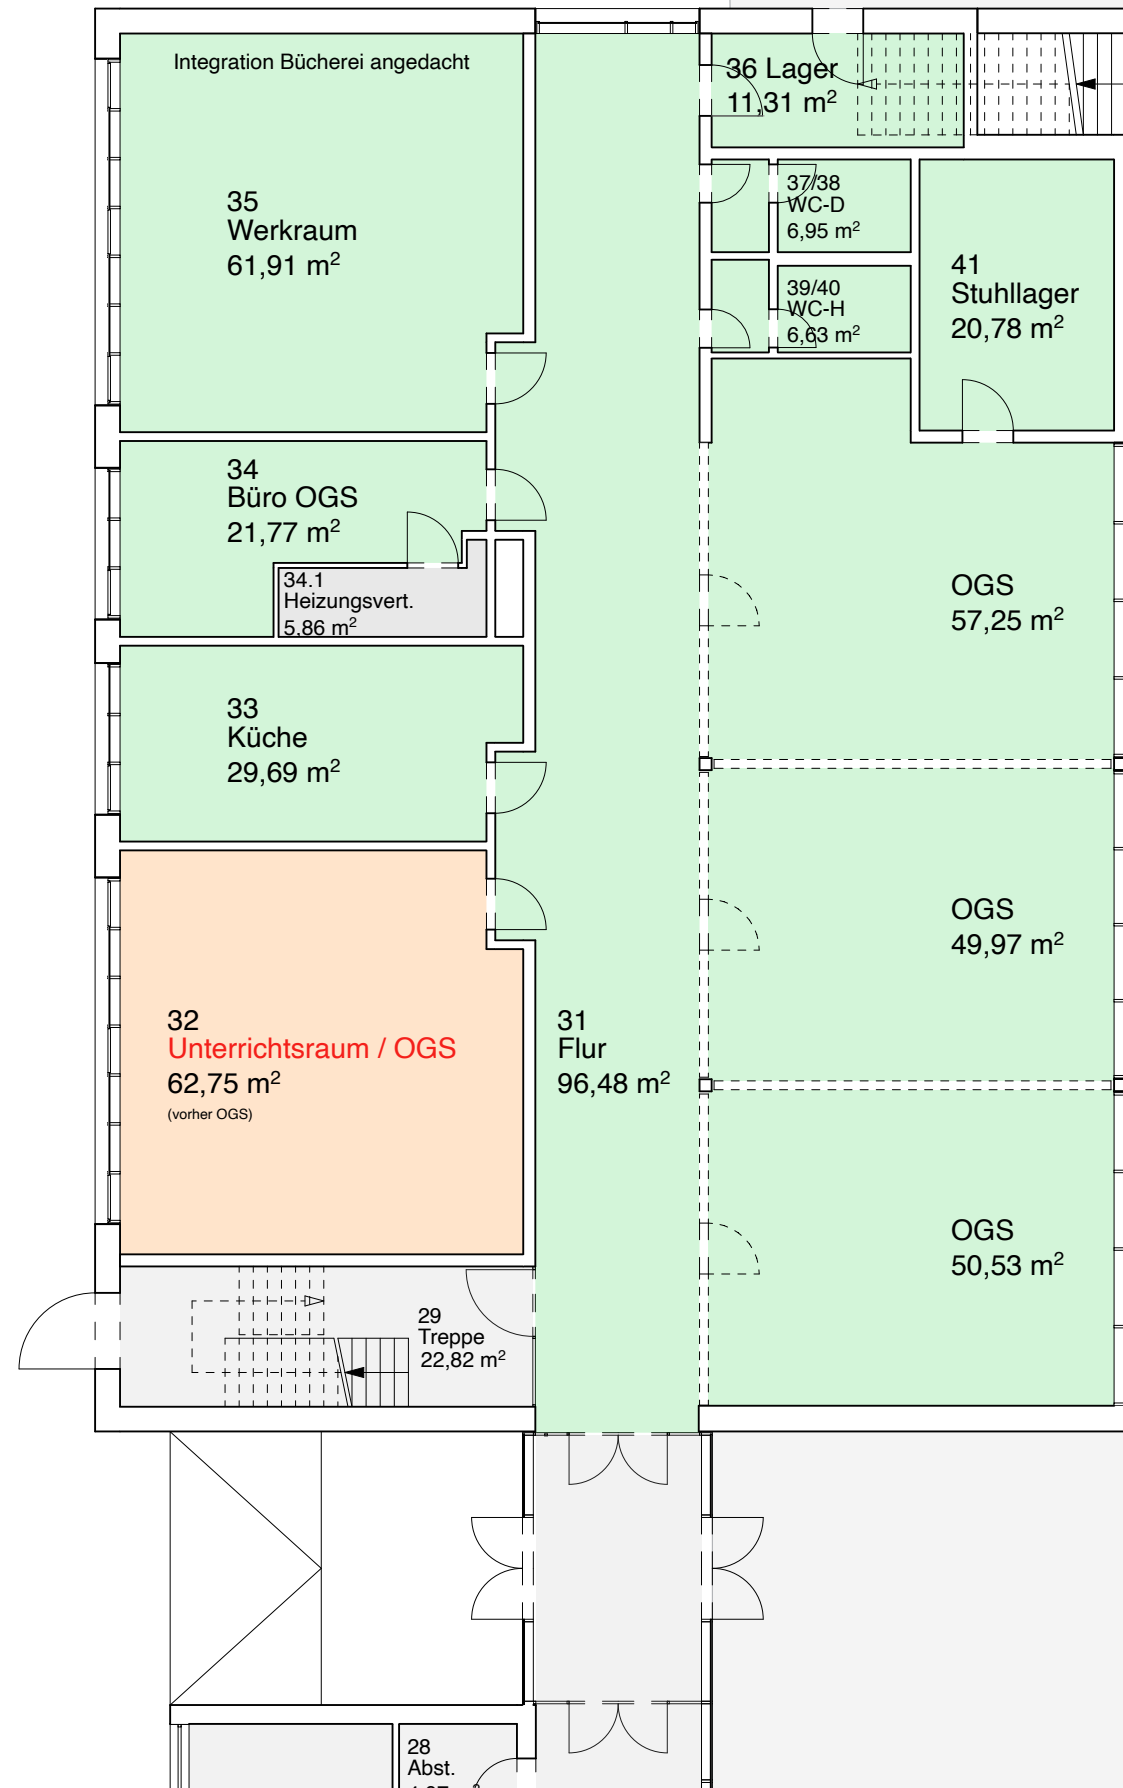

Grundriss EG - Umstrukturierung - M 1:150

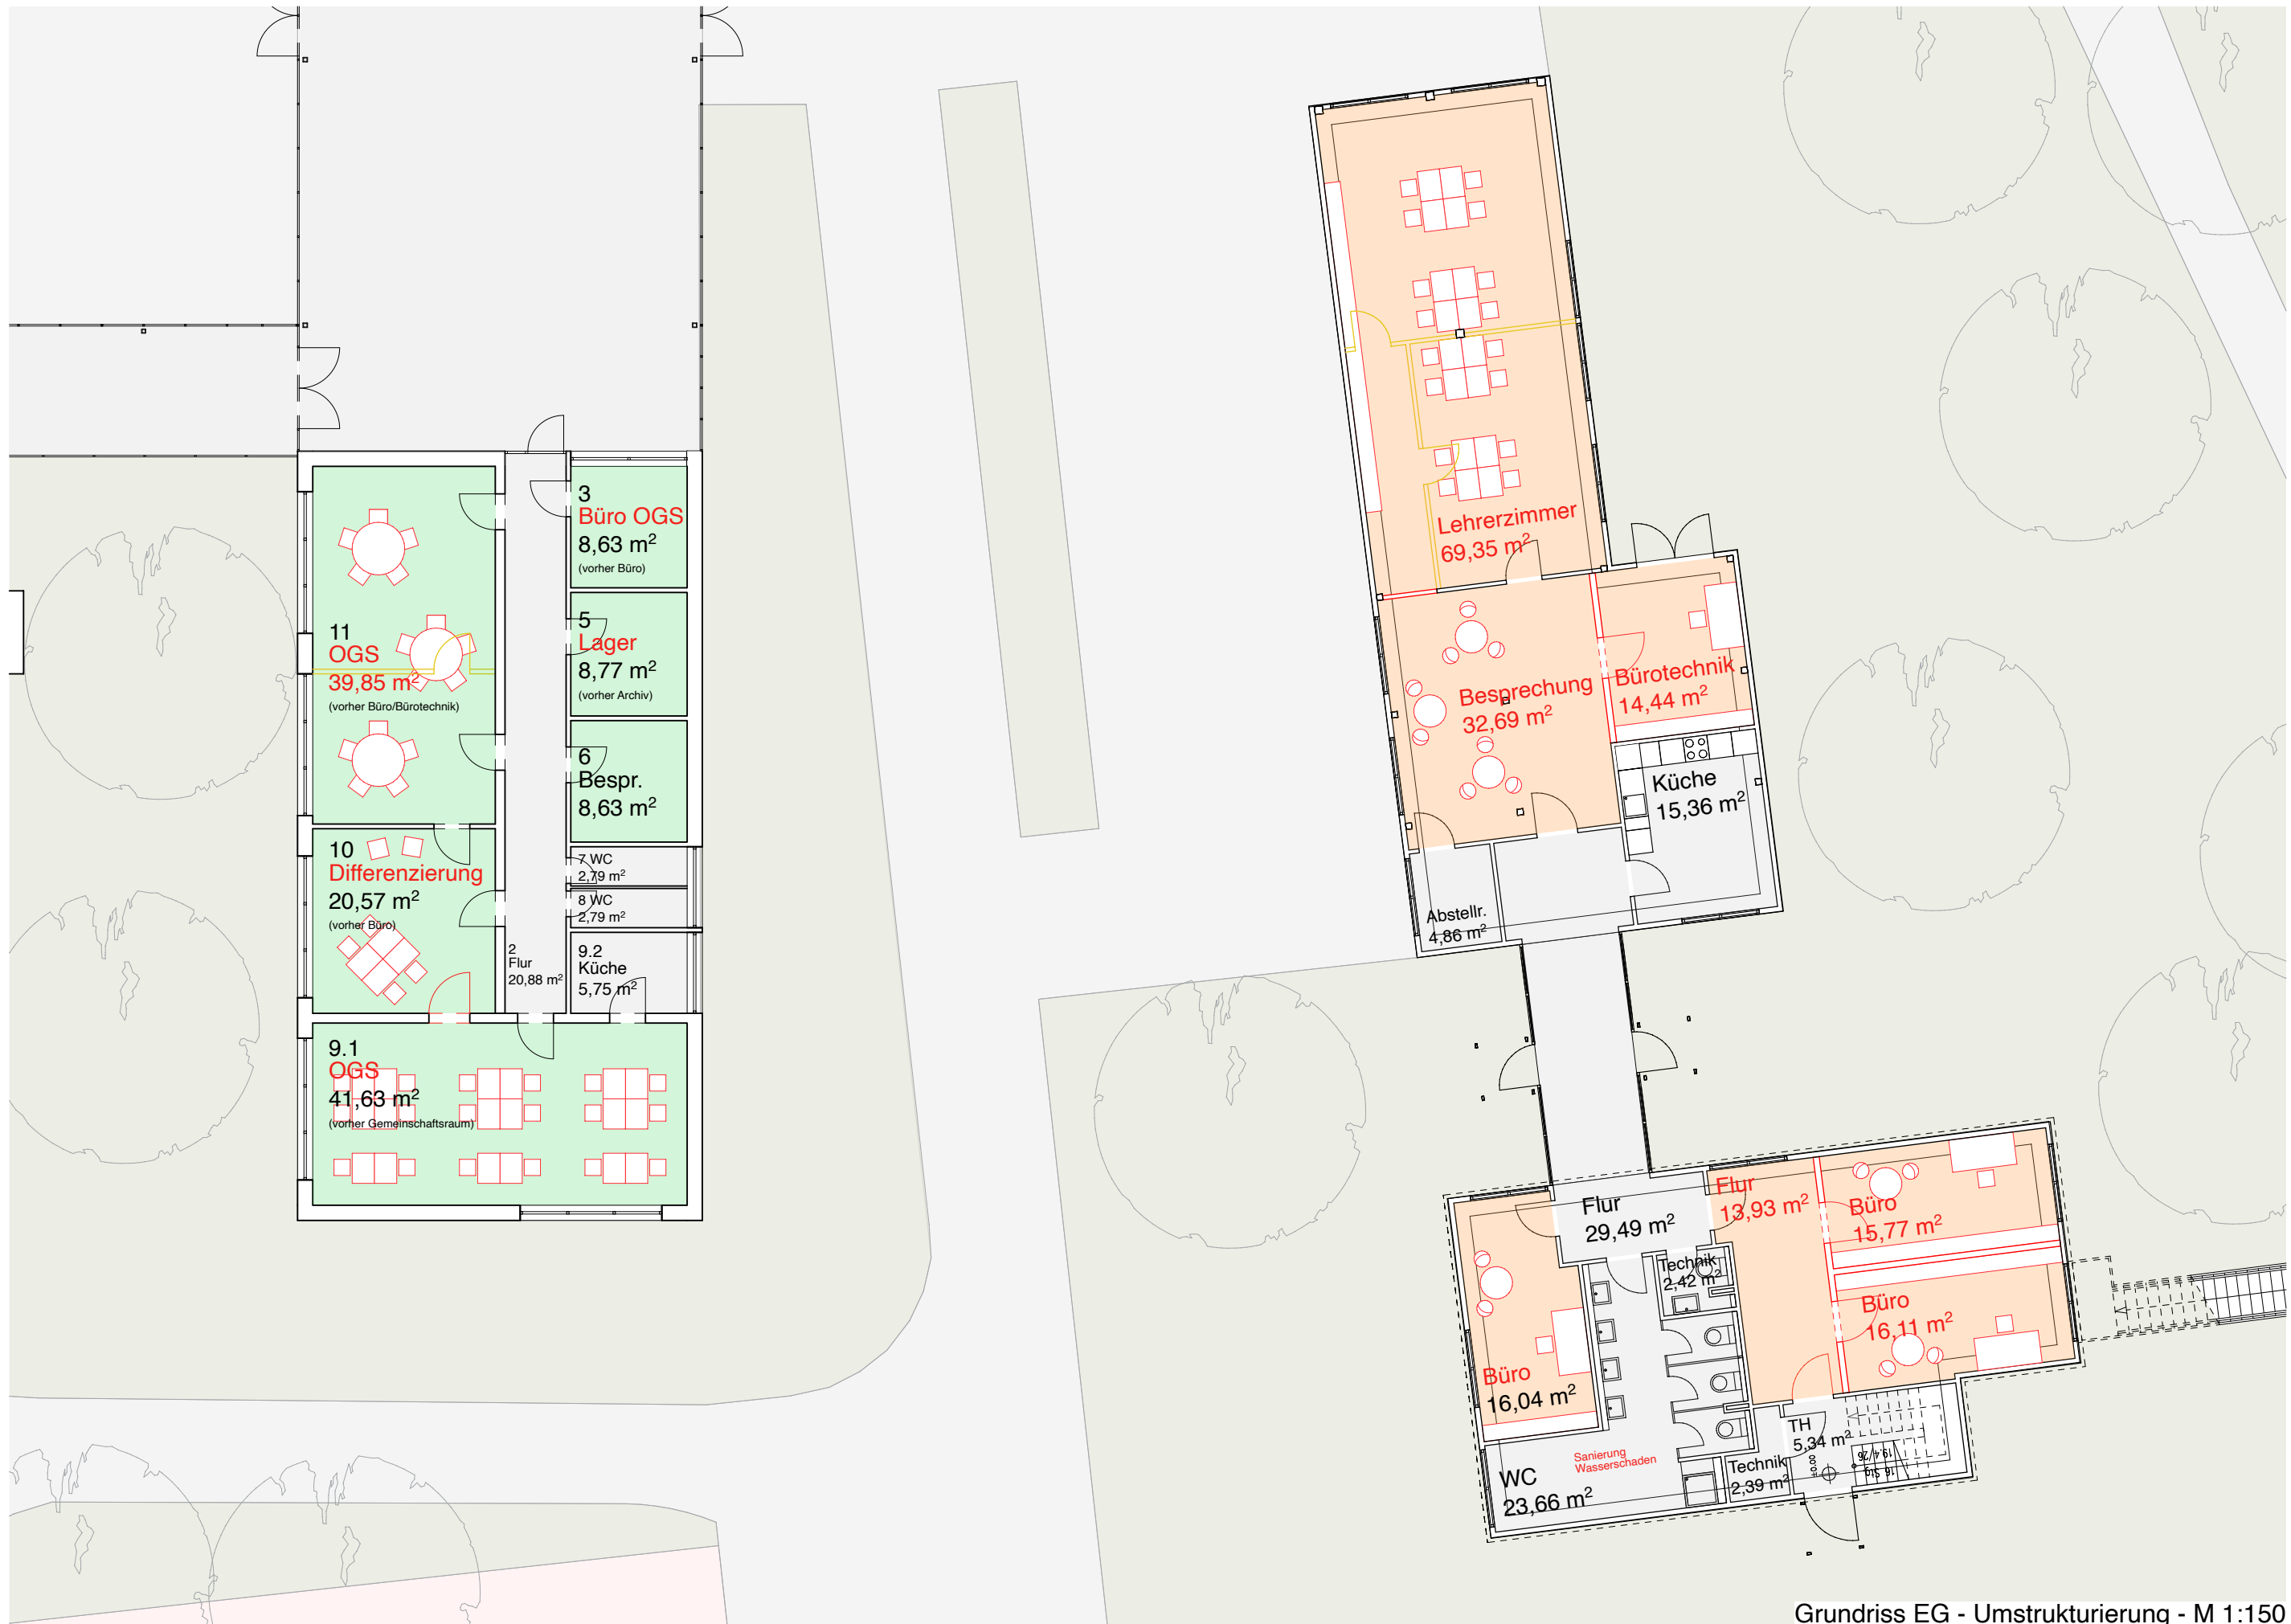

Grundriss EG - Umstrukturierung - M 1:150




Grundriss OG - Bestand - M 1:333




Grundriss OG - Umstrukturierung - M 1:333



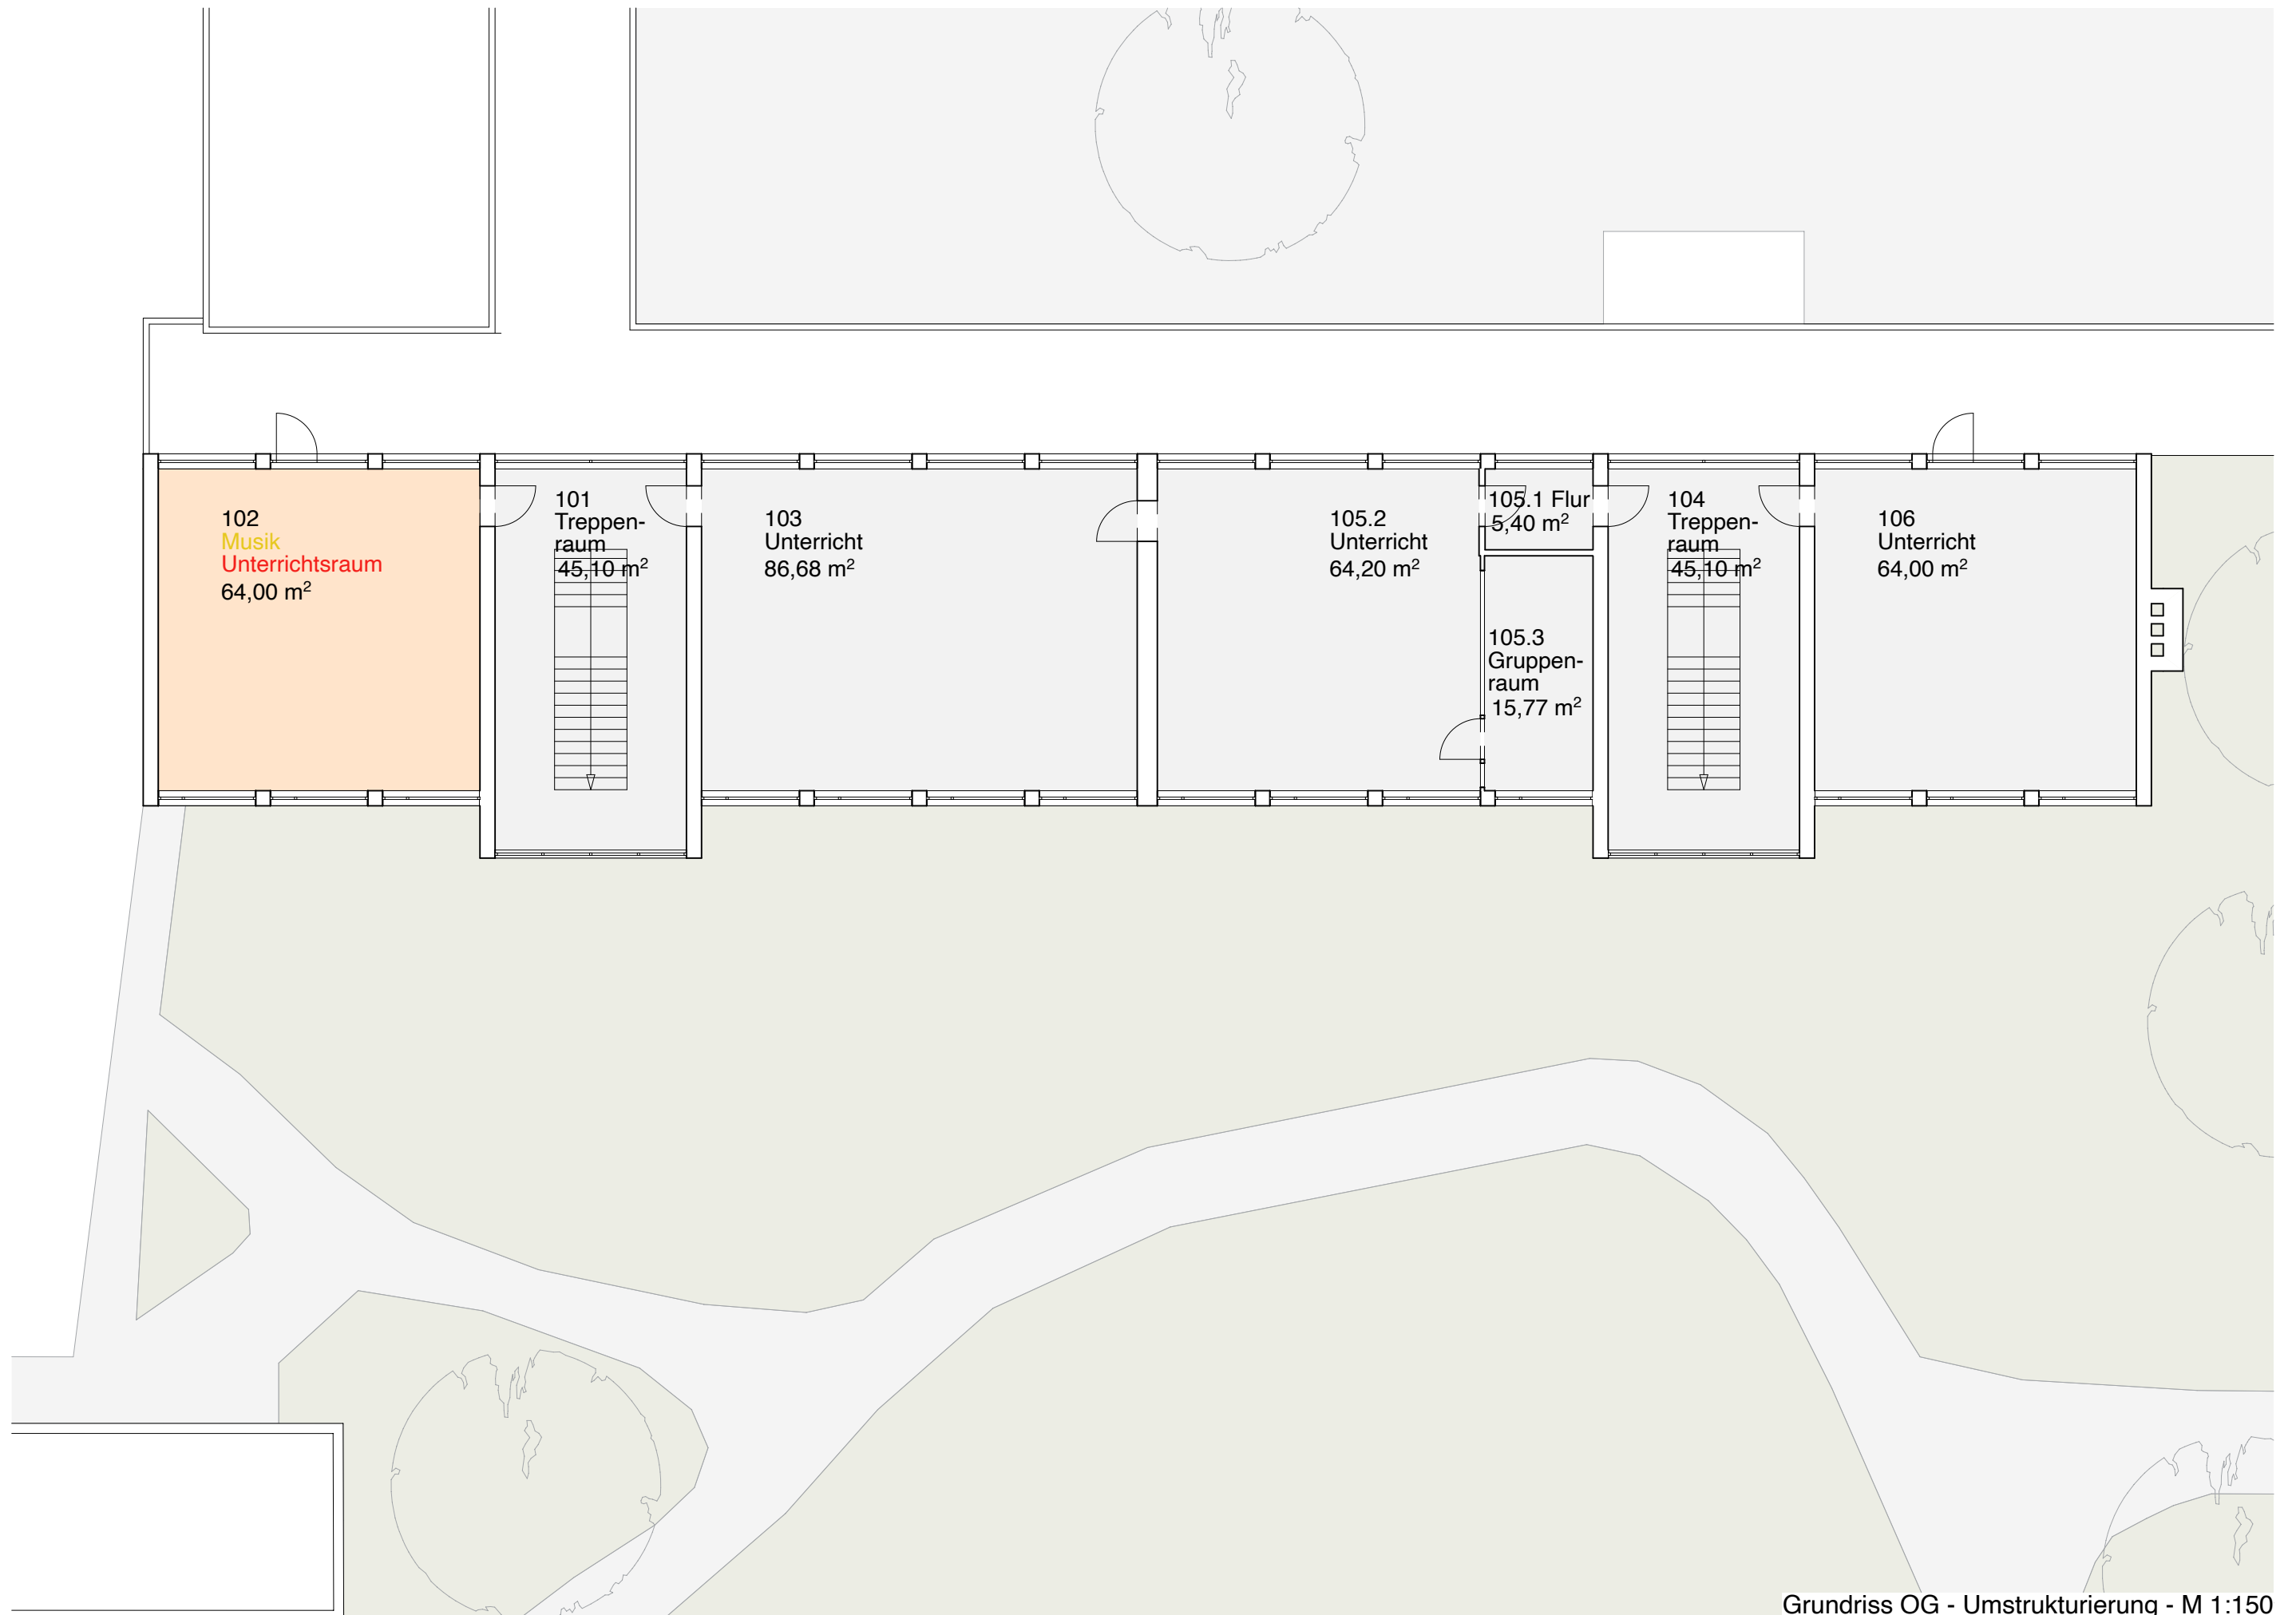

Grundriss OG - Umstrukturierung - M 1:150

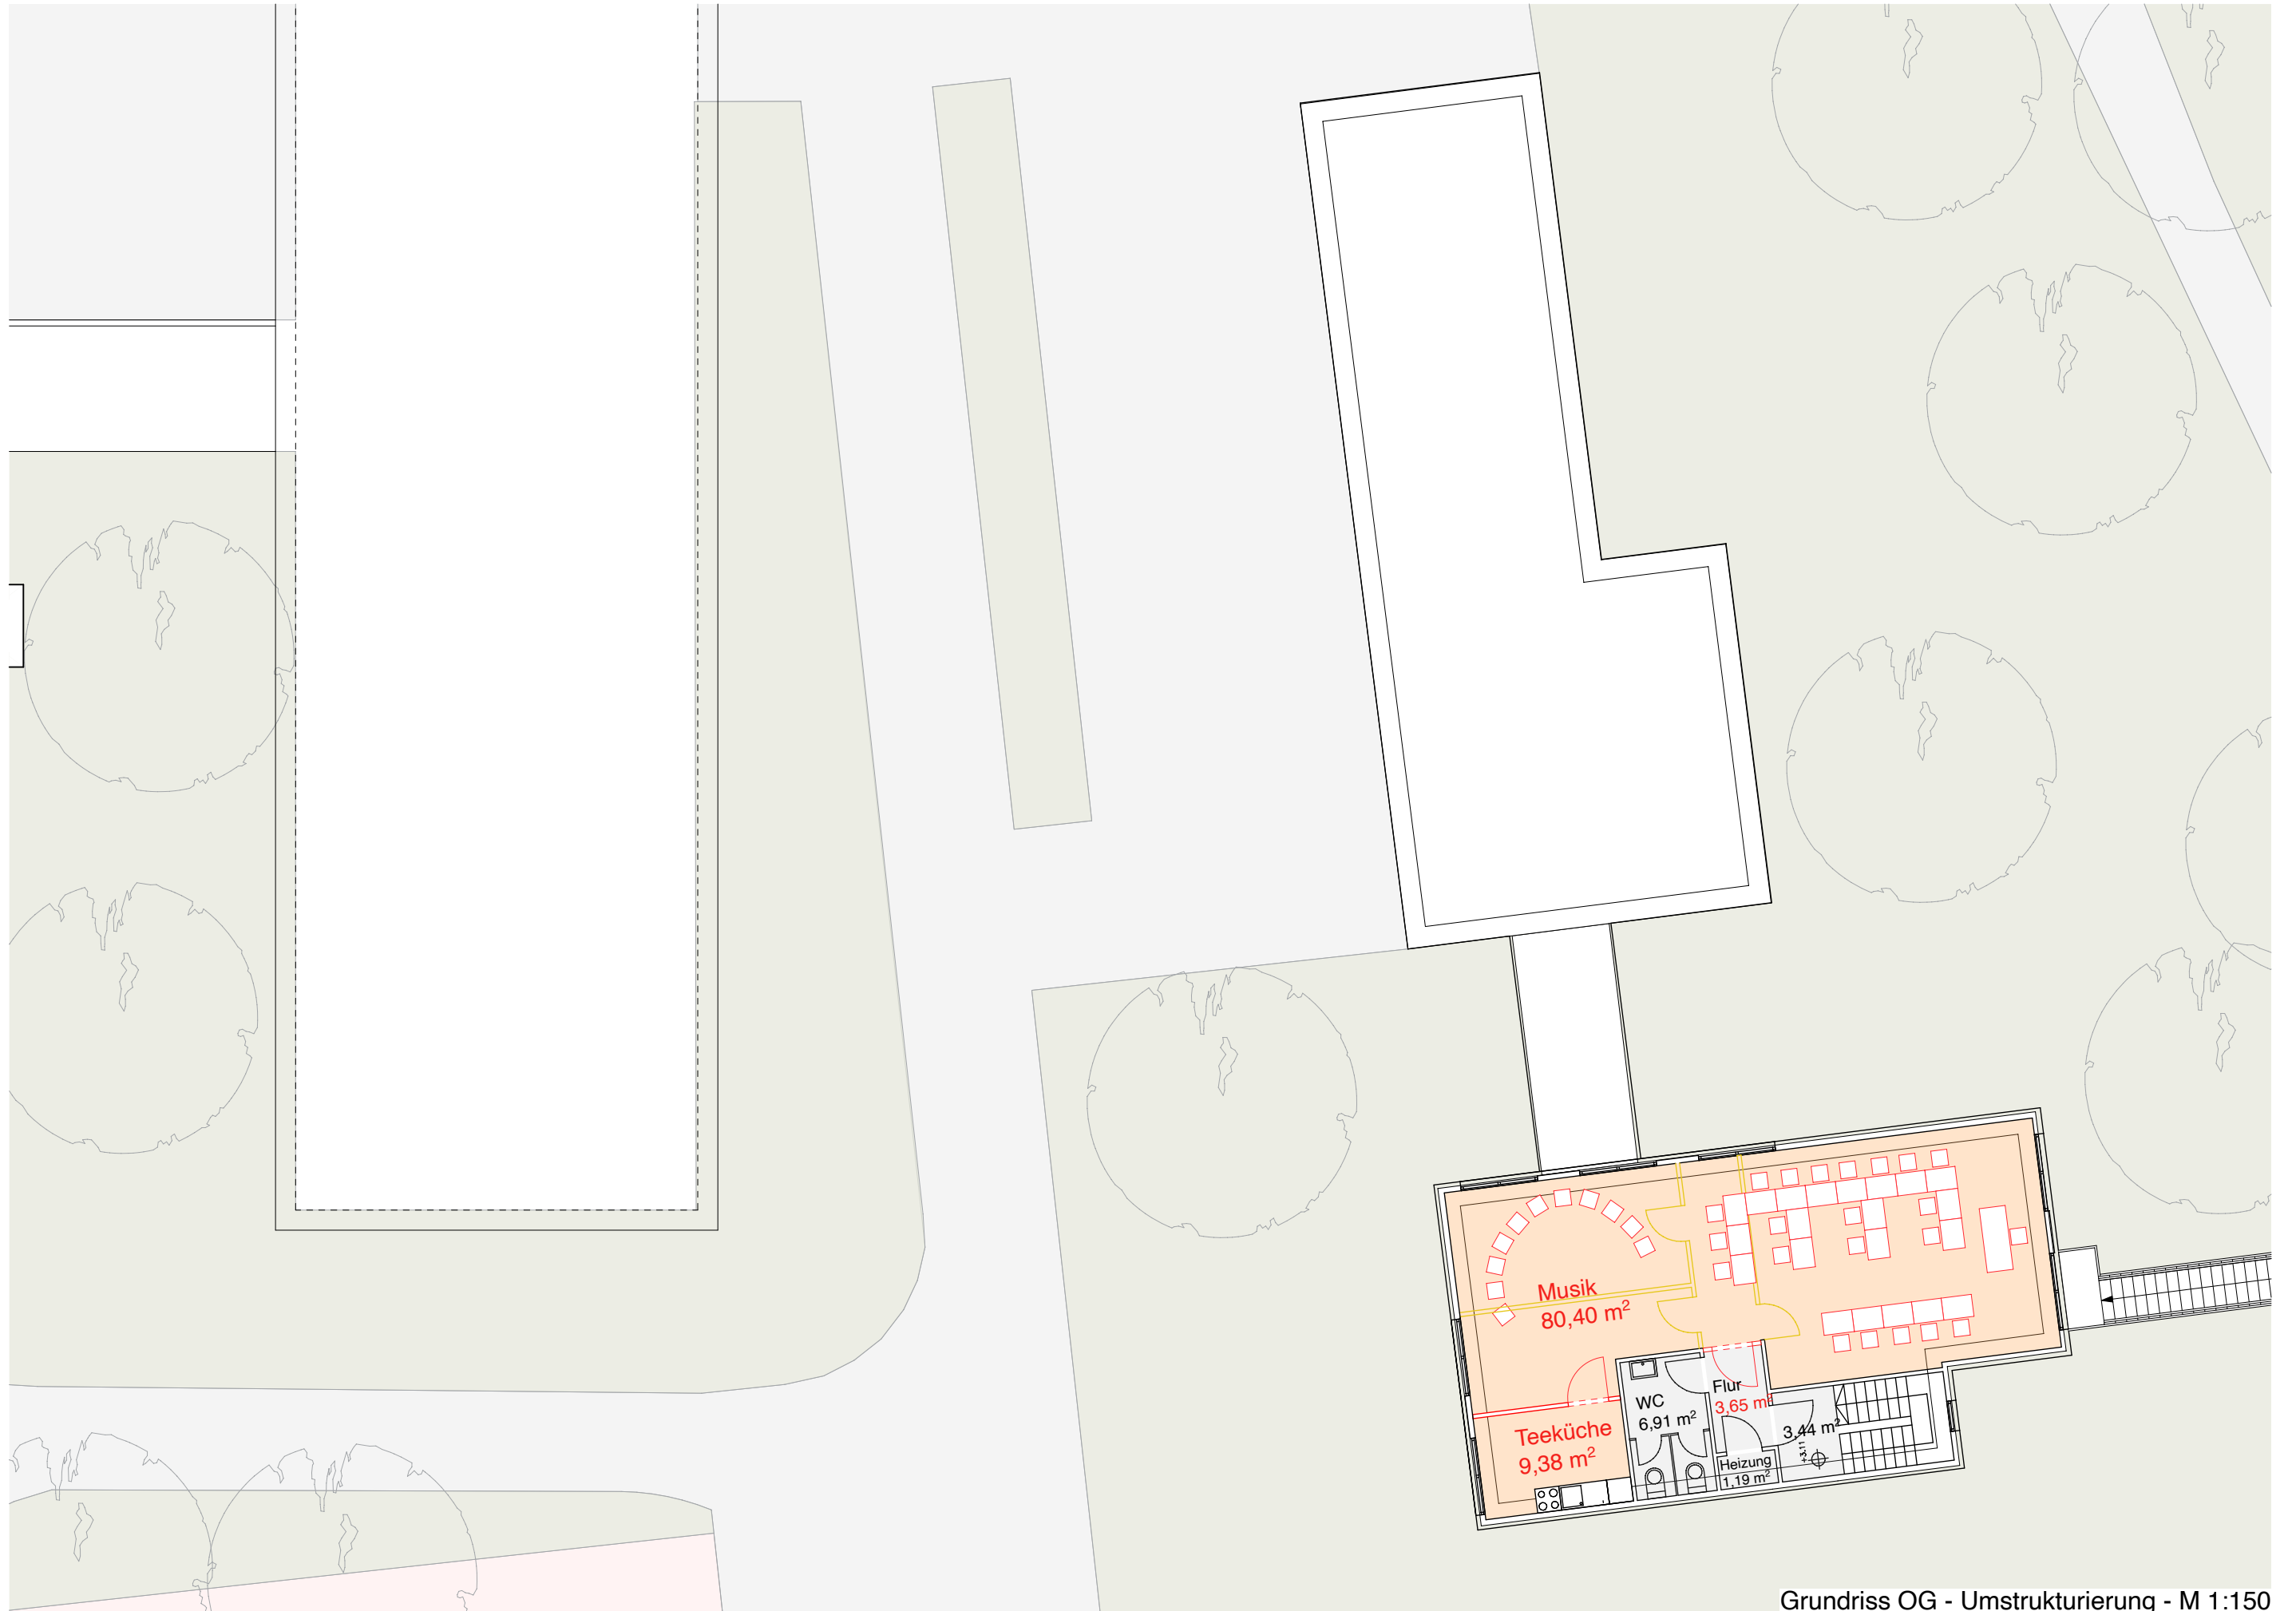

Grundriss OG - Umstrukturierung - M 1:150