

Schulte, Torben

Von: Bauleitplanung <bauleitplanung@ericsson.com>
Gesendet: Montag, 22. Mai 2023 09:52
An: Schulte, Torben
Betreff: FW: v. B-Plan Nr. 12b „Mehrfamilienwohnhäuser Kalksbecker Weg 36-42“, Coesfeld, Behörden- und sonstige Trägerbeteiligung öffentlicher Belange gem. § 4 Abs. 2 BauGB
Anlagen: Telekom_Richtfunk.pdf

Sehr geehrter Herr Schulte,
vielen Dank für Ihre Anfrage.

Die Firma Ericsson wurde von der Deutschen Telekom Technik GmbH beauftragt, in ihrem Namen, Anfragen zum Thema Trassenschutz zu bearbeiten.

Bei den von Ihnen ausgewiesenen Bedarfsflächen hat die Firma Ericsson bezüglich ihres Richtfunks keine Einwände oder spezielle Planungsvorgaben.

Diese Stellungnahme gilt für Richtfunkverbindungen des Ericsson – Netzes und für Richtfunkverbindungen des Netzes der Deutschen Telekom.

Bitte richten Sie Ihre Anfragen ausschließlich per Email an die: bauleitplanung@ericsson.com

Mit freundlichen Grüßen
i.A. Heike Peckelhoff
Ericsson Services GmbH

From: Richtfunk-Trassenauskunft-Dttgmbh@telekom.de

Sent: Wednesday, 12 April 2023 12:20

To: Bauleitplanung

Subject: WG: v. B-Plan Nr. 12b „Mehrfamilienwohnhäuser Kalksbecker Weg 36-42“, Coesfeld, Behörden- und sonstige Trägerbeteiligung öffentlicher Belange gem. § 4 Abs. 2 BauGB

Von: Schulte, Torben <T.Schulte@swo-vermessung.de>

Gesendet: Mittwoch, 12. April 2023 12:09

An: FMB Richtfunk-Trassenauskunft-dttgmbh <Richtfunk-Trassenauskunft-Dttgmbh@telekom.de>

Betreff: v. B-Plan Nr. 12b „Mehrfamilienwohnhäuser Kalksbecker Weg 36-42“, Coesfeld, Behörden- und sonstige Trägerbeteiligung öffentlicher Belange gem. § 4 Abs. 2 BauGB

Sehr geehrte Damen und Herren,

wir sind vom Planungsträger beauftragt, Sie am in der Betreffzeile genannten Bauleitverfahren zu beteiligen. Alle Informationen finden Sie im beiliegenden Anschreiben.


Vielen Dank für Ihre Bemühungen.

Für Rückfragen stehen wir gerne zur Verfügung.

Mit freundlichen Grüßen

Torben Schulte
(Stadtplaner AKNW/Dipl.-Ing. Raumplanung)

Vermessungsbüro
Dipl.-Ing. Bernhard Schemmer
Dipl.-Ing. Martin Wülfing
Dipl.-Ing. Patrick Otte
Öffentlich bestellte Vermessungsingenieure
Alter Kasernenring 12
46325 Borken

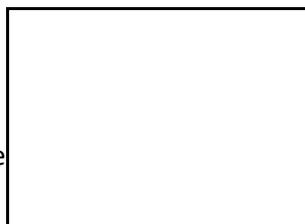

Tel.: +49 2861 9201 19

Fax: +49 2861 9201 33

eMail: T.Schulte@swo-vermessung.de

Internet: www.swo-vermessung.de

Facebook: <https://www.facebook.com/swo.vermes>

Hinweis

Der Inhalt dieser E-Mail ist ausschließlich für den bezeichneten Empfänger bestimmt. Wenn Sie nicht der vorgesehene Empfänger dieser Nachricht sind oder nicht vom Empfänger zum Empfang berechtigt wurden, weisen wir darauf hin, dass die Kenntnisnahme, die Veröffentlichung und die Weitergabe der Inhalte dieser E-Mail untersagt ist. Wir bitten Sie, sich in diesem Fall mit dem Absender unseres Hauses in Verbindung zu setzen. Da unverschlüsselte E-Mails nicht als sichere Kommunikation gelten können, bestätigen wir rechtsverbindliche Aussagen immer zusätzlich durch andere Kommunikationsmittel.

Disclaimer

The content of this e-mail is only destined for the recipient(s) above. If you are not the intended or authorised recipient please note that it is prohibited to take note of, use and forward the content of this e-mail. If you receive this e-mail unintended please get in touch with its sender. Non-coded emails do not grant secure communication. Therefore we will always confirm with an additional means of communication any legally binding information sent by e-mail.

 Bitte denken Sie an die Umwelt und drucken Sie diese E-Mail nur, wenn Sie diese unbedingt benötigen.



Ein Unternehmen der OGE

Netzauskunft

PLEdoc GmbH · Postfach 12 02 55 · 45312 Essen

Telefon 0201/36 59 - 500
E-Mail netzauskunft@pledoc.de

Stadt Coesfeld
Larissa Bomkamp
Markt 8
48653 Coesfeld

zuständig Yvonne Schemberg
Durchwahl 0201/3659-125

Ihr Zeichen 220470	Ihre Nachricht vom 12.04.2023	Anfrage an PLEdoc	unser Zeichen 20230403427	Datum 14.04.2023
-----------------------	----------------------------------	----------------------	-------------------------------------	----------------------------

Vorhabenbezogener Bebauungsplan Nr. 12b "Mehrfamilienwohnhäuser Kalksbecker Weg 36-42" in Coesfeld; hier: Behörden- und sonstige Trägerbeteiligung öffentlicher Belange gem. § 4 Abs. 2 BauGB

Sehr geehrte Damen und Herren,

wir beziehen uns auf Ihre o.g. Maßnahme und teilen Ihnen hierzu mit, dass von uns verwaltete Versorgungsanlagen der nachstehend aufgeführten Eigentümer bzw. Betreiber von der geplanten Maßnahme **nicht betroffen** werden:

- OGE (Open Grid Europe GmbH), Essen
- Kokereigasnetz Ruhr GmbH, Essen
- Ferngas Netzgesellschaft mbH (FG), Netzgebiet Nordbayern, Schwaig bei Nürnberg
- Mittel-Europäische Gasleitungsgesellschaft mbH (MEGAL), Essen
- Mittelrheinische Erdgastransportleitungsgesellschaft mbH (METG), Essen
- Nordrheinische Erdgastransportleitungsgesellschaft mbH & Co. KG (NETG), Dortmund
- Trans Europa Naturgas Pipeline GmbH (TENP), Essen

Maßgeblich für unsere Auskunft ist der im Übersichtsplan markierte Bereich. Dort dargestellte Leitungsverläufe dienen nur zur groben Übersicht.

Achtung: Eine Ausdehnung oder Erweiterung des Projektbereichs bedarf immer einer erneuten Abstimmung mit uns.

Mit freundlichen Grüßen
PLEdoc GmbH

-Dieses Schreiben ist ohne Unterschrift gültig-

Anlage(n)

Übersichtskarte (© NavLog/GeoBasis-DE / BKG 2020 / geoGLIS OHG (p) by Intergraph)

Geschäftsführer: Marc-André Wegener

PLEdoc GmbH • Gladbecker Straße 404 • 45326 Essen
Telefon: 0201 / 36 59-0 • Internet: www.pledoc.de
Amtsgericht Essen - Handelsregister B 9864 • USt-IdNr. DE 170738401

Zertifikatsnummer
45326/10-22




Zertifiziert nach
DIN EN ISO 9001:2015

Datenschutzhinweis:

Im Rahmen der Netzauskunft, werden die von Ihnen angegebenen personenbezogenen Daten zum Zweck der Bearbeitung Ihres Anliegens und zur Kontaktaufnahme mit Ihnen verarbeitet. Rechtsgrundlage der Verarbeitung ist Art. 6 Abs. 1 lit. c DSGVO. Die Aufbewahrungs- bzw. Löschungsfrist beträgt 10 Jahre, sofern nicht bei einer von uns jährlich durchgeführten Überprüfung ein Zweckfortfall der Aufbewahrung festgestellt wird.

Sie haben das Recht auf Auskunft, Berichtigung, Löschung oder Einschränkung und Übertragbarkeit der Sie betreffenden personenbezogenen Daten. Zudem haben Sie das Recht auf Widerspruch gegen die Verarbeitung Ihrer personenbezogenen Daten.

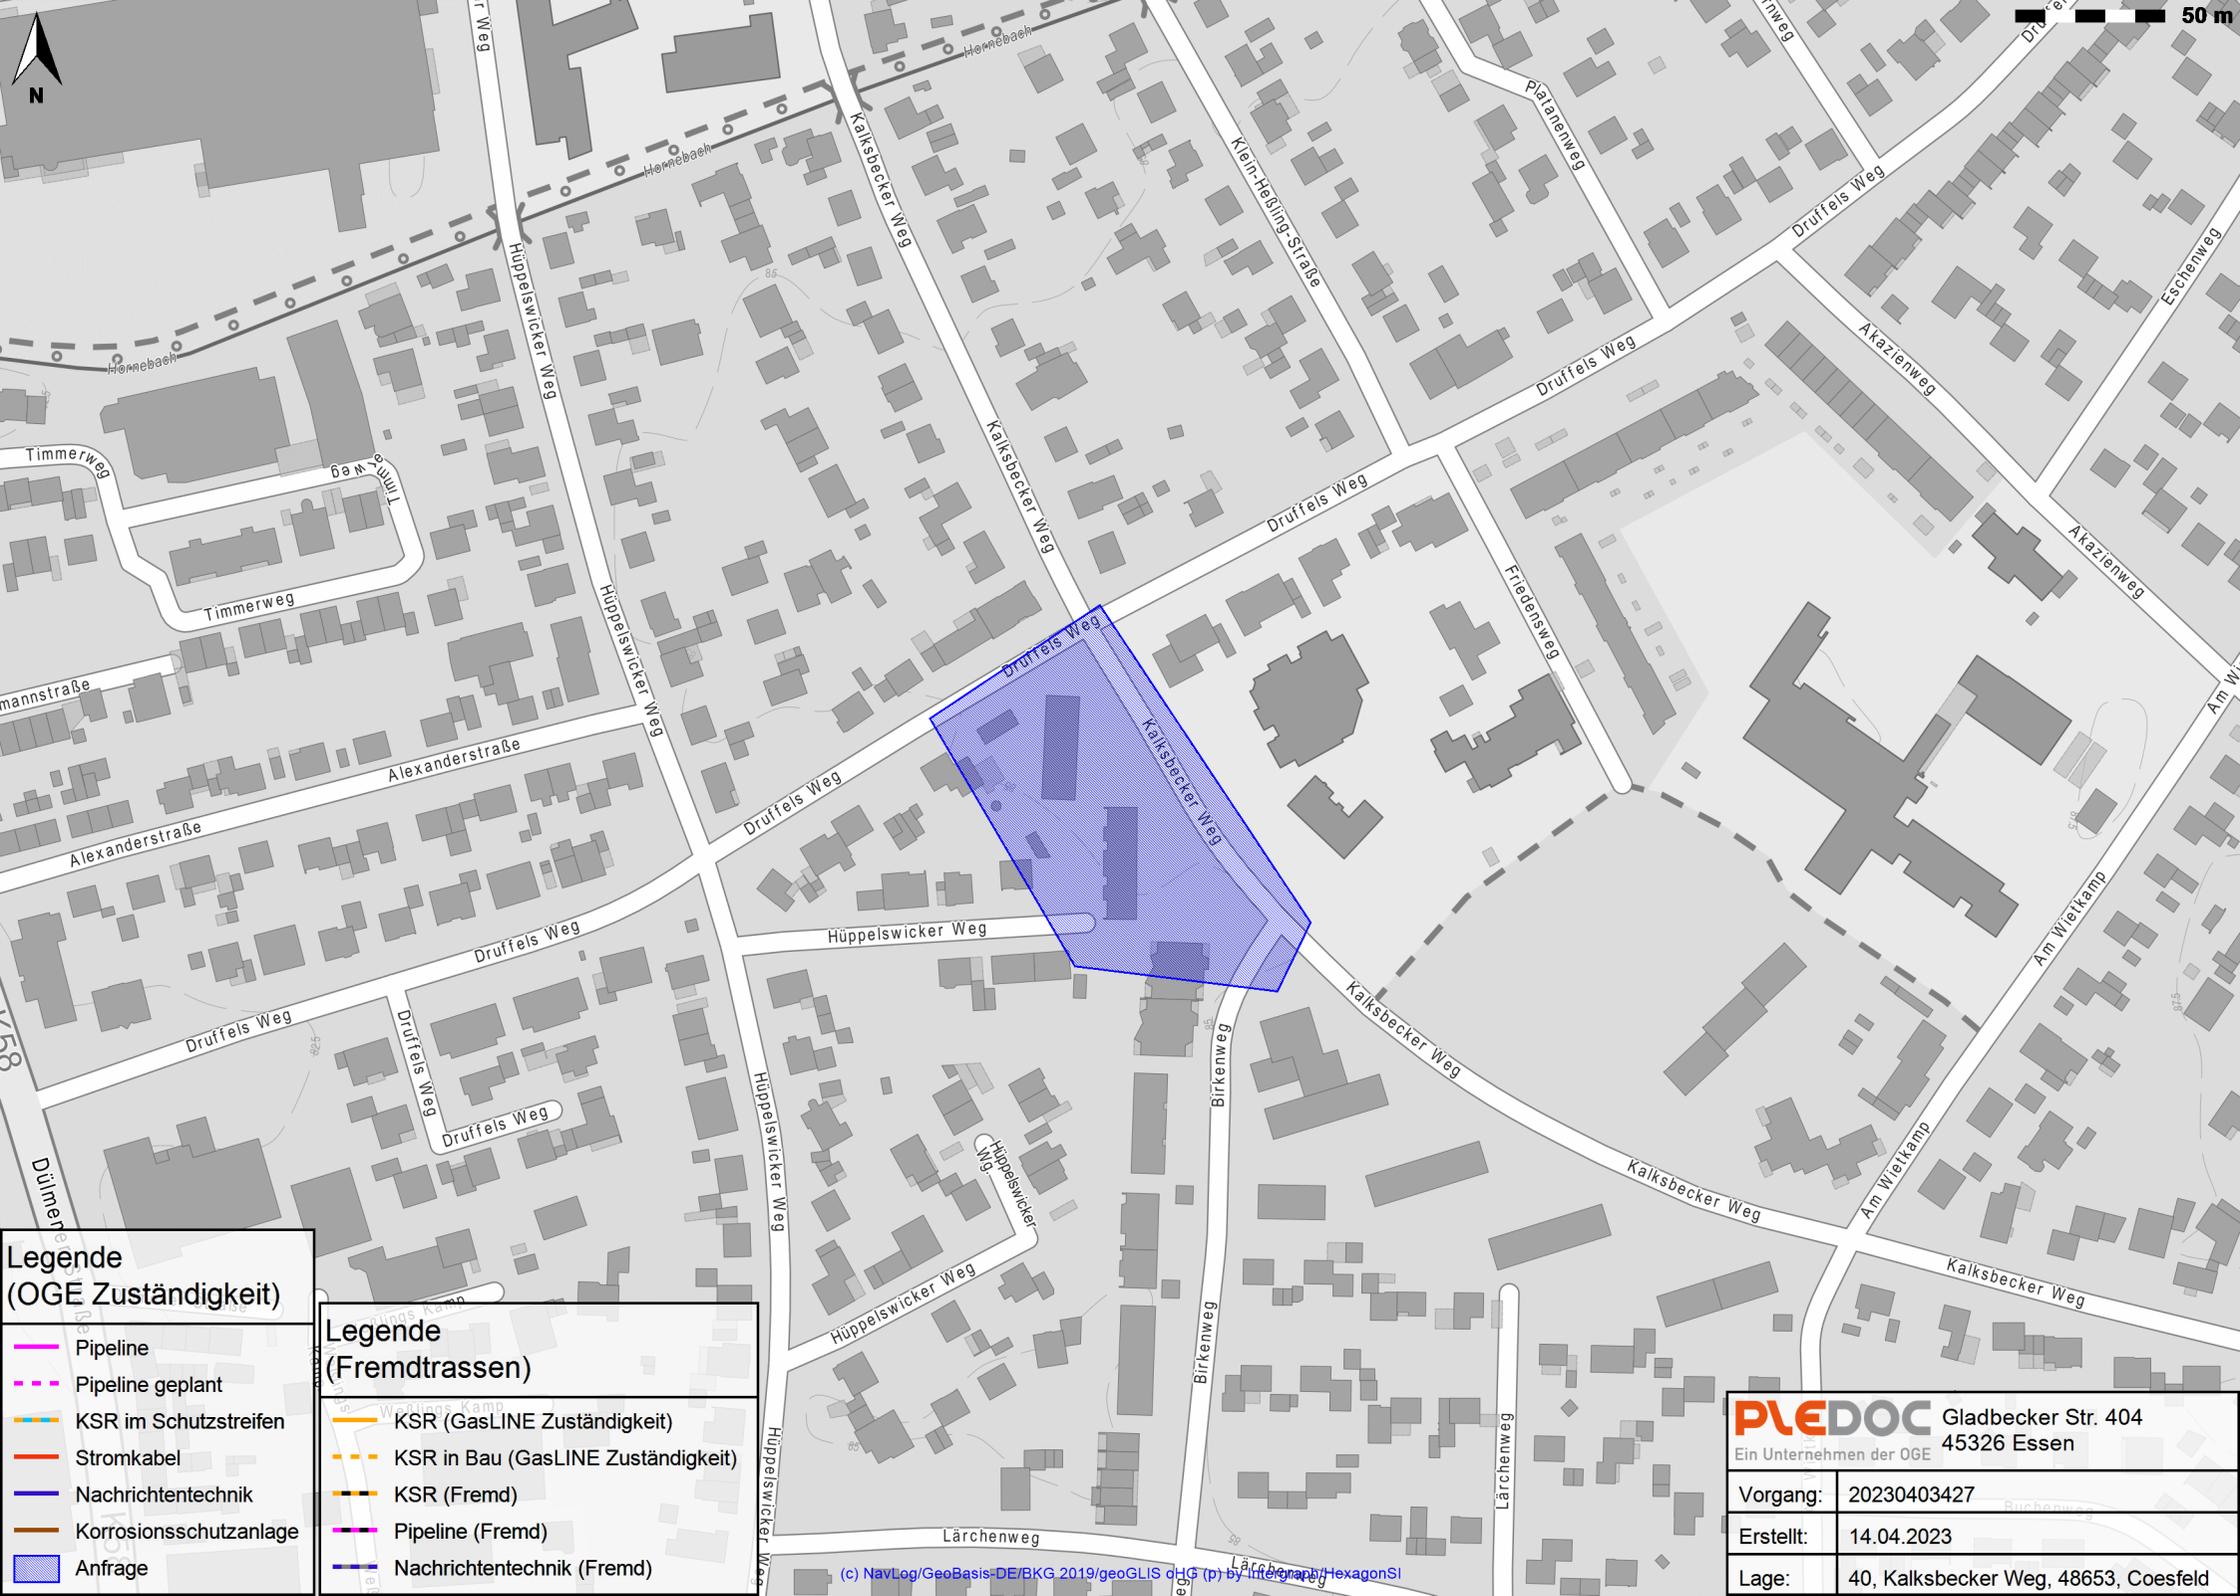

**Legende
(OGZ Zuständigkeit)**

- Pipeline
- Pipeline geplant
- KSR im Schutzstreifen
- Stromkabel
- Nachrichtentechnik
- Korrosionsschutzanlage
- Anfrage

**Legende
(Fremdtrassen)**

- KSR (GasLINE Zuständigkeit)
- KSR in Bau (GasLINE Zuständigkeit)
- KSR (Fremd)
- Pipeline (Fremd)
- Nachrichtentechnik (Fremd)

PLEDOC Gladbecker Str. 404
 Ein Unternehmen der OGE 45326 Essen

Vorgang:	20230403427
Erstellt:	14.04.2023
Lage:	40, Kalksbecker Weg, 48653, Coesfeld

Schulte, Torben

Von: Suttrup, Renate <Renate.Suttrup@LWK.NRW.DE>
Gesendet: Montag, 17. April 2023 15:22
An: Schulte, Torben
Betreff: Stellungnahme zum vorhabenbezogenen Bebauungsplan Nr. 12 b Mehrfamilienwohnhäuser
Kalksbecker Weg 36 - 42 in Coesfeld

Zu den o. g. Planungen wird im Auftrag von Frau Dr. Slütter-Haßhoff gemäß § 3 Abs. 2 BauGB folgende Stellungnahme abgegeben:

Aus landwirtschaftlicher Sicht werden zu den o. g. Planungen keine Anregungen geltend gemacht.

Freundliche Grüße

Renate Suttrup

Landwirtschaftskammer Nordrhein-Westfalen

Kreisstelle Coesfeld/Recklinghausen
Allgemeine Verwaltung

Borkener Str. 25
48653 Coesfeld

Telefon: 02541 910-340
Fax: 02541 910-333
E-Mail: rena.te.suttrup@lwk.nrw.de

www.landwirtschaftskammer.de

Schulte, Torben

Von: Tobias Voss, Vodafone (External) <Tobias.Voss@Vodafone.com>
Gesendet: Mittwoch, 19. April 2023 09:16
An: larissa.bomkamp@coesfeld.de
Cc: Schulte, Torben; Auskunft, Richtfunk, Vodafone Germany
Betreff: Z_SRM18146120A, AW: v. B-Plan Nr. 12b „Mehrfamilienwohnhäuser Kalksbecker Weg 36-42“, Coesfeld, Behörden- und sonstige Trägerbeteiligung öffentlicher Belange gem. § 4 Abs. 2 BauGB

Sehr geehrte Frau Bomkamp,

durch das Bauvorhaben ist keine Störung zu erwarten.

Die Distanz zwischen der nächsten Vodafone Richtfunkverbindung und dem Plangebiet beträgt etwa 200m. Der Sicherheitsabstand von 30m wird eingehalten und somit ist mit Störungen nicht zu rechnen.

Mit freundlichen Grüßen / kind regards

Tobias Voß

im Auftrag der Vodafone GmbH

Email: tobias.voss@vodafone.com

Die gesetzlichen Pflichtangaben finden Sie unter www.vodafone.de/pflichtangaben

----- Mitarbeiter der Firma Triopt GmbH -----

tobias.voss@triopt-group.de

Büro: Alexander-Bell-Straße 19 | D-47445 Moers
Sitz: Thomas-Morus-Weg 1 | D-47574 Goch
Geschäftsführer: Jörg Dahms, Patric de Valk
Amtsgericht Kleve HRB 10467
USt-ID-Nr. DE 273112746, Steuer-Nr. 116/5719/2466
www.triopt-group.de



C2 General

Von: Schulte, Torben <T.Schulte@swo-vermessung.de>
Gesendet: Mittwoch, 12. April 2023 12:10
An: transport-planung, TLTT, Vodafone Germany <TLTT.transport-planung@Vodafone.com>; Auskunft, Richtfunk, Vodafone Germany <Richtfunk.Auskunft@Vodafone.com>
Betreff: v. B-Plan Nr. 12b „Mehrfamilienwohnhäuser Kalksbecker Weg 36-42“, Coesfeld, Behörden- und sonstige Trägerbeteiligung öffentlicher Belange gem. § 4 Abs. 2 BauGB

This is an external email. Do you know who has sent it? Can you be sure that any links and attachments contained within it are safe? If in any doubt, use the Report Message button in your Outlook client to report this mail.

Sehr geehrte Damen und Herren,

wir sind vom Planungsträger beauftragt, Sie am in der Betreffzeile genannten Bauleitverfahren zu beteiligen. Alle Informationen finden Sie im beiliegenden Anschreiben.


Vielen Dank für Ihre Bemühungen.

Für Rückfragen stehen wir gerne zur Verfügung.

Mit freundlichen Grüßen

Torben Schulte
(Stadtplaner AKNW/Dipl.-Ing. Raumplanung)

Vermessungsbüro
Dipl.-Ing. Bernhard Schemmer
Dipl.-Ing. Martin Wülfing
Dipl.-Ing. Patrick Otte
Öffentlich bestellte Vermessungsingenieure
Alter Kasernenring 12
46325 Borken

 

Tel.: +49 2861 9201 19
Fax: +49 2861 9201 33

eMail: T.Schulte@swo-vermessung.de
Internet: www.swo-vermessung.de
Facebook: <https://www.facebook.com/swo.vermessung>

Hinweis

Der Inhalt dieser E-Mail ist ausschließlich für den bezeichneten Empfänger bestimmt. Wenn Sie nicht der vorgesehene Empfänger dieser Nachricht sind oder nicht vom Empfänger zum Empfang berechtigt wurden, weisen wir darauf hin, dass die Kenntnisnahme, die Veröffentlichung und die Weitergabe der Inhalte dieser E-Mail untersagt ist. Wir bitten Sie, sich in diesem Fall mit dem Absender unseres Hauses in Verbindung zu setzen. Da unverschlüsselte E-Mails nicht als sichere Kommunikation gelten können, bestätigen wir rechtsverbindliche Aussagen immer zusätzlich durch andere Kommunikationsmittel.

Disclaimer

The content of this e-mail is only destined for the recipient(s) above. If you are not the intended or authorised recipient please note that it is prohibited to take note of, use and forward the content of this e-mail. If you receive this e-mail unintended please get in touch with its sender. Non-coded emails do not grant secure communication. Therefore we will always confirm with an additional means of communication any legally binding information sent by e-mail.

 Bitte denken Sie an die Umwelt und drucken Sie diese E-Mail nur, wenn Sie diese unbedingt benötigen.

Schulte, Torben

Von: Vidal Blanco, Bärbel <baerbel.vidal@amprion.net>
Gesendet: Donnerstag, 20. April 2023 08:23
An: Schulte, Torben
Betreff: Leitungsauskunft - Vorgangs-Nr. 178600, Stadt Coesfeld: Bebauungsplan Nr. 12b Mehrfamilienwohnhäuser Kalksbecker Weg 36-42
Signiert von: baerbel.vidal@amprion.net

Sehr geehrte Damen und Herren,

im Planbereich der o. a. Maßnahme verlaufen keine Höchstspannungsleitungen unseres Unternehmens.

Planungen von Höchstspannungsleitungen für diesen Bereich liegen aus heutiger Sicht nicht vor.

Wir gehen davon aus, dass Sie bezüglich weiterer Versorgungsleitungen die zuständigen Unternehmen beteiligt haben.

Mit freundlichen Grüßen

Bärbel Vidal Blanco

Amprion GmbH
Asset Management
Bestandssicherung Leitungen
Robert-Schuman-Straße 7, 44263 Dortmund
Telefon +49 231 5849-15711
baerbel.vidal@amprion.net
www.amprion.net
<https://www.amprion.net/Information-Datenschutz.html>

Aufsichtsrat: Uwe Tigges (Vorsitzender)

Geschäftsführung: Dr. Hans-Jürgen Brick (Vorsitzender), Dr. Hendrik Neumann, Peter Rüth

Sitz der Gesellschaft: Dortmund - Eingetragen beim Amtsgericht Dortmund - Handelsregister-Nr. HRB 15940

Lobbyregister-Nr. R002477 | EU-Transparenzregister Nr. 426344123116-68

#VielfaltVerbindet

Stellungnahme 2.16

Von: [Kelch, Maria](#)
An: [Bomkamp, Larissa](#)
Betreff: Anfrage nicht betroffen! - v. B-Plan Nr. 12b „Mehrfamilienwohnhäuser Kalksbecker Weg 36-42“, Coesfeld,
Datum: Donnerstag, 20. April 2023 10:56:14

v. B-Plan Nr. 12b „Mehrfamilienwohnhäuser Kalksbecker Weg 36-42“, Coesfeld,

AUSKUNFTSANFRAGE VOM 12.04.2023; Fernleitungen nicht betroffen

In Bezug auf mögliche Ausgleichsmaßnahmen bitten wir um weitere Beteiligung.

Sehr geehrte Damen und Herren,

an den in Ihrer Anfrage bezeichneten Stellen verlaufen keine der durch uns betreuten Fernleitungen.

Unser Betreuungsbereich umfasst die Fernleitungen folgender Eigentümer / Betreiber:

AIR LIQUIDE Deutschland GmbH (teilweise)
ARG mbH & Co. KG
BASF SE (nur Propylenfernleitung LU-KA, Ethylenfernleitung KE-LU und Sauerstoff)
BP Europa SE / Ruhr Oel GmbH (teilweise)
Covestro AG (nur CO-Pipeline)
Eneco Gasspeicher B.V.
EPS Ethylen-Pipelines Süd GmbH & Co. KG
Evonik Operations GmbH
INEOS Solvents Germany GmbH
NUON Epe Gasspeicher GmbH
OQ Chemicals GmbH (teilweise)
PRG Propylenpipelines Ruhr GmbH & Co. KG
RWE Gas Storage West GmbH
Sasol Germany GmbH
SGW Salzgewinnungsgesellschaft Westfalen
TanQuid GmbH & Co. KG (teilweise)
Trianel Gasspeicher Epe GmbH & Co. KG
Vorwerk-EEE GmbH
Wacker Chemie GmbH
Westgas GmbH

Bei Änderung Ihrer Planung bitten wir um erneute Anfrage.

gez. Kelch

gez. Bußmann

Dieses Dokument ist ohne Unterschrift gültig.

Bitte beachten Sie, dass Sie uns auch über das kostenfreie BIL-Portal für Leitungsauskünfte erreichen:

<https://portal.bil-leitungsauskunft.de/login>

Mit freundlichen Grüßen - Yours sincerely

Fernleitungsauskunft

Logistics | Pipelines | GIS - Documentation - Rights of Way
Telefax +49 2365 49 4177 | fernleitungsauskunft@evonik.com

Evonik Operations GmbH | Technology & Infrastructure
Paul-Baumann-Straße 1 | Gebäude Elbestraße 7 | Postbereich 44 | 45772 Marl
www.evonik.de

[LinkedIn](#) | [Twitter](#) | [Instagram](#) | [Facebook](#)

Aufsichtsrat: Dr. Harald Schwager, Vorsitzender
Geschäftsführung: Dr. Joachim Dahm | Johann-Caspar Gammelín | Lauren Kjeldsen | Dr. Claudine Mollenkopf | Alexandra Schwarz
Sitz der Gesellschaft ist Essen | Registergericht Amtsgericht Essen | Handelsregister B 20227

Diese E-Mail samt Anlagen ist vertraulich und nur für den genannten Empfänger bestimmt. Sollten Sie diese E-Mail-Nachricht versehentlich erhalten haben, so unterrichten Sie bitte hierüber den Absender und löschen Sie bitte endgültig alle erhaltenen Informationen. Sie sind nicht befugt, unbeabsichtigt erhaltene Informationen Dritten zu offenbaren, sie zu kopieren, weiterzuleiten oder in sonstiger Weise zu verwenden.

1&1 Versatel Deutschland GmbH | Aroser Allee 78 | 13407 Berlin

Schemmer - Würfing - Otto

T. Schulte

Alter Kasernenring 12

46325 Borken

Leitungsauskunft

T + 49 30 8188 1205
F + 49 30 8188 91111
Standort: Berlin

Leitungsauskunft@1und1.net
<https://vt-leitungsauskunft.1und1.net/datashop/>

Berlin, 25.4.2023

Job-ID: 993366

Betreff: Coesfeld, Kalksbecker Weg 36-42, B-Plan Nr. 12b 2 Mehrfamilienwohnhäuser Kalksbecker Weg 36-422

Leitungsauskunft

Sehr geehrte Damen und Herren,

vielen Dank für die Mitteilung über Ihre geplante Baumaßnahme zum o. g. Bauvorhaben.

Die von Ihnen gewünschte Leitungsauskunft entnehmen Sie bitte dem beigefügten Planauszug.

Aus dem Planauszug sind die von 1&1 Versatel Deutschland GmbH im angefragten Planungsgebiet betriebenen Telekommunikationslinien und –anlagen ersichtlich. Bitte beachten Sie, dass Sie auch dann einen Planauszug erhalten, wenn in dem angefragten Planungsgebiet keine Kabelanlagen der 1&1 Versatel Deutschland GmbH vorhanden sind.


Die Leitungsauskunft ist innerhalb der 1&1 Versatel Gruppe zentral organisiert. Sofern die Auskunft auch Kabelanlagen anderer 1&1 Versatel Gesellschaften beinhaltet, ist die 1&1 Versatel Deutschland GmbH von der jeweiligen Gesellschaft zur Auskunftserteilung bevollmächtigt worden.

Mit dem Schreiben erhalten Sie unsere „Richtlinie zum Schutz der 1&1 Versatel Deutschland GmbH Telekommunikationsinfrastruktur“ zur Kenntnis und Beachtung.

Für Rückfragen stehen wir Ihnen gerne unter 030-8188-1205 zur Verfügung.

Ihre Leitungsauskunft

1&1 Versatel Deutschland GmbH

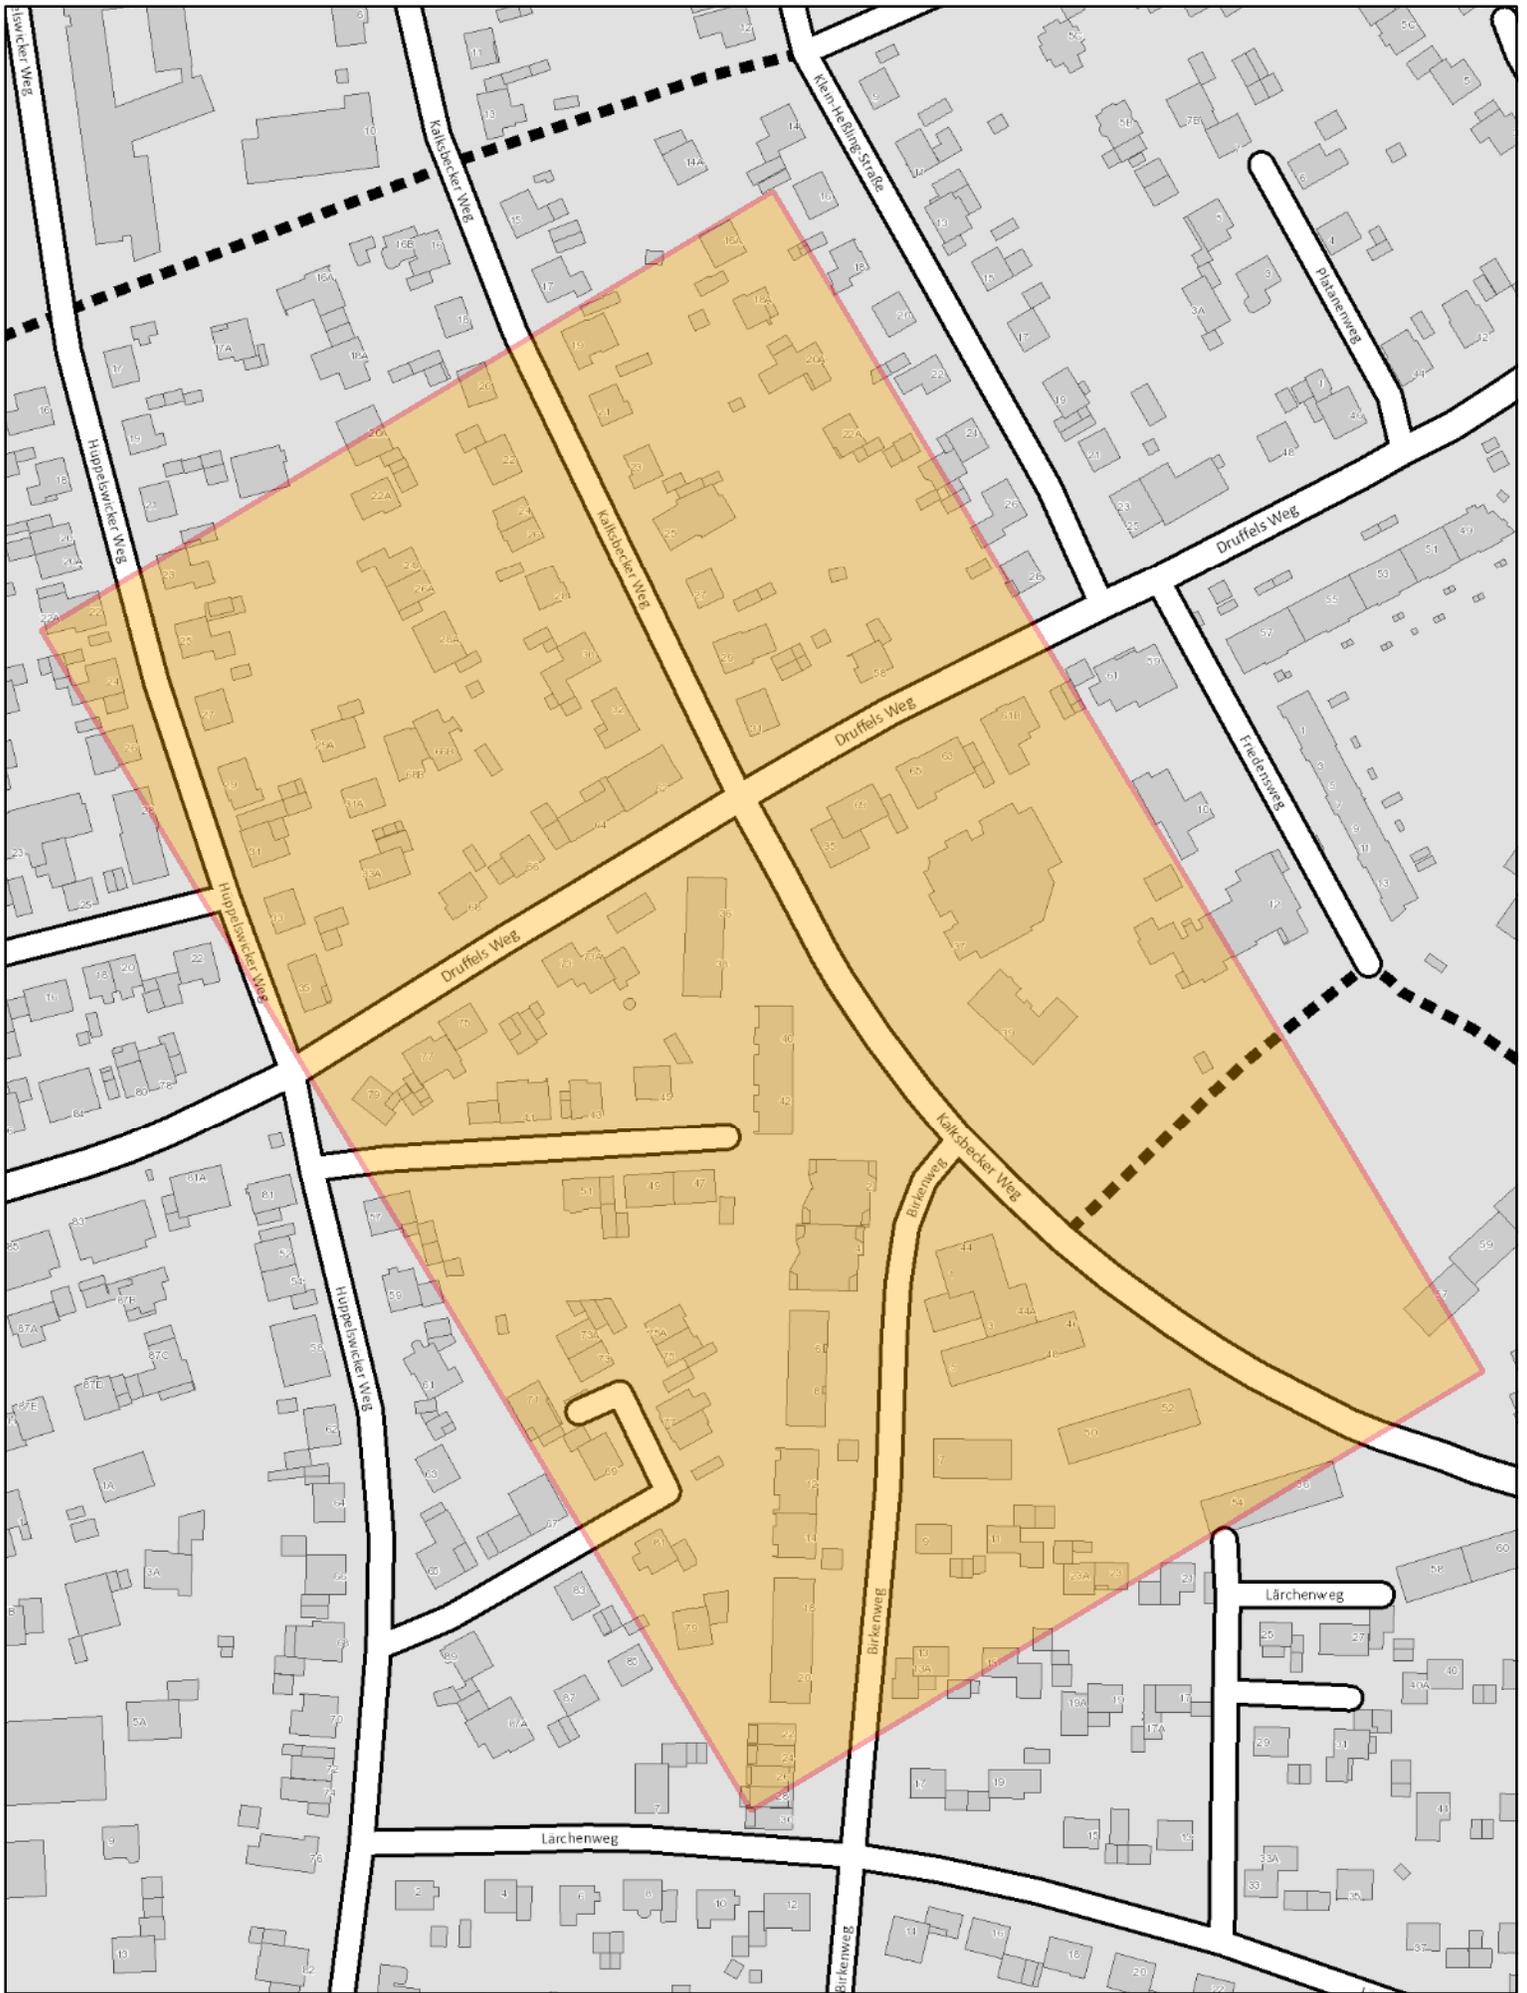



Die genaue Kabellage ist durch PROBESCHLITZE zu ermitteln!

Tiefenlage der Kabel ca. 0,7 m.

Durch unterschiedliche Verlegungstiefen oder Änderungen im Verlauf der Leitungen wird kein Mitverschulden der Versatel begründet.

Trassenlegende

- Geplante Trassen- und Kabelverlegung
- Versatel Kabelbestand in Fremdtrasse
- Bohrstrecke
- Versatel Trassen- /Kabelbestand
- Versatel Kabelbestand in un spezifizierter Trasse



Bestellangaben:		Maßstab: 1:1.000	
Schemmer - Würfing - Otto		Realisierungszeit:	
4/25/2023		keine Angaben	
Schulte		Benennung der Maßnahme:	
Borken		Coesfeld, Kalksbecker Weg 36-42, B-Plan Nr. 12b „Mehrfamilienwohnhäuser Kalksbecker Weg 36-42“	
Job-ID: 993366		LEITUNGS-AUSKUNFT	
Plot Nr. 1			



IHK Nord Westfalen | Postfach 4024 | 48022 Münster

Stadt Coesfeld
Fachbereich 60-Planung, Bauordnung,
Verkehr
Postfach 1843
48638 Coesfeld

Industrie- und Handelskammer
Nord Westfalen

Sentmaringer Weg 61
48151 Münster
www.ihk.de/nordwestfalen

Ansprechpartner:
Ulf Horstmann

Telefon 0251 707-240
Telefax 0251 707-8240
horstmann@ihk-nordwestfalen.de

27. April 2023

hst

Vorhabenbezogener Bebauungsplan Nr. 12b

"Mehrfamilienwohnhäuser Kalksbecker Weg 36-42"

Ihr Zeichen 8/16/2503, Ihr Schreiben vom 12.04.2023, Unser Zeichen: 117818
hier: Verfahren gem. § 4 (2) BauGB

Sehr geehrte Damen und Herren,

zu dem vorgenannten Bebauungsplan, wie er uns mit Ihrem Schreiben vom 12.04.2023
übersandt wurde, werden von uns weder Anregungen noch Bedenken vorgebracht.

Freundliche Grüße

gez.
Ulf Horstmann

Thyssengas GmbH, Postfach 10 40 42, 44040 Dortmund

Stadtverwaltung Coesfeld
FB Planung, Bauordnung, Verkehr
Larissa Bomkamp
Markt 8
48653 Coesfeld

**Integrity Management
Dokumentation / Netzauskunft**

Ihre Zeichen	220470
Ihre Nachricht	12.04.2023
Unsere Zeichen	20230503_0047_V01
Telefon	+49 231 91291-2277
Telefax	+49 231 91291-2266
E-Mail	leitungsauskunft@thyssengas.com

Dortmund, 05.05.2023

Behördliche Planung, diverse Behördliche Planung

Vorhabenbezogener Bebauungsplan Nr. 12b "Mehrfamilienwohnhäuser Kalks-
becker Weg 36-42" in Coesfeld

Sehr geehrte Damen und Herren,

von dem zuvor genannten behördlichen Verfahren werden weder geplante noch
vorhandene Anlagen unserer Gesellschaft betroffen.

Unter der Voraussetzung, dass die Planungsgrenzen beibehalten werden, ist
eine weitere Beteiligung an dem Verfahren nicht erforderlich.

Mit freundlichen Grüßen
Thyssengas GmbH

Dieses Schreiben wurde maschinell erstellt und bedarf daher keiner Unterschrift.

Anlagen:

TG_20230503_0047_V01_Auskunft_Übersicht.pdf
TG_20230503_0047_V01_TG-Datenschutzinformationen.pdf



Thyssengas GmbH

Emil-Moog-Platz 13
44137 Dortmund

T +49 231 91291-0
I www.thyssengas.com


Geschäftsführung:
Dr. Thomas Gößmann
(Vorsitzender),
Jörg Kamphaus

Aufsichtsratsvorsitzender:
Hilko Schomerus

Sitz der Gesellschaft:
Dortmund
Eingetragen beim
Amtsgericht Dortmund
Handelsregister-Nr.
HRB 21273

Bankverbindung:
Commerzbank Essen
BLZ 360 400 39
Kto.-Nr. 140 290 800
IBAN:
DE64 3604 0039 0140 2908 00
BIC: COBADEFF360

USt.-IdNr. DE 119497635

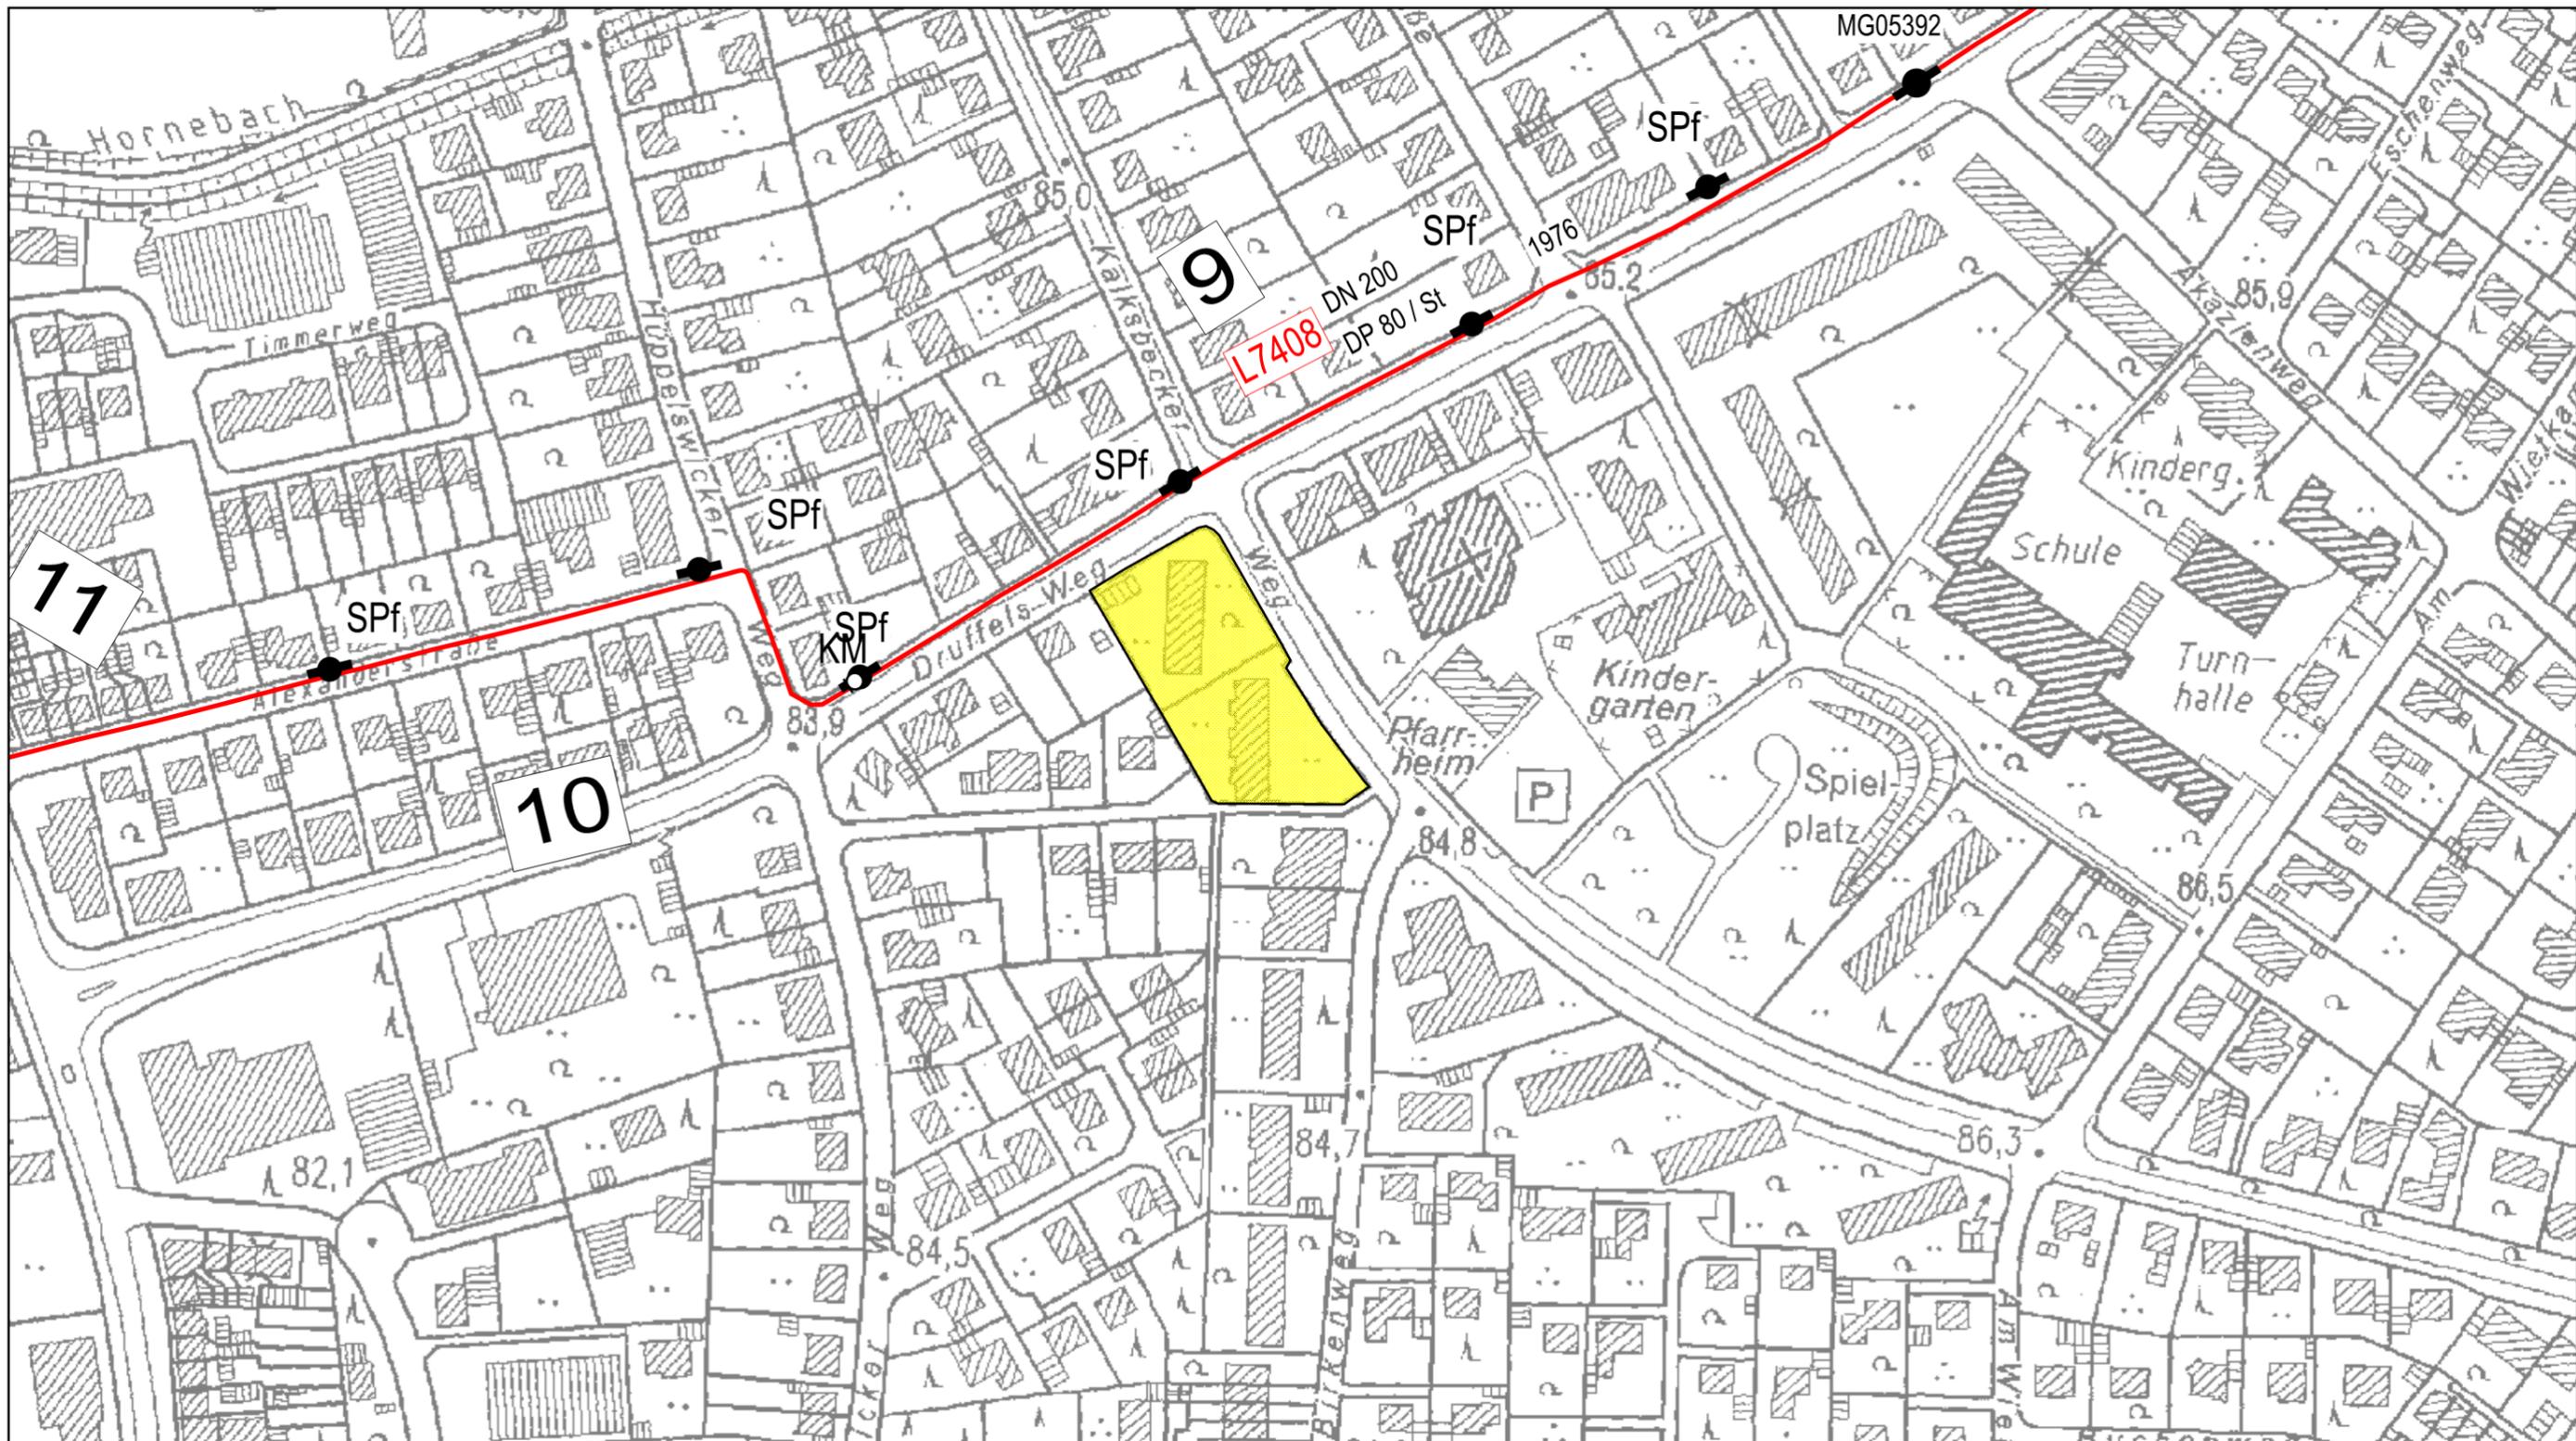

77

9

10

L7408

MG05392

In diesem Übersichtsplan sind die Veränderungen des Gasfernleitungsnetzes nicht tagesaktuell nachgewiesen. Die Darstellung der Leitungstrassen ist den Maßstabsebenen entsprechend generalisiert. Die genaue Lage und der Verlauf der Leitungen sind in jedem Fall durch fachgerechte Erkundungsmaßnahmen (Querschläge, Suchschlitze, Handschachtung o.a.) in Abstimmung mit unserer Betriebsstelle festzustellen. Die abgegebenen Pläne geben den Bestand zum Zeitpunkt der Auskunftserteilung wieder. Es ist darauf zu achten, dass zu Beginn der Bauphase immer aktuelle Pläne vor Ort vorliegen. Die Auskunft gilt nur für eigene Leitungen des Versorgungsunternehmens, so dass ggf. noch mit Anlagen anderer Versorgungsunternehmen gerechnet werden muss, bei denen weitere Auskünfte eingeholt werden müssen. Die Entnahme von Maßen durch Abgreifen aus dem Plan ist nicht zulässig. Stillgelegte Leitungen sind unter Umständen in diesem Übersichtsplan nicht dargestellt, können in der Örtlichkeit jedoch vorhanden sein.



- Gasfernleitungen:**
- Verwaltung Thyssengas GmbH
 - - - geplante Gasfernleitung
 - stillgelegte Leitungsabschnitte
 - - - Umbaumaßnahme
 - Verwaltung durch Dritte (siehe Antwortschreiben)
- Kabel:**
- · - · - Fernmeldekabel
 - · - · - KKS-Kabel

Übersichtsplan
Anlage zum Schreiben
20230503_0047_V01

Projekt Behördliche Planung diverse Behördliche Planung	
220470	
Straße / Ort Kalksbecker Weg (48653) 35, Coesfeld	
Maßstab 1 : 2000	Erstellt von B-I-D
Erstellt am 03.05.2023	

© Geobasis NRW 2011; © GeoBasis-DE / BKG 2011; © 2011 LGLN

60.52 Datenschutzinformationen zur Netzauskunft und Einweisung von Fremdfirmen

Wir bei der Thyssengas nehmen den Schutz Ihrer personenbezogenen Daten sehr ernst. Ihre Privatsphäre ist für uns ein wichtiges Anliegen. Wir verarbeiten Ihre personenbezogenen Daten im Einklang mit den jeweils anwendbaren gesetzlichen Datenschutzanforderungen zu den nachfolgend aufgeführten Zwecken. Personenbezogene Daten im Sinne dieser Datenschutzinformation sind sämtliche Informationen, die einen Bezug zu Ihrer Person aufweisen.

Verantwortlicher

Thyssengas GmbH
Emil-Moog-Platz 13, 44137 Dortmund

Datenschutzbeauftragter

Thyssengas GmbH
datenschutz@thyssengas.com

Rechtsgrundlage der Verarbeitung

Rechtsgrundlage für die Verarbeitung von Daten im Rahmen der Netzauskunft und Einweisung von Fremdfirmen ist das berechtigte Interesse der Thyssengas, die Einhaltung der in §49 (1) EnWG geforderten allgemein anerkannten Regeln der Technik nachweisen zu können.

Zweck der Verarbeitung

Die Verarbeitung der personenbezogenen Daten ist Bestandteil der Dokumentation einer erfolgten Informationsbereitstellung (Planwerk, Auflagen und Sicherungsmaßnahmen). Ebenso die Identifizierbarkeit im Falle eines sicherheitsrelevanten Vorfalles.

Empfänger der Daten

Es erhalten diejenigen Stellen Zugriff auf Ihre Daten, die diese zur Erfüllung unserer vertraglichen und gesetzlichen Pflichten benötigen. Dazu gehören auch die von uns beauftragten Dienstleister. Selbstverständlich werden diese Empfänger auf die Einhaltung unserer datenschutzrechtlichen und sicherheitstechnischen Anforderungen verpflichtet. Darüber hinaus erhalten Dritte grundsätzlich keinen Zugriff zu Ihren Daten, es sei denn es liegt eine Rechtsgrundlage vor. Dies ist insbesondere der Fall, wenn gesetzliche Vorschriften uns zur Weitergabe verpflichten oder eine Einwilligung Ihrerseits vorliegt.

Thyssengas lässt einzelne Aufgaben und Serviceleistungen durch sorgfältig ausgewählte und beauftragte (IT-) Dienstleister ausführen, welche ihren Sitz innerhalb der EU haben. Eine Datenübermittlung in Länder außerhalb der EU findet nicht statt.

Dauer der Speicherung

Nicht mehr benötigte Daten werden von uns unverzüglich gelöscht, sofern dem keine gesetzlichen Aufbewahrungsfristen oder andere sachliche Gründe entgegenstehen.

Ihre Rechte

- Auskunft, Berichtigung, Löschung etc.: Gerne geben wir Ihnen Auskunft darüber, ob und welche personenbezogenen Daten von Ihnen bei uns gespeichert sind und an wen wir diese ggf. weitergegeben haben. Nach Maßgabe der gesetzlichen Bestimmungen können Sie folgende weitere Rechte geltend machen: Berichtigung, Löschung, Einschränkung der Verarbeitung (Sperrung für bestimmte Zwecke) sowie Datenübertragung.
- Widerspruchsrecht gegen Direktwerbung, etc.: Sofern wir eine Verarbeitung von Daten auf Grundlage der sog. Interessenabwägung vornehmen, haben Sie jederzeit das Recht aus Gründen, die sich aus Ihrer besonderen Situation ergeben, gegen diese Verarbeitung Widerspruch einzulegen. Insbesondere haben Sie das Recht, Widerspruch gegen die Verarbeitung zu Werbezwecken einzulegen.
- Widerrufsrecht: Sofern Sie uns eine gesonderte Einwilligung für die Verarbeitung Ihrer Personenbezogenen Daten erteilt haben, können Sie diese jederzeit uns gegenüber widerrufen. Die Rechtmäßigkeit der Verarbeitung Ihrer Daten bis zum Widerruf bleibt von einem Widerruf unberührt.
- Fragen oder Beschwerden: Sie haben das Recht, sich bei Fragen oder Beschwerden an die zuständige Aufsichtsbehörde zu wenden. Eine Übersicht über die Landesdatenschutzbeauftragten mit ihren Kontaktinformationen finden Sie auf der folgenden Webseite der Bundesbeauftragten für den Datenschutz und die Informationsfreiheit: https://www.bfdi.bund.de/DE/Infotek/Anschriften_Links/anschriften_links-node.html

Schulte, Torben

Von: ND, ZentralePlanung, Vodafone <ZentralePlanung.ND@Vodafone.com>
Gesendet: Dienstag, 9. Mai 2023 09:10
An: Schulte, Torben
Betreff: AW: v. B-Plan Nr. 12b „Mehrfamilienwohnhäuser Kalksbecker Weg 36-42“, Coesfeld, Behörden- und sonstige Trägerbeteiligung öffentlicher Belange gem. § 4 Abs. 2 BauGB

Sehr geehrte Damen und Herren,

vielen Dank für Ihre Informationen.

Wir sind grundsätzlich daran interessiert, unser glasfaserbasiertes Kabelnetz in Neubaugebieten zu erweitern und damit einen Beitrag zur Sicherung der Breitbandversorgung für Ihre Bürger zu leisten.

Ihre Anfrage wurde an die zuständige Fachabteilung weitergeleitet, die sich mit Ihnen zu gegebener Zeit in Verbindung setzen wird.

Bis dahin bitten wir Sie, uns am Bebauungsplanverfahren weiter zu beteiligen

Für Rückfragen stehen wir Ihnen gerne zur Verfügung.

Bitte geben Sie dabei immer unsere Vorgangsnummer EG-62815 an.

**ACHTUNG: Ab sofort haben wir ein neues Postfach: ZentralePlanung.ND@vodafone.com
Aufgrund von Home Office bitten wir Sie, künftig alle Anfragen nur noch per E-Mail an uns zu senden.**

Herzliche Grüße



Order Entry

TFPO

ZentralePlanung.ND@vodafone.com

Vodafone West GmbH EST. 1991

[vodafone.de](https://www.vodafone.de)

The future is exciting.

Ready?

Geschäftsführer/innen: Marcel de Groot, Ulrich Irnich, Carmen Velthuis, Vorsitzende des Aufsichtsrates: Stefanie Reichel

Handelsregister: Amtsgericht Düsseldorf, HRB 95209, Sitz der Gesellschaft: Düsseldorf

Betreff: v. B-Plan Nr. 12b „Mehrfamilienwohnhäuser Kalksbecker Weg 36-42“, Coesfeld, Behörden- und sonstige Trägerbeteiligung öffentlicher Belange gem. § 4 Abs. 2 BauGB

This is an external email. Do you know who has sent it? Can you be sure that any links and attachments contained within it are safe? If in any doubt, use the Report Message button in your Outlook client to report this mail.

Sehr geehrte Damen und Herren,

wir sind vom Planungsträger beauftragt, Sie am in der Betreffzeile genannten Bauleitverfahren zu beteiligen. Alle Informationen finden Sie im beiliegenden Anschreiben.


Vielen Dank für Ihre Bemühungen.

Für Rückfragen stehen wir gerne zur Verfügung.

Mit freundlichen Grüßen

Torben Schulte
(Stadtplaner AKNW/Dipl.-Ing. Raumplanung)

Vermessungsbüro
Dipl.-Ing. Bernhard Schemmer
Dipl.-Ing. Martin Wülfing
Dipl.-Ing. Patrick Otte
Öffentlich bestellte Vermessungsingenieure
Alter Kasernenring 12
46325 Borken

 

Tel.: +49 2861 9201 19
Fax: +49 2861 9201 33
eMail: T.Schulte@swo-vermessung.de
Internet: www.swo-vermessung.de
Facebook: <https://www.facebook.com/swo.vermes>

Hinweis

Der Inhalt dieser E-Mail ist ausschließlich für den bezeichneten Empfänger bestimmt. Wenn Sie nicht der vorgesehene Empfänger dieser Nachricht sind oder nicht vom Empfänger zum Empfang berechtigt wurden, weisen wir darauf hin, dass die Kenntnisnahme, die Veröffentlichung und die Weitergabe der Inhalte dieser E-Mail untersagt ist. Wir bitten Sie, sich in diesem Fall mit dem Absender unseres Hauses in Verbindung zu setzen. Da unverschlüsselte E-Mails nicht als sichere Kommunikation gelten können, bestätigen wir rechtsverbindliche Aussagen immer zusätzlich durch andere Kommunikationsmittel.

Disclaimer

The content of this e-mail is only destined for the recipient(s) above. If you are not the intended or authorised recipient please note that it is prohibited to take note of, use and forward the content of this e-mail. If you receive this e-mail unintended please get in touch with its sender. Non-coded emails do not grant secure communication. Therefore we will always confirm with an additional means of communication any legally binding information sent by e-mail.


 Bitte denken Sie an die Umwelt und drucken Sie diese E-Mail nur, wenn Sie diese unbedingt benötigen.

HWK Münster Bismarckallee 1 48151 Münster

1B 42C4 1B02 BB C000 66AC
DV 05.23 0,85 Deutsche Post 
K4000



Stadtverwaltung Coesfeld
FB Planung, Bauordnung, Verkehr
Markt 8
48653 Coesfeld

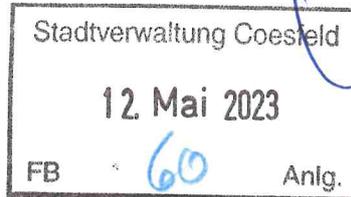

Unser Zeichen (bitte angeben):

B3 Hen/Nf

Datum:

11.05.2023

Ihre Fragen beantwortet:

Patrick Henke
Telefon 0251 5203-121
Telefax 0251 5203-235
patrick.henke@
hwk-muenster.de
Zimmer: 221

Ihr Schreiben vom : 12.04.2023 Ihr Zeichen:

**Aufstellung des vorhabenbezogenen Bebauungsplanes Nr. 12b
„Mehrfamilienwohnhäuser Kalksbecker Weg 36-42“**

Sehr geehrte Damen und Herren,

im Rahmen unserer Beteiligung an der Aufstellung sowie öffentlichen
Auslegung des o. g. Planentwurfs tragen wir gemäß §§ 4 (2) und 3 (2)
BauGB keine Anregungen vor.

Freundliche Grüße

Handwerkskammer Münster

im Auftrag

Patrick Henke
Technischer Unternehmensberater - Standortberater
Geschäftsbereich Wirtschaftsförderung

Handwerkskammer Münster
Bismarckallee 1
48151 Münster
Telefon 0251 5203-0
Telefax 0251 5203-106
info@hwk-muenster.de
www.hwk-muenster.de

Postanschrift:
Handwerkskammer Münster
Postfach 3480
48019 Münster

Sie erreichen uns:
Mo – Do 08:00-17:00 Uhr
Fr 08:00-14:00 Uhr
zudem nach Vereinbarung

Bankverbindung:
Sparkasse Münsterland Ost
BLZ 400 501 50
Konto 25 092 826

Volksbank Münsterland Nord eG
BLZ 403 619 06
Konto 7221989605

16167085 0001/0001 0000421 11.05.2023 0000612