


Übersichtsplan Geltungsbereich vorhabenbezogener Bebauungsplan Nr. 129 "Lidl-Discountmarkt"

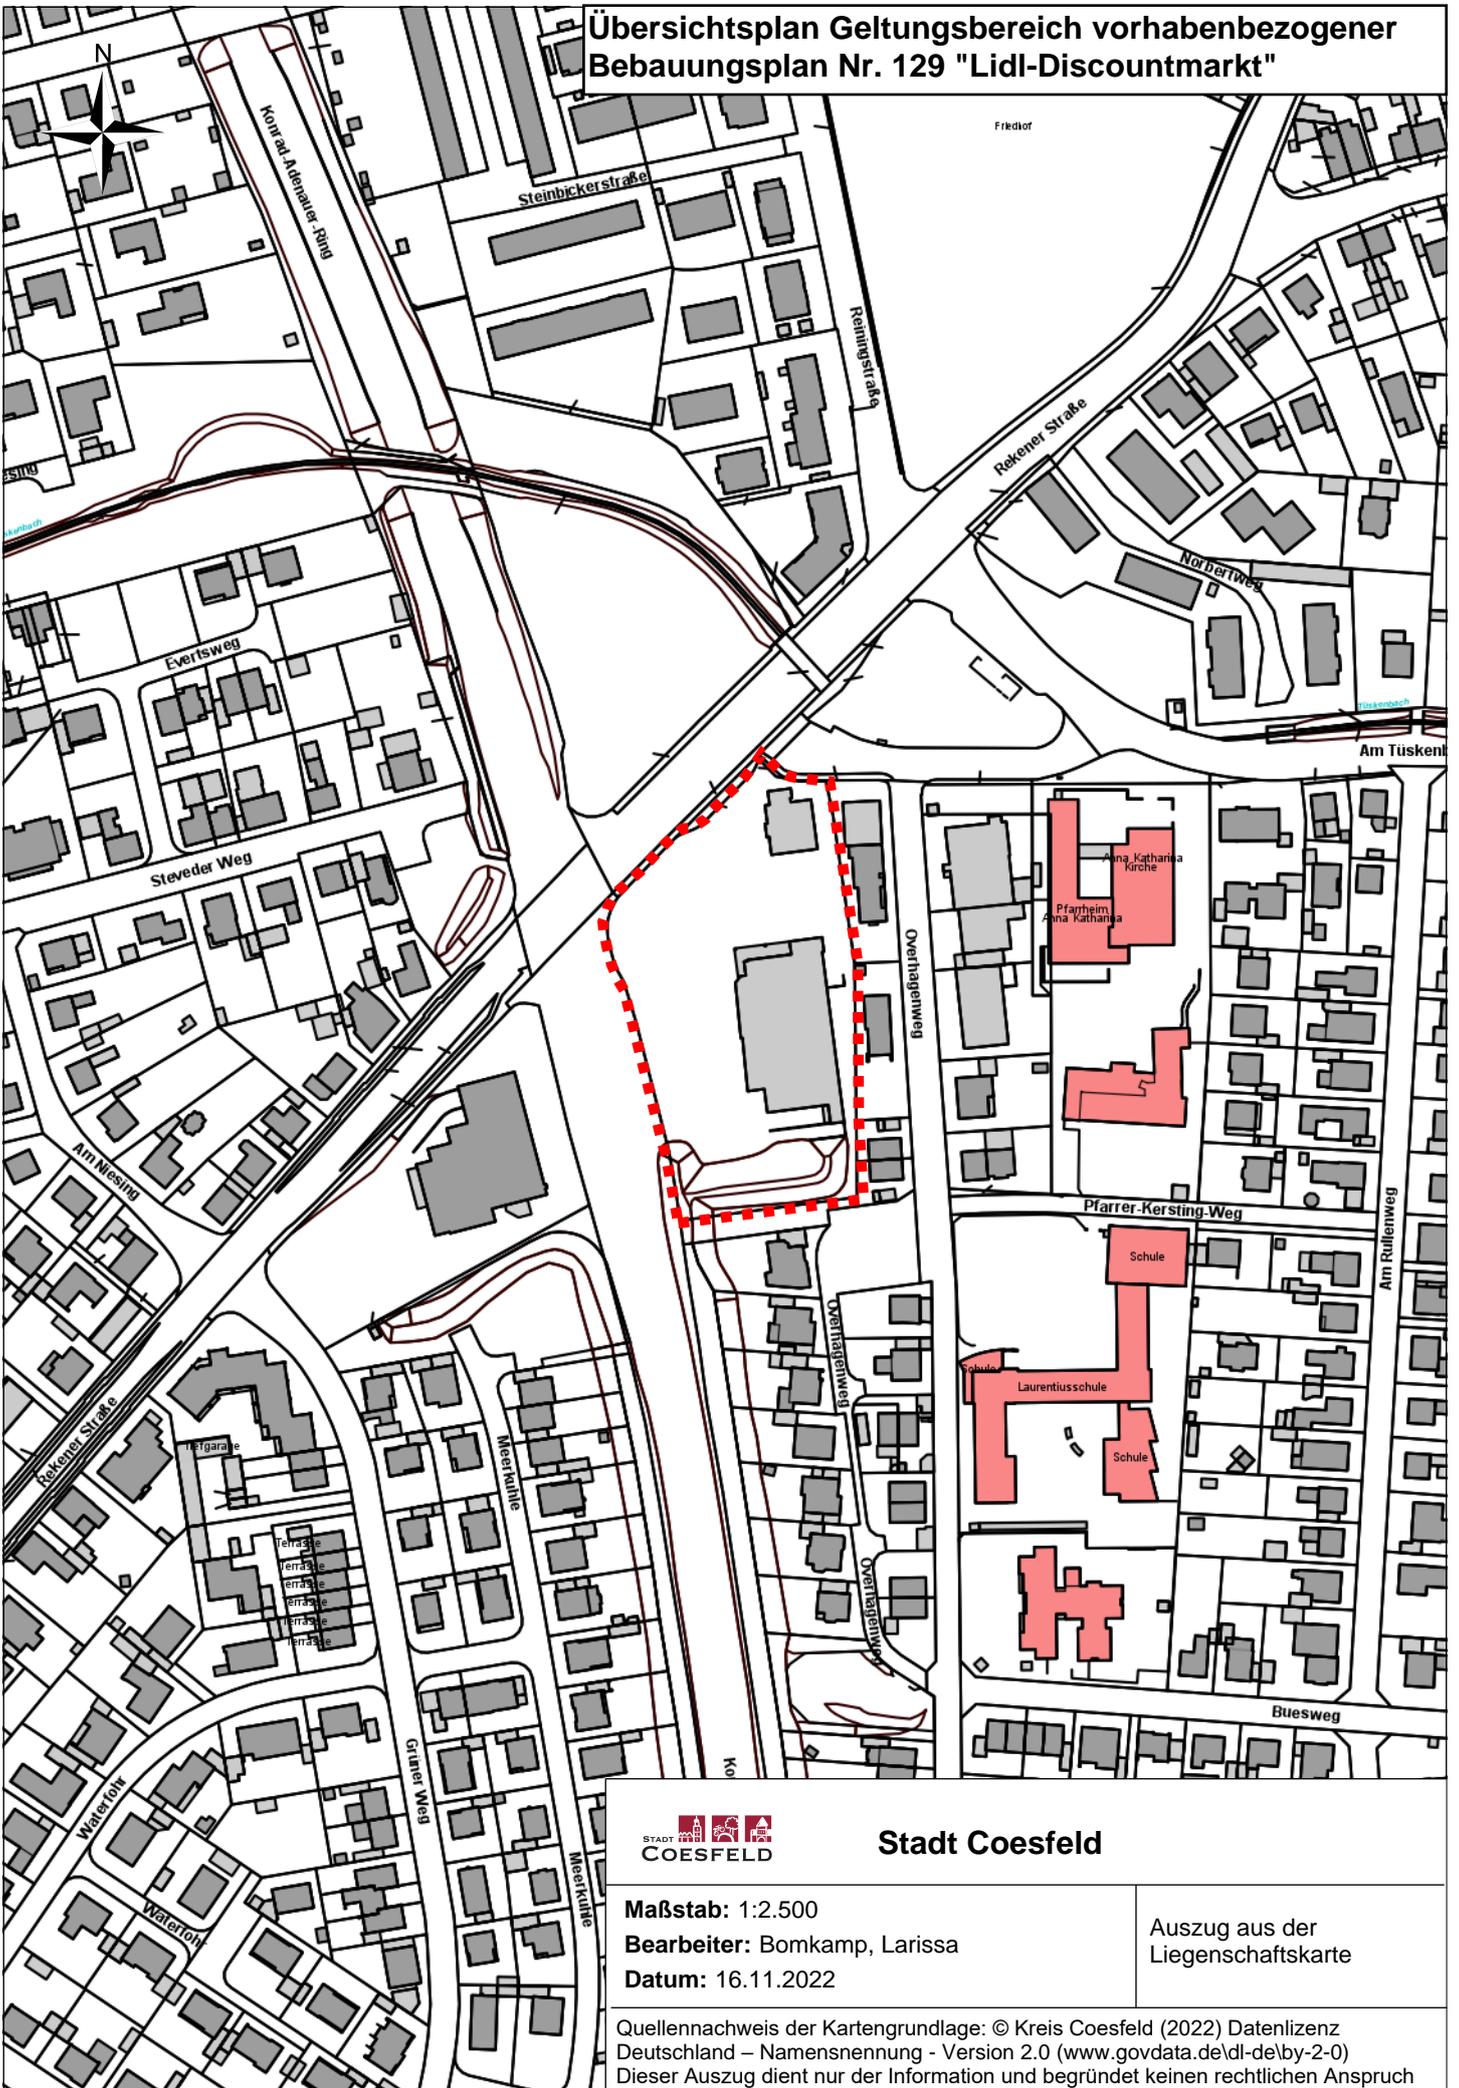

Stadt Coesfeld

Maßstab: 1:2.500

Bearbeiter: Bomkamp, Larissa

Datum: 16.11.2022

Auszug aus der
Liegenschaftskarte

Quellennachweis der Kartengrundlage: © Kreis Coesfeld (2022) Datenlizenz
Deutschland – Namensnennung - Version 2.0 (www.govdata.de/dl-de/by-2-0)
Dieser Auszug dient nur der Information und begründet keinen rechtlichen Anspruch