

Geltungsbereich des Bebauungsplanes Nr.154
"Wohnquartier Lette Nord"



Nr	Bebauung	WE	Fläche
01	Wohnhaus 2WE	2	446
02	Wohnhaus 2WE	2	512
03	Wohnhaus 2WE	2	566
04	Mehrparteienhaus	6	809
05a	Mehrparteienhaus	6	560
05b	Mehrparteienhaus	0	246
06	Privatstraße	0	470
07	Verkehrsfläche	0	320
		18	3.929 m²

SF - private Spielfläche
 NA - private Nebenanlagen

Carports und Garagen mit Gründächern
 Wasserdurchlässige Flächen vor Carports und Garagen



ENTWURFSPLANUNG

Bauherrschaft
Herr Christof Horstmöller
 Stripperhook 16
 48653 Coesfeld-Lette

Projekt
BP 154 Wohnquartier Lette Nord
 Coesfelder Straße
 48653 Coesfeld-Lette


Blattbezeichnung
Städtebaulicher Entwurf

Blatt-Nr.: BP 154	Zusatz: Grundstückszufahrt Coesfelder Straße
Maßstab: 1:500	Blattgröße: 0,58m x 0,42m
Datum: 26.10.2023	Bearbeitet: GT/MT

ARCHITEKTUR STADTPLANUNG

Architekturbüro
Thume + Kösters
 Architekten PartGmbH

Jakobiring 3 48653 Coesfeld
 Tel: 02541-981230 Fax: 981231
 info@thume-koesters.archi
 www.thume-koesters.archi

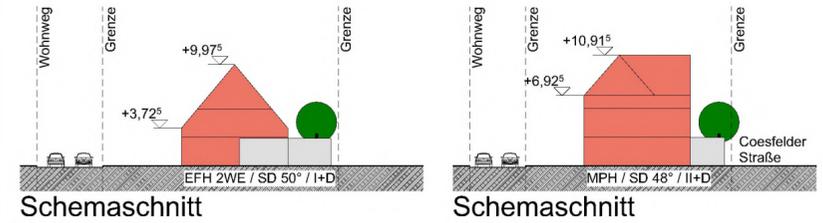

Dass es sich hierbei um eine Anlage zu TOP 9 der Niederschrift über die Sitzung des Ausschusses für Planen und Bauen vom 11.04.2024 handelt, bescheinigen

Thomas Bücking (Vorsitzender)

Kathrin Beunings (Schriftführerin)