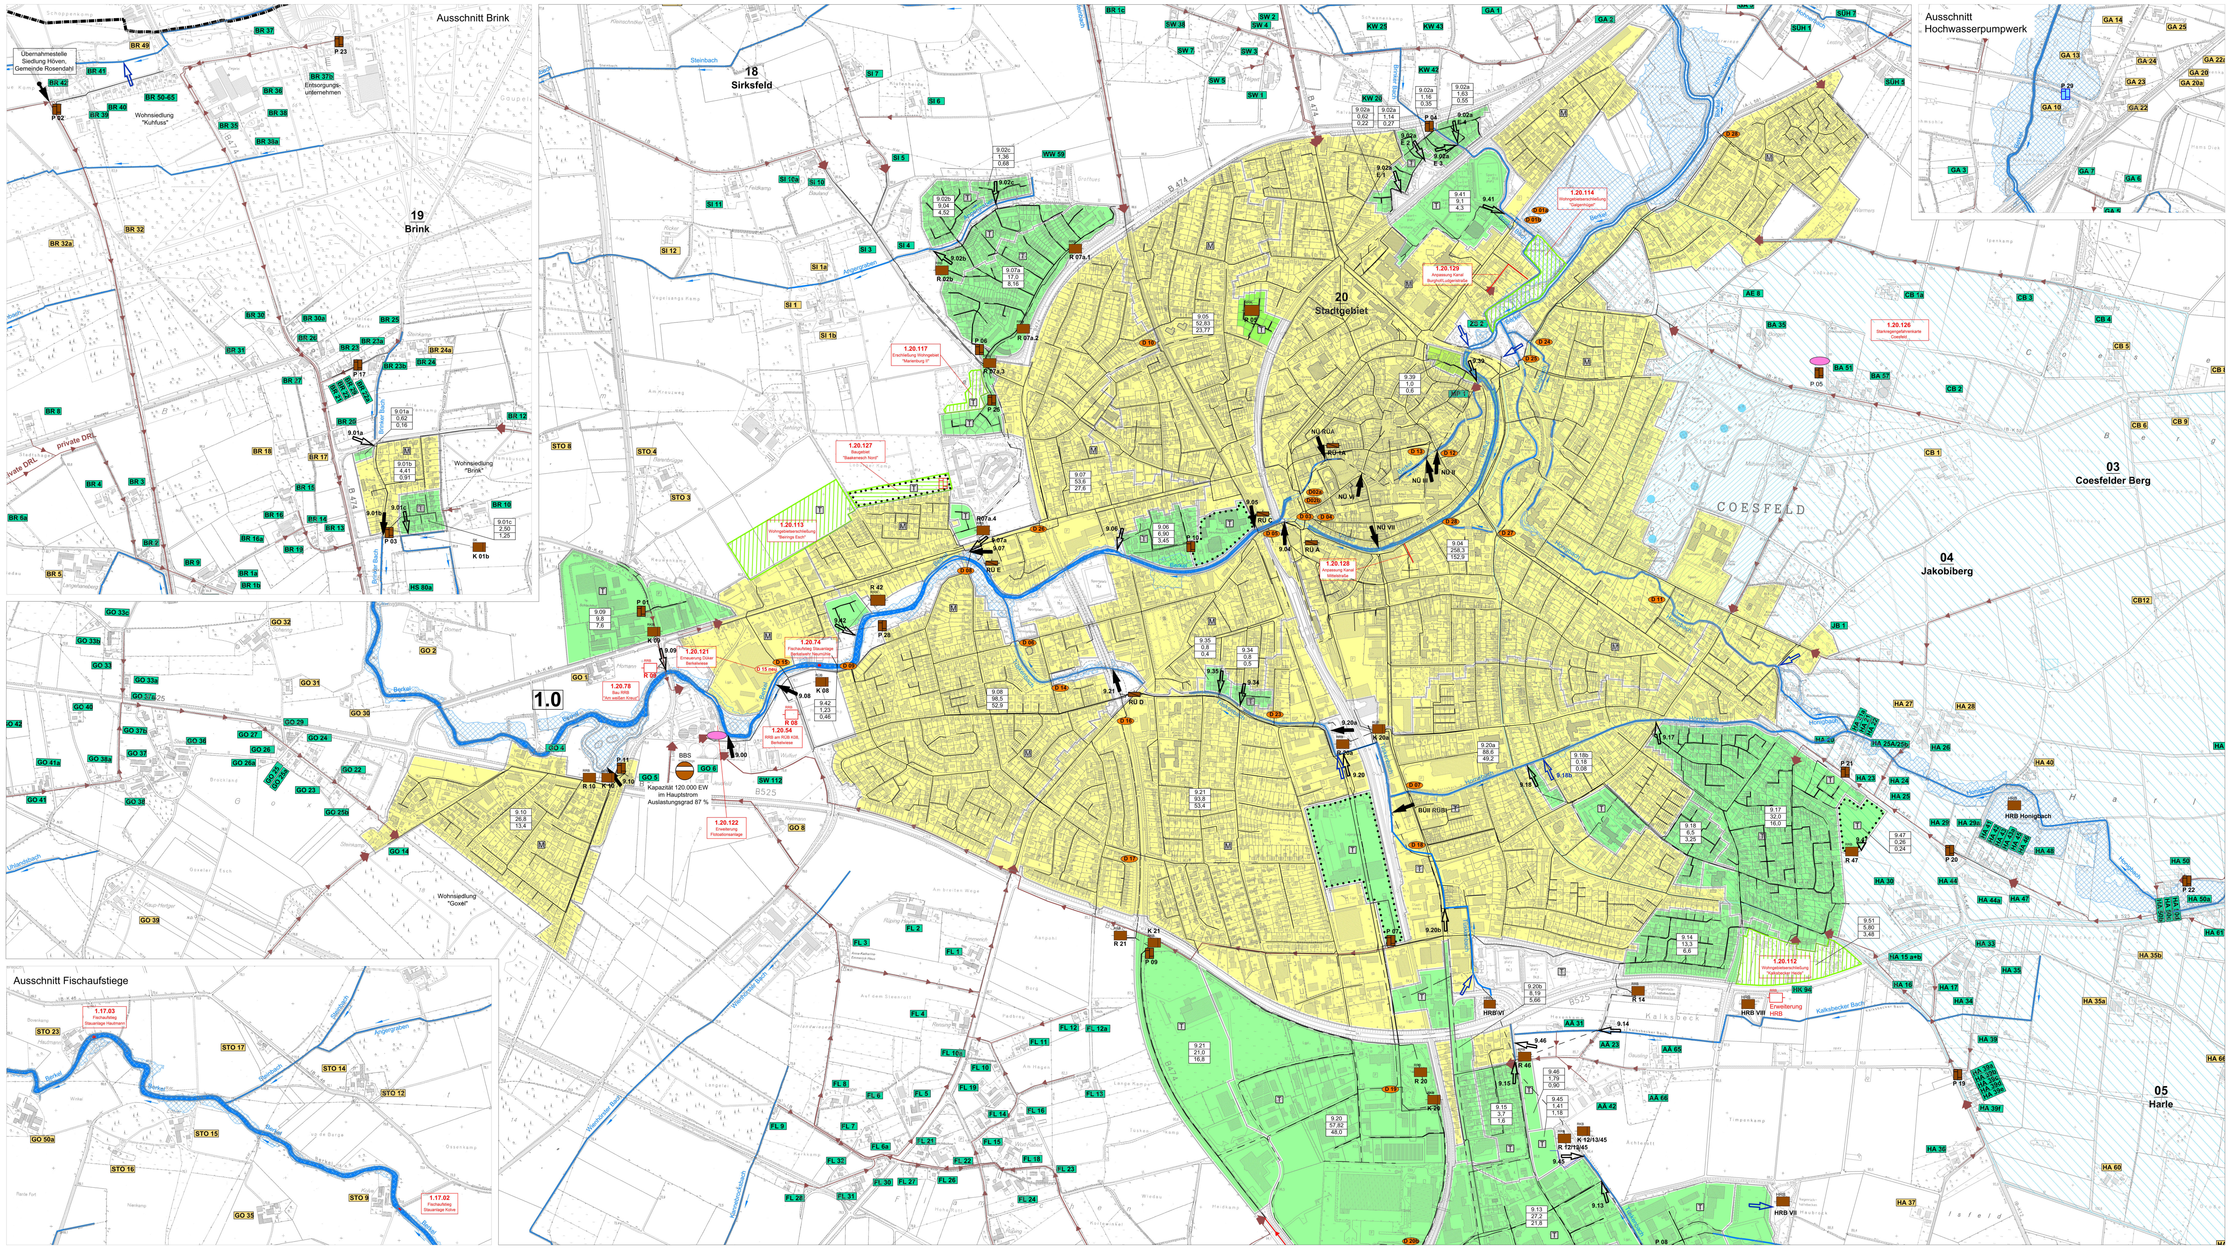

Legende: / Zeichenerklärung:

Einleitungen:

- Niederschlagswasser in oberirdische Gewässer - vorhanden
- Niederschlagswasser in oberirdisches Gewässer, privat - vorhanden
- Niederschlagswasser in oberirdische Gewässer - geplant
- Mischwasser in oberirdische Gewässer - vorhanden
- Niederschlagswasser in Grundwasser - vorhanden

Abwasserbehandlungsanlagen:

- vorhanden
- entfernt

Entwässerungsleitungen / -bauwerke

- Abwasserkanäle SW/MW- vorhanden
- Regenwasserkanal - vorhanden
- Druckrohrleitung - vorhanden
- Druckrohranschlußleitungen an vorh. oder gepl. Kanalnetz
- Übernahmestelle - vorhanden
- Regenüberlauf - vorhanden
- RCB - Regenüberlaufbecken - vorhanden
- RKB - Regenklärbecken - vorhanden
- RUB - Regenüberlaufbecken - geplant
- RKB - Regenklärbecken - geplant
- RRB - Regenrückhaltebecken - vorhanden
- RRK - Regenrückhaltekanal - vorhanden
- HRB - Hochwasserrückhaltebecken - vorhanden
- RRB - Regenrückhaltebecken - geplant
- RRK - Regenrückhaltekanal - geplant
- P 23 Pumpwerk - vorhanden
- Düker - vorhanden
- Be- und Entlüftungen DRL - vorhanden

Abgrenzung Teilentwässerungsgebiete:

- Kanalisation im Trennsystem - vorhanden
- Kanalisation im Trennsystem mit Voraussetzung für die Versickerung - geplant
- Kanalisation im Trennsystem mit Voraussetzung für die ortsnahe Einleitung - geplant
- Kanalisation im Mischsystem - vorhanden
- Abwasserbeseitigungspflicht für das Niederschlagswasser wird/wurde auf Eigentümer* in übertragen

9.30	Teilgebietsnummer
28,7	Teilgebietsfläche in ha
15,5	befestigte Fläche in ha

- T Trennsystem
- M Mischsystem

Ordnungsziffern

- 1.0 Einleitungsstelle (Kläranlage) - fortlaufend
- 20 Einzugsgebiet (Bauernschaften u. Stadtgebiet) - fortlaufend
- 1.20.04 Einzelmaßnahme im Einzugsgebiet - fortlaufend

Wasserschutz

- Zone I
- Zone II
- Zone III

- Naturschutzgebiet
- Hauptgewässer
- Überschwemmungsgebiet
- Gemeindegrenze

Außenbereichsentwässerung

- 9+1.08 Grundstücke im Außenbereich, die an die öffentliche Kanalisation angeschlossen sind (Ortsteil bzw. Straße + Hausnummer)
- RG 72 kein Anschluß an die öffentliche Kanalisation vorhanden (Ortsteil bzw. Straße + Hausnummer) -Grundstücke mit dezentraler Abwasserbeseitigung-

Der Bauherr:	**Abwasserwerk der Stadt Coesfeld**		
Projektphase:			Fortschreibung
Projekt:	**Abwasserbeseitigungskonzept Fortschreibung 2024-2029**		
Blattinhalt:	ABK Lageplan - Nord	Blatt Nr.:	3.1
Layer-Status:	-	Layout:	ABK-Nord
Gezeichnet:	Brinkmann	Datei:	P:\Coesfeld\ABK2023\Lageplan-COE-ABK-2023.dwg
Geprüft:	Wenning	Maßstab:	1: 5.000
Der Bauherr:		Der Planverfasser: (graphische Bearbeitung):	MARTINKO Beratende Ingenieure Bocholter Straße 2, 46325 Borken Telefon: +49 (0) 2861 90 93-0 - fax: info@martinko-de.www.martinko.de
Coesfeld, den		Stadtbrm, den 29.05.2024	