


Ausschuss Planen und Bauen 29.08.2024

TOP 5:

Umgestaltung Oldendorper Weg

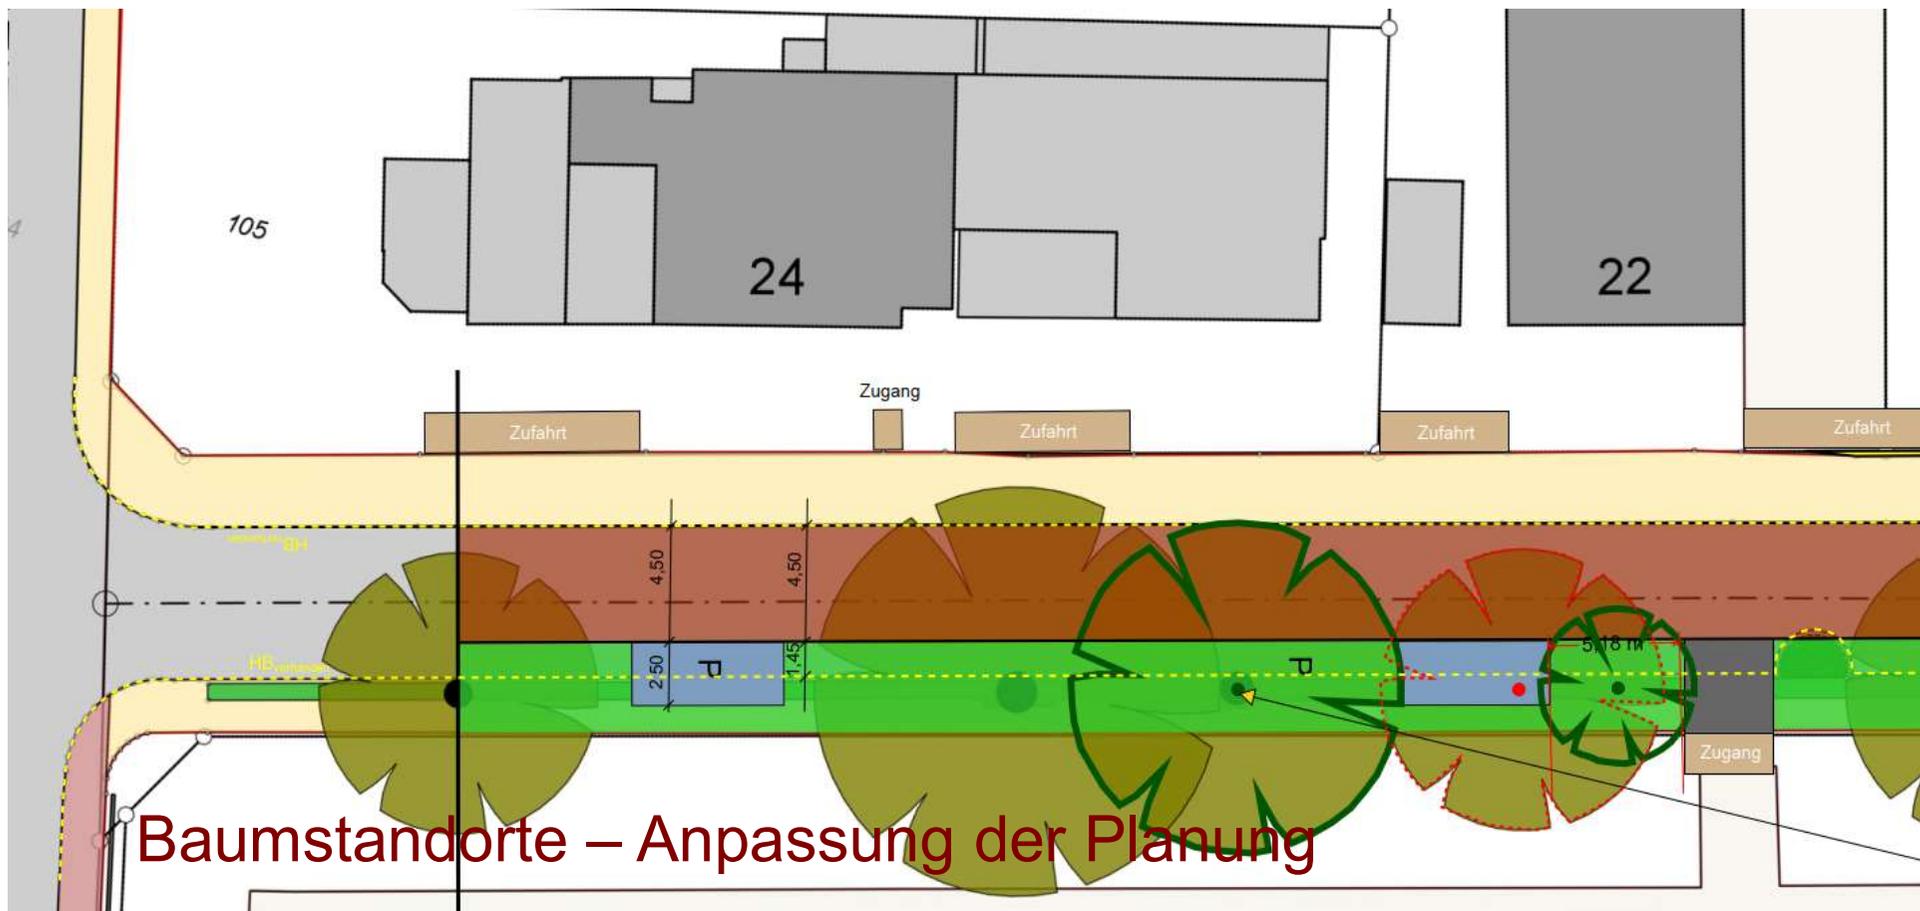

Dass es sich hierbei um eine Anlage zu TOP 5 der Niederschrift über die Sitzung des Ausschusses für Planen und Bauen vom 29.08.2024 handelt, bescheinigen