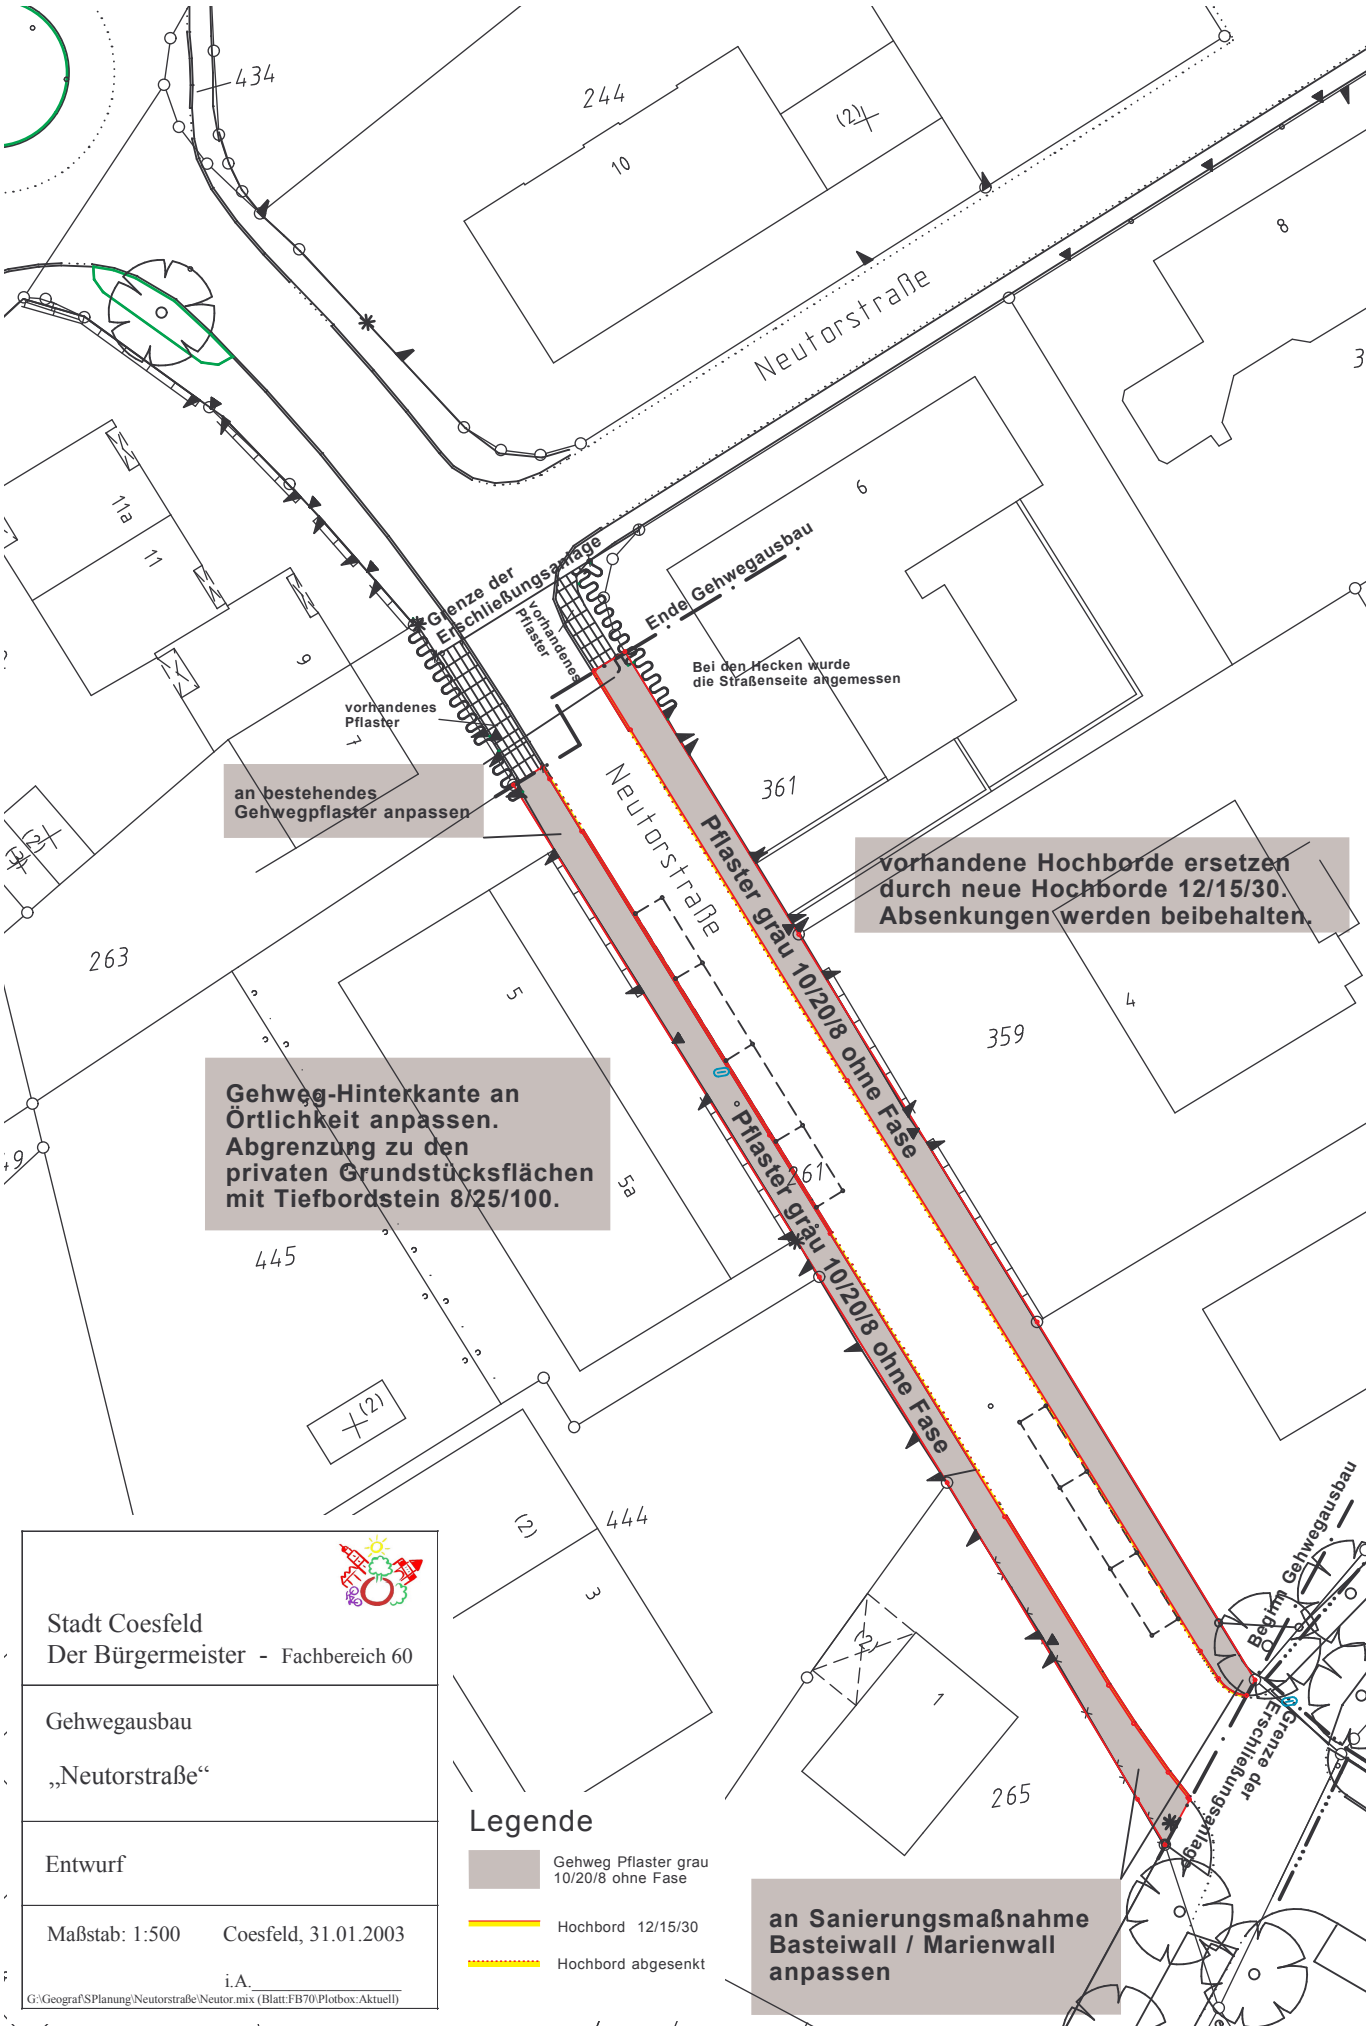

Stadt Coesfeld
Der Bürgermeister - Fachbereich 60

Gehwegausbau

„Neutorstraße“

Entwurf

Maßstab: 1:500 Coesfeld, 31.01.2003

i.A._____

G:\Geograf\SPlanung\Neutorstraße\Neutor.mix (Blatt:FB70\Plotbox:Aktuell)