




1 Seite 2

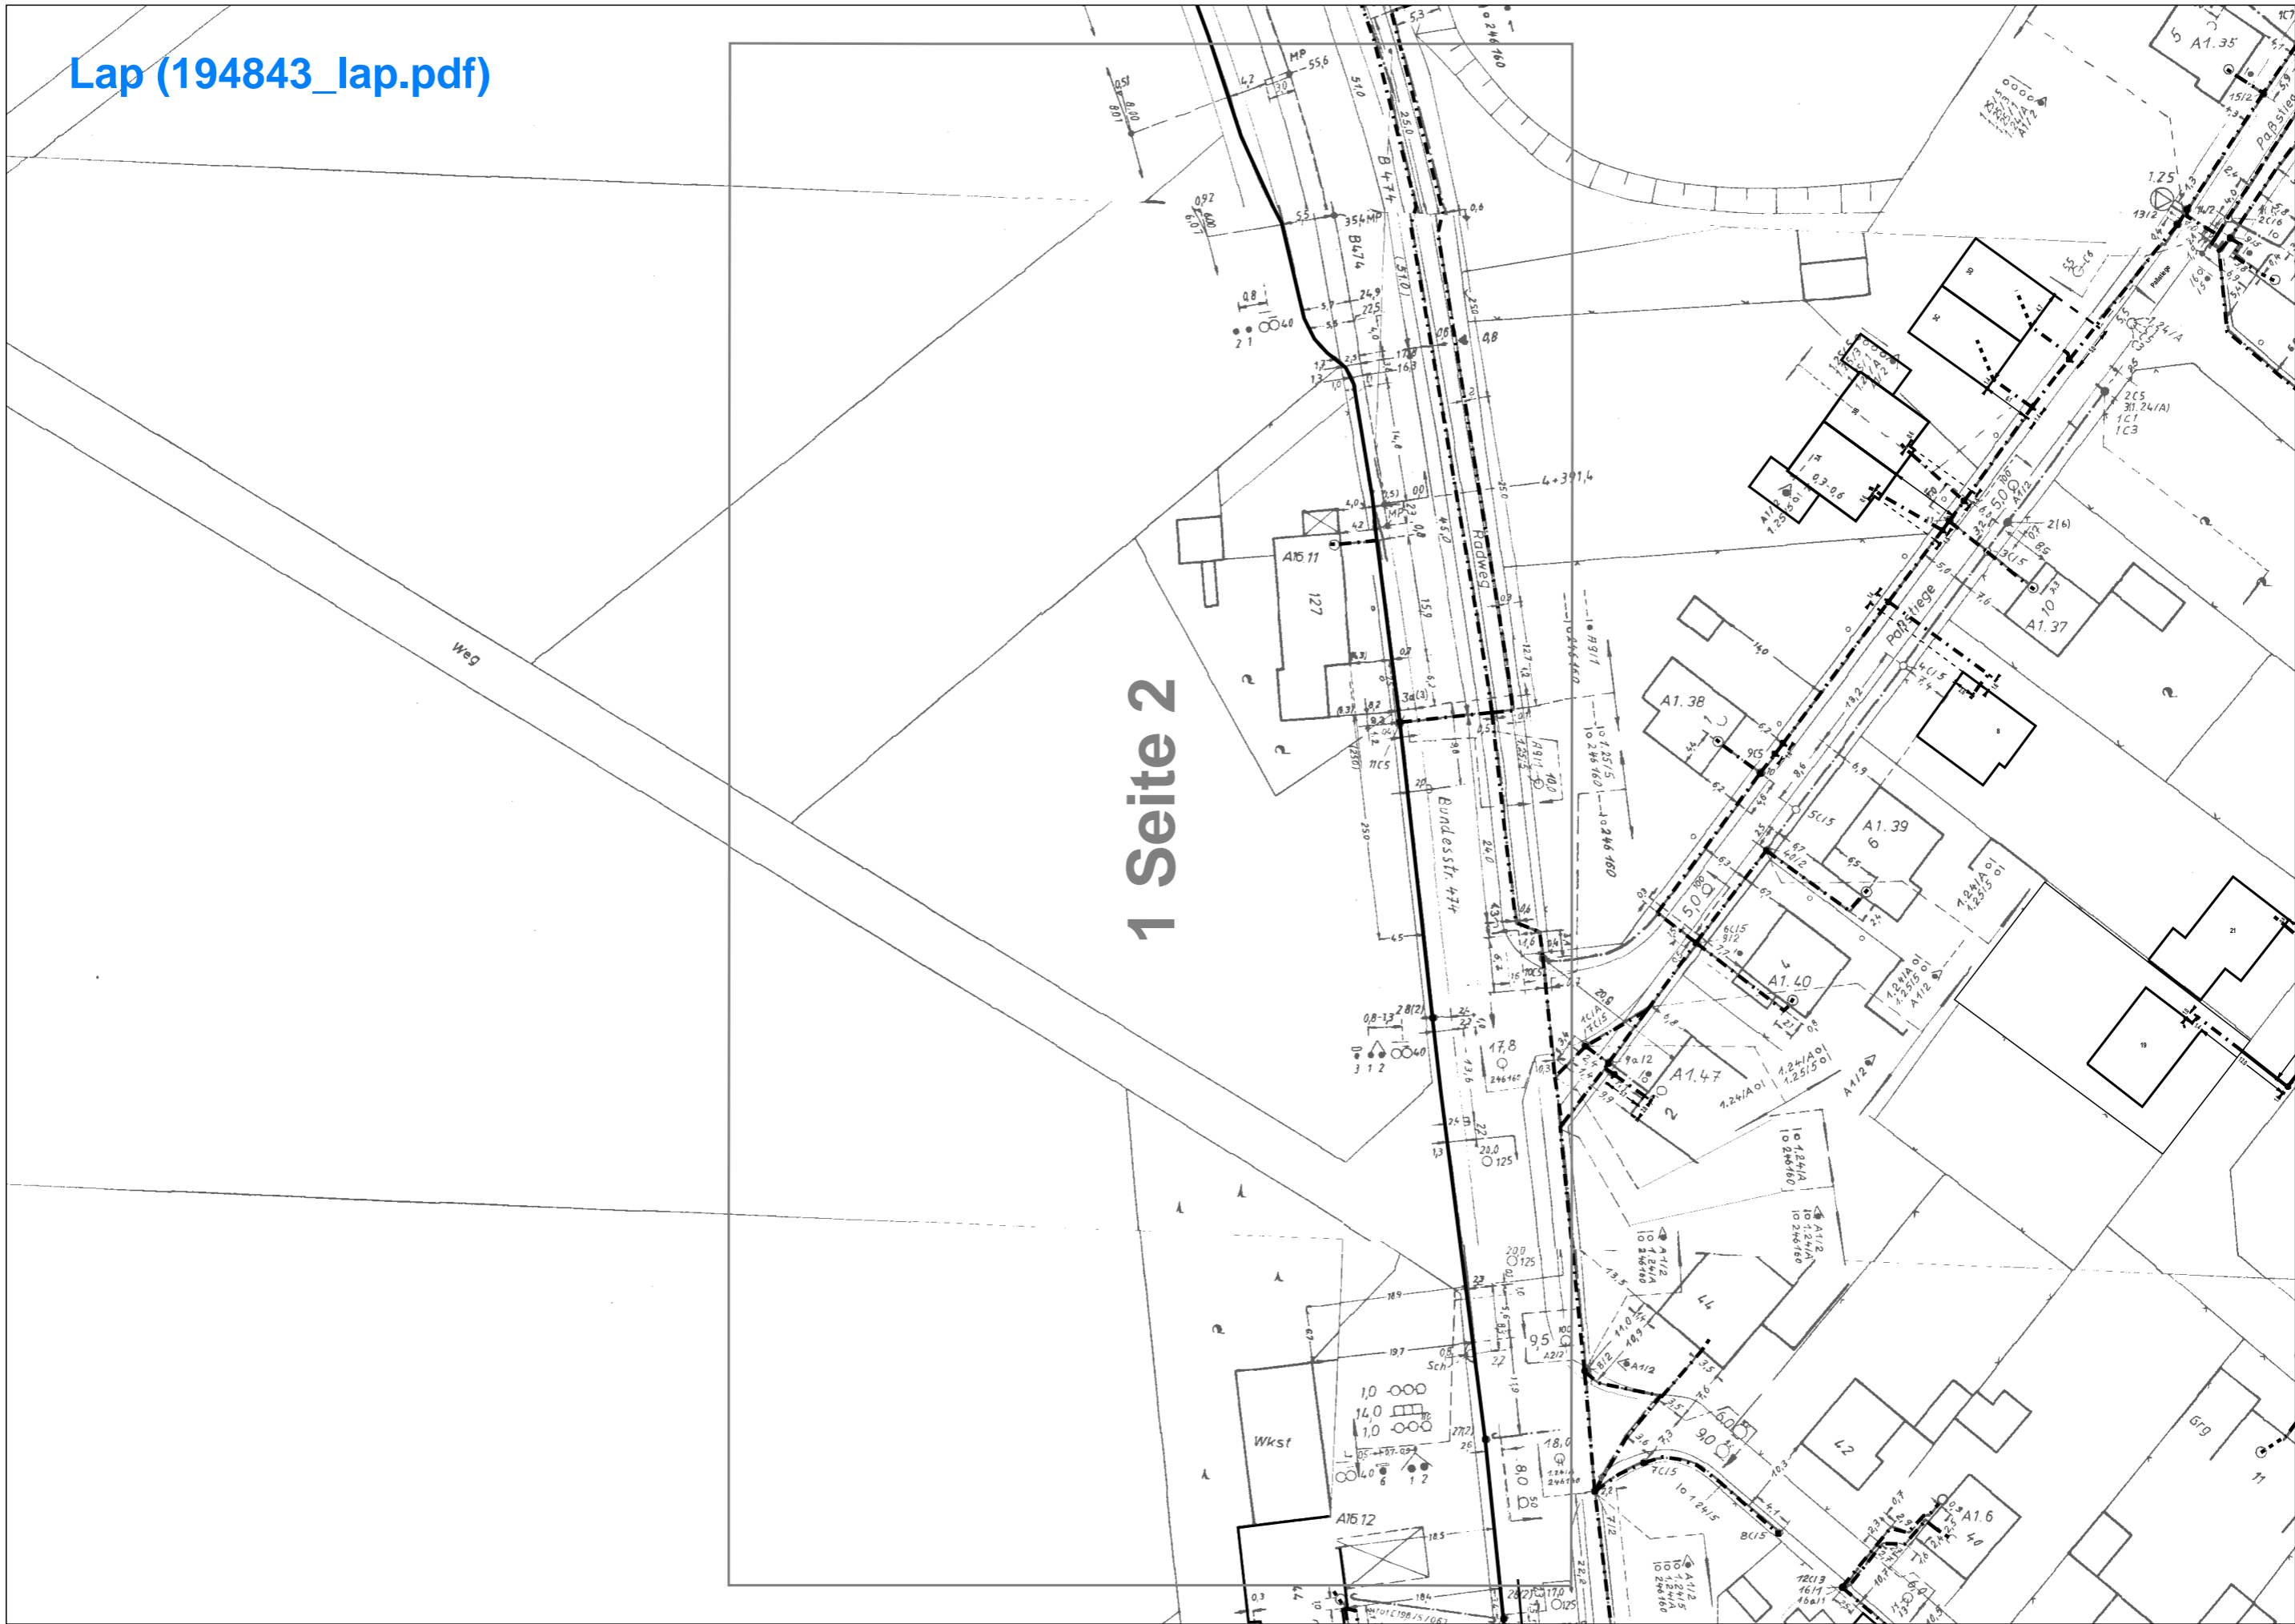

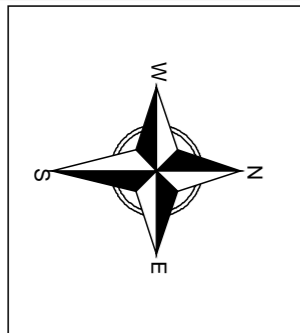

AT/Vh-Bez.: Kein aktiver Auftrag		AT/Vh-Nr.: Kein aktiver Auftrag	
TI NL	West		
PTI	Münster		
ONB	Coesfeld- Lette	AsB	1
Bemerkung:		VsB	
		Name	A200265027
		Datum	01.08.2024
		Sicht	Lageplan
		Maßstab	1:500
		Blatt	2

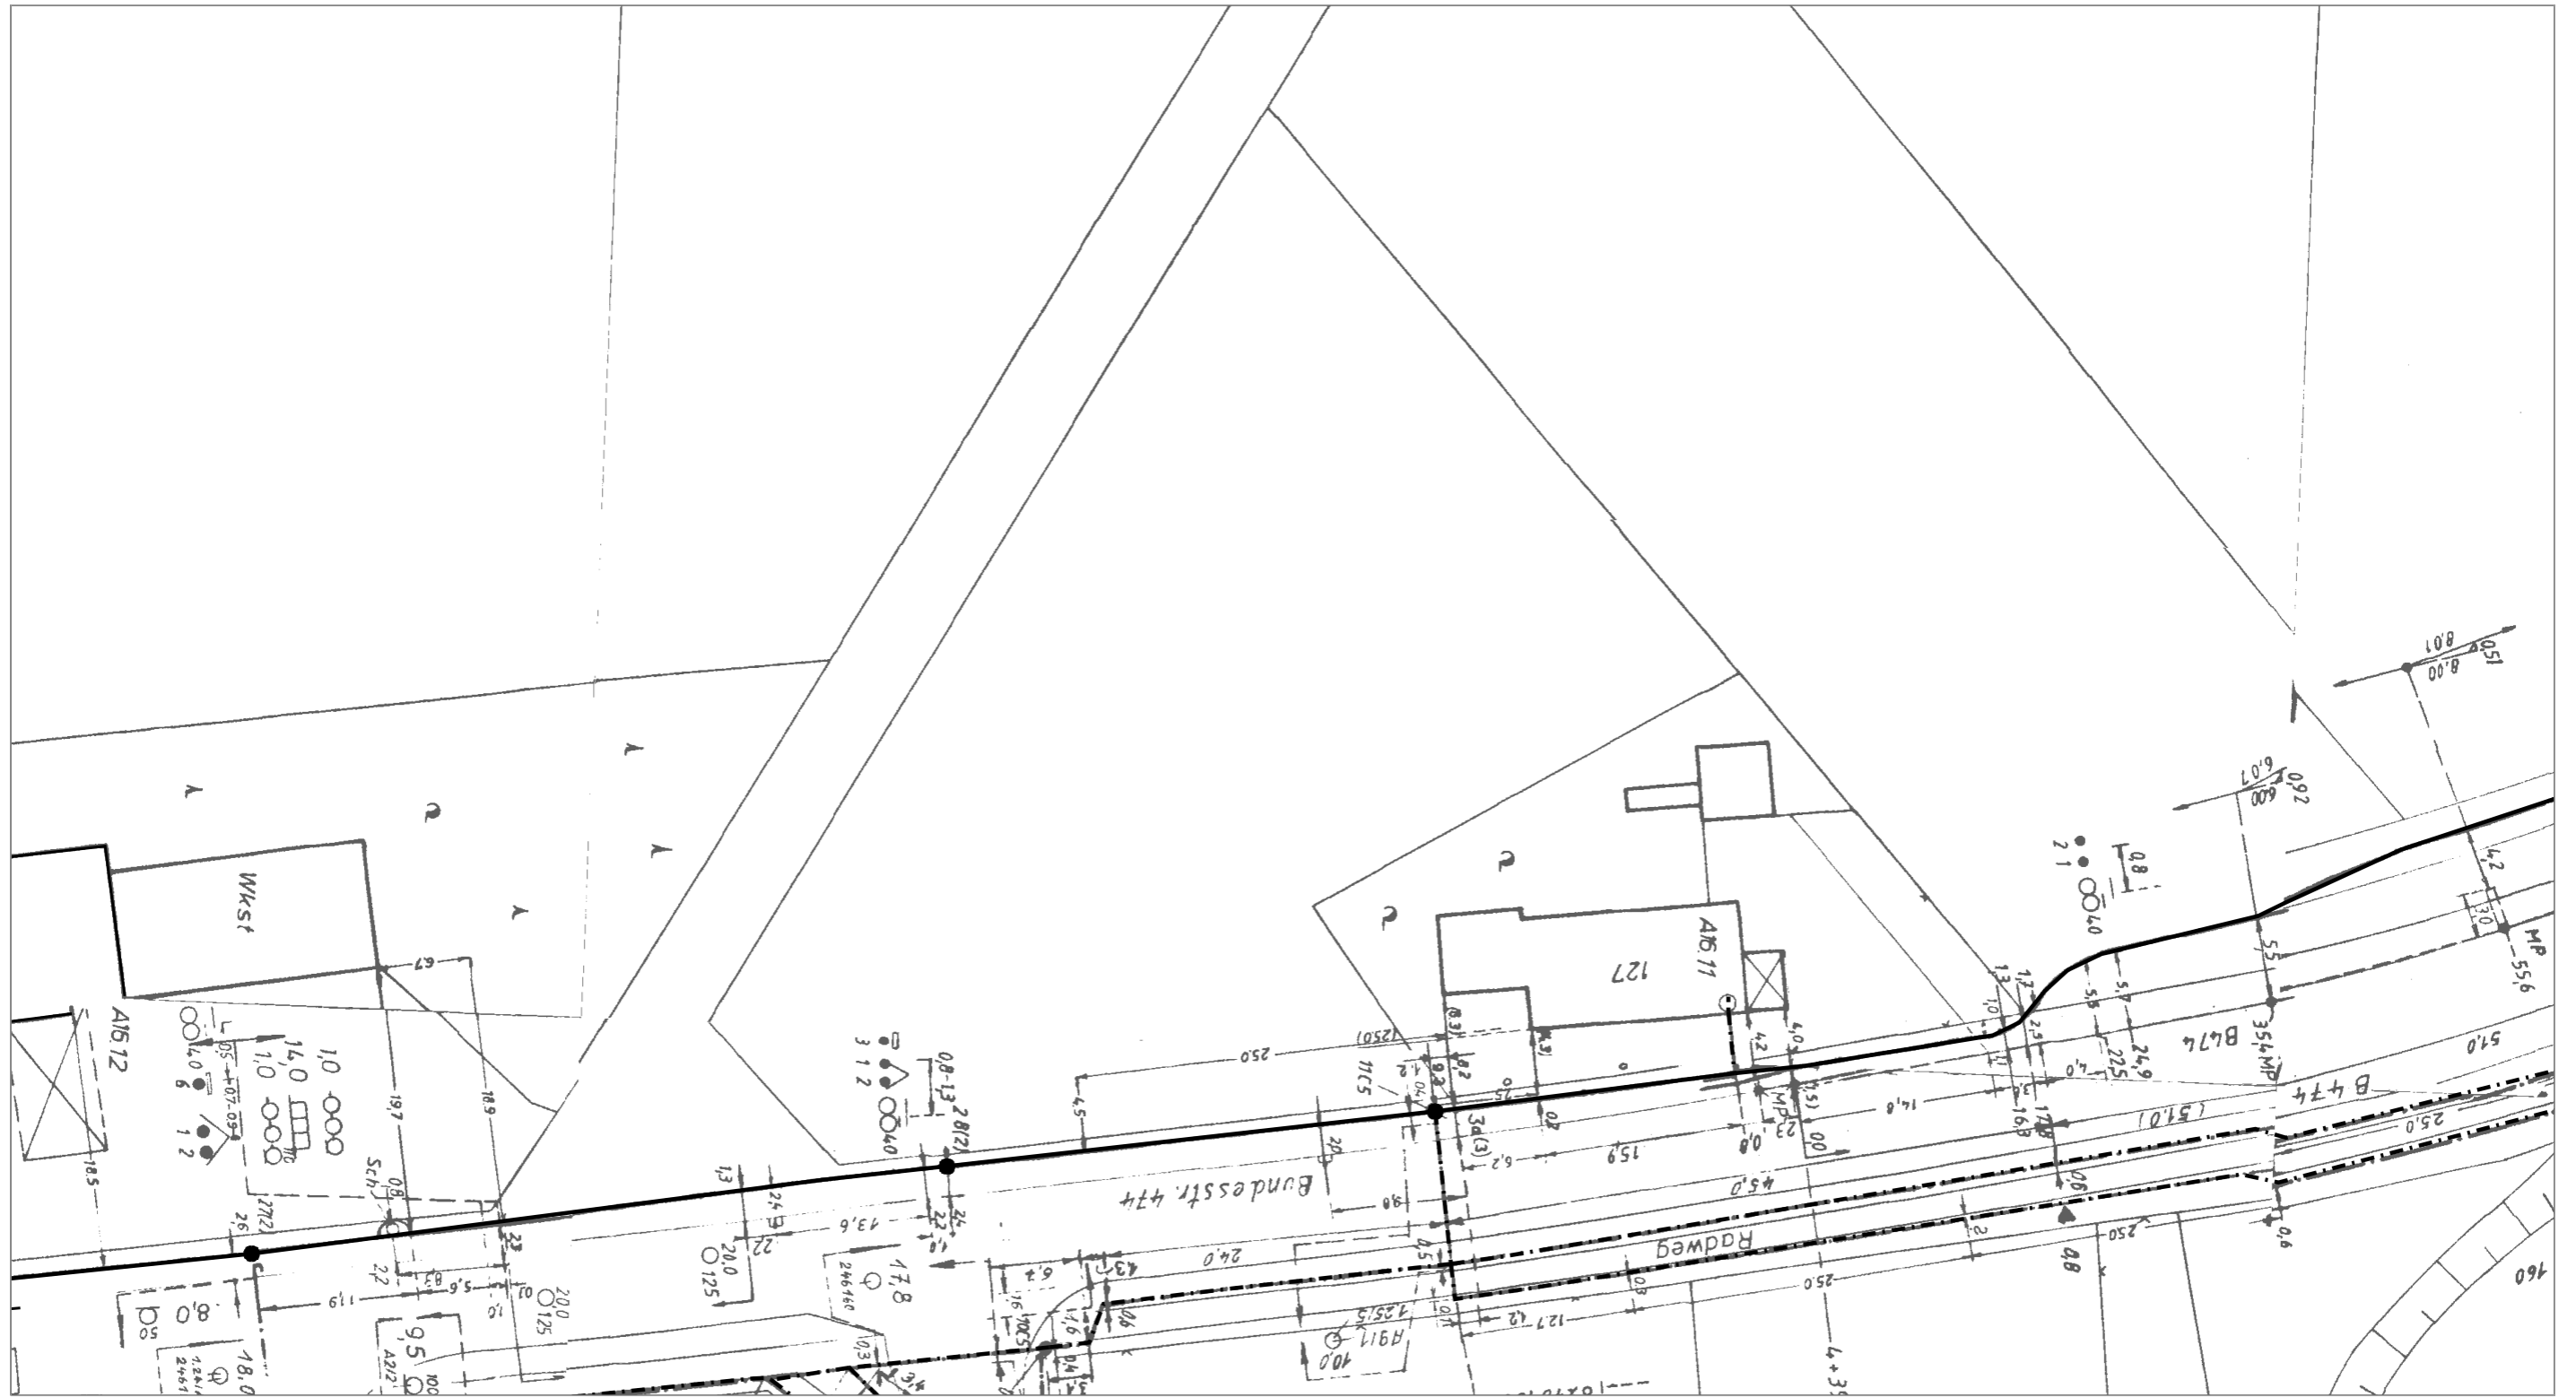