



| Nr | Bebauung | WE | Fläche |
|-----|------------------|-----------|----------------------------|
| 01 | Wohnhaus 2WE | 2 | 446 |
| 02 | Wohnhaus 2WE | 2 | 512 |
| 03 | Wohnhaus 2WE | 2 | 588 |
| 04 | Mehrparteienhaus | 6 | 809 |
| 05a | Mehrparteienhaus | 6 | 560 |
| 05b | Mehrparteienhaus | 0 | 246 |
| 06 | Privatstraße | 0 | 448 |
| 07 | Verkehrsfläche | 0 | 320 |
| | | 18 | 3.929 m² |

SF - private Spielfläche
 NA - private Nebenanlagen



ENTWURFSPLANUNG

Bauherrschaft
Herr Christof Horstmöller
 Stripperhook 16
 48653 Coesfeld-Lette

Projekt
BP 154 Wohnquartier Lette Nord
 Coesfelder Straße
 48653 Coesfeld-Lette


Blattbezeichnung
Städtebaulicher Entwurf

| | |
|-----------------------------|------------------------------|
| Blatt-Nr.: BP 154 | Zusatz: - |
| Maßstab: 1:500 | Blattgröße: 0,58m x 0,45m |
| Datum: 15.05.2024 | Bearbeitet: GT/MT |

ARCHITEKTUR STADTPLANUNG

Architekturbüro
Thume + Kösters
 Architekten PartGmbB

Jakobiring 3 48653 Coesfeld
 Tel: 02541-981230 Fax: 981231
 info@thume-koesters.archi
 www.thume-koesters.archi

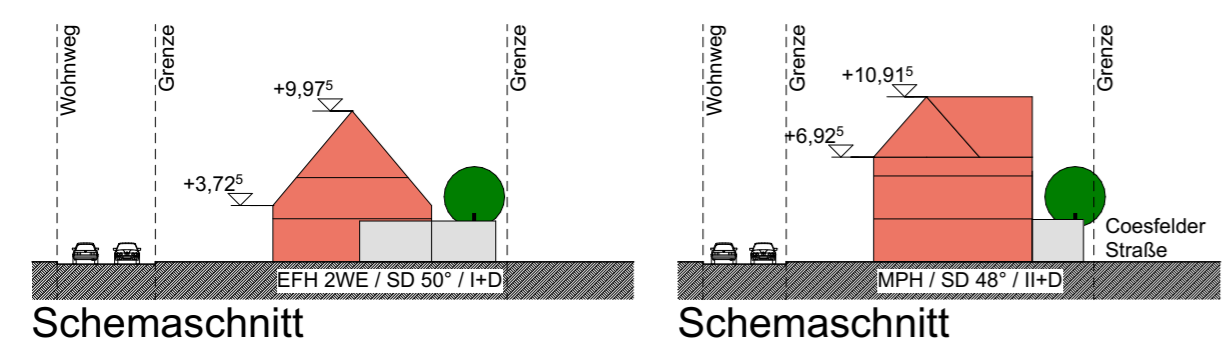

Carports und Garagen mit Gründächern

Wasserdurchlässige Flächen vor Carports und Garagen