

post welters + partner mbB | Architekten &
Stadtplaner BDA/SRL
Maike Klatt
Arndtstr. 37
44135 Dortmund

info@post-welters.de

Datum Evonik-Referenznummer BIL-Leitungsanfrage
29.06.2023 EV-10000-127

**Betreff: Frühzeitige Beteiligung der Behörden und sonstigen
Träger öffentlicher Belange zum Bebauungsplan Nr. 167
"Wohnquartier zwischen Billerbecker Straße / Lange Stiege"
Coesfeld**

Sehr geehrte Damen und Herren,

in dem in Ihrer Leitungsanfrage angegebenen Bereich verlaufen
keine der durch uns betreuten Fernleitungen.

Bei Rückfragen kontaktieren Sie uns unter:
fernleitungsauskunft@evonik.com

Bei Änderung Ihrer Planung bitten wir um erneute Anfrage.

Mit freundlichen Grüßen

Evonik Operations GmbH | BL Logistics

Dieses Dokument ist ohne Unterschrift gültig.

Evonik Operations GmbH
Pipelines | BL Logistics
Paul-Baumann-Straße 1 | PB 44
45772 Marl
fernleitungsauskunft@evonik.com

Evonik Operations GmbH
Rellinghauser Straße 1-11
45128 Essen
Telefon +49 201 177-01
Telefax +49 201 177-3475
www.evonik.de

Aufsichtsrat
Dr. Harald Schwager, Vorsitzender
Geschäftsführung
Dr. Joachim Dahm
Johann-Caspar Gammelin
Lauren Kjeldsen
Dr. Claudine Mollenkopf

Sitz der Gesellschaft: Essen
Registergericht:
Amtsgericht Essen
Handelsregister B 20227

Netzauskunft

PLEdoc GmbH · Postfach 12 02 55 · 45312 Essen

Telefon 0201/36 59 - 500
E-Mail netzauskunft@pledoc.depost welters + partner mbB
Maike Klatt
Arndtstraße 37
44135 Dortmundzuständig Yvonne Schemberg
Durchwahl 0201/3659-125

Ihr Zeichen	Ihre Nachricht vom	Anfrage an	unser Zeichen	Datum
	27.06.2023	PLEdoc	20230605297	29.06.2023

Frühzeitige Beteiligung der Behörden und sonstigen Träger öffentlicher Belange zum Bebauungsplan Nr. 167 "Wohnquartier zwischen Billerbecker Straße / Lange Stiege" der Stadt Coesfeld; Beteiligung der Behörden sowie sonstigen Träger öffentlicher Belange und der Öffentlichkeit gemäß den §§ 3 (1) und 4 (1) BauGB

Sehr geehrte Damen und Herren,

wir beziehen uns auf Ihre o.g. Maßnahme und teilen Ihnen hierzu mit, dass von uns verwaltete Versorgungsanlagen der nachstehend aufgeführten Eigentümer bzw. Betreiber von der geplanten Maßnahme **nicht betroffen** werden:

- OGE (Open Grid Europe GmbH), Essen
- Kokereigasnetz Ruhr GmbH, Essen
- Ferngas Netzgesellschaft mbH (FG), Netzgebiet Nordbayern, Schwaig bei Nürnberg
- Mittel-Europäische Gasleitungsgesellschaft mbH (MEGAL), Essen
- Mittelrheinische Erdgastransportleitungsgesellschaft mbH (METG), Essen
- Nordrheinische Erdgastransportleitungsgesellschaft mbH & Co. KG (NETG), Dortmund
- Trans Europa Naturgas Pipeline GmbH (TENP), Essen
- Uniper Energy Storage GmbH, Düsseldorf: Erdgasspeicher Epe, Eschenfelden, Krummhörn

Hinsichtlich der Maßnahmen zum Ausgleich und zum Ersatz der Eingriffsfolgen entnehmen wir den Unterlagen, dass die Kompensationsmaßnahmen erst im weiteren Verfahren festgelegt werden bzw. keine Erwähnung finden.

Wir weisen darauf hin, dass durch die Festsetzung planexterner Ausgleichsflächen eine Betroffenheit von uns verwalteter Versorgungseinrichtungen nicht auszuschließen ist. Wir bitten um Mitteilung der planexternen Flächen bzw. um weitere Beteiligung an diesem Verfahren.

Maßgeblich für unsere Auskunft ist der im Übersichtsplan markierte Bereich. Dort dargestellte Leitungsverläufe dienen nur zur groben Übersicht.

Achtung: Eine Ausdehnung oder Erweiterung des Projektbereichs bedarf immer einer erneuten Abstimmung mit uns.

Geschäftsführer: Marc-André Wegener

PLEdoc GmbH · Gladbecker Straße 404 · 45326 Essen
Telefon: 0201 / 36 59-0 · Internet: www.pledoc.de
Amtsgericht Essen - Handelsregister B 9864 · USt-IdNr. DE 170738401Zertifikatsnummer
45326/10-22Zertifiziert nach
DIN EN ISO 9001:2015

Mit freundlichen Grüßen
PLEdoc GmbH

-Dieses Schreiben ist ohne Unterschrift gültig-


Anlage(n)

Übersichtskarte (© NavLog/GeoBasis-DE / BKG 2020 / geoGLIS OHG (p) by Intergraph

Datenschutzhinweis:

Im Rahmen der Netzauskunft, werden die von Ihnen angegebenen personenbezogenen Daten zum Zweck der Bearbeitung Ihres Anliegens und zur Kontaktaufnahme mit Ihnen verarbeitet. Rechtsgrundlage der Verarbeitung ist Art. 6 Abs. 1 lit. c DSGVO. Die Aufbewahrungs- bzw. Lösungsfrist beträgt 10 Jahre, sofern nicht bei einer von uns jährlich durchgeführten Überprüfung ein Zweckfortfall der Aufbewahrung festgestellt wird.

Sie haben das Recht auf Auskunft, Berichtigung, Löschung oder Einschränkung und Übertragbarkeit der Sie betreffenden personenbezogenen Daten. Zudem haben Sie das Recht auf Widerspruch gegen die Verarbeitung Ihrer personenbezogenen Daten.

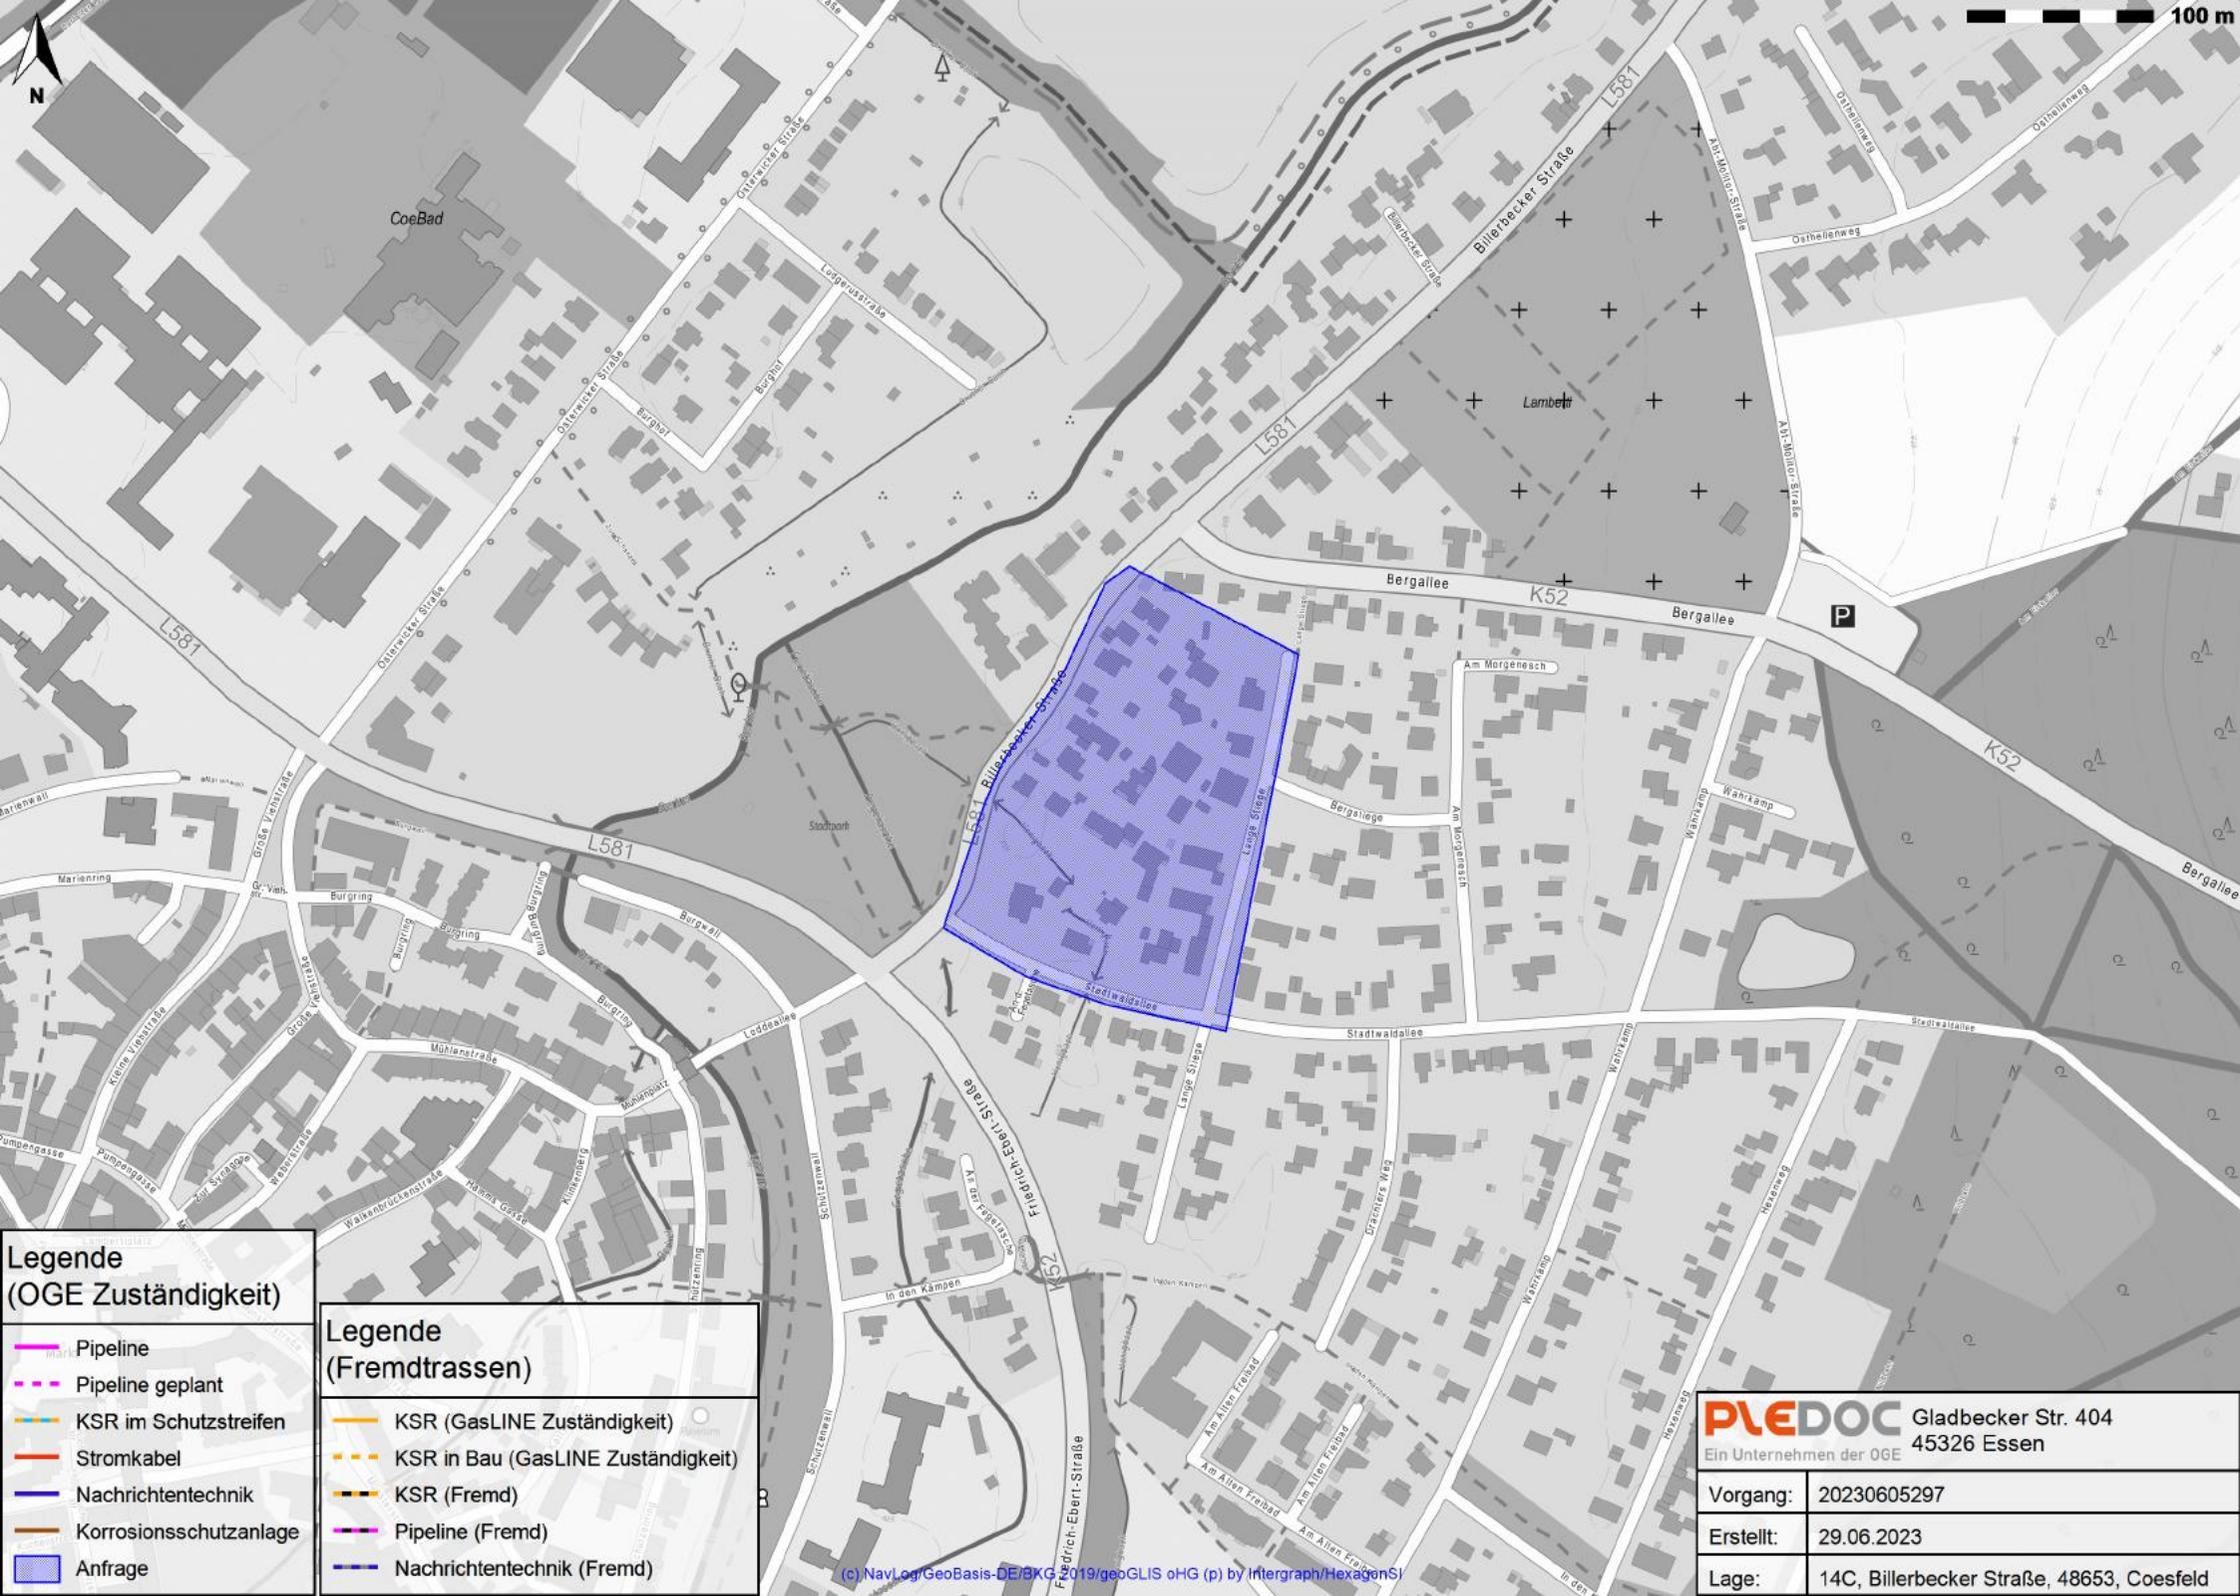

**Legende
(OGZ Zuständigkeit)**

- Pipeline
- - - Pipeline geplant
- KSR im Schutzstreifen
- Stromkabel
- Nachrichtentechnik
- Korrosionsschutzanlage
- Anfrage

**Legende
(Fremdtrassen)**

- KSR (GasLINE Zuständigkeit)
- - - KSR in Bau (GasLINE Zuständigkeit)
- - - KSR (Fremd)
- Pipeline (Fremd)
- Nachrichtentechnik (Fremd)

PLEDOC Gladbecker Str. 404
 Ein Unternehmen der OGE 45326 Essen

Vorgang: 20230605297

Erstellt: 29.06.2023

Lage: 14C, Billebecker Straße, 48653, Coesfeld

Vidal Blanco, Bärbel

Leitungsauskunft - Vorgangs-Nr. 181626, Stadt Coesfeld - Bebauungsplan Nr. 167 Wohnquartier zwischen Billerbecker Straße / Lange Stiege

An: info@post-welters.de,

Umgeleitet von: post welters + partner mbB Architekten & Stadtplaner BDA/SRL,

Umgeleitet an: bürointern -klatt, bürointern -sterl

Sehr geehrte Damen und Herren,

im Planbereich der o. a. Maßnahme verlaufen keine Höchstspannungsleitungen unseres Unternehmens.

Planungen von Höchstspannungsleitungen für diesen Bereich liegen aus heutiger Sicht nicht vor.

Wir gehen davon aus, dass Sie bezüglich weiterer Versorgungsleitungen die zuständigen Unternehmen beteiligt haben.

Mit freundlichen Grüßen

Bärbel Vidal Blanco

Amprion GmbH

Asset Management

Bestandssicherung Leitungen

Robert-Schuman-Straße 7, 44263 Dortmund

Telefon +49 231 5849-15711

baerbel.vidal@amprion.net

www.amprion.net

<https://www.amprion.net/Information-Datenschutz.html>

Aufsichtsrat: Uwe Tigges (Vorsitzender)

Geschäftsführung: Dr. Hans-Jürgen Brick (Vorsitzender), Dr. Hendrik Neumann, Peter Rüth

Sitz der Gesellschaft: Dortmund - Eingetragen beim Amtsgericht Dortmund - Handelsregister-Nr. HRB 15940

Lobbyregister-Nr. R002477 | EU-Transparenzregister Nr. 426344123116-68

#VielfaltVerbindet

Thyssengas GmbH, Postfach 10 40 42, 44040 Dortmund

post welters + partner mbB
Maike Klatt
Arndtstraße 37
44135 Dortmund

**Integrity Management
Dokumentation / Netzauskunft**

Ihre Zeichen	27.06.2023
Ihre Nachricht	20230710_0031_V01
Unsere Zeichen	+49 231 91291-2277
Telefon	+49 231 91291-2266
Telefax	leitungsauskunft@thyssengas.com
E-Mail	

Dortmund, 10.07.2023

Behördliche Planung, diverse Behördliche Planung

Bebauungsplan Nr. 167 "Wohnquartier zwischen Billerbecker Straße / Lange Stiege"

Sehr geehrte Damen und Herren,

von dem zuvor genannten behördlichen Verfahren werden weder geplante noch vorhandene Anlagen unserer Gesellschaft betroffen.

Unter der Voraussetzung, dass die Planungsgrenzen beibehalten werden, ist eine weitere Beteiligung an dem Verfahren nicht erforderlich.

Mit freundlichen Grüßen
Thyssengas GmbH

Dieses Schreiben wurde maschinell erstellt und bedarf daher keiner Unterschrift.

Anlagen:

TG_20230710_0031_V01_Auskunft_Übersicht.pdf
TG_20230710_0031_V01_TG-Datenschutzinformationen.pdf



Thyssengas GmbH

Emil-Moog-Platz 13
44137 Dortmund

T +49 231 91291-0
I www.thyssengas.com


Geschäftsführung:
Dr. Thomas Gößmann
(Vorsitzender),
Jörg Kamphaus

Aufsichtsratsvorsitzender:
Hilko Schomerus

Sitz der Gesellschaft:
Dortmund
Eingetragen beim
Amtsgericht Dortmund
Handelsregister-Nr.
HRB 21273

Bankverbindung:
Commerzbank Essen
BLZ 360 400 39
Kto.-Nr. 140 290 800
IBAN:
DE64 3604 0039 0140 2908 00
BIC: COBADEFF360

USt.-IdNr. DE 119497635

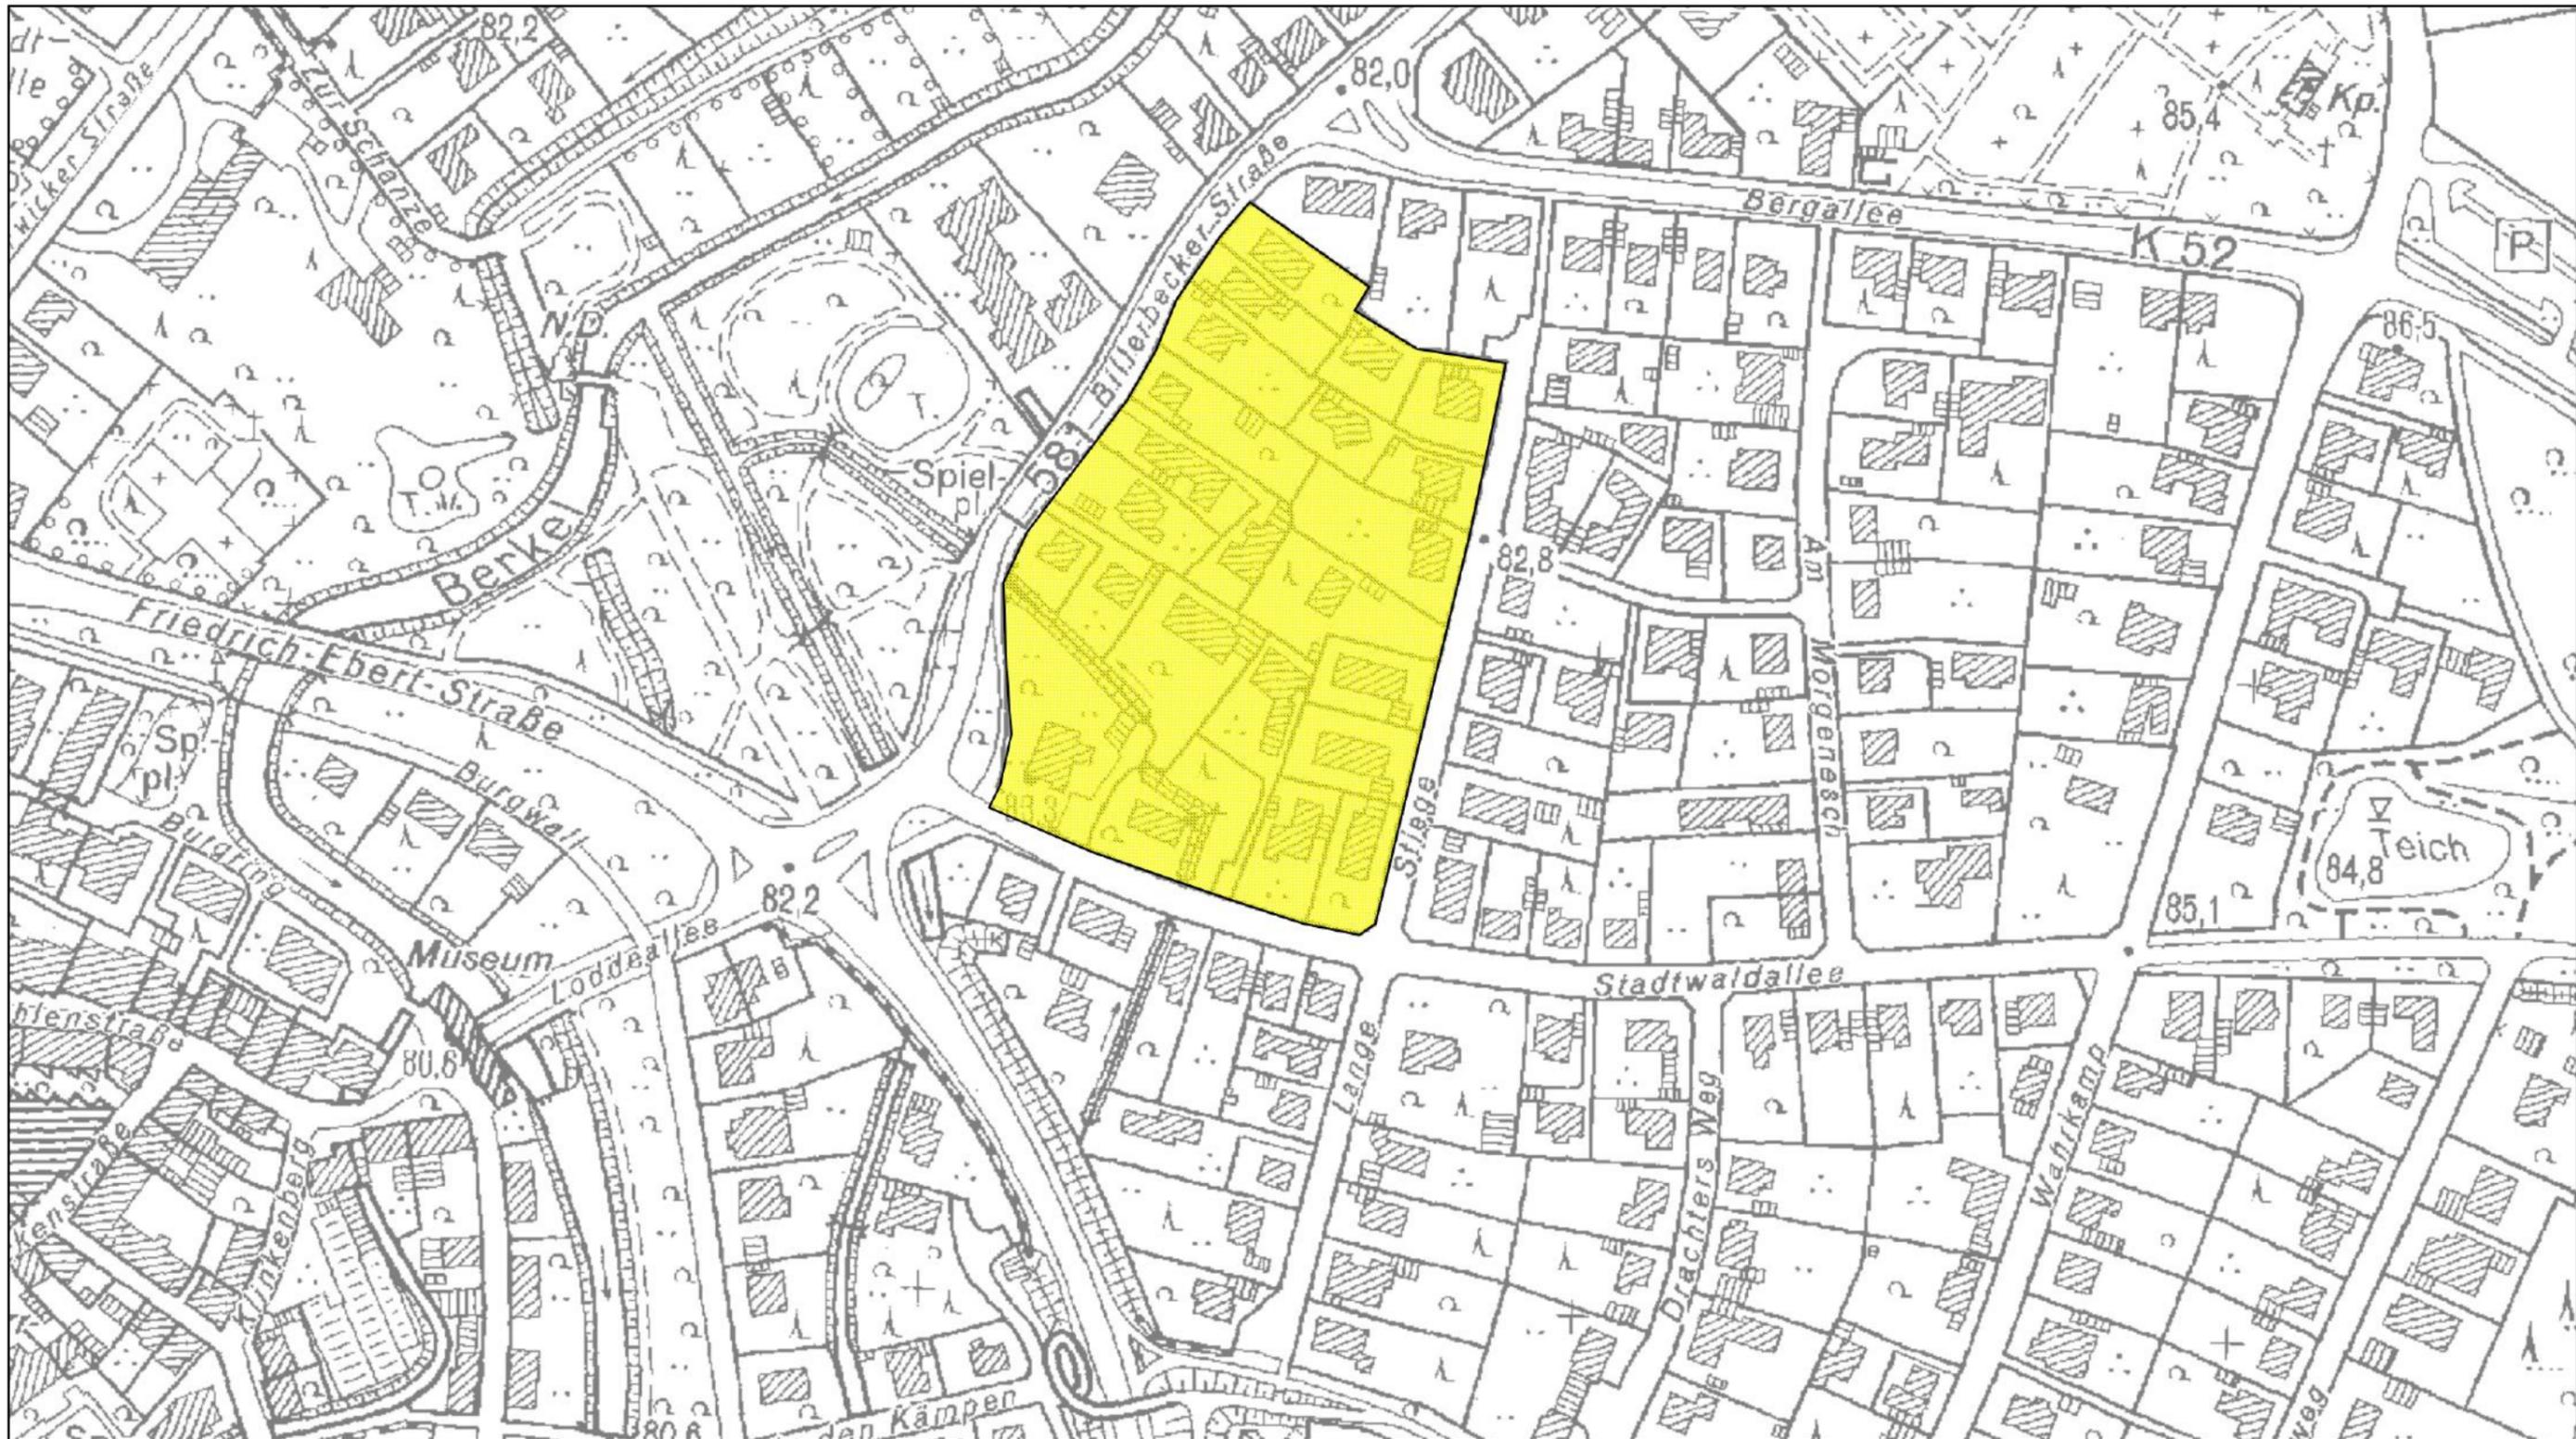

In diesem Übersichtsplan sind die Veränderungen des Gasfernleitungsnetzes nicht tagesaktuell nachgewiesen. Die Darstellung der Leitungstrassen ist den Maßstabsebenen entsprechend generalisiert. Die genaue Lage und der Verlauf der Leitungen sind in jedem Fall durch fachgerechte Erkundungsmaßnahmen (Querschläge, Suchschlitze, Handschachtung o.a.) in Abstimmung mit unserer Betriebsstelle festzustellen. Die abgegebenen Pläne geben den Bestand zum Zeitpunkt der Auskunftserteilung wieder. Es ist darauf zu achten, dass zu Beginn der Bauphase immer aktuelle Pläne vor Ort vorliegen. Die Auskunft gilt nur für eigene Leitungen des Versorgungsunternehmens, so dass ggf. noch mit Anlagen anderer Versorgungsunternehmen gerechnet werden muss, bei denen weitere Auskünfte eingeholt werden müssen. Die Entnahme von Maßen durch Abgreifen aus dem Plan ist nicht zulässig. Stillgelegte Leitungen sind unter Umständen in diesem Übersichtsplan nicht dargestellt, können in der Örtlichkeit jedoch vorhanden sein.

- Gasfernleitungen:**
-  Verwaltung Thyssengas GmbH
 -  geplante Gasfernleitung
 -  stillgelegte Leitungsabschnitte
 -  Umbaumaßnahme
 -  Verwaltung durch Dritte (siehe Antwortschreiben)
- Kabel:**
-  Fernmeldekabel
 -  KKS-Kabel

Übersichtsplan
 Anlage zum Schreiben
 20230710_0031_V01



Projekt Behördliche Planung diverse Behördliche Planung

Straße / Ort
 Lange Stiege (48653) 29, Coesfeld

Maßstab 1 : 2000	Erstellt von B-I-D	Erstellt am 10.07.2023
---------------------	-----------------------	---------------------------

© Geobasis NRW 2011; © GeoBasis-DE / BKG 2011; © 2011 

60.52 Datenschutzinformationen zur Netzauskunft und Einweisung von Fremdfirmen

Wir bei der Thyssengas nehmen den Schutz Ihrer personenbezogenen Daten sehr ernst. Ihre Privatsphäre ist für uns ein wichtiges Anliegen. Wir verarbeiten Ihre personenbezogenen Daten im Einklang mit den jeweils anwendbaren gesetzlichen Datenschutzanforderungen zu den nachfolgend aufgeführten Zwecken. Personenbezogene Daten im Sinne dieser Datenschutzinformation sind sämtliche Informationen, die einen Bezug zu Ihrer Person aufweisen.

Verantwortlicher

Thyssengas GmbH
Emil-Moog-Platz 13, 44137 Dortmund

Datenschutzbeauftragter

Thyssengas GmbH
datenschutz@thyssengas.com

Rechtsgrundlage der Verarbeitung

Rechtsgrundlage für die Verarbeitung von Daten im Rahmen der Netzauskunft und Einweisung von Fremdfirmen ist das berechtigte Interesse der Thyssengas, die Einhaltung der in §49 (1) EnWG geforderten allgemein anerkannten Regeln der Technik nachweisen zu können.

Zweck der Verarbeitung

Die Verarbeitung der personenbezogenen Daten ist Bestandteil der Dokumentation einer erfolgten Informationsbereitstellung (Planwerk, Auflagen und Sicherungsmaßnahmen). Ebenso die Identifizierbarkeit im Falle eines sicherheitsrelevanten Vorfalles.

Empfänger der Daten

Es erhalten diejenigen Stellen Zugriff auf Ihre Daten, die diese zur Erfüllung unserer vertraglichen und gesetzlichen Pflichten benötigen. Dazu gehören auch die von uns beauftragten Dienstleister. Selbstverständlich werden diese Empfänger auf die Einhaltung unserer datenschutzrechtlichen und sicherheitstechnischen Anforderungen verpflichtet. Darüber hinaus erhalten Dritte grundsätzlich keinen Zugriff zu Ihren Daten, es sei denn es liegt eine Rechtsgrundlage vor. Dies ist insbesondere der Fall, wenn gesetzliche Vorschriften uns zur Weitergabe verpflichten oder eine Einwilligung Ihrerseits vorliegt.

Thyssengas lässt einzelne Aufgaben und Serviceleistungen durch sorgfältig ausgewählte und beauftragte (IT-) Dienstleister ausführen, welche ihren Sitz innerhalb der EU haben. Eine Datenübermittlung in Länder außerhalb der EU findet nicht statt.

Dauer der Speicherung

Nicht mehr benötigte Daten werden von uns unverzüglich gelöscht, sofern dem keine gesetzlichen Aufbewahrungsfristen oder andere sachliche Gründe entgegenstehen.

Ihre Rechte

- Auskunft, Berichtigung, Löschung etc.: Gerne geben wir Ihnen Auskunft darüber, ob und welche personenbezogenen Daten von Ihnen bei uns gespeichert sind und an wen wir diese ggf. weitergegeben haben. Nach Maßgabe der gesetzlichen Bestimmungen können Sie folgende weitere Rechte geltend machen: Berichtigung, Löschung, Einschränkung der Verarbeitung (Sperrung für bestimmte Zwecke) sowie Datenübertragung.
- Widerspruchsrecht gegen Direktwerbung, etc.: Sofern wir eine Verarbeitung von Daten auf Grundlage der sog. Interessenabwägung vornehmen, haben Sie jederzeit das Recht aus Gründen, die sich aus Ihrer besonderen Situation ergeben, gegen diese Verarbeitung Widerspruch einzulegen. Insbesondere haben Sie das Recht, Widerspruch gegen die Verarbeitung zu Werbezwecken einzulegen.
- Widerrufsrecht: Sofern Sie uns eine gesonderte Einwilligung für die Verarbeitung Ihrer Personenbezogenen Daten erteilt haben, können Sie diese jederzeit uns gegenüber widerrufen. Die Rechtmäßigkeit der Verarbeitung Ihrer Daten bis zum Widerruf bleibt von einem Widerruf unberührt.
- Fragen oder Beschwerden: Sie haben das Recht, sich bei Fragen oder Beschwerden an die zuständige Aufsichtsbehörde zu wenden. Eine Übersicht über die Landesdatenschutzbeauftragten mit ihren Kontaktinformationen finden Sie auf der folgenden Webseite der Bundesbeauftragten für den Datenschutz und die Informationsfreiheit: https://www.bfdi.bund.de/DE/Infothek/Anschriften_Links/anschriften_links-node.html

B **bauleitplanung**

AW: Frühzeitige Beteiligung der Behörden und sonstigen Träger öffentlicher Belange zum Bebauungsplan Nr. 167 "Wohnquartier zwischen Billerbecker Straße / Lange Stiege" Coesfeld

An: Maike Klatt, post welters + partner mbB Architekten & Stadtplaner BDA/SRL ,

Umgeleitet von: post welters + partner mbB Architekten & Stadtplaner BDA/SRL,

Umgeleitet an: bürointern -klatt, bürointern -sterl

Sehr geehrte Frau Klatt,

Vielen Dank für die frühzeitige Beteiligung in dem o.g. Bauleitplanverfahren. Gegen die Aufstellung des B-Plans 167 „Wohnquartier zwischen Billerbecker Straße und Lange Stiege“ bestehen seitens der Stadtwerke Coesfeld GmbH keine grundsätzlichen Bedenken.

Da es sich um ein Bestandsgebiet handelt, ist die Versorgung mit Erdgas, Trinkwasser und Strom über die vorhandenen Leitungssysteme gewährleistet. Sollte in dem Gebiet eine hohe Stromeinspeiseleistung durch PV-Anlagen errichtet werden oder große Bezugsleistung bereitgestellt werden müssen, ist ggf. ein Netzausbau notwendig.

Eine Löschwasserbereitstellung gemäß dem DVGW Arbeitsblatt W405 aus dem öffentlichen Trinkwassernetz von 96 m³/h über einen Zeitraum von 2h über die Summe der im Umkreis von 300m befindlichen Hydranten ist bei einem ungestörtem Netzbetrieb möglich.

Wir bitten Sie uns im weiteren Planverfahren frühzeitig zu beteiligen.

Vielen Dank!

Mit freundlichen Grüßen

Torben Hermann
Netzentwicklung / EEG-Anlagen

T +49 2863 9567-757

E t.hermann@emergy.de

W www.emergy.de

Die **EMERGY** ist die Führungs- und Servicegesellschaft für die Stadtwerke Borken/Westf. GmbH und die Wirtschaftsbetriebe der Stadt Coesfeld GmbH.

EMERGY Führungs- und Servicegesellschaft mbH

Landsbergallee 2, 46342 Velen | Geschäftsführung: Ron Keßeler | Amtsgericht Coesfeld HR B 17302 | USt.-IdNr. DE 315 993 517

post welters + partner mbB
Arndtstraße 37
D-44135 Dortmund

Datum 24.07.2023

Stadt Coesfeld, Bebauungsplan Nr. 167 "Wohnquartier zwischen Billerbecker Straße / Lange Stiege"

Sehr geehrte Damen und Herren,

wir bedanken uns für Ihr Schreiben vom 27.06.2023.

Wir teilen Ihnen mit, dass die Vodafone-Gesellschaft(en) gegen die von Ihnen geplante Maßnahme keine Einwände geltend macht. In Ihrem Planbereich befinden sich Telekommunikationsanlagen unseres Unternehmens. Bei objektkonkreten Bauvorhaben im Plangebiet werden wir dazu eine Stellungnahme mit entsprechender Auskunft über unseren vorhandenen Leitungsbestand abgeben. Für Rückfragen stehen wir Ihnen gerne zur Verfügung. Bitte geben Sie dabei immer unsere obenstehende Vorgangsnummer an.

Bitte beachten Sie:

Bei einer Stellungnahme, z.B. wegen Umverlegung, Mitverlegung, Baufeldfreimachung, etc. oder eine Koordinierung/Abstimmung zum weiteren Vorgehen, dass die verschiedenen Vodafone-Gesellschaften trotz der Fusion hier noch separat Stellung nehmen. Demnach gelten weiterhin die bisherigen Kommunikationswege. Wir bitten dies für die nächsten Monate zu bedenken und zu entschuldigen.

Mit freundlichen Grüßen

Vodafone West GmbH

Dieses Schreiben wurde elektronisch erstellt und ist ohne Unterschrift gültig.



Order Entry

ZentralePlanung.ND@vodafone.com

Vodafone West GmbH, Ferdinand-Braun-Platz 1, 40549 Düsseldorf

[vodafone.de/business](https://www.vodafone.de/business)

Together we can

Vodafone West GmbH

Ferdinand-Braun-Platz 1, D-40549 Düsseldorf

[vodafone.de](https://www.vodafone.de)

Handelsregister: Amtsgericht Düsseldorf, HRB 95209

Sitz der Gesellschaft: Düsseldorf

Geschäftsführer/innen: Marcel de Groot, Ulrich Irnich, Carmen Velthuis

Vorsitzende des Aufsichtsrates: Stefanie Reichel

Steuernummer: 103/5700/2180

Eingang		gescannt. SN		Bezirksregierung Arnsberg	
post welters partner mbB					
- 2. AUG. 2023					
1353					
an:	ste / KLA				Uml.



Bezirksregierung Arnsberg • Postfach • 44025 Dortmund
Welters+Partner mbB
 Arndtstr. 37
 44135 Dortmund

**Abteilung 6 Bergbau
 und Energie in NRW**

Datum: 01.08.2023
 Seite 1 von 1

Aktenzeichen:
 65.52.1-2023-360
 bei Antwort bitte angeben

Auskunft erteilt:
 Julia Baginski
 julia.baginski@bezreg-arns-
 berg.nrw.de
 Telefon: 02931/82-3581
 Fax: 02931/82-3624

Dienstgebäude:
 Goebenstraße 25
 44135 Dortmund

Hauptsitz / Lieferadresse:
 Seibertzstr. 1, 59821 Arnsberg

Telefon: 02931 82-0

poststelle@bra.nrw.de
 www.bra.nrw.de

Servicezeiten:
 Mo-Do 08:30 – 12:00 Uhr
 13:30 – 16:00 Uhr
 Fr 08:30 – 14:00 Uhr

Landeshauptkasse NRW
 bei der Helaba:
 IBAN:
 DE59 3005 0000 0001 6835 15
 BIC: WELADED

Umsatzsteuer ID:
 DE123878675

Informationen zur Verarbeitung
 Ihrer Daten finden Sie auf der fol-
 genden Internetseite:
<https://www.bra.nrw.de/themen/d/datenschutz/>

**BP 167 „Wohnquartier zw. Billerbecker Straße/ Lange Stiege“
 Behördenbeteiligung**

Ihr Schreiben vom: 27.07.2023

Ihr Zeichen:

Sehr geehrte Damen und Herren,

zu den bergbaulichen Verhältnissen erhalten Sie folgende Hinweise:
 Der o.g. Planungsbereich liegt über dem auf Steinkohle verliehenen
 Bergwerksfeld „Coesfeld“ im Eigentum des Landes NRW. Aus wirt-
 schaftlichen und geologischen Gründen ist in den Bergwerksfeldern, die
 im Eigentum des Landes Nordrhein-Westfalen stehen, auch in absehba-
 rer Zukunft nicht mit bergbaulichen Tätigkeiten zu rechnen.

In den hier vorliegenden Unterlagen ist im Bereich des Plangebietes
 auch heute noch einwirkungsrelevanter Bergbau nicht verzeichnet.

Mit freundlichen Grüßen und Glückauf

Im Auftrag:

(Baginski)



Andreas.Wies@strassen.nrw.de

7. August 2023 um 11:09

AW: Frühzeitige Beteiligung der Behörden und sonstigen Träger öffentlicher Belange zum Bebauungsplan Nr. 167 "Wohnquartier zwischen Billerbecker Straße / Lange Stiege" Coesfeld

An: info@post-welters.de,

Umgeleitet von: post welters + partner mbB Architekten & Stadtplaner BDA/SRL,

Umgeleitet an: bürointern -klatt, bürointern -sterl

AZ.: [MSL-4403 2023-0007355](#)

Aufstellung des Bebauungsplanes Nr. 167 „Wohnquartier zwischen Billerbecker Straße /Lange Stiege“ in Coesfeld

Lage: L 581, Abschnitt 27, von Station 0,048 bis Station 0,279 innerhalb der festgesetzten Ortsdurchfahrt von Coesfeld

Sehr geehrte Damen und Herren,

gegen die Aufstellung des o.g. Bebauungsplanes werden meinerseits im Zuge der öffentlichen Auslegung der Planunterlagen keine Anregungen und Bedenken vorgetragen.

Ich weise vorsorglich darauf hin, dass evtl. Ansprüche auf aktiven oder passiven Lärmschutz gegenüber dem Straßenbaulastträger der L 581 nicht geltend gemacht werden können, da die Aufstellung des B-Planes in Kenntnis der Straße durchgeführt wird.

Das Inkrafttreten des Bebauungsplanes bitte ich mir zu gegebener Zeit mitzuteilen.

Mit freundlichen Grüßen

Andreas Wies

Landesbetrieb Straßenbau NRW
Regionalniederlassung Münsterland
Wahrkamp 30
48653 Coesfeld

Tel.: 02541/ 742 - 108

Fax: 02541 / 742 - 271

E-Mail: andreas.wies@strassen.nrw.de

Mit freundlichen Grüßen

i . A.

Andreas Wies