

Diskussion:  
auch IV-Geschossigkeit  
mit flach geneigtem Dach  
vertretbar?


II-III + D

Diskussion:  
auch II-Geschossigkeit  
mit Staffelgeschoss  
vertretbar?

II + D

Leitlinie Promenade gesetzt:

II + D

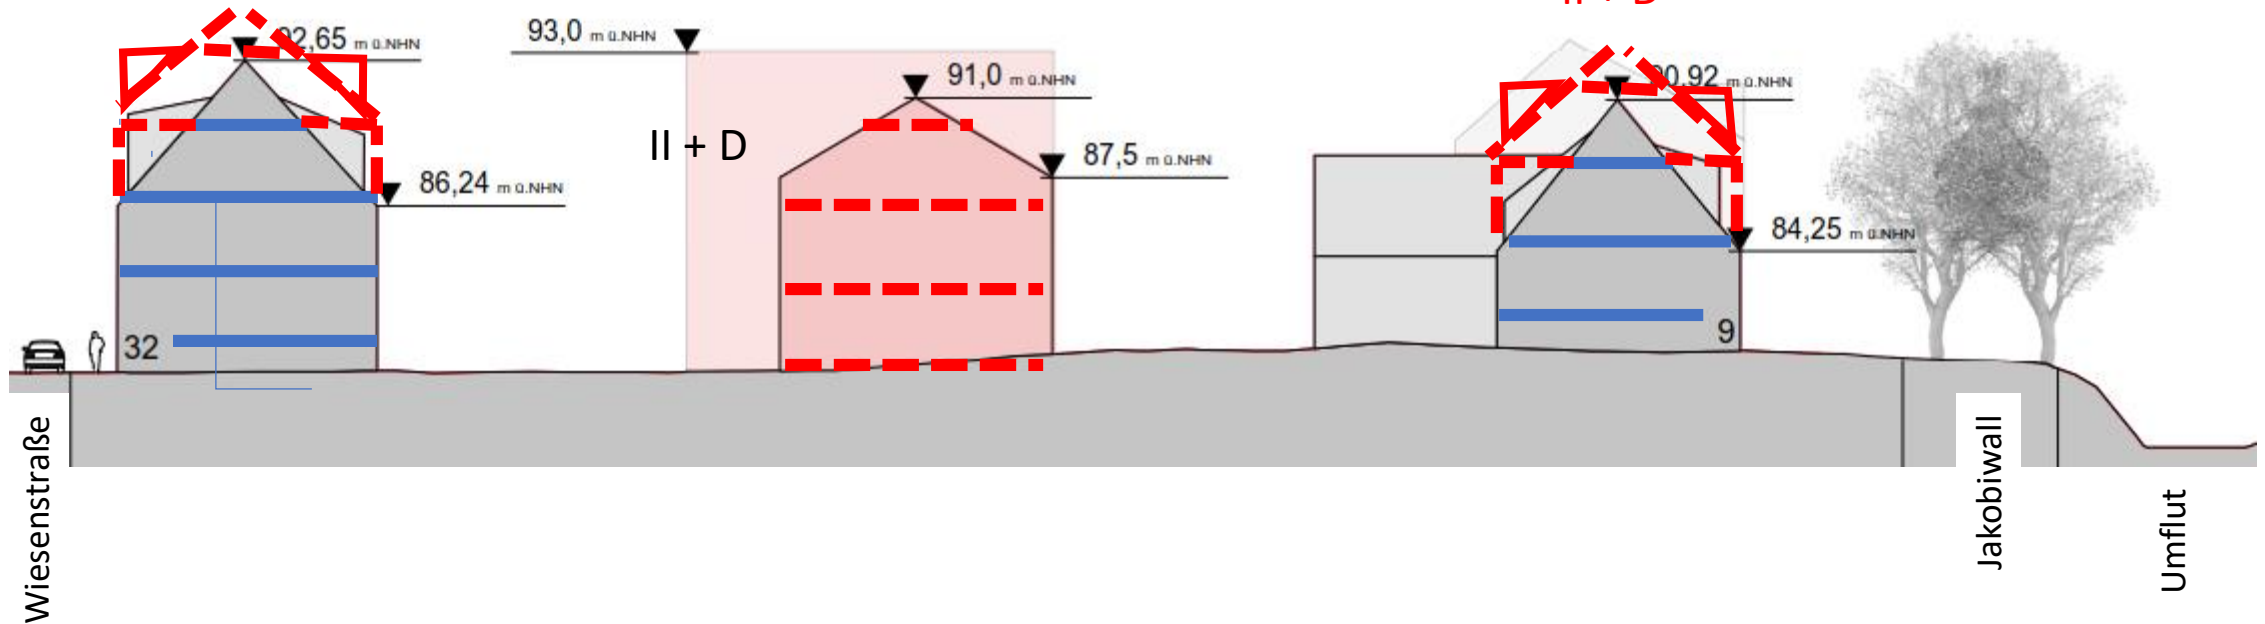

**Schnitt durch Blockbebauung Wiesenstraße – Jakobiwall**  
**Höhenentwicklung Bebauung**