




Stellplatzübersicht			
Ebene 7	28	Ebene 6	25
Ebene 5	28	Ebene 4	25
Ebene 3	28	Ebene 2	25
Ebene 1	26	Ebene 0	27
Gesamt	212		

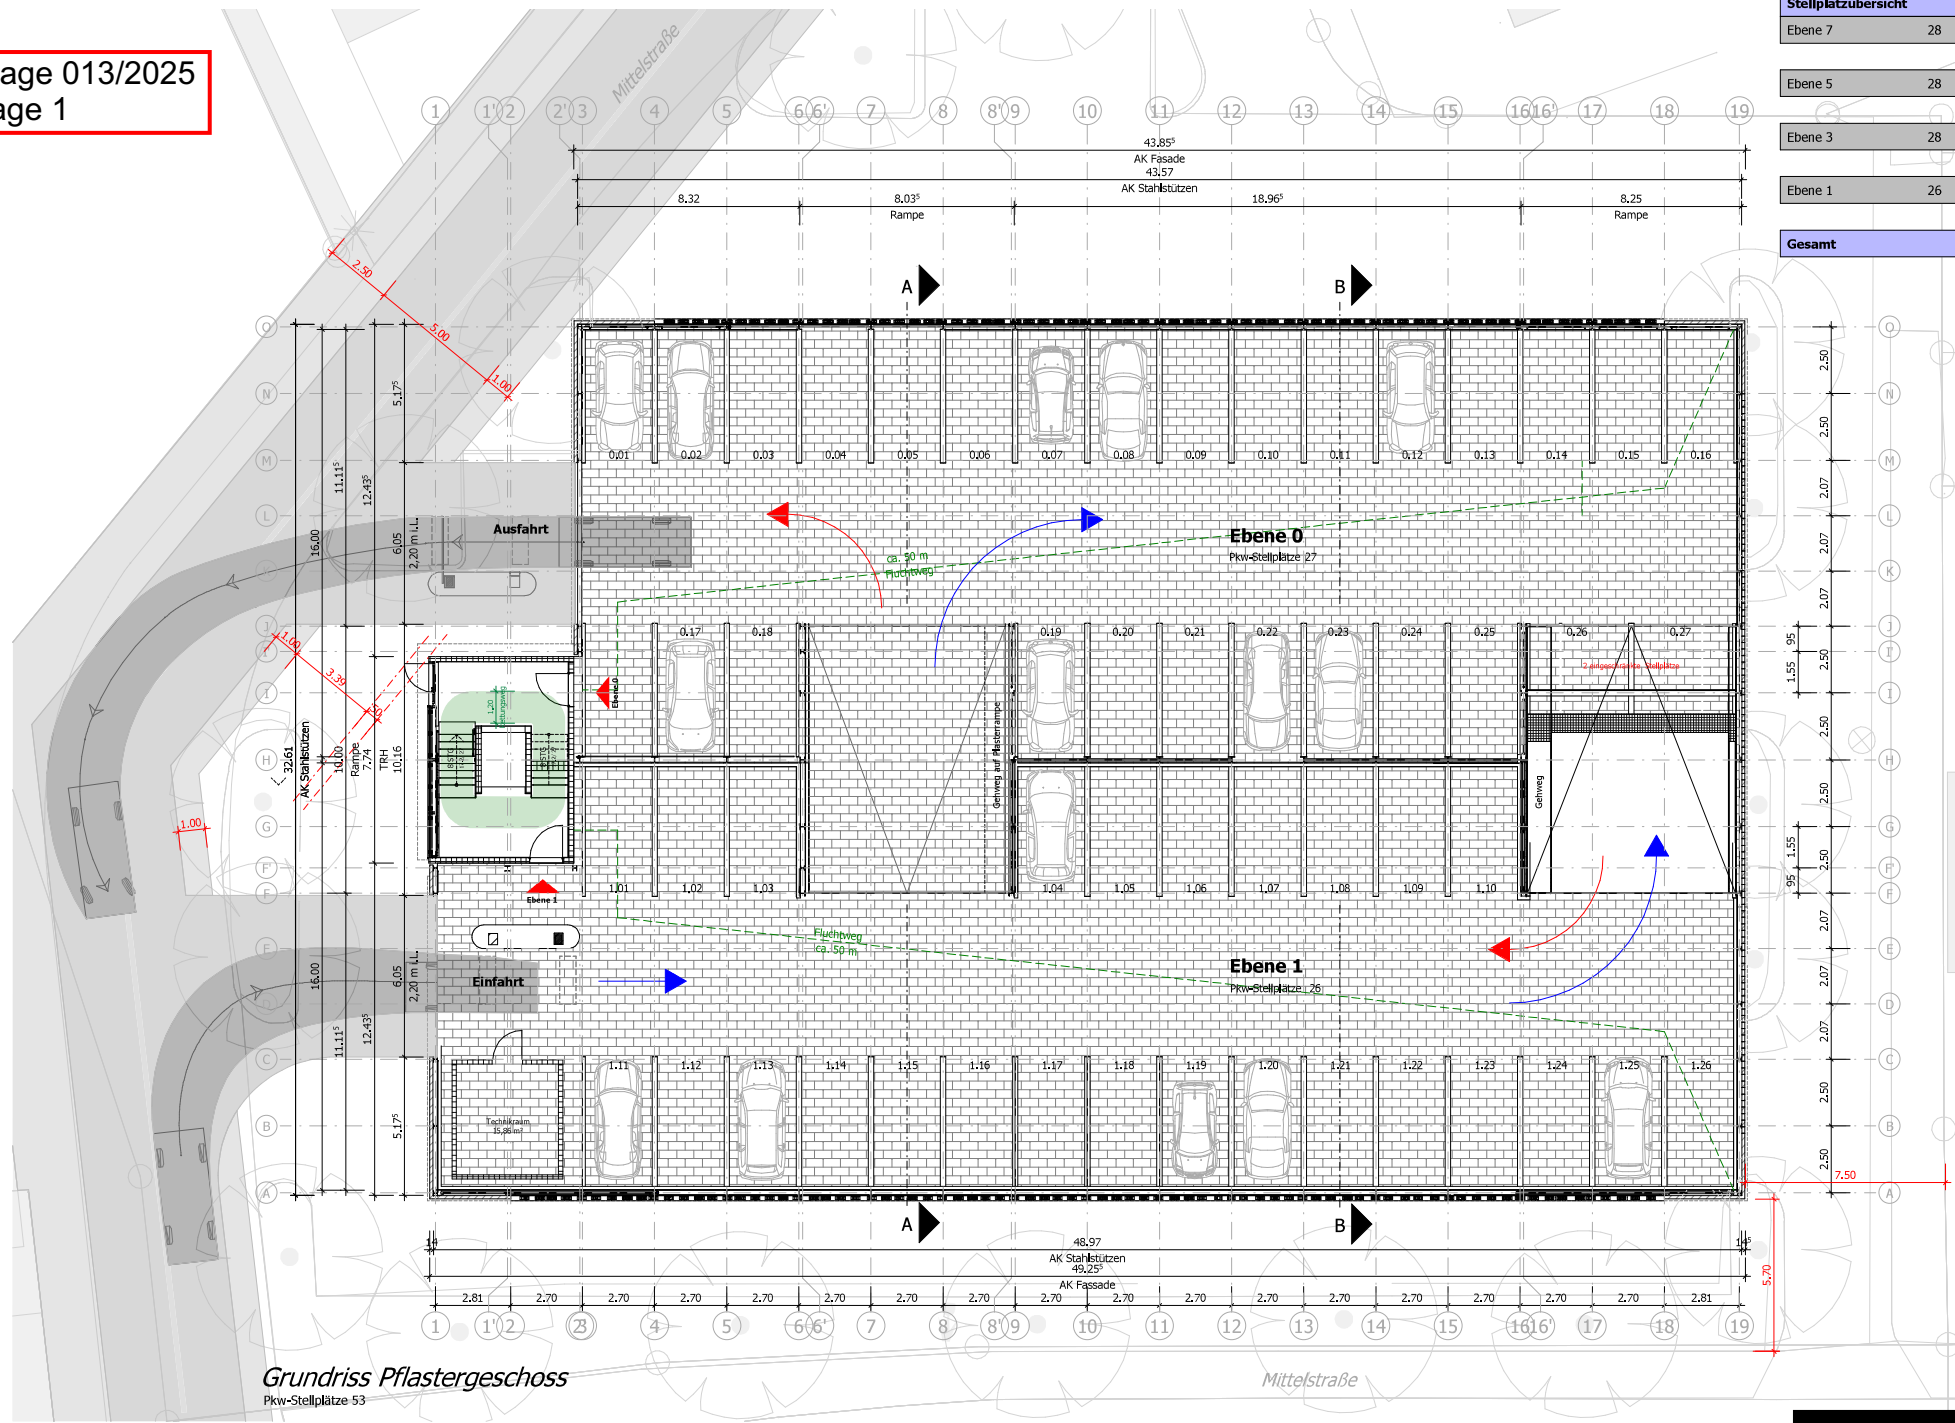


Grundriss Pflastergeschoss
Pkw-Stellplätze 53

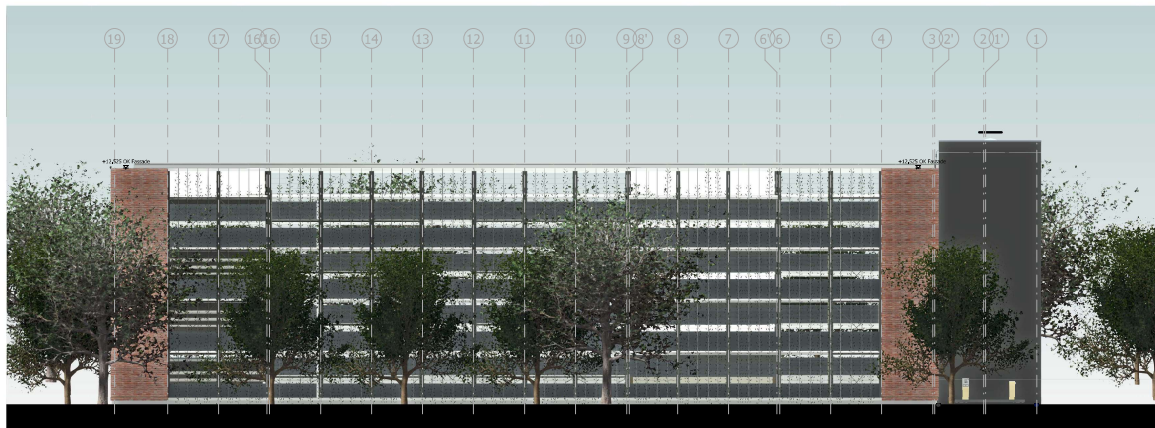

Ansicht Nord

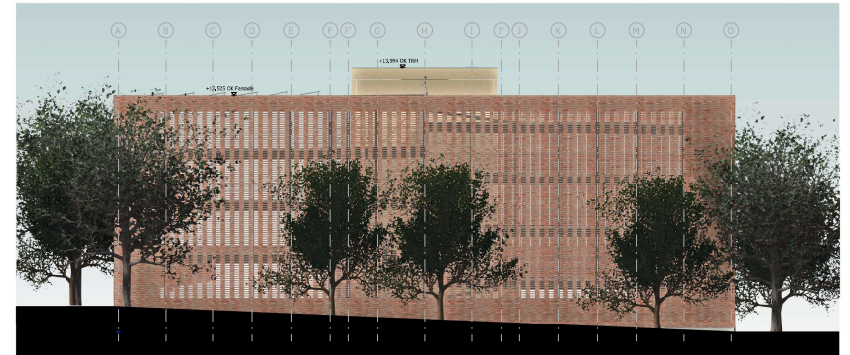

Ansicht Ost

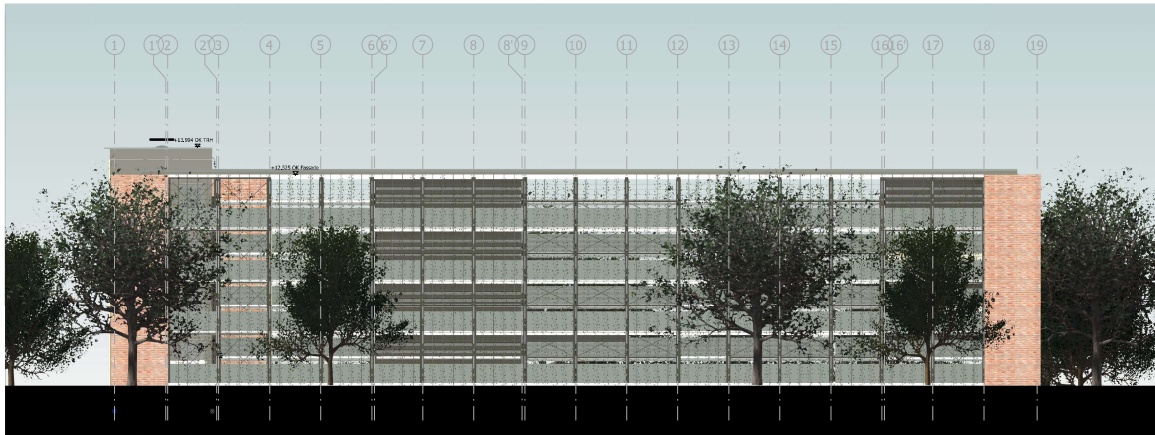

Ansicht Süd



Ansicht West

Neubau eines Parkhauses

Beauftragter:
Stadt Cottbus
März 2018
480/12 Cottbus

Projekt: 1011 - 010101010101

Ansichten