



Parkdeck Mittelstraße


Maßstab: 1:500

Bearbeiter: Ludorf, Holger

Datum: 20.01.2025

Bestandsplan

Quellennachweis der Kartengrundlage: © Kreis Coesfeld (2022) Datenlizenz
Deutschland – Namensnennung - Version 2.0 (www.govdata.de/dl-de/by-2-0)
Dieser Auszug dient nur der Information und begründet keinen rechtlichen Anspruch

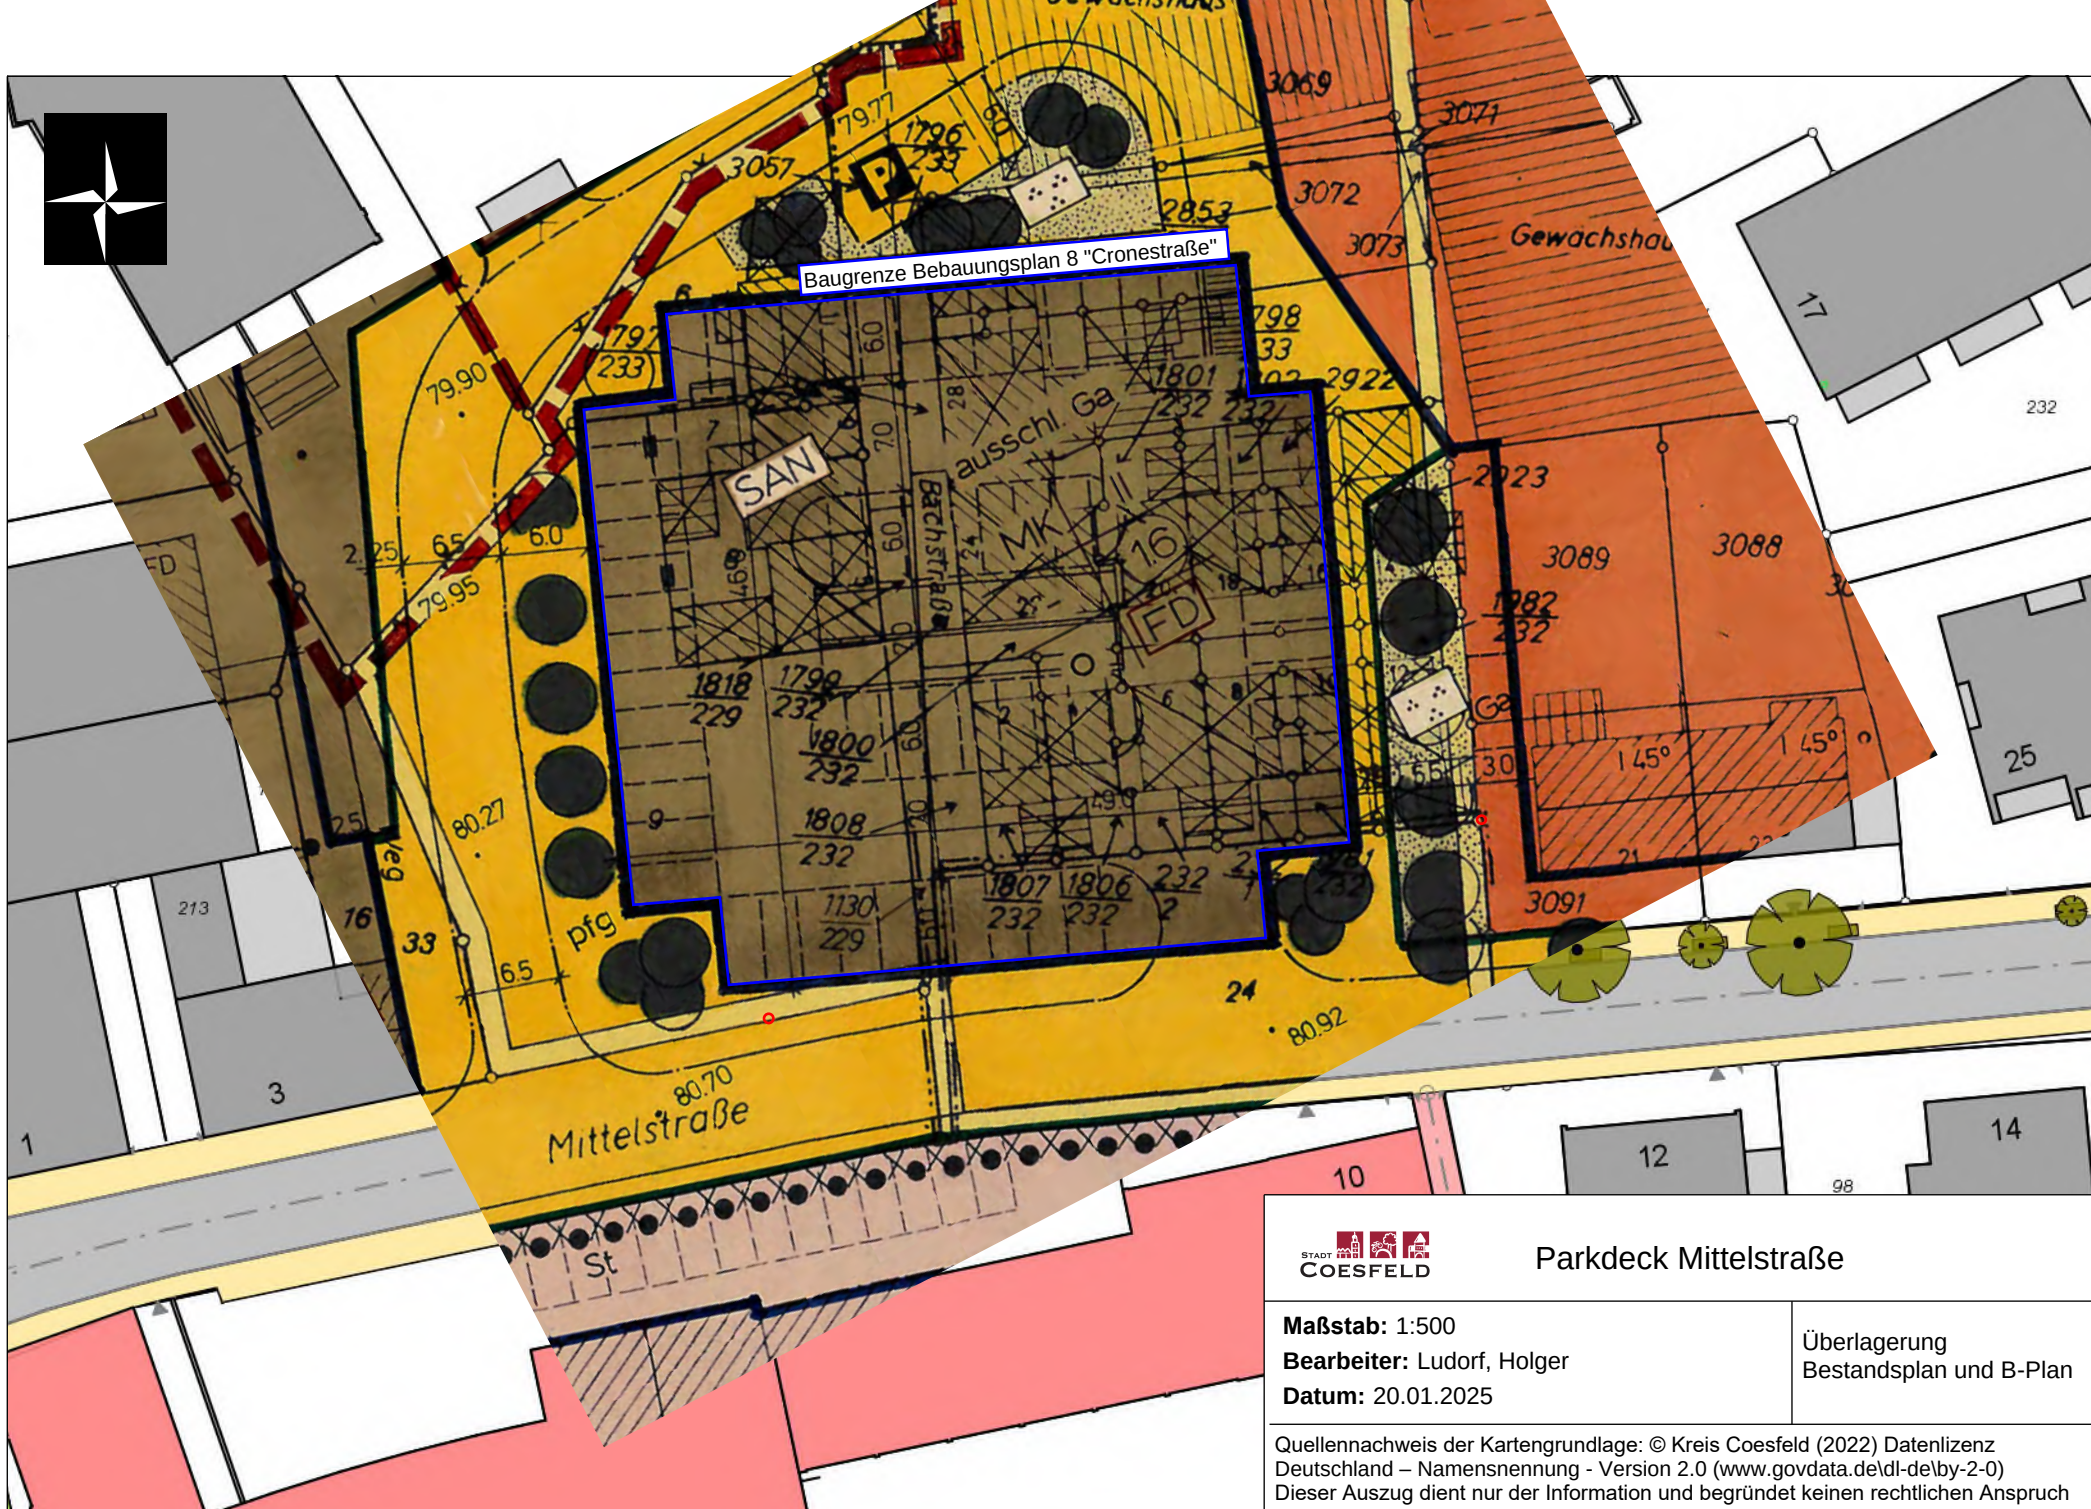


Parkdeck Mittelstraße

Maßstab: 1:500
Bearbeiter: Ludorf, Holger
Datum: 20.01.2025

Überlagerung
Bestandsplan und B-Plan

Quellennachweis der Kartengrundlage: © Kreis Coesfeld (2022) Datenlizenz
Deutschland – Namensnennung - Version 2.0 (www.govdata.de/dl-de/by-2-0)
Dieser Auszug dient nur der Information und begründet keinen rechtlichen Anspruch

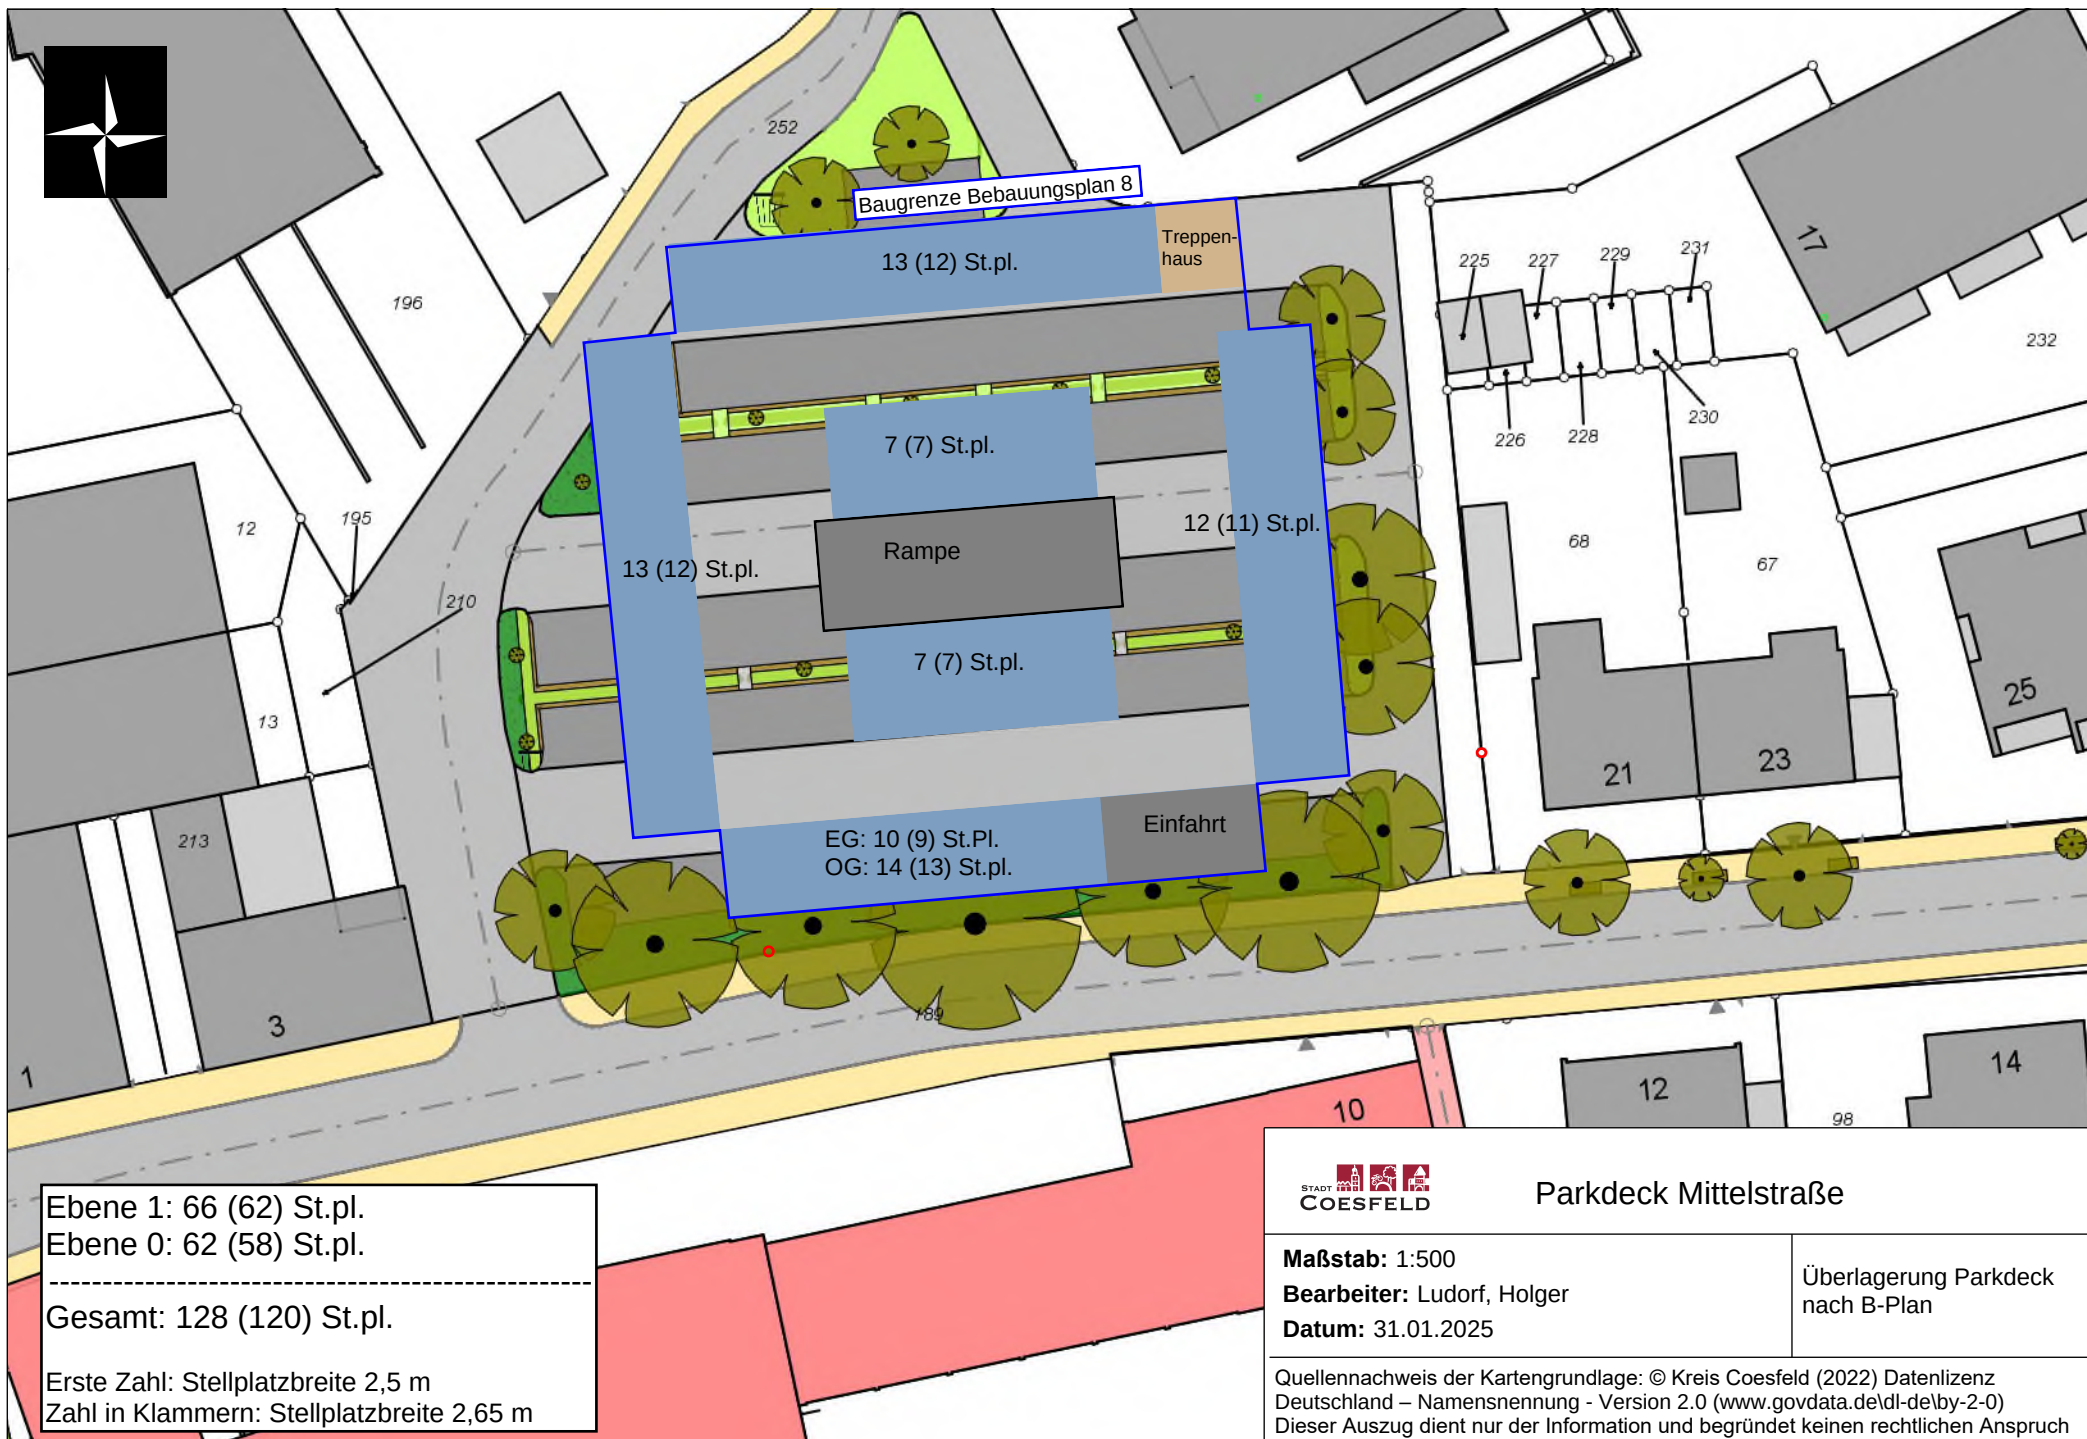

Ebene 1: 66 (62) St.pl.
Ebene 0: 62 (58) St.pl.

Gesamt: 128 (120) St.pl.

Erste Zahl: Stellplatzbreite 2,5 m
Zahl in Klammern: Stellplatzbreite 2,65 m

 Parkdeck Mittelstraße	
Maßstab: 1:500 Bearbeiter: Ludorf, Holger Datum: 31.01.2025	Überlagerung Parkdeck nach B-Plan
Quellennachweis der Kartengrundlage: © Kreis Coesfeld (2022) Datenlizenz Deutschland – Namensnennung - Version 2.0 (www.govdata.de/dl-de/by-2-0) Dieser Auszug dient nur der Information und begründet keinen rechtlichen Anspruch	



Ohne Erhalt der Bäume:

Ebene 1: 48 (62) St.pl.

Ebene 0: 44 (58) St.pl.

Gesamt: 92 (86) St.pl.

Erste Zahl: Stellplatzbreite 2,5 m

Zahl in Klammern: Stellplatzbreite 2,65 m

Mit Erhalt der Bäume:

Ebene 1: 34 (62) St.pl.

Ebene 0: 34 (58) St.pl.

Gesamt: 68 (64) St.pl.

Erste Zahl: Stellplatzbreite 2,5 m

Zahl in Klammern: Stellplatzbreite 2,65 m



Parkdeck Mittelstraße

Maßstab: 1:500

Bearbeiter: Ludorf, Holger

Datum: 31.01.2025

Überlagerung Parkdeck
nach B-Plan mit Berücksichtigung der Bestands-situation

Quellennachweis der Kartengrundlage: © Kreis Coesfeld (2022) Datenlizenz Deutschland – Namensnennung - Version 2.0 (www.govdata.de/dl-de/by-2-0)
Dieser Auszug dient nur der Information und begründet keinen rechtlichen Anspruch

