
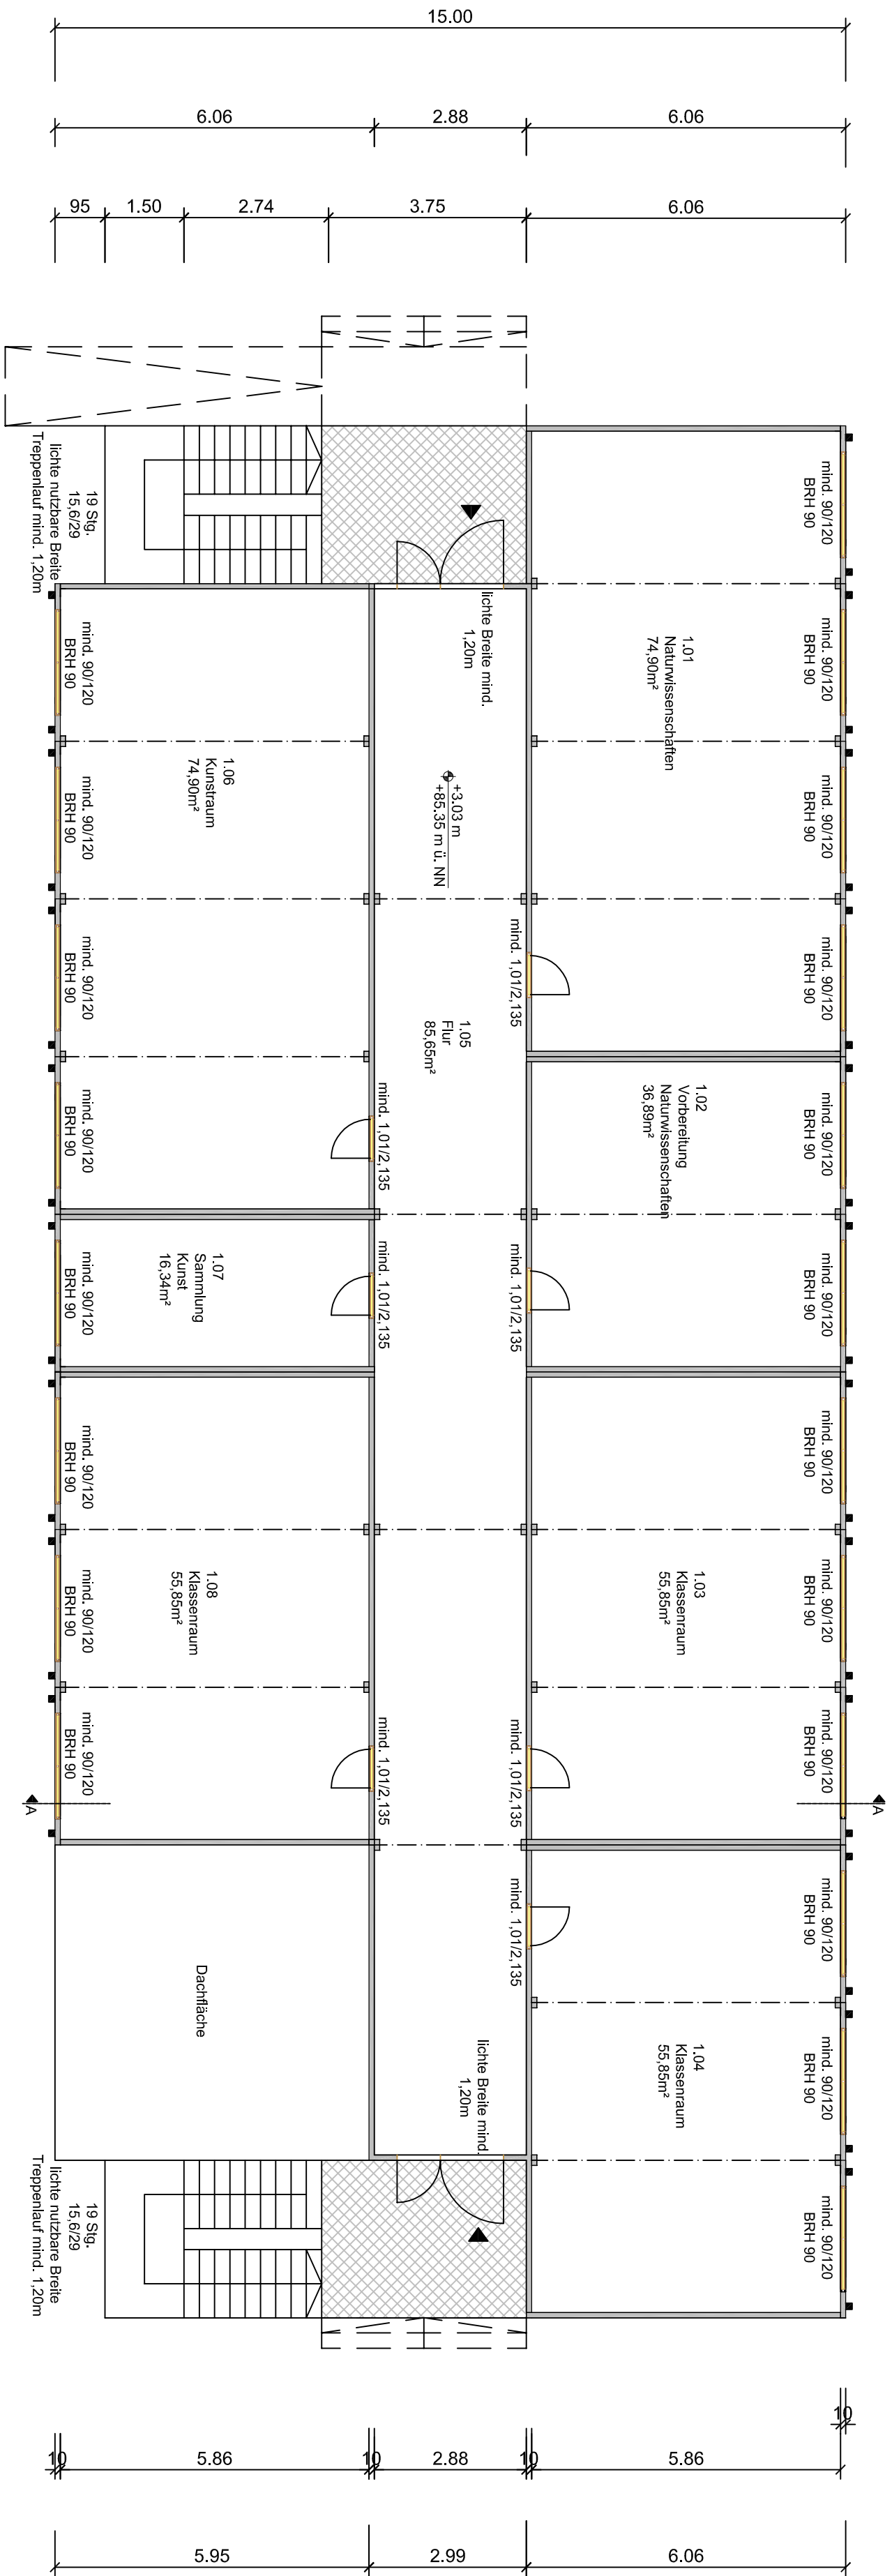


Holtwickter Straße 4/6/8/10/12/14
Osterwickter Straße 7/b
Darfelder Weg
Flur: 24
Flurstück 353/0
Grundstücksfläche: 57.379 m²
Gemarkung: 5168 Coesfeld-Stadt
Grundstückseigentümer: Stadt Coesfeld

Bauantrag: Aufstellung einer Container-anlage als Interimslösung					
Schulzentrum Coesfeld / Nepomuc.+THRS					
Holtwickter Straße 6-8 / Darfelder Weg					
Obergeschoss					
gezeichnet	Datum	geprüft	Datum	Maßstab	Blattgröße
Heu.	Feb. 2025			1 : 100	A2
				Plan-Nr.	00-01

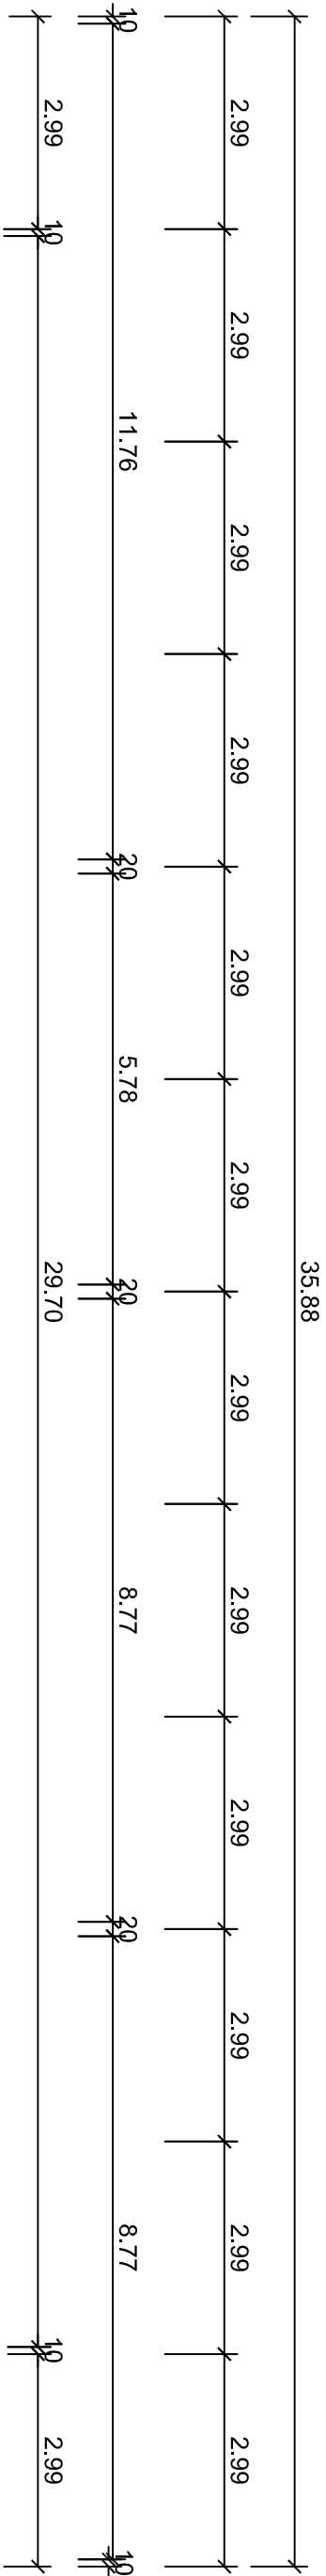

Stadt Coesfeld

FB 70 – Bauen u. Umwelt

Markt 8

48653 Coesfeld

Telefon: 02541 939-0

Fax: 02541 939-4255



Stadt Coesfeld

FB 70 – Bauen u. Umwelt

Markt 8

48653 Coesfeld

Telefon: 02541 939-0

Fax: 02541 939-4255