


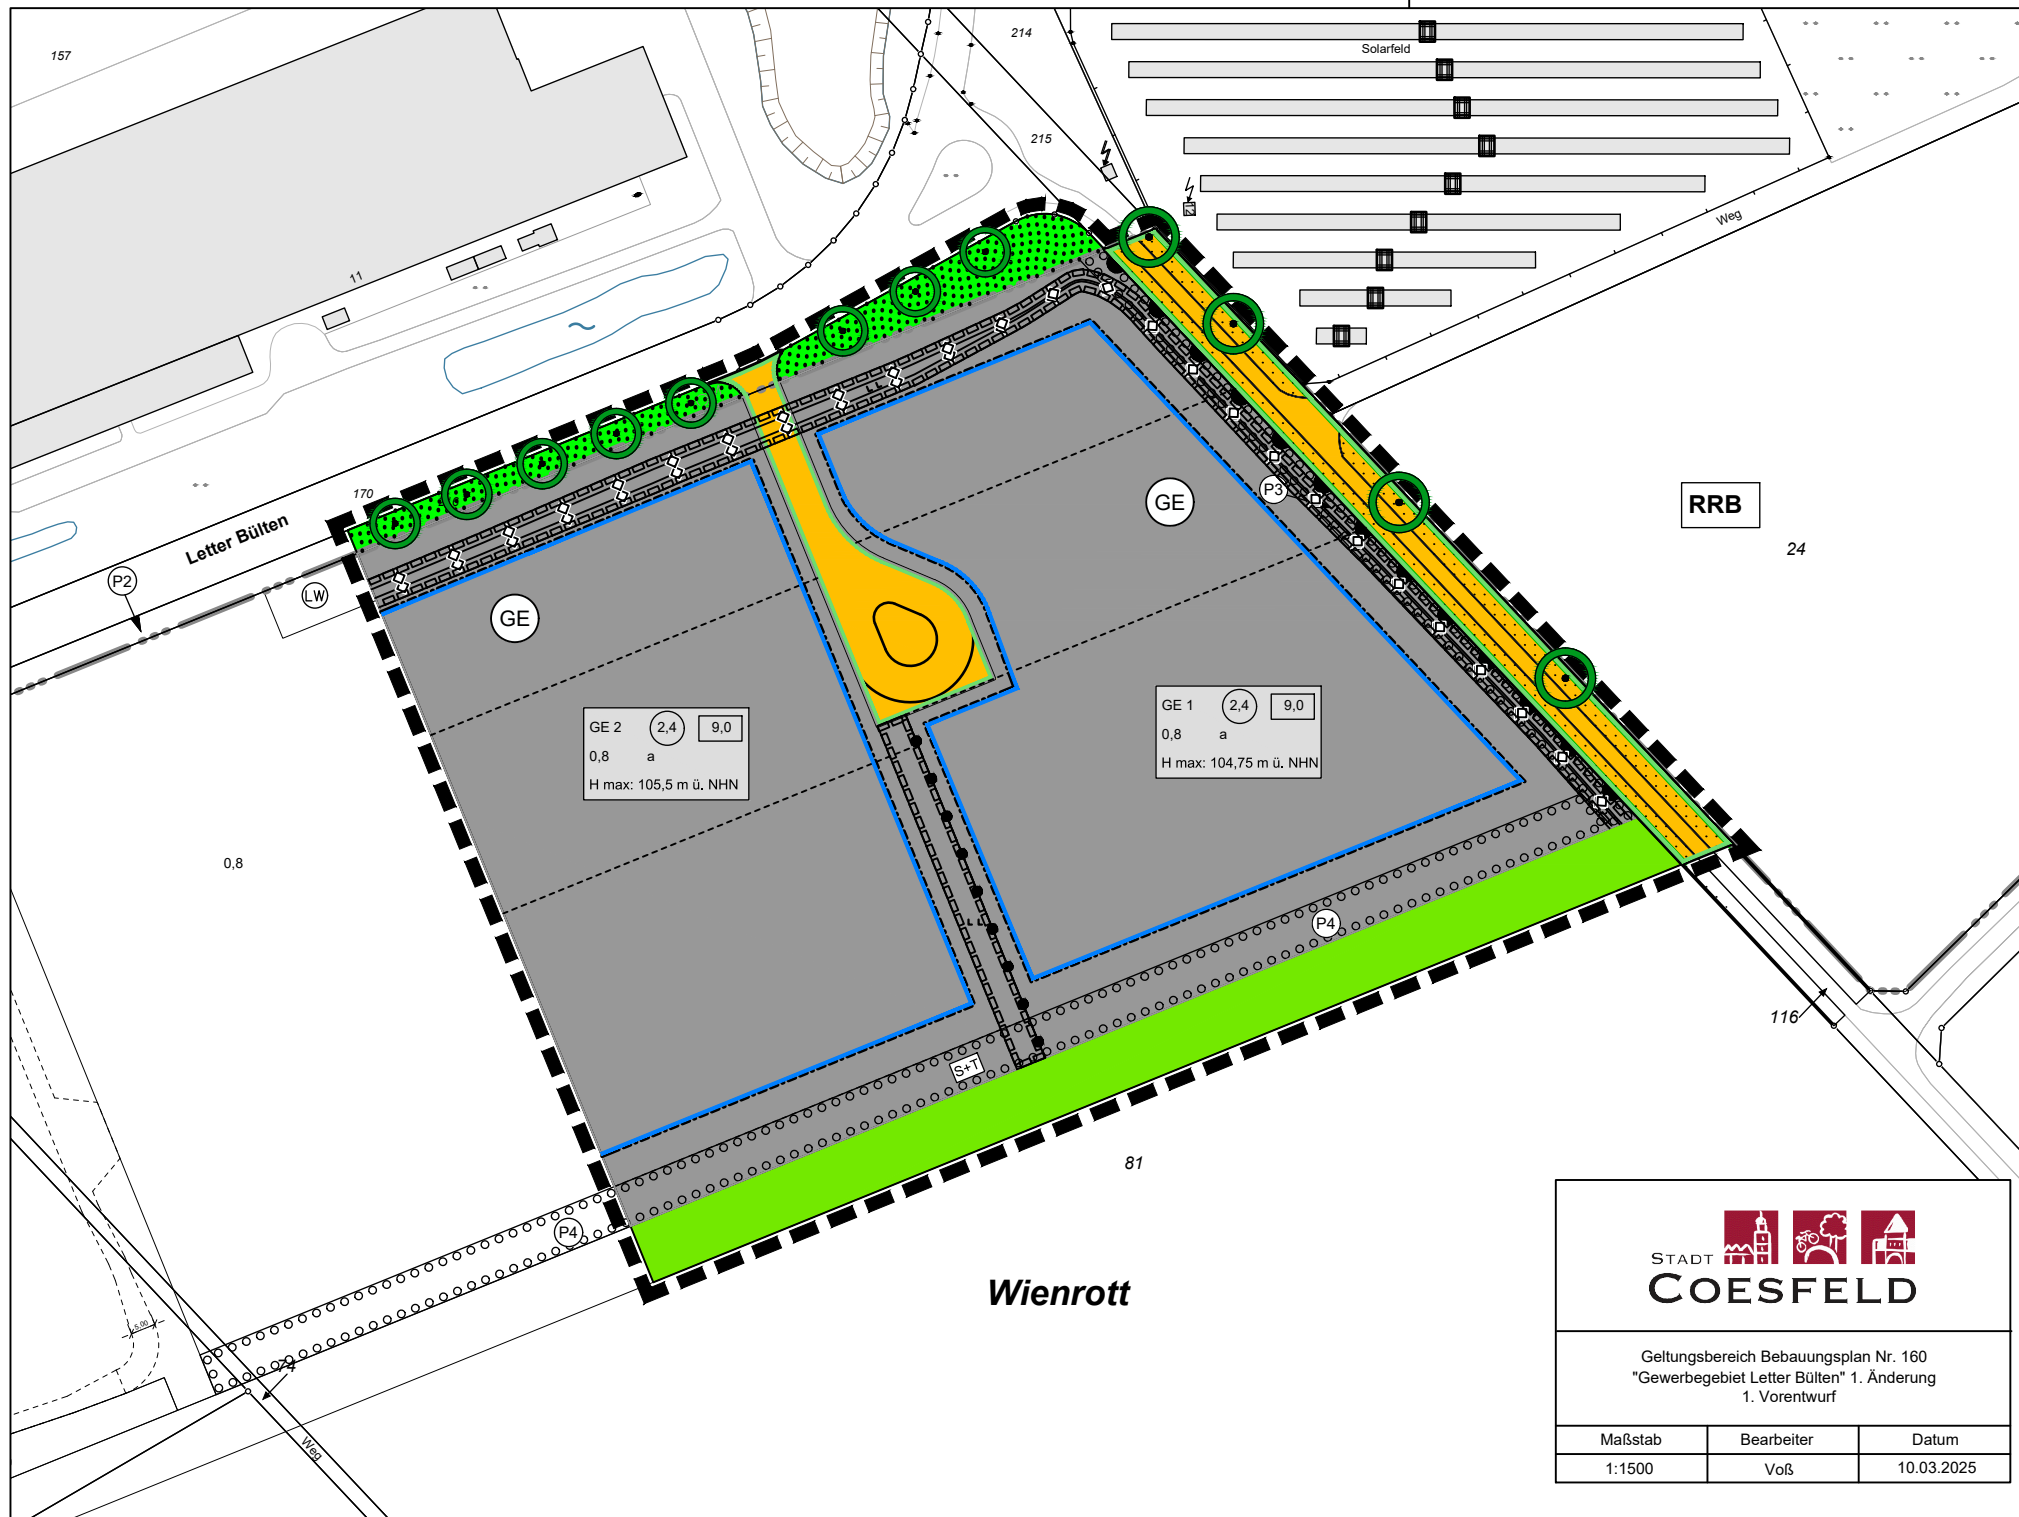

STADT
COESFELD

Geltungsbereich Bebauungsplan Nr. 160
"Gewerbegebiet Letter Bülden" 1. Änderung
1. Vorentwurf

Maßstab	Bearbeiter	Datum
1:1500	Voß	10.03.2025