



AT/Vh-Bez.: Kein aktiver Auftrag		AT/Vh-Nr.: Kein aktiver Auftrag	
TI NL	West		
PTI	Münster		
ONB	Coesfeld	AsB	1
Bemerkung:		VsB	
		Name	Juergen.Kurzhaas@telekom
		Datum	03.04.2025
		Sicht	Lageplan
		Maßstab	1:1500
		Blatt	1



AT/Vh-Bez.: Kein aktiver Auftrag		AT/Vh-Nr.: Kein aktiver Auftrag	
TI NL	West		
PTI	Münster		
ONB	Coesfeld	AsB	1
Bemerkung:		VsB	
		Name	Juergen.Kurzhaiss@telekom
		Datum	03.04.2025
		Sicht	Lageplan
		Maßstab	1:700
		Blatt	1



B 67 (Ulmueb)



AT/Vh-Bez.: Kein aktiver Auftrag		AT/Vh-Nr.: Kein aktiver Auftrag	
TI NL	West		
PTI	Münster		
ONB	Coesfeld	AsB	1
Bemerkung:		VsB	
		Name	Juergen.Kurzhaas@telekom
		Datum	03.04.2025
		Sicht	Lageplan
		Maßstab	1:700
		Blatt	1




A ges = 5,80 ha
 ψ = 0,60
 Au = 348 ha

gepl. Löschwasserbehälter
 Durchmesser: 7,00 m
 Wandhöhe: 3,00 m
 Nutzinhalt: ca. 100 m³



AT/Vh-Bez.: Kein aktiver Auftrag		AT/Vh-Nr.: Kein aktiver Auftrag	
TI NL	West		
PTI	Münster		
ONB	Coesfeld	AsB	1
Bemerkung:		VsB	
		Name	Juergen.Kurzhaas@telekom
		Datum	03.04.2025
		Sicht	Lageplan
		Maßstab	1:700
		Blatt	1

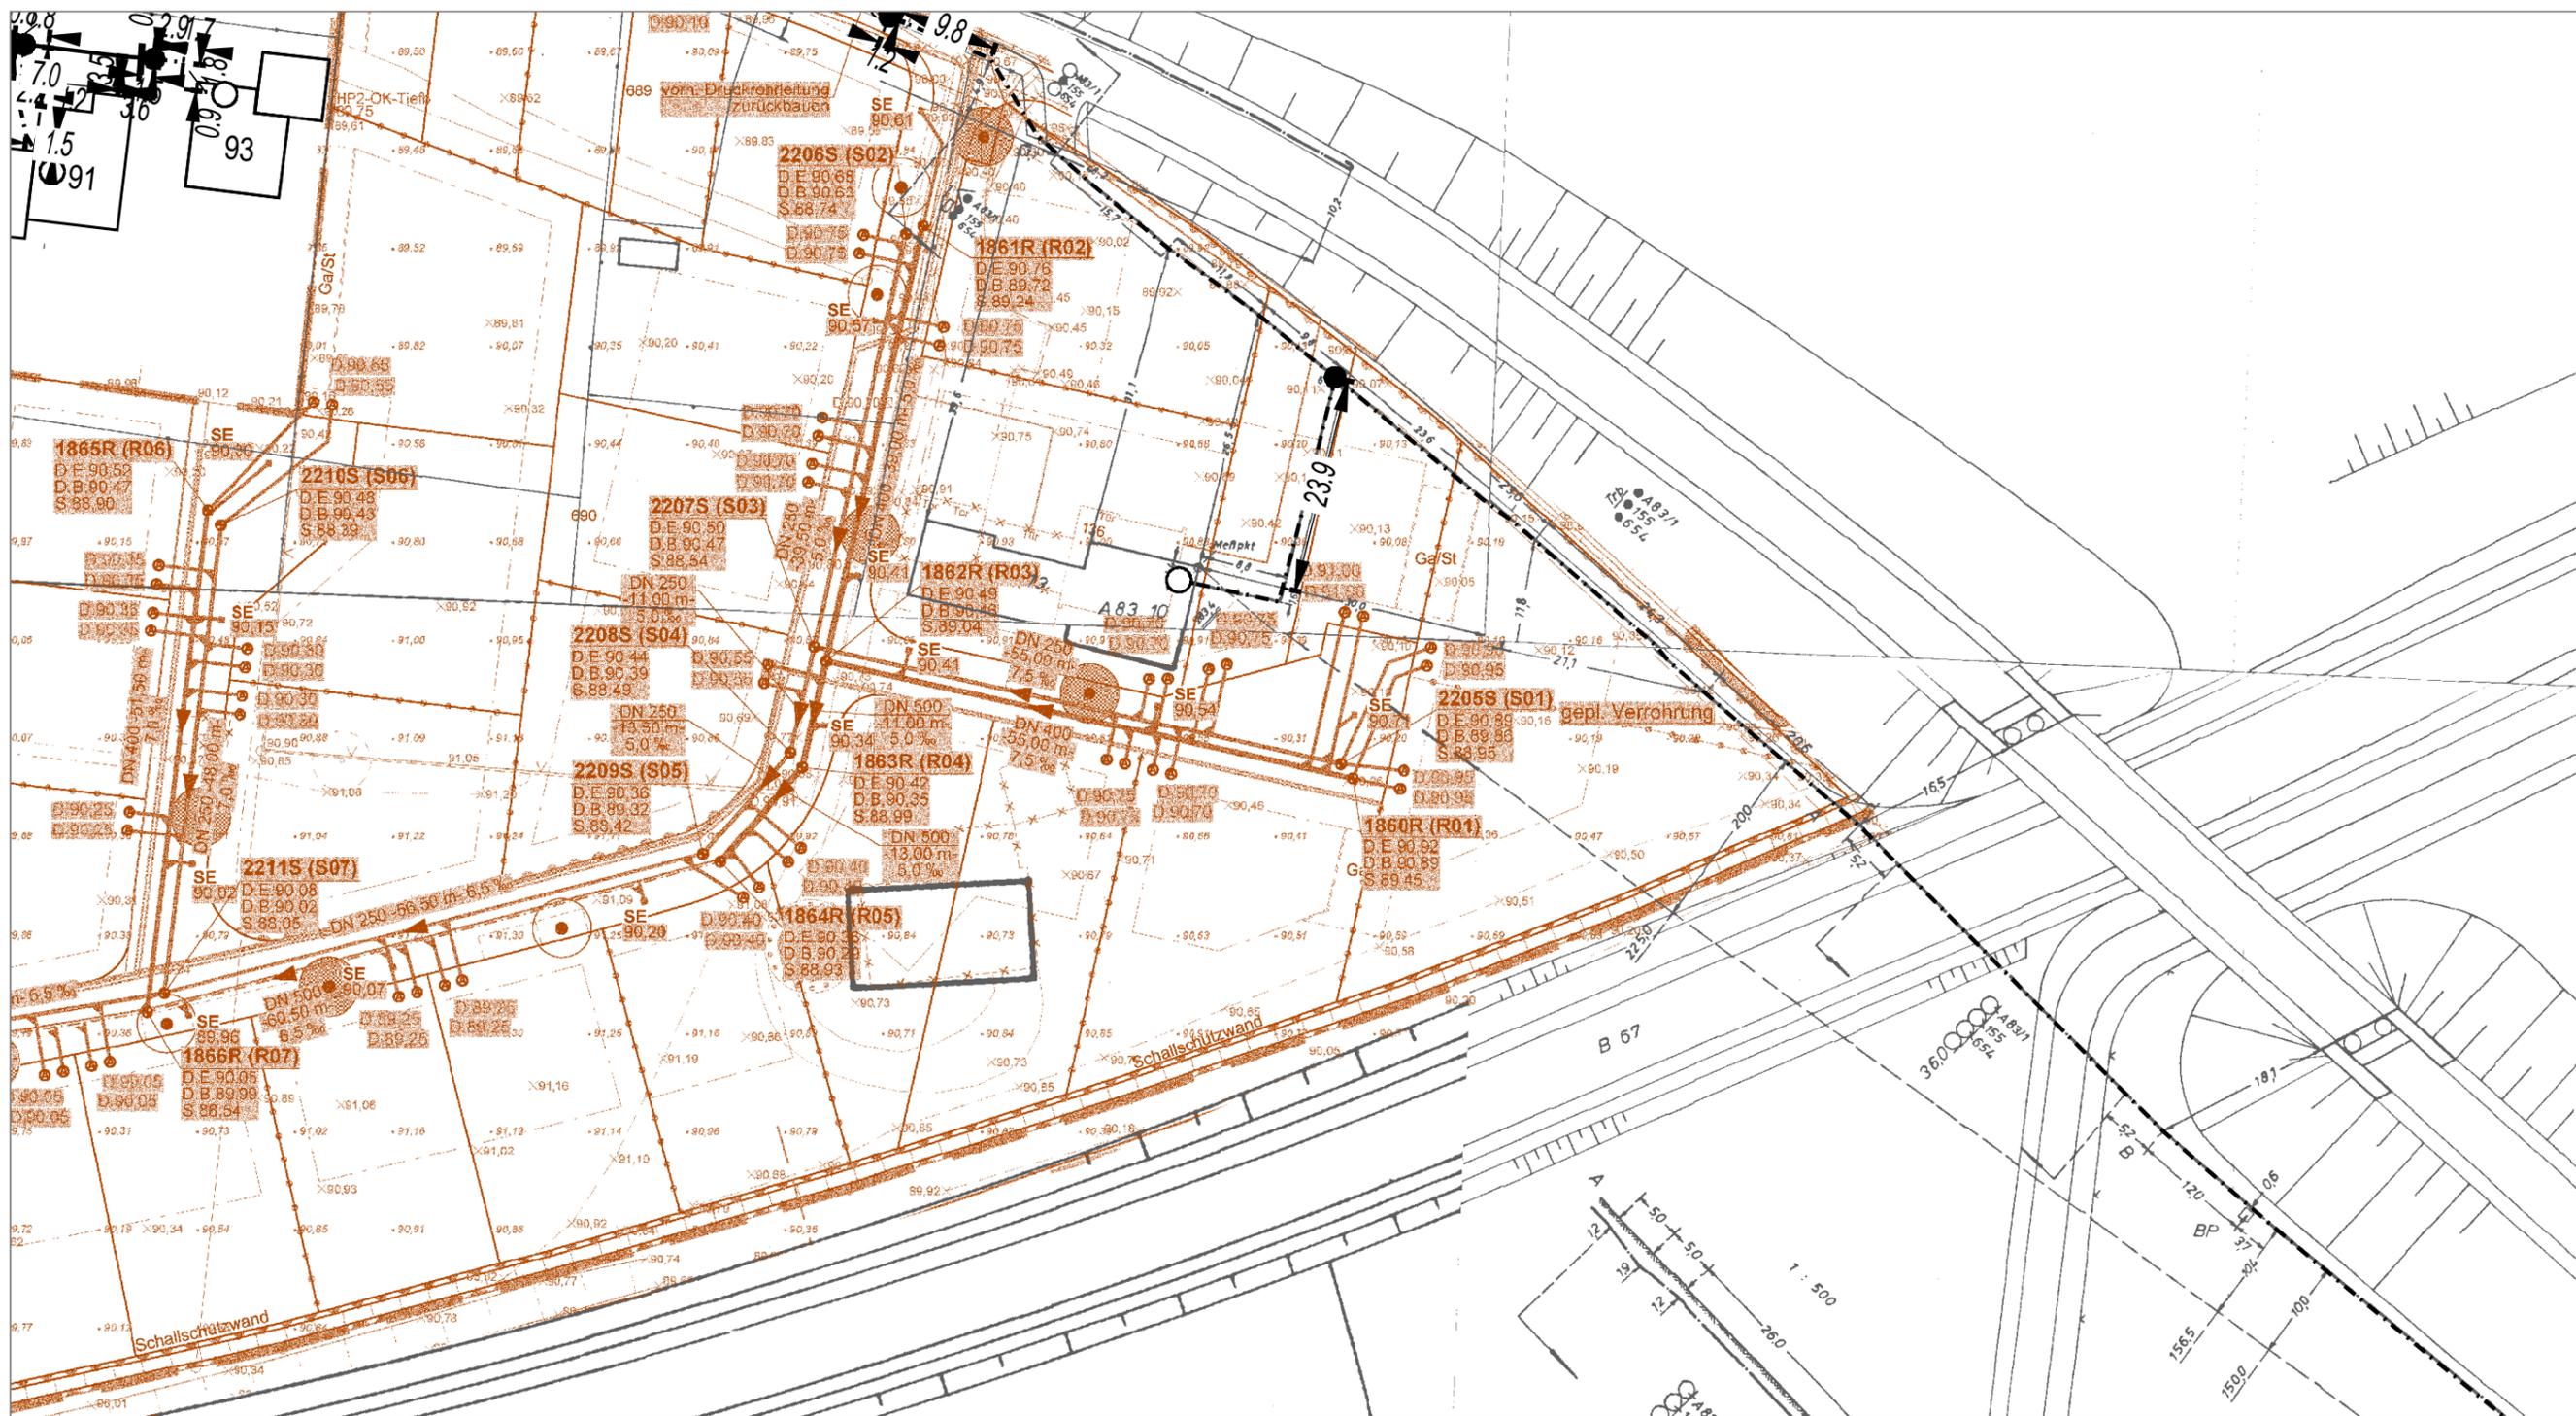

AT/Vh-Bez.: Kein aktiver Auftrag		AT/Vh-Nr.: Kein aktiver Auftrag	
TI NL	West		
PTI	Münster		
ONB	Coesfeld	AsB	1
Bemerkung:		VsB	
		Name	Juergen.Kurzhaas@telekom
		Datum	03.04.2025
		Sicht	Lageplan
		Maßstab	1:700
		Blatt	1



A ges = 5,80 ha
 Ψ = 0,60
 Au = 348 ha

gepl. Löschwasserbehälter
 Durchmesser: 7,00 m
 Wandhöhe: 3,00 m
 Nutzinhalt: ca. 100 m³

AT/Vh-Bez.:	Kein aktiver Auftrag		AT/Vh-Nr.:	Kein aktiver Auftrag	
TI NL	West				
PTI	Münster				
ONB	Coesfeld	AsB	1		
Bemerkung:		VsB		Sicht	Lageplan
		Name	Juergen.Kurzhaals@telekom	Maßstab	1:700
		Datum	03.04.2025	Blatt	1

