


Übersichtsplan

Maßstab 1 : 10.000

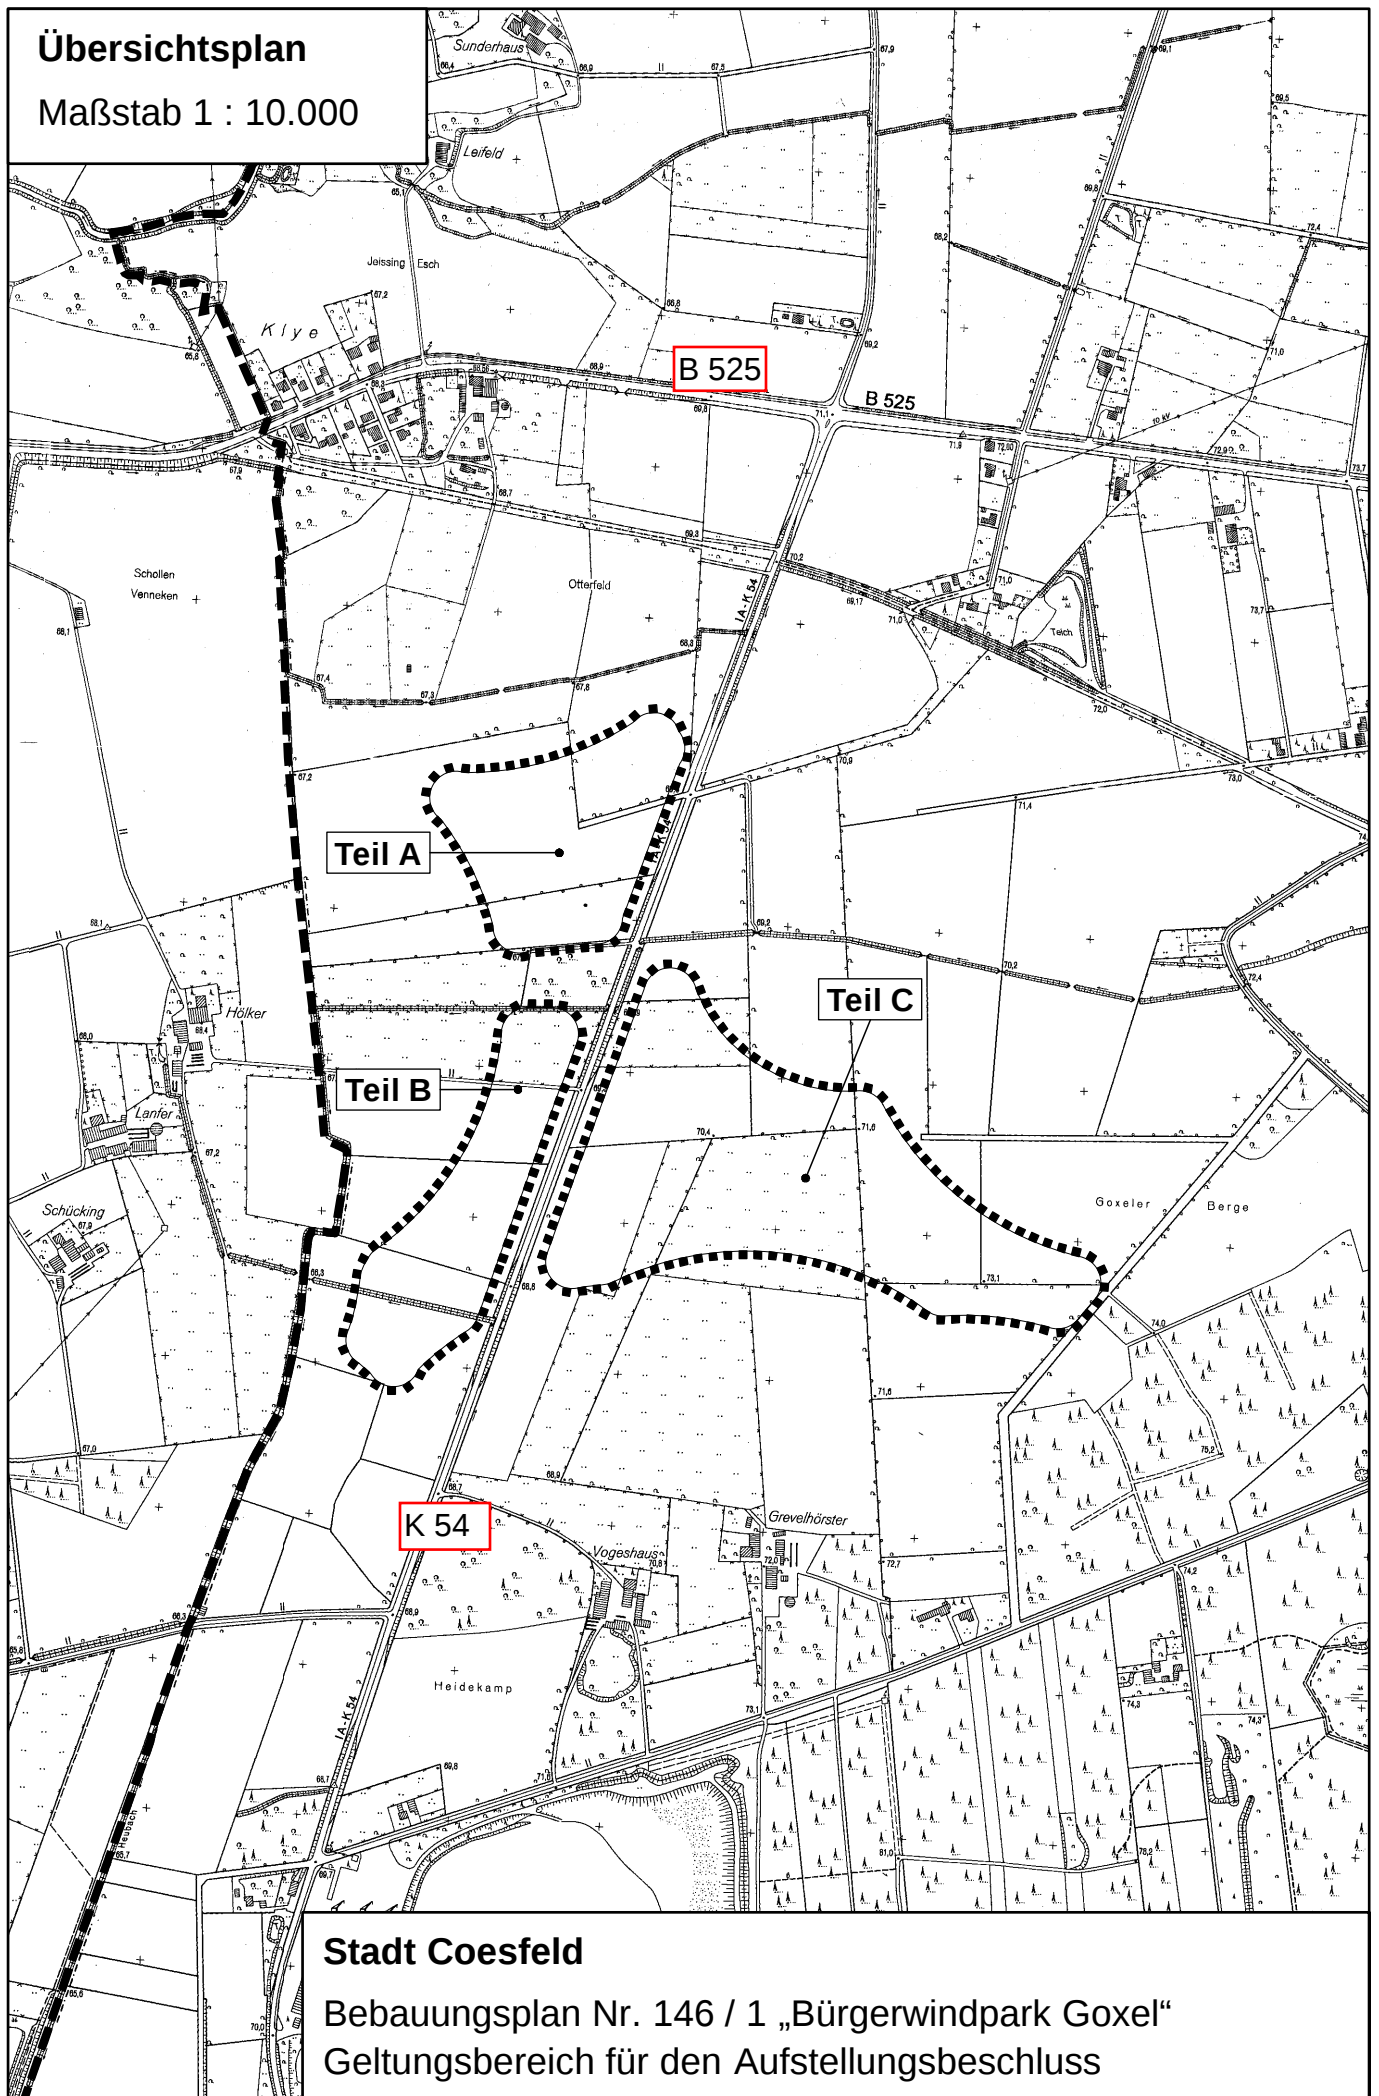

Stadt Coesfeld

Bebauungsplan Nr. 146 / 1 „Bürgerwindpark Goxel“
Geltungsbereich für den Aufstellungsbeschluss