


Anlage 06 zur Beschlussvorlage 116/2025

Fahrradstraßenkonzept: Fahrradstraße Haugen Kamp
Parkraumerfassung

Abschnitt			Stellplätze		Parkende Fahrzeuge																	
Nr.	von	bis	Anzahl vorhand.	Anzahl geplant	12.02.2025 12:20	13.02.2025 16:45	15.02.2025 17:55	18.02.2025 15:25	19.02.2025 18:10	25.02.2025 18:45	26.02.2025 7:15	27.02.2025 7:05	27.02.2025 17:35	03.03.2025 9:50	06.03.2025 20:35	07.03.2025 7:00	14.05.2025 17:30	19.05.2025 16:35	20.05.2025 17:15	21.05.2025 17:30	Maxi- mum	Mittel
1	Landweg	Wester Esch	0	6	1	2	1	2	0	2	1	1	3	2	2	2	3	1	1	1	3	1,6
2	Wester Esch	Tüskenbach	3	4	1	2	3	2	2	2	1	1	1	1	1	0	2	2	3	2	3	1,6
3	Tüskenbach	Am Niesing	19	13	13	9	8	11	13	11	13	11	10	9	14	12	14	8	13	12	14	11,3
4	Am Niesing	Steinbicker Straße	22	13	2	2	2	3	5	4	2	2	1	5	1	0	7	4	4	6	7	3,1
5	Steinbicker Straße	Reiningstraße	8	3	3	6	7	4	8	6	5	6	7	4	5	7	6	4	5	4	8	5,4
6	Reiningstraße	Friedhofsallee	18	12	12	8	7	8	6	3	6	6	7	8	7	5	7	7	13	11	13	7,6

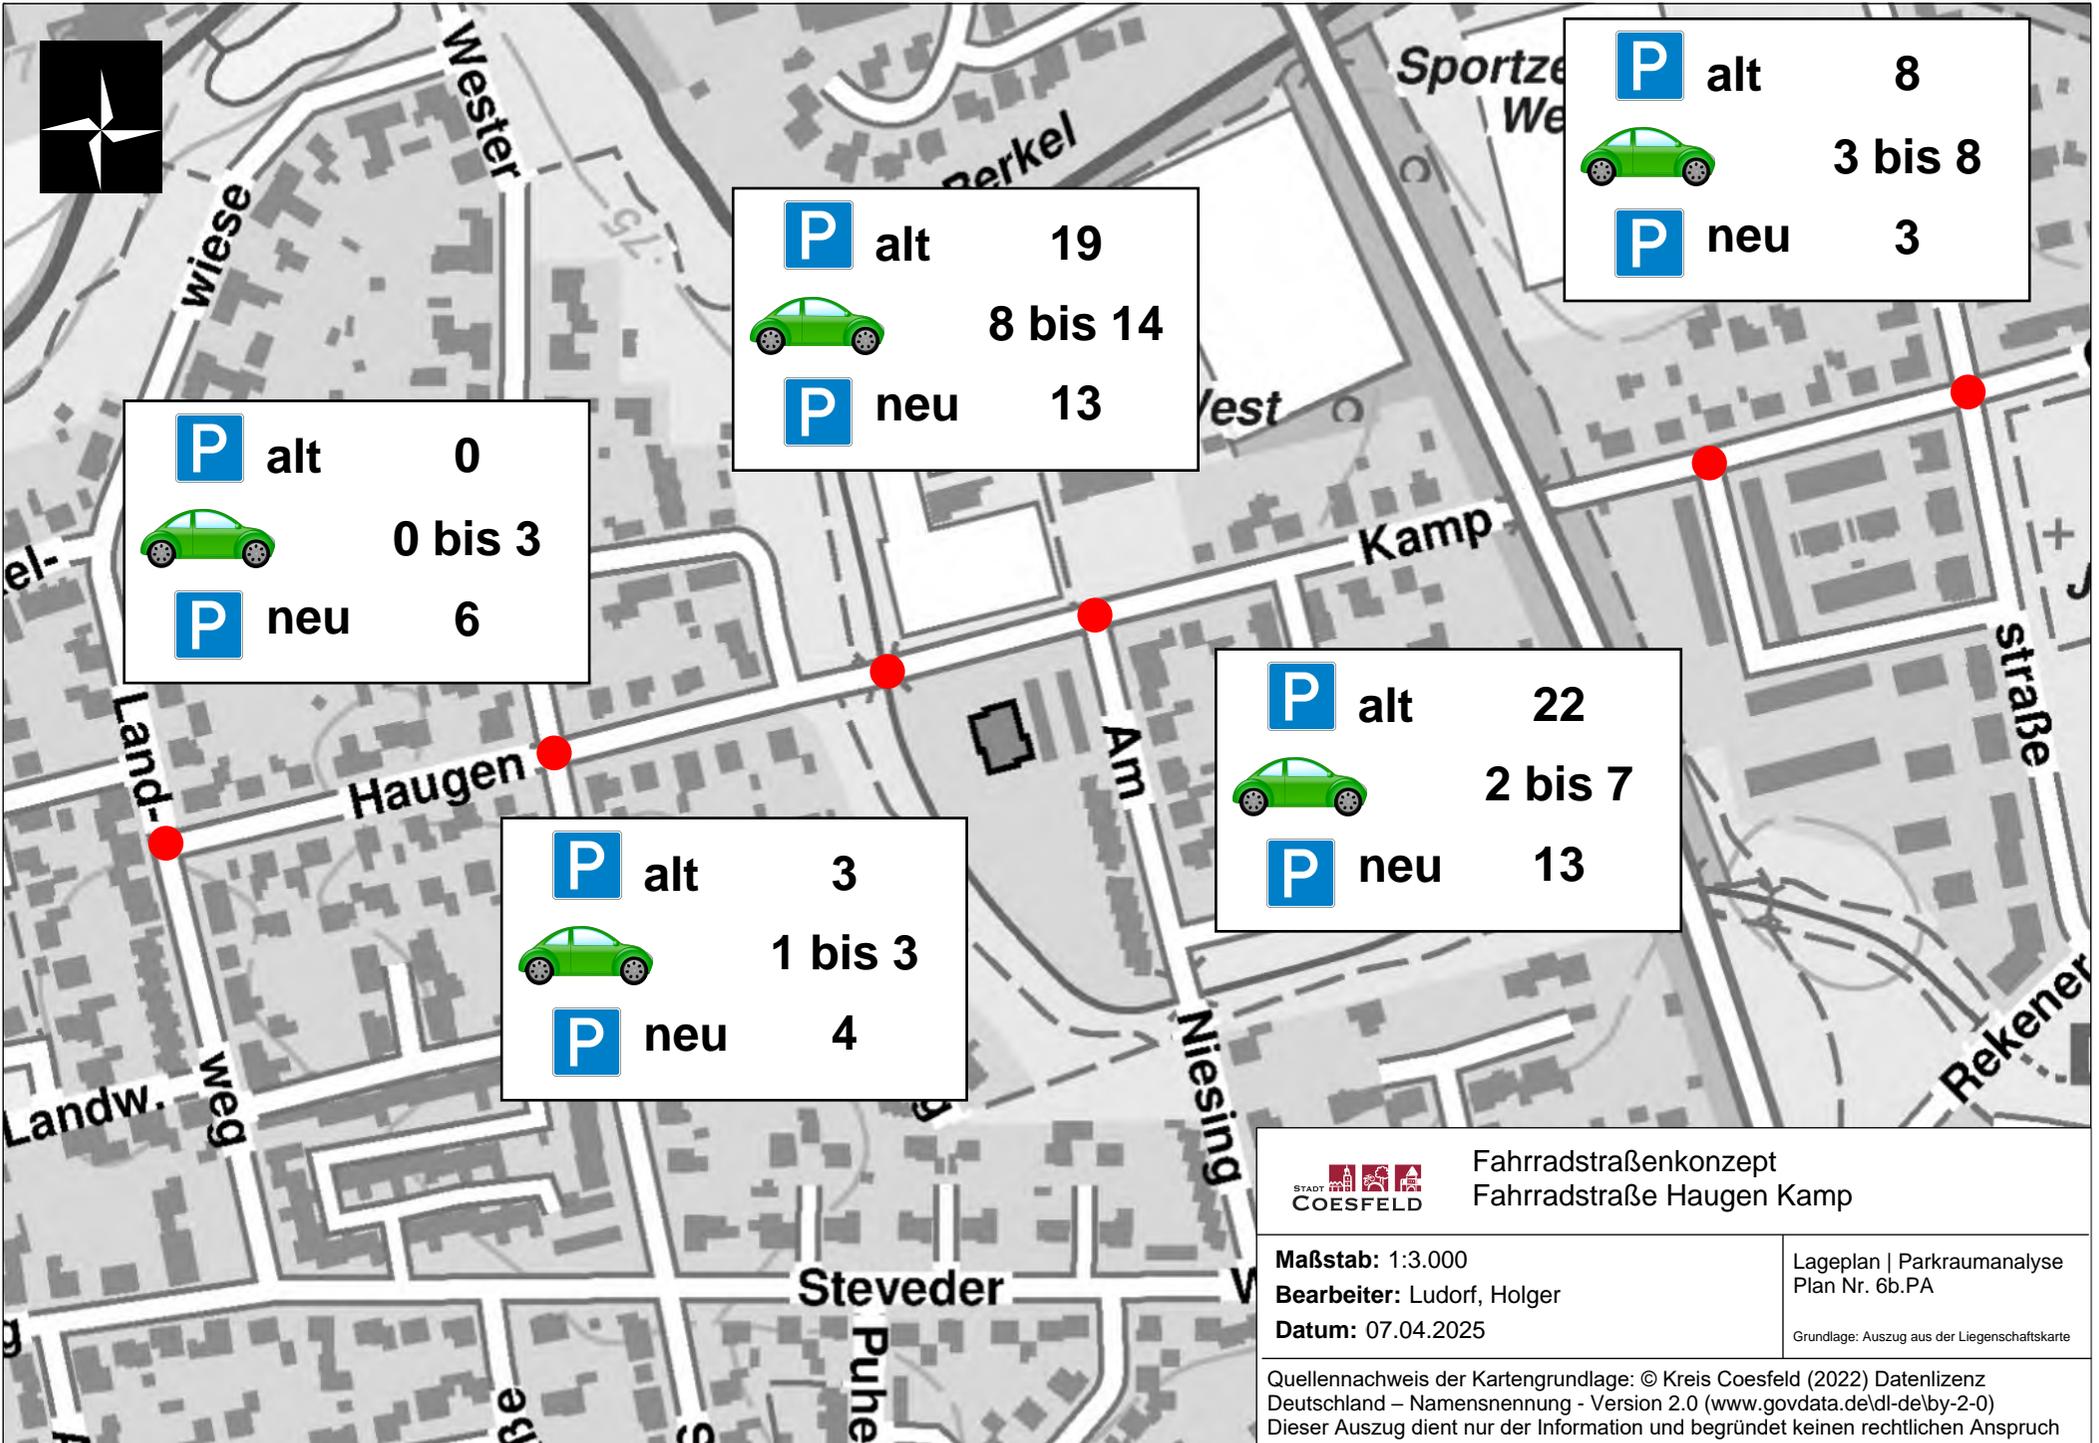


Fahrradstraßenkonzept
Fahrradstraße Haugen Kamp

Maßstab: 1:3.000 Bearbeiter: Ludorf, Holger Datum: 07.04.2025	Lageplan Parkraumanalyse Plan Nr. 6b.PA <small>Grundlage: Auszug aus der Liegenschaftskarte</small>
--	--

Quellennachweis der Kartengrundlage: © Kreis Coesfeld (2022) Datenlizenz Deutschland – Namensnennung - Version 2.0 (www.govdata.de/dl-de/by-2-0)
 Dieser Auszug dient nur der Information und begründet keinen rechtlichen Anspruch