


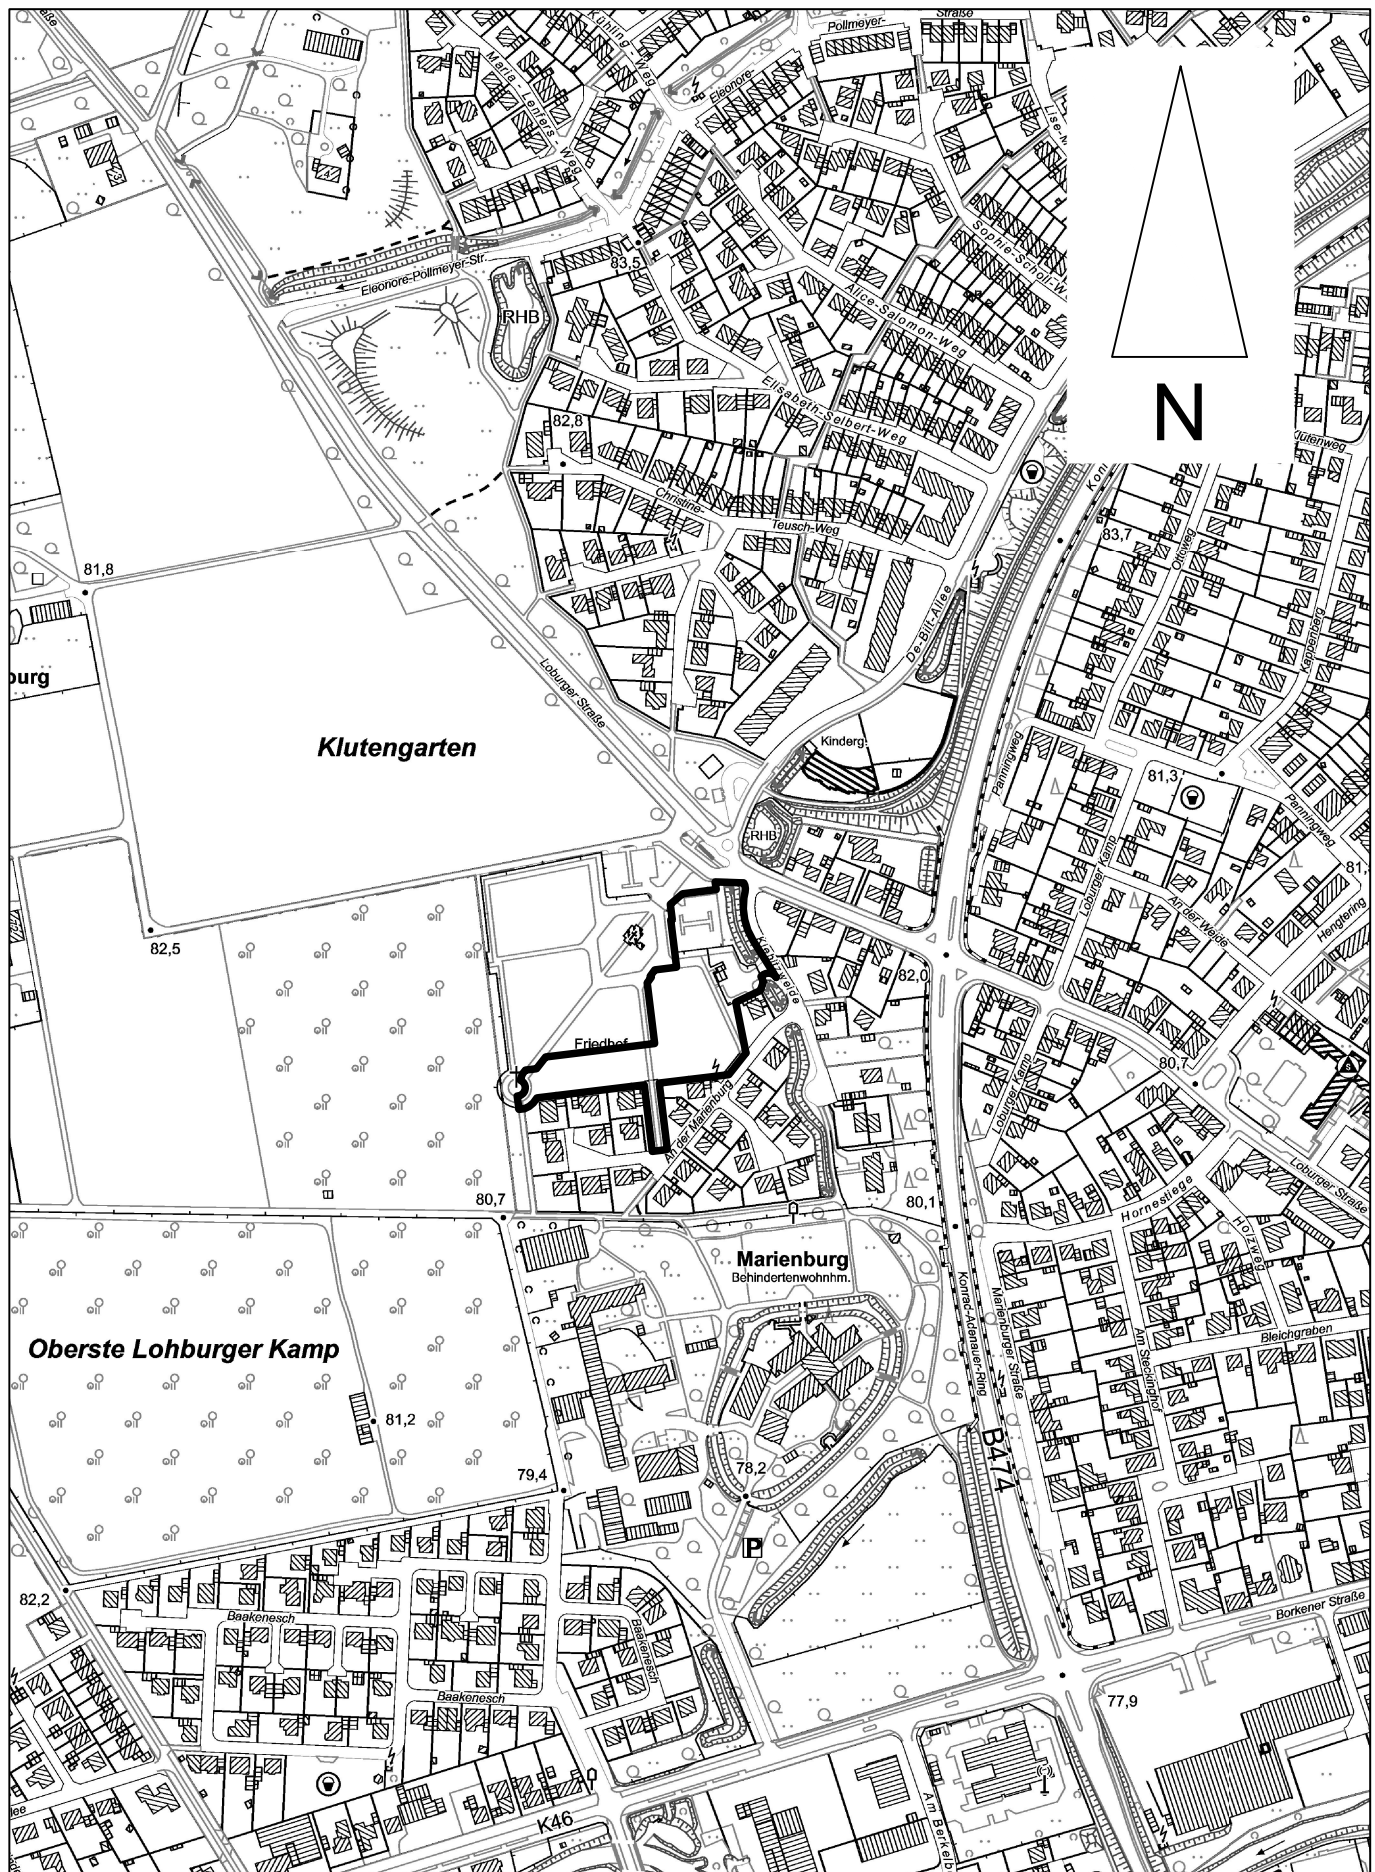

Geltungsbereich Bebauungsplan Nr. 126a

Wohnen an der Marienburg - Erweiterung

Maßstab 1:5000

2025/05 - Vo.

© Kreis Coesfeld (2021) Datenlizenz Deutschland - Namensnennung - Version 2.0 (www.govdata.de/dl-de/by-2-0)

Pfad: S:\01_Projektdateien\BPlanung\BP126a\Planung\250520_126a_Uebersichtsplan_ABK.dwg