


Anlage 02 zur
Beschlussvorlage 125/2025

- Variante 1
- Variante 2
- Variante 1+2

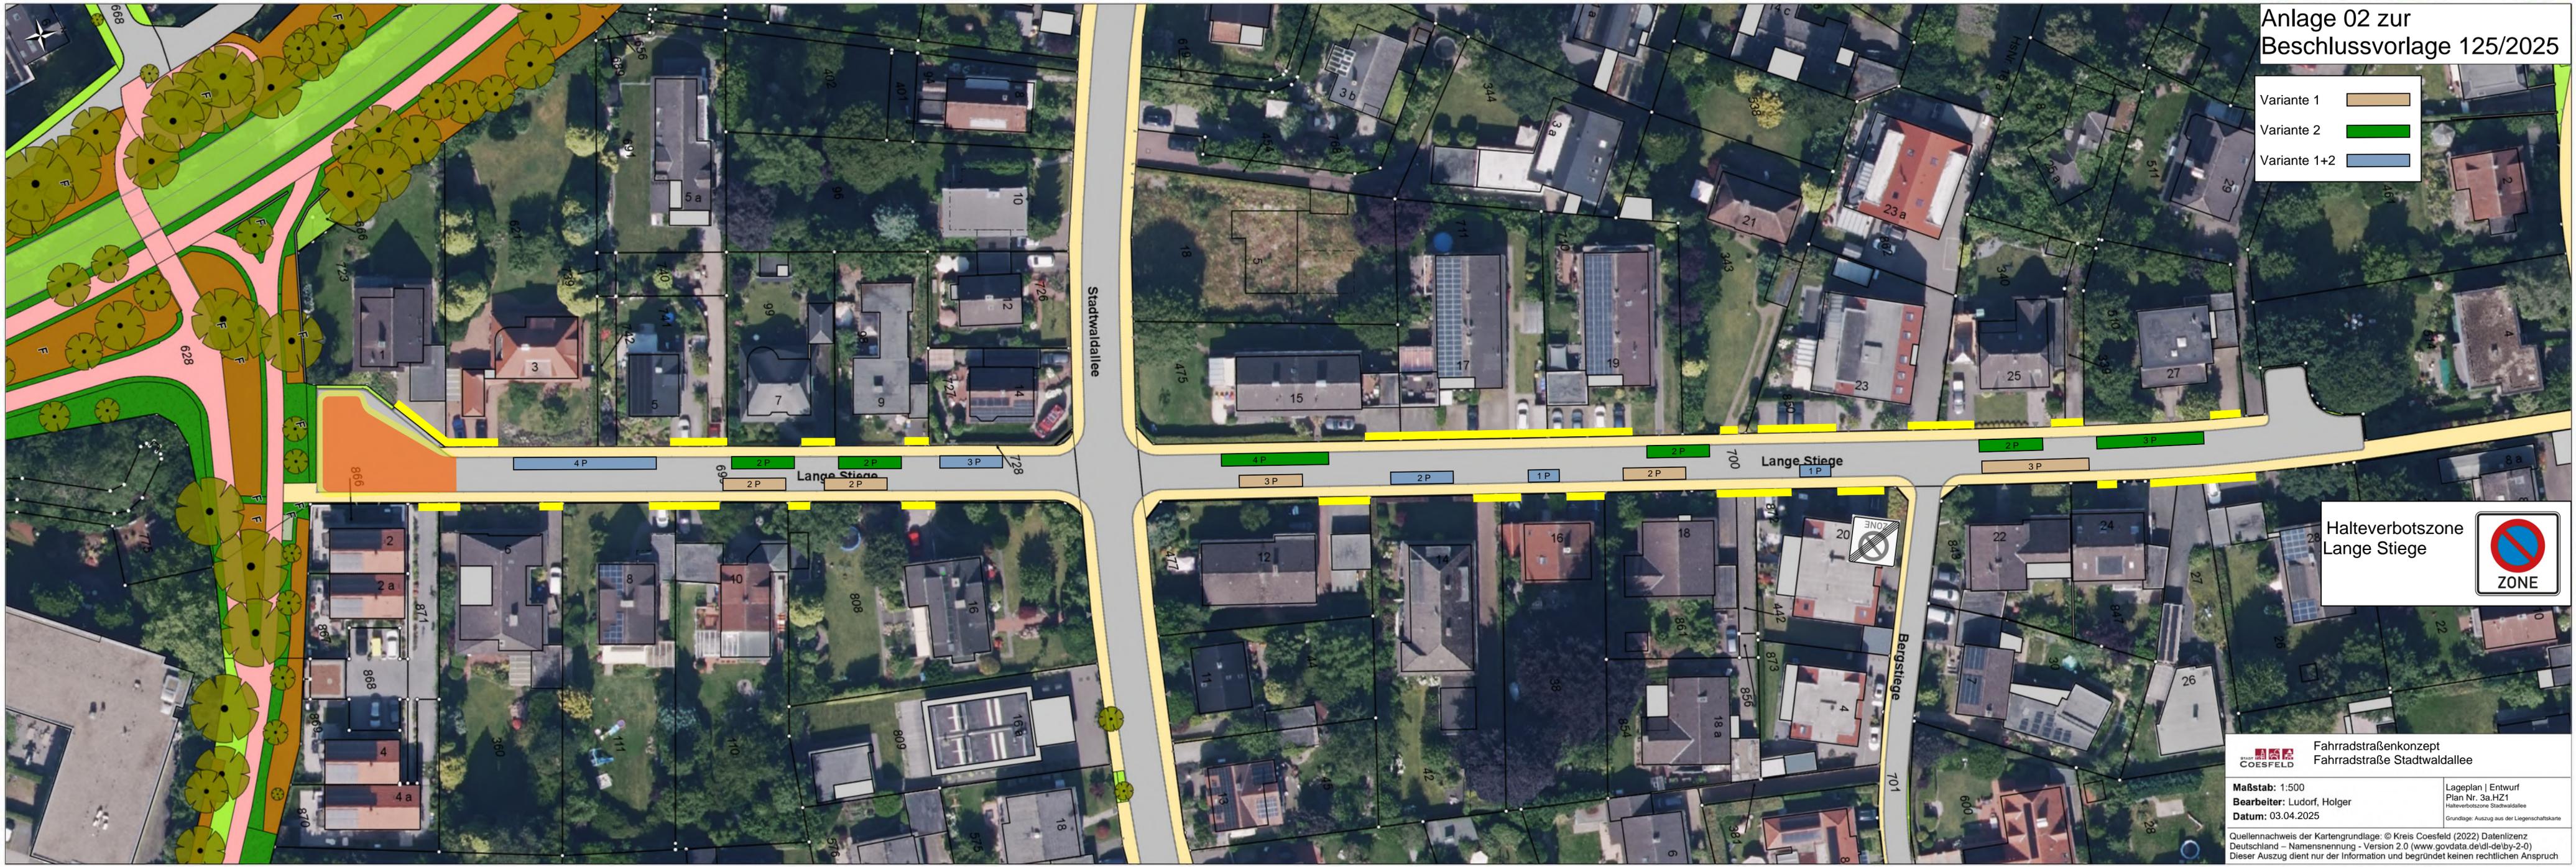

Halteverbotzone
Lange Stiege

ZONE