


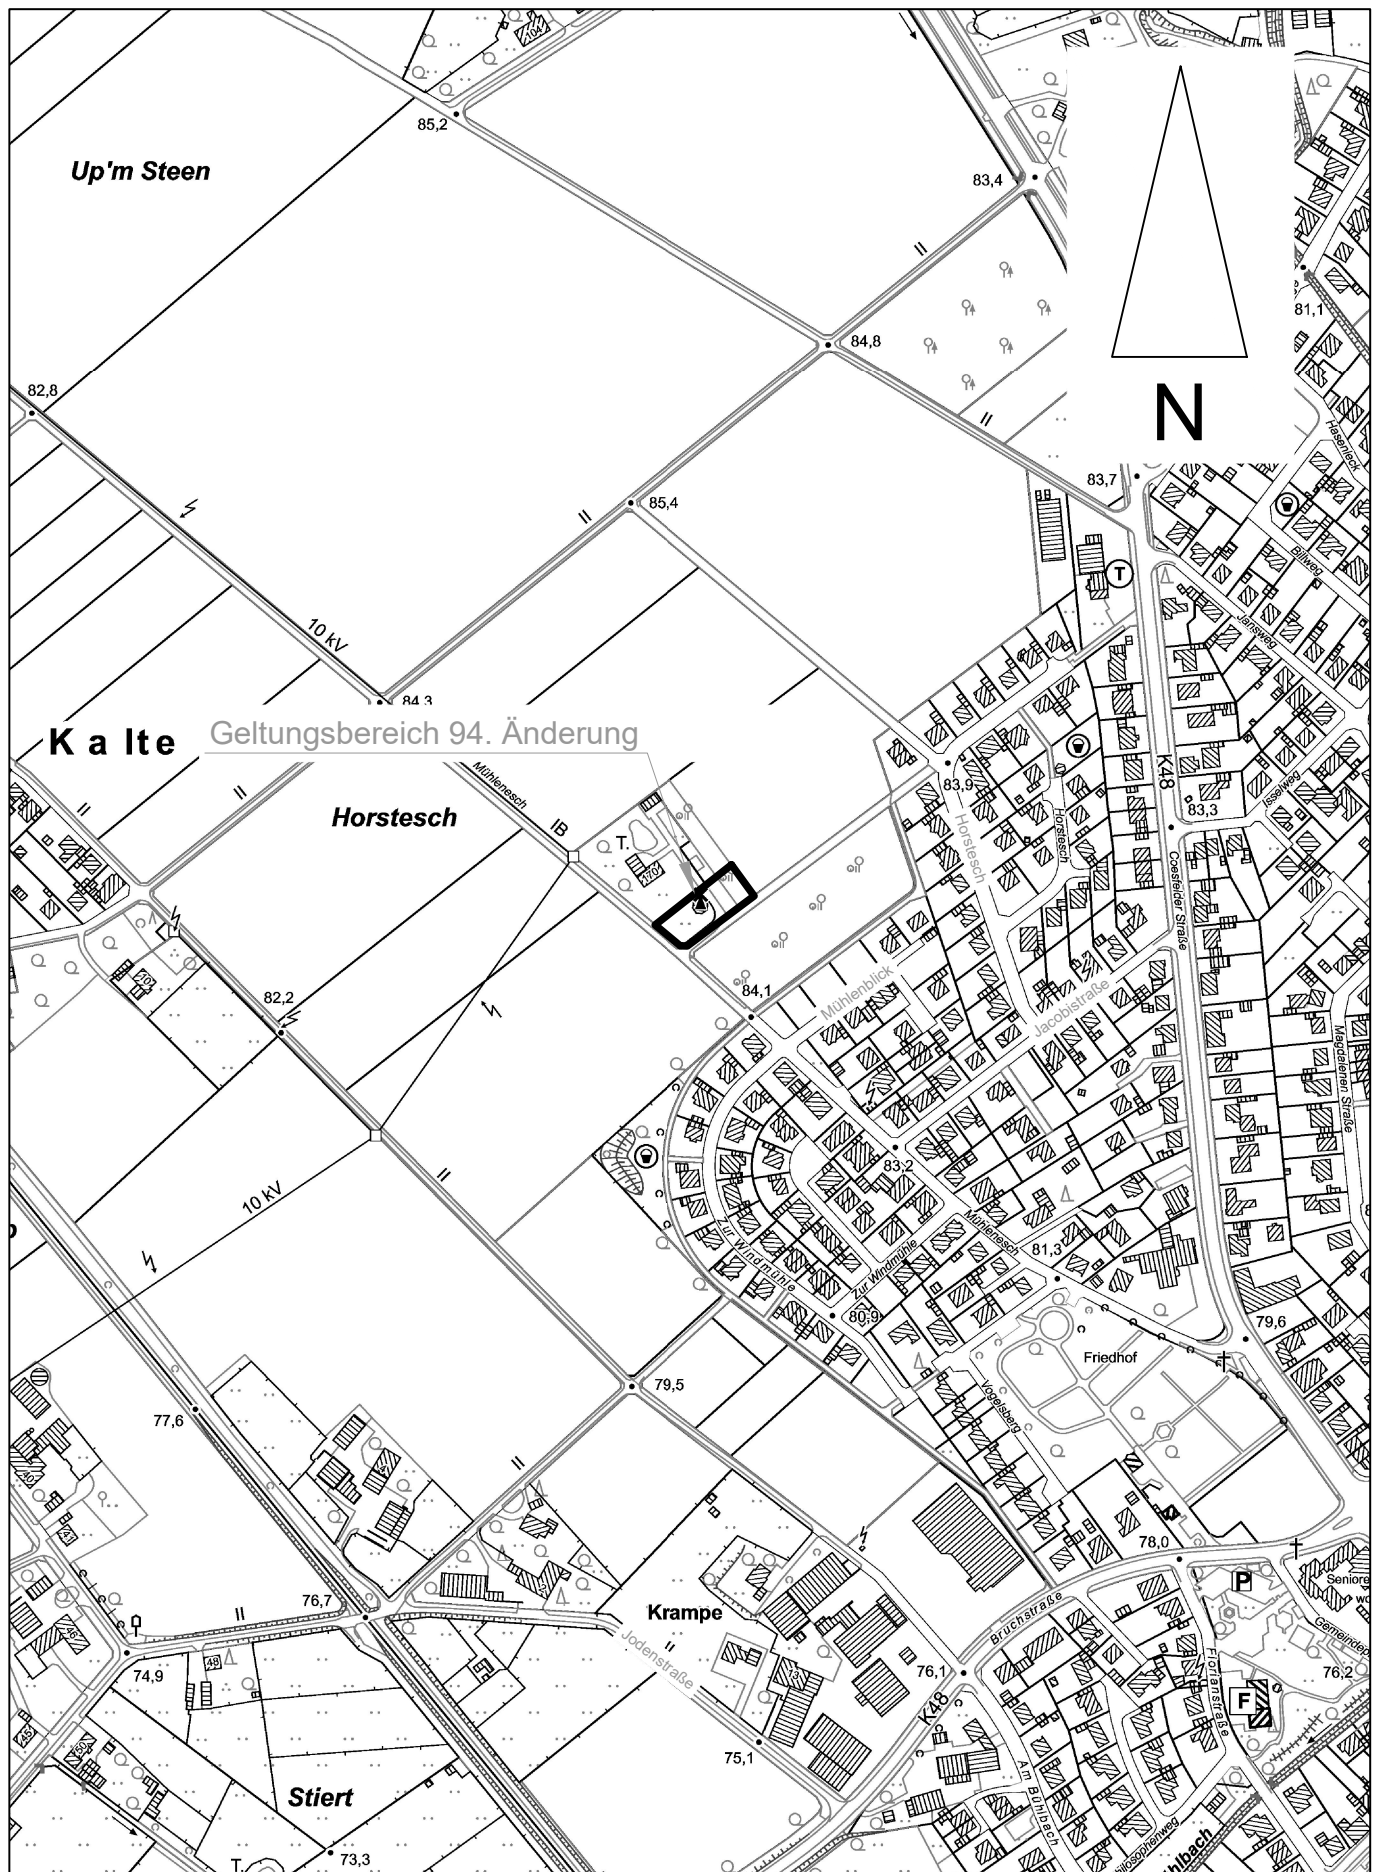

FNP Übersichtsplan 94. Änderung

"SO-Gebiet Mühle Lette mit Mühlenhaus"

Maßstab 1:5000

2025/05 - Vo.

© Kreis Coesfeld (2021) Datenlizenz Deutschland - Namensnennung - Version 2.0 (www.govdata.de/dl-de/by-2-0)

Pfad: S:\01_Projektdaten\FPlanung\94.Aenderung\Planung\250521_94.Aenderung_Uebersichtsplan.dwg