


# Sportzentrum West

Anlage 08 zur Beschlussvorlage 116/2025

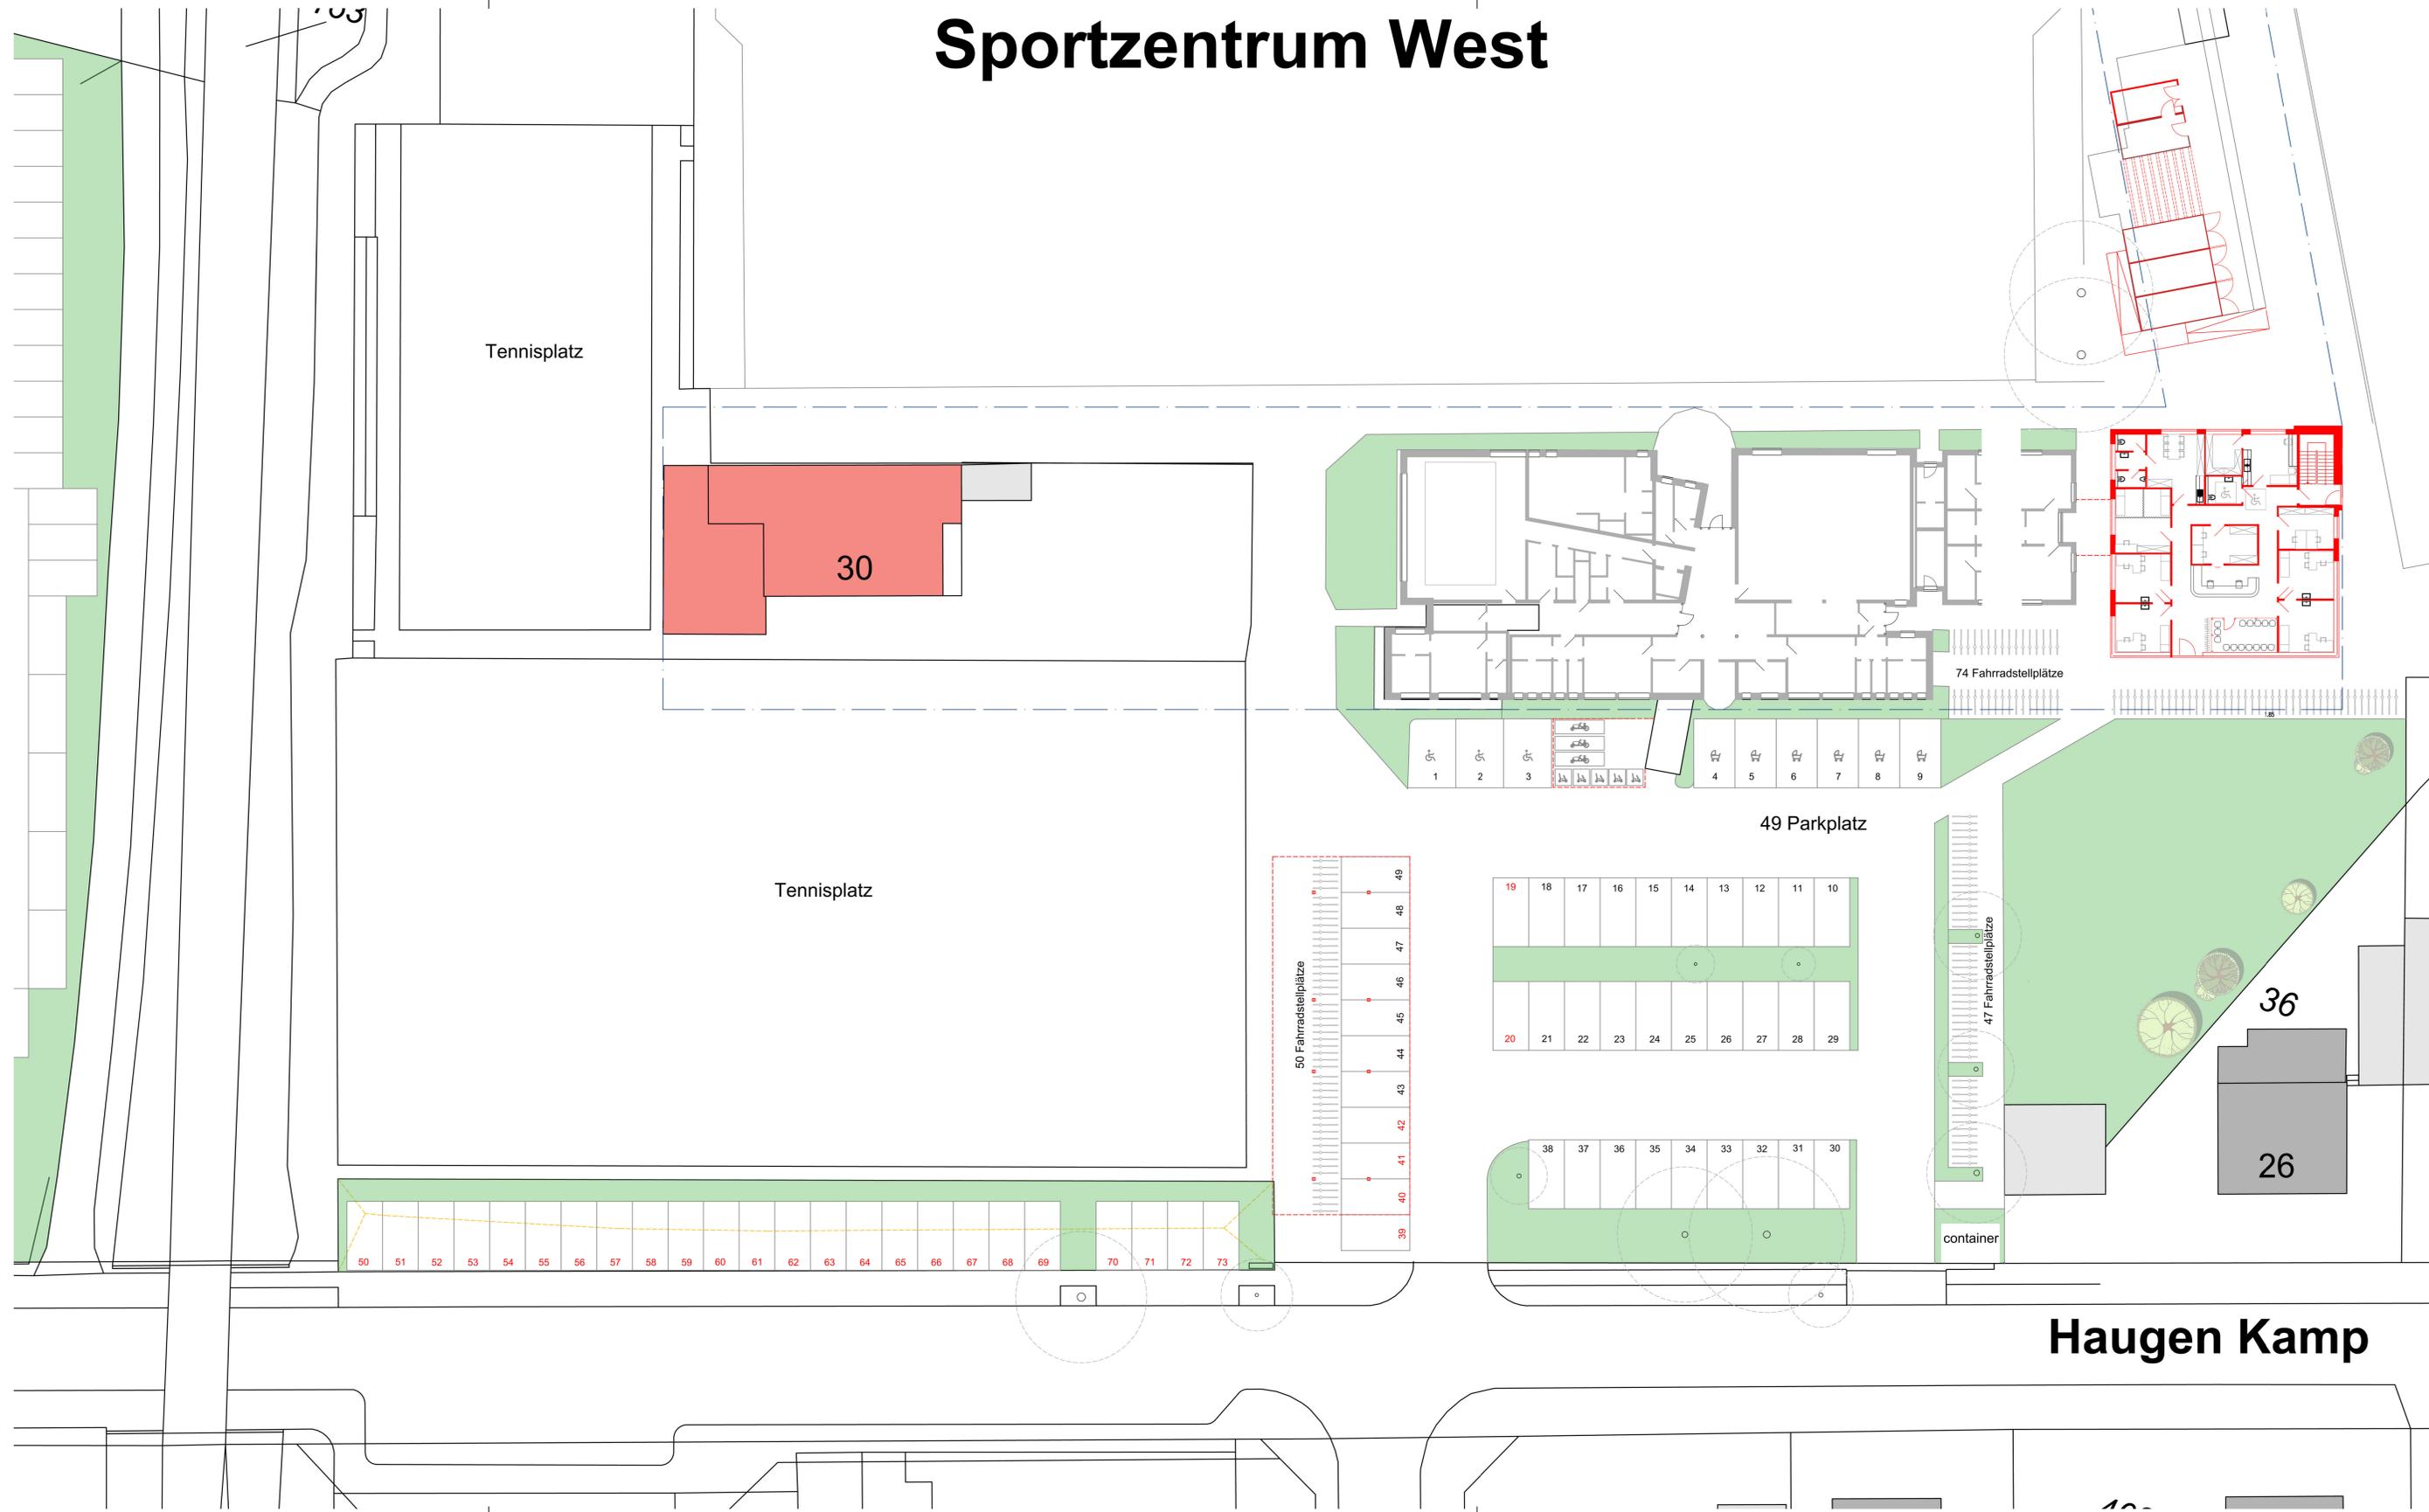

- legende
- bestand
  - neu
  - abbruch



## ENTWURF

bauvorhaben **ooo\_2o23 djk**

projekt **erweiterung eines gesundheitszentrums**

baustelle **haugen kamp 28  
48653 coesfeld  
flur: 6 flurstück: 1o71**

bauherr **djk eintracht coesfeld e.V.  
reiningstraße 12  
48653 coesfeld**

darstellung **parkplatz**

planung

neutorstrasse 5  
48653 Coesfeld  
tel.: o2541 - 9545 -o  
fax: o2541 - 95451o  
www.moellers-partner.de  
info@moellers-partner.de

bauherr \_\_\_\_\_ architekt \_\_\_\_\_

<input type="radio"/> bestand	entwurf:	l. möllers	plan erstellt:	maßstab:
<input type="radio"/> entwurf	bauleitung:	-	23.o1.2o24	1: 1oo
<input type="radio"/> bauantrag	zeichnung:	s. rickert	blatt:	darstellung:
<input type="radio"/> ausführung				<b>2 eg pp</b>
<input type="radio"/> pfad cad-zeichnung				