

Parkdeck Ebene EG

Anlage 06 zur Vorlage 115/2025
Planung der Verwaltung - Variante 4.1



Stadt Coesfeld



Maßstab: 1:500

Bearbeiter: Ludorf, Holger

Datum: 02.06.2025

Auszug aus der
Liegenschaftskarte

Quellennachweis der Kartengrundlage: © Kreis Coesfeld (2022) Datenlizenz
Deutschland – Namensnennung - Version 2.0 (www.govdata.de/dl-de/by-2-0)
Dieser Auszug dient nur der Information und begründet keinen rechtlichen Anspruch

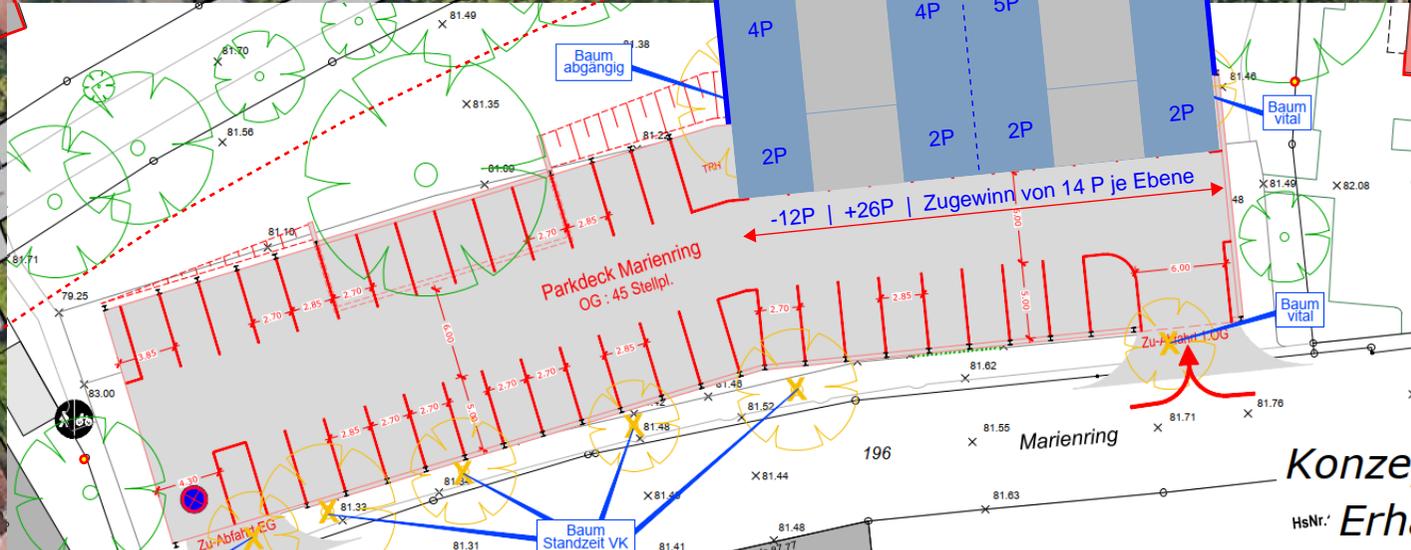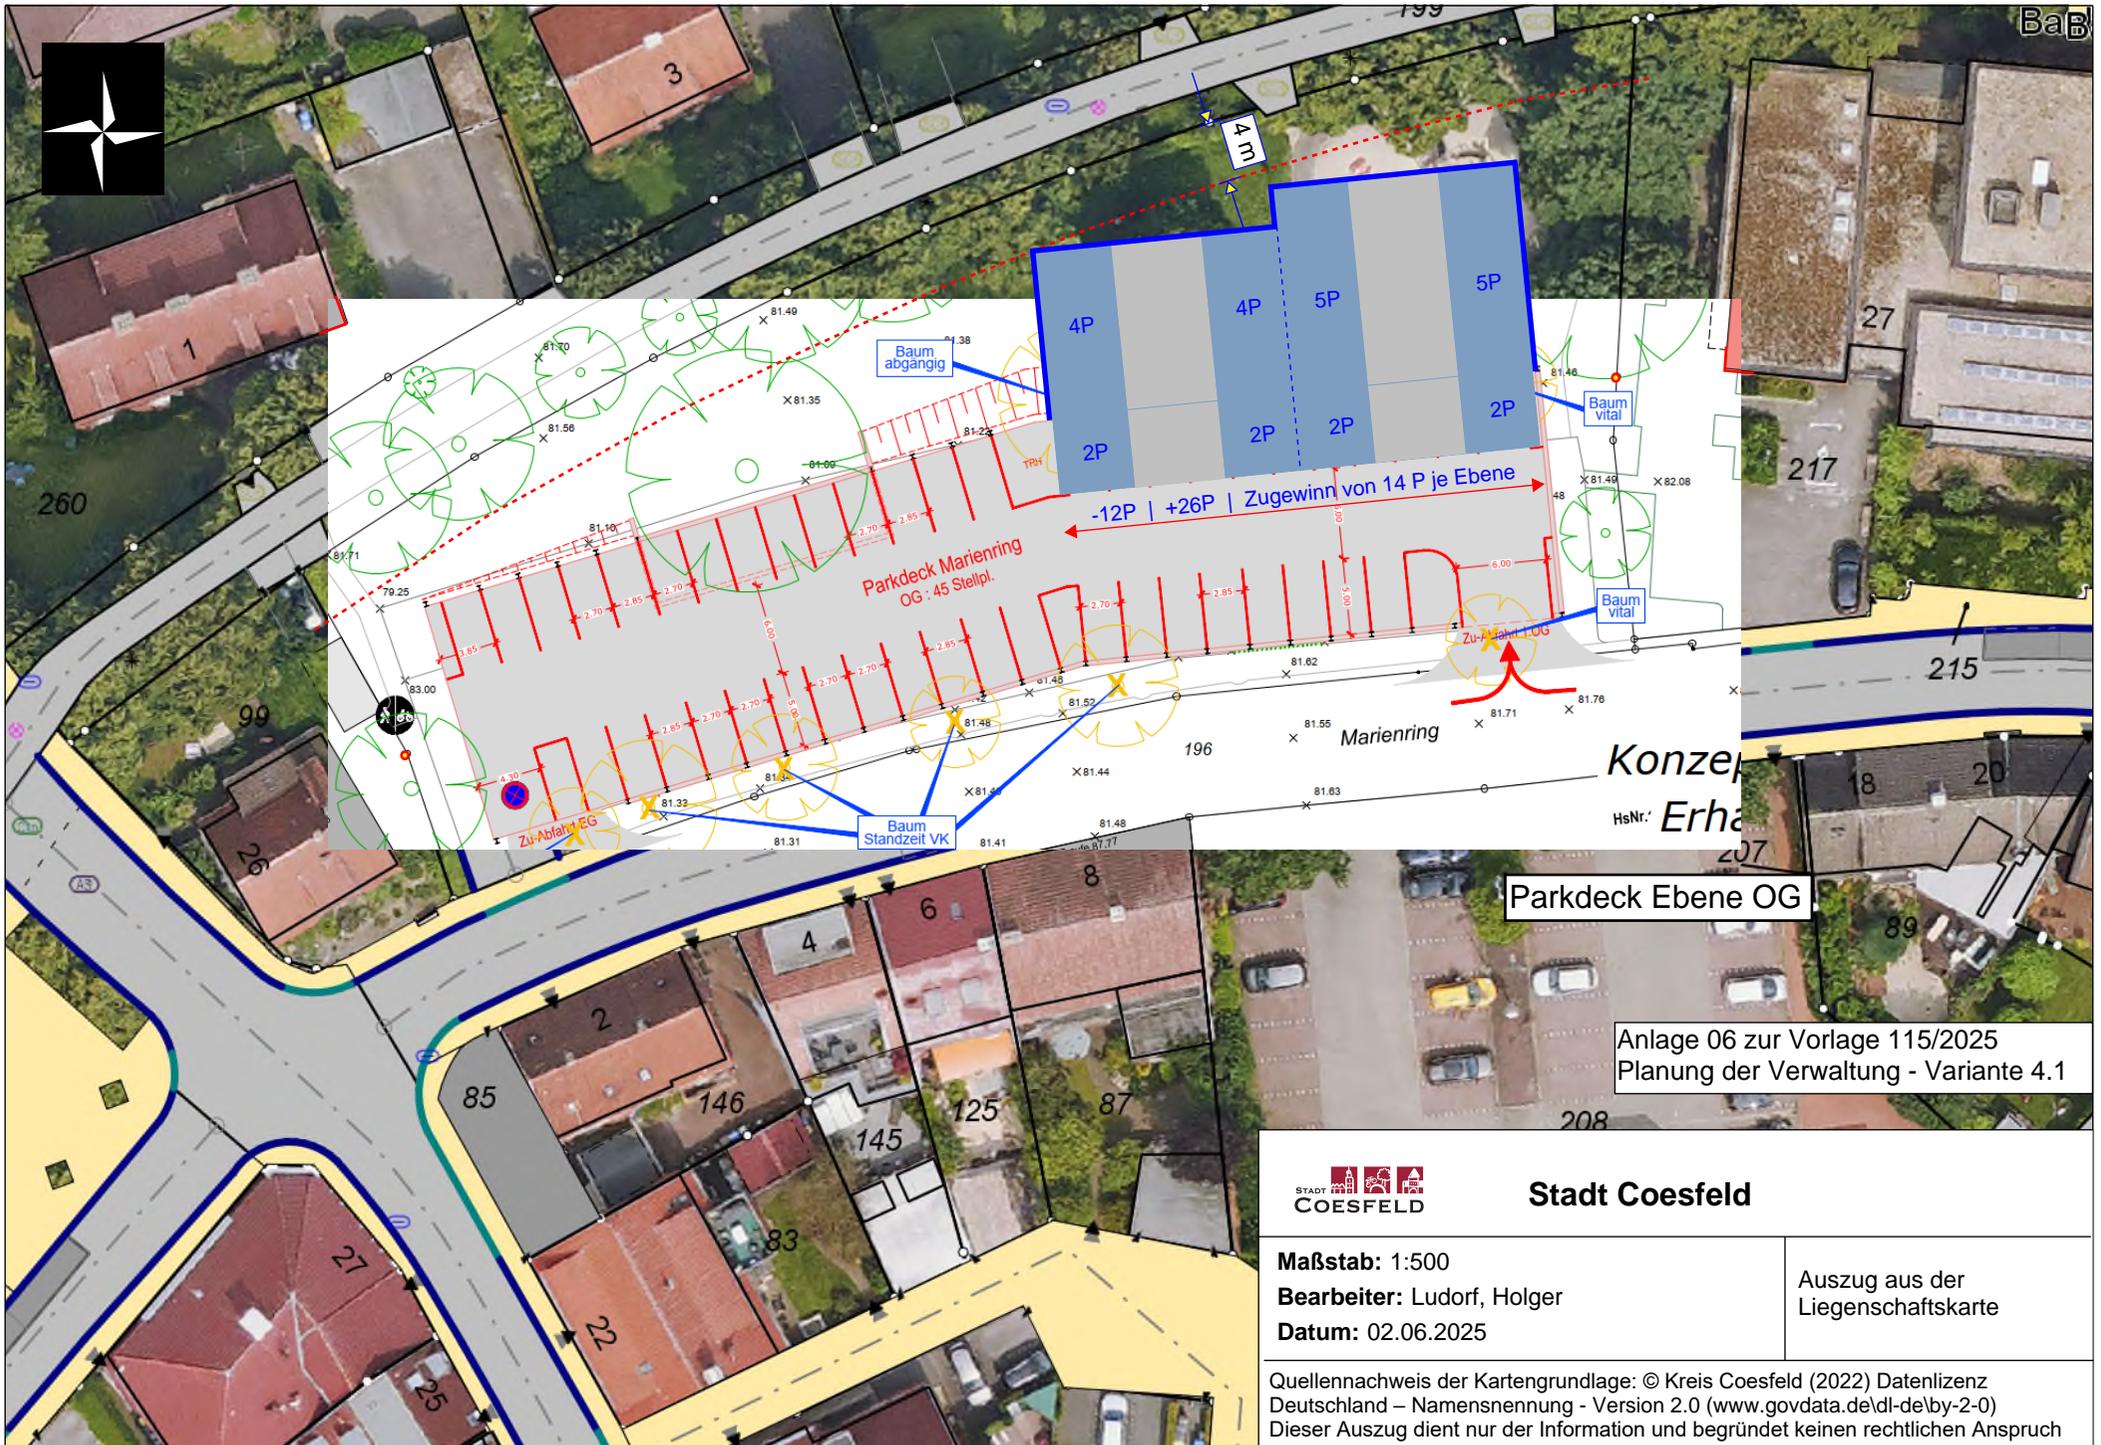

Anlage 06 zur Vorlage 115/2025
Planung der Verwaltung - Variante 4.1

 <p>Stadt Coesfeld</p>	
<p>Maßstab: 1:500 Bearbeiter: Ludorf, Holger Datum: 02.06.2025</p>	<p>Auszug aus der Liegenschaftskarte</p>
<p>Quellennachweis der Kartengrundlage: © Kreis Coesfeld (2022) Datenlizenz Deutschland – Namensnennung - Version 2.0 (www.govdata.de/dl-de/by-2-0) Dieser Auszug dient nur der Information und begründet keinen rechtlichen Anspruch</p>	