


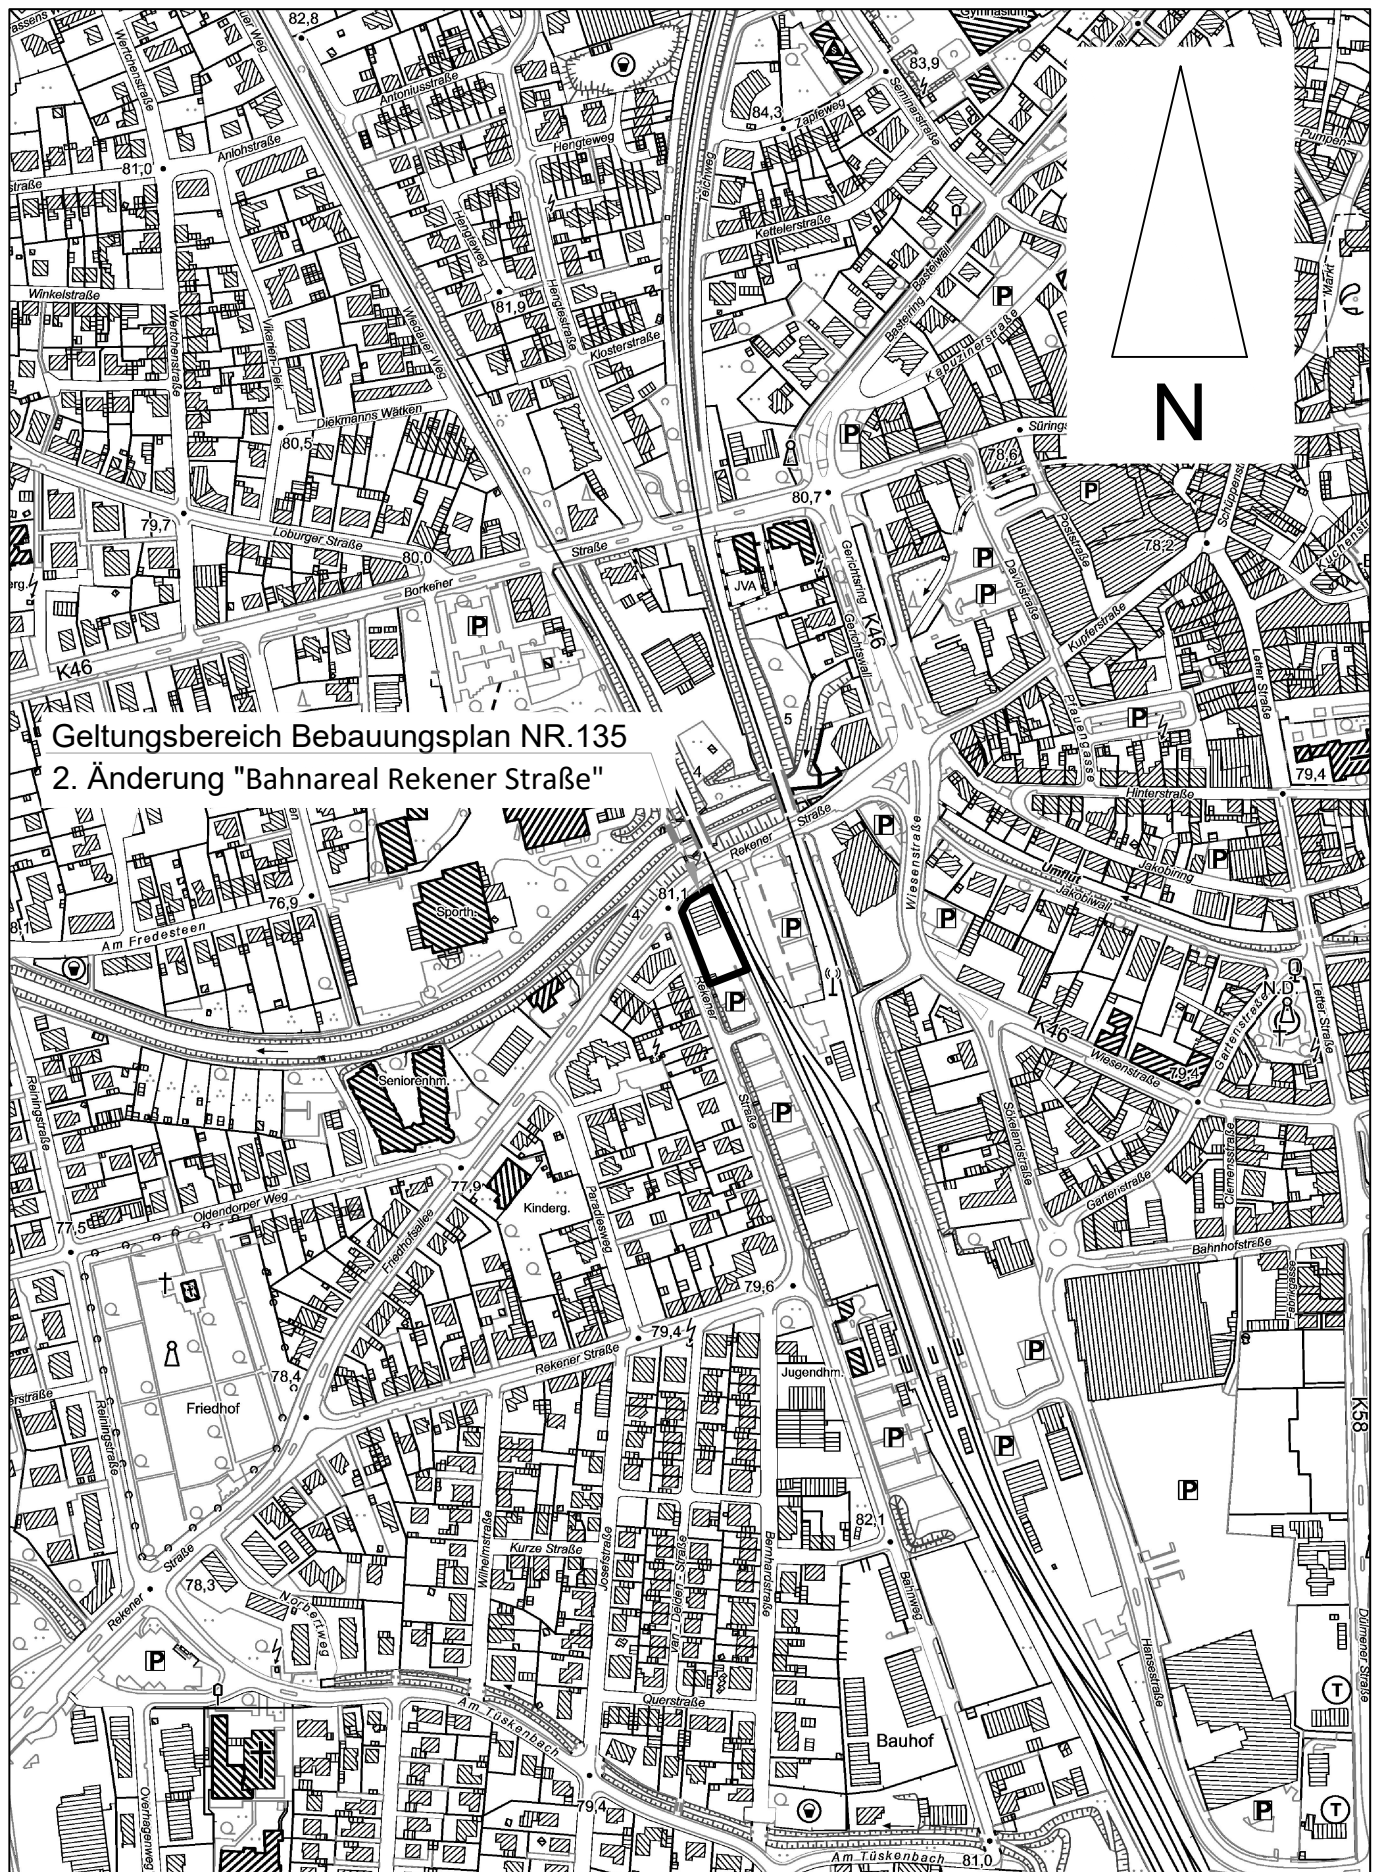

Geltungsbereich Bebauungsplan NR.135 2. Änderung "Bahnareal Rekener Straße"

Geltungsbereich Bebauungsplan Nr.135 2. Änderung

"Bahnareal Rekener Straße"

Maßstab 1:5000

2025/06 - Vo.

© Kreis Coesfeld (2021) Datenlizenz Deutschland - Namensnennung - Version 2.0 (www.govdata.de/dl-de/by-2-0)

Pfad: S:\01_Projekt\daten\BPlanung\BP135_2_Aend\Planung\250616_135_2_Übersichtsplan.dwg