


Im Zusammenhang mit dem Gesamtausbau des 5. Bauabschnittes wird bei der Planstr. 11 (Elisabeth-Kühling-Weg) insgesamt eine Fläche von ca. 2.300 m<sup>2</sup> umgestaltet. Diese unterteilen sich in 2.100 m<sup>2</sup> Straßenfläche und 200 m<sup>2</sup> Grünfläche. Des weiteren werden 25 Bäume gepflanzt. Diese Angaben beziehen sich

ausschließlich auf den Elisabeth-Kühling-Weg. Der Stadtrandweg, der nördlich der Eleonore-Pollmeyer-Str. verläuft, wird eine Gesamtfläche von ca. 1.300 m<sup>2</sup> besitzen, die sich wiederum in 700 m<sup>2</sup> wassergebundene Decke und 600 m<sup>2</sup> Grünfläche unterteilt.

# Informationsbroschüre

und Anlage zum Kaufvertrag

Straßenbau Elisabeth- Kühling- Weg 5. Bauabschnitt

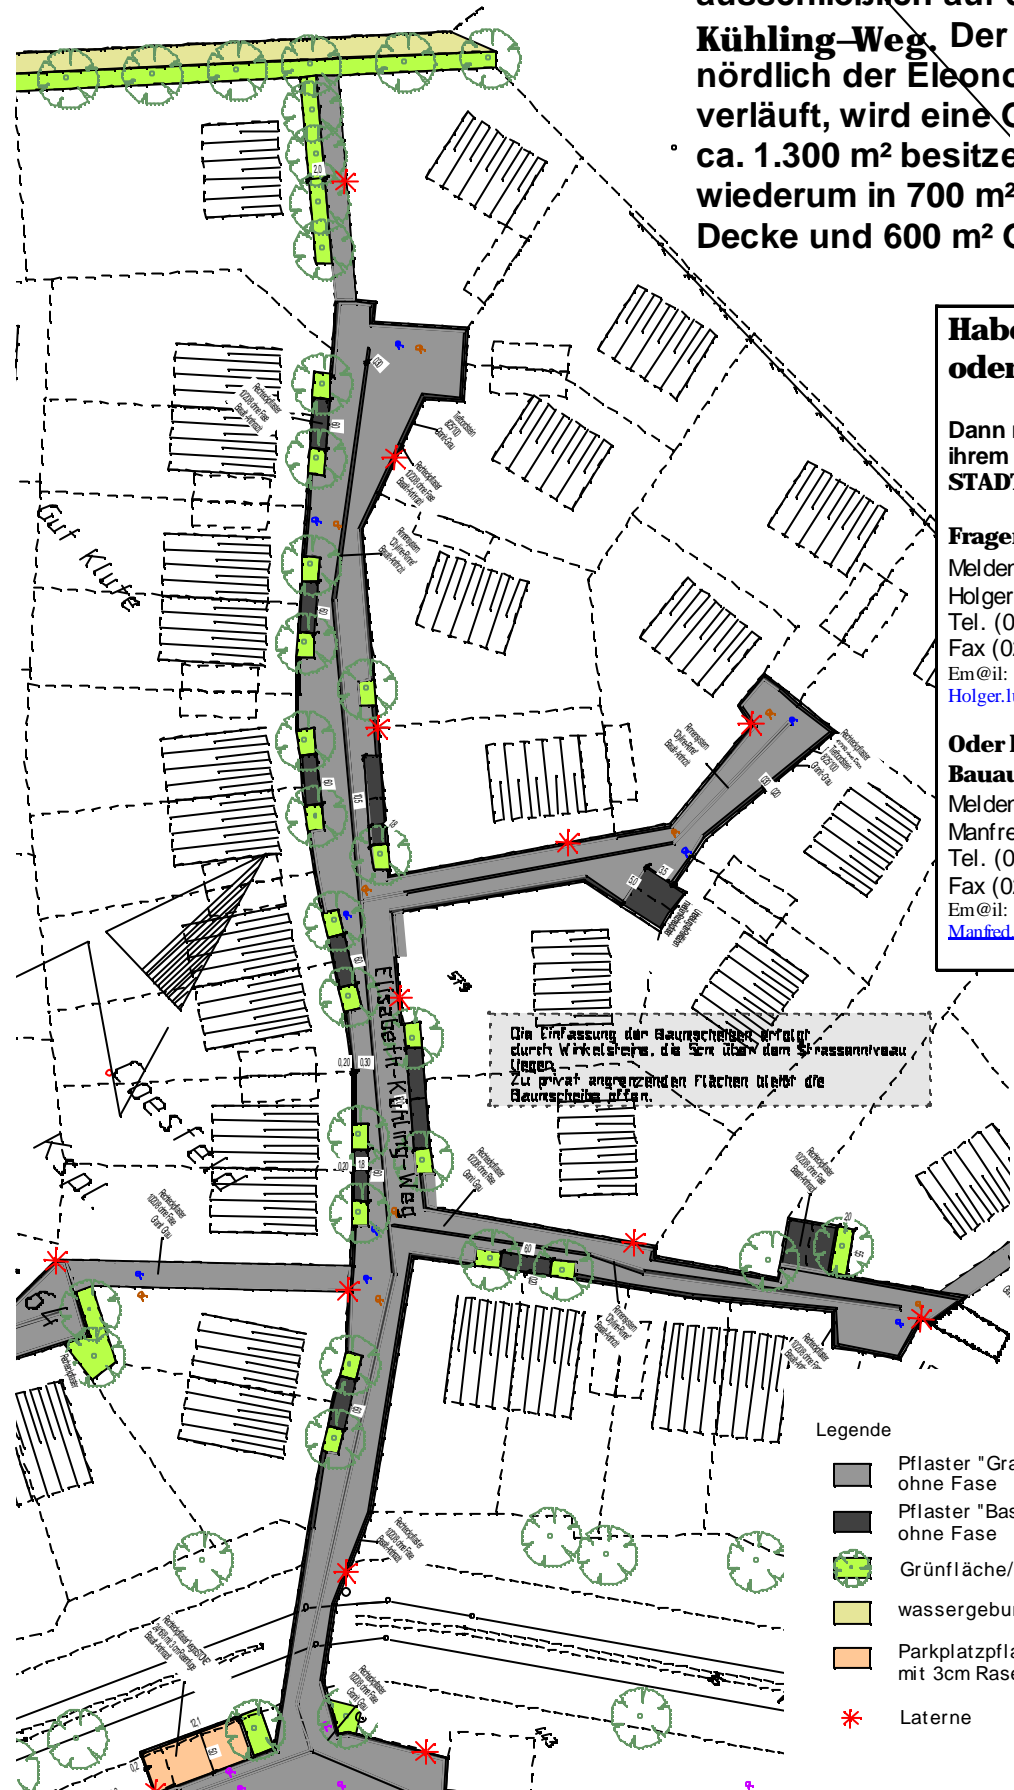

### Haben sie noch Fragen, oder Anregungen?

Dann melden sie sich doch bitte bei ihrem Ansprechpartner, der STADT COESFELD







#### Fragen zur Planung?


Melden Sie sich bei:  
 Holger Ludorf  
 Tel. (02541)939-1306  
 Fax (02541)939-4310  
 Em@il:  
[Holger.ludorf@coesfeld.de](mailto:Holger.ludorf@coesfeld.de)

#### Oder haben Sie Fragen zur Bauausführung?

Melden Sie sich bei:  
 Manfred Klöpffer  
 Tel. (02541)939-1265  
 Fax (02541)939-4255  
 Em@il:  
[Manfred.kloepffer@coesfeld.de](mailto:Manfred.kloepffer@coesfeld.de)

#### Legende

-  Pflaster "Granit-Grau" Steinformat 10/20/8 ohne Fase
-  Pflaster "Basalt-Anthrazit" Steinformat 10/20/8 ohne Fase
-  Grünfläche/Baumscheibe und Baum
-  wassergebundene Geh- und Radwegdecke
-  Parkplatzpflaster Steinformat 24/16/8 mit 3cm Rasenfuge "Basalt-Anthrazit"
-  Laterne

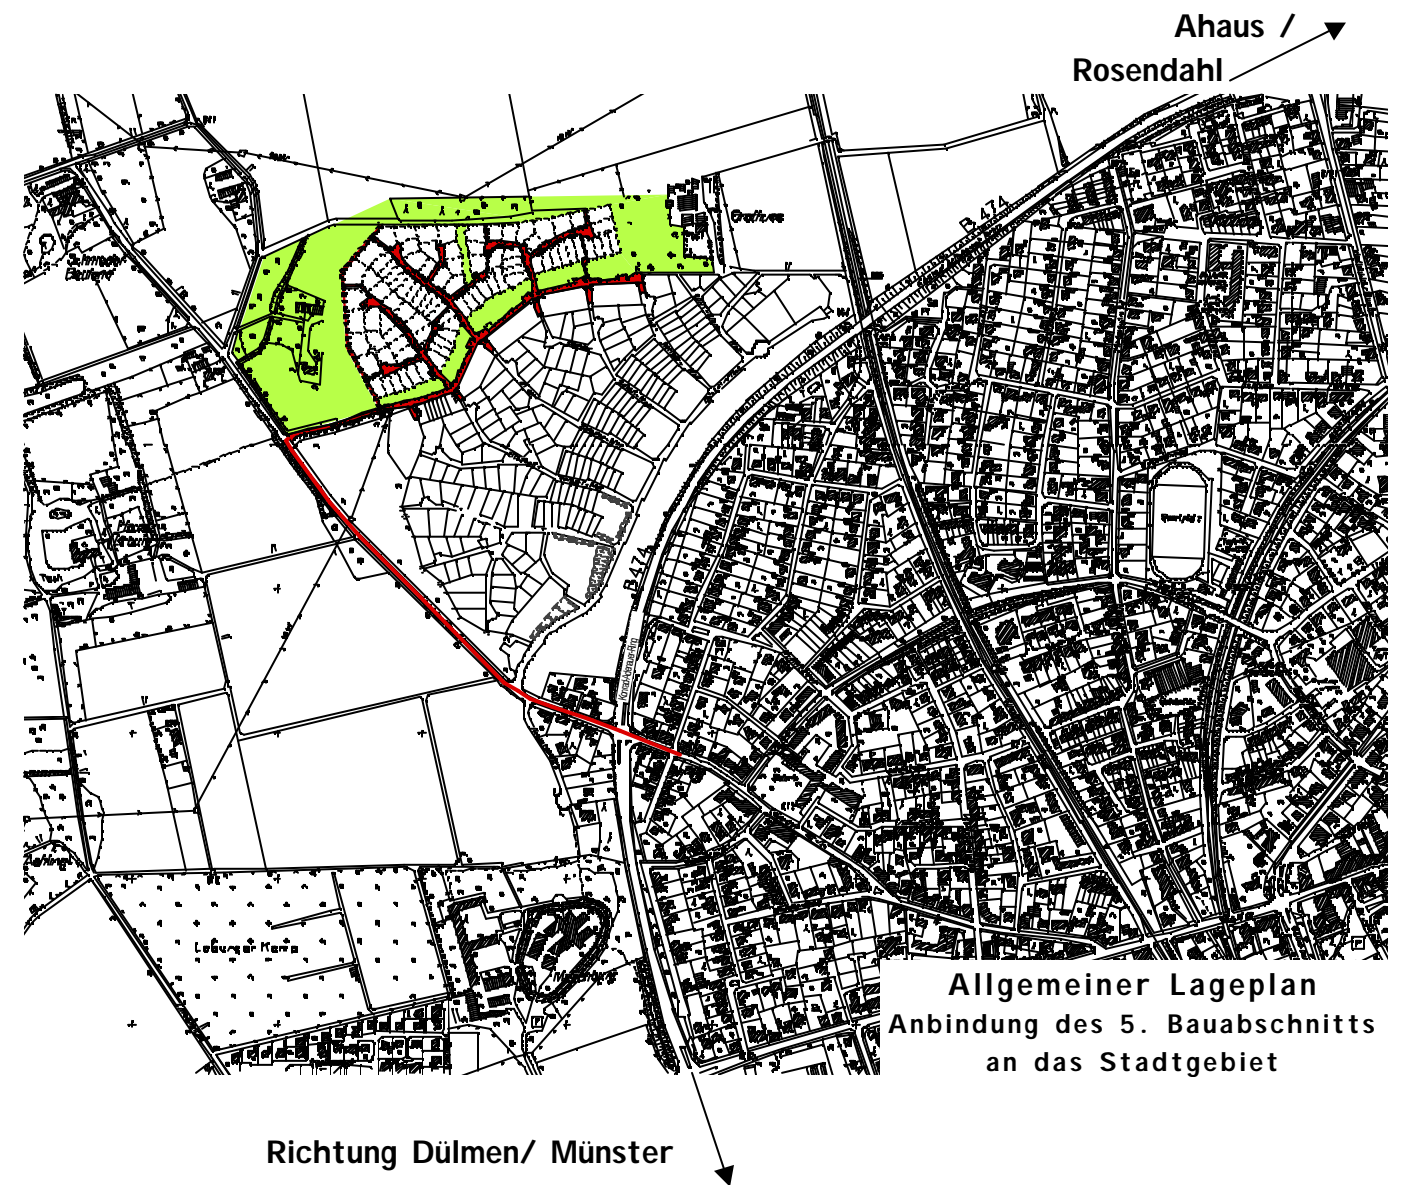

Allgemeiner Lageplan  
 Anbindung des 5. Bauabschnitts  
 an das Stadtgebiet