


Straßenausbau „Nord- West“ (5. Bauabschnitt)



Beispielsansicht: Straßenausbau



„Mastaufsatzleuchte in Kugelform“
(Beschreibung, s. Ausbaumerkmale)

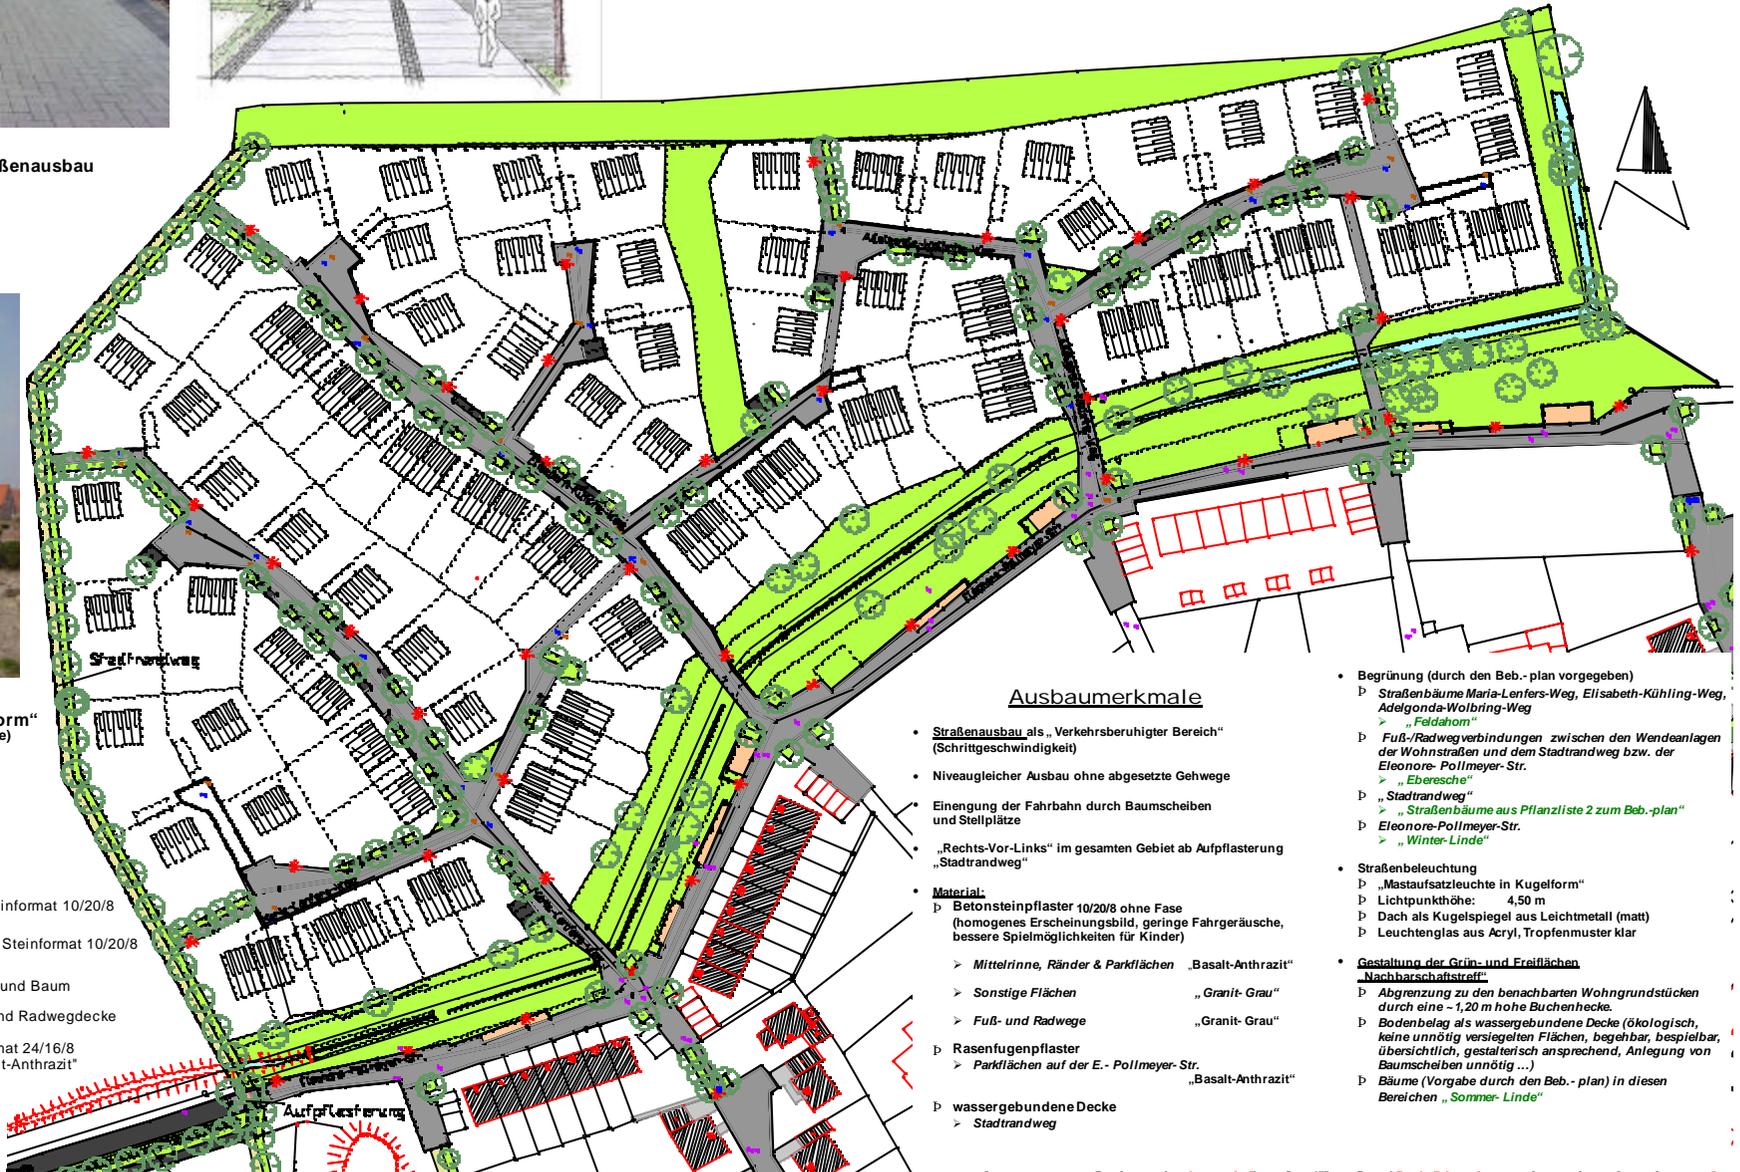

- Legende
- Pflaster "Granit-Grau" Steinformat 10/20/8 ohne Fase
 - Pflaster "Basalt-Anthrazit" Steinformat 10/20/8 ohne Fase
 - Grünfläche/Baumscheibe und Baum
 - wassergebundene Geh- und Radwegdecke
 - Parkplatzpflaster Steinformat 24/16/8 mit 3cm Rasenfuge "Basalt-Anthrazit"
 - Laterne

Ausbaumerkmale

- **Straßenausbau** als „Verkehrsberuhigter Bereich“ (Schrittgeschwindigkeit)
- Niveaugleicher Ausbau ohne abgesetzte Gehwege
- Einengung der Fahrbahn durch Baumscheiben und Stellplätze
- „Rechts-Vor-Links“ im gesamten Gebiet ab Aufpflasterung „Stadtrandweg“
- **Material:**
 - ▷ Betonsteinpflaster 10/20/8 ohne Fase (homogenes Erscheinungsbild, geringe Fahrgeräusche, bessere Spielmöglichkeiten für Kinder)
 - ▷ Mittelrinne, Ränder & Parkflächen „Basalt-Anthrazit“
 - ▷ Sonstige Flächen „Granit- Grau“
 - ▷ Fuß- und Radwege „Granit- Grau“
- ▷ Rasenfugenpflaster
 - ▷ Parkflächen auf der E.- Pollmeyer-Str. „Basalt-Anthrazit“
- ▷ wassergebundene Decke
 - ▷ Stadtrandweg

- **Begrünung** (durch den Beb.- plan vorgegeben)
 - ▷ Straßenzäume Maria-Lenters-Weg, Elisabeth-Kühling-Weg, Adelgonda-Wolbring-Weg
 - ▷ „Feldahorn“
 - ▷ Fuß-/Radwegverbindungen zwischen den Wandaanlagen der Wohnstraßen und dem Stadtrandweg bzw. der Eleonore- Pollmeyer-Str.
 - ▷ „Eberesche“
 - ▷ „Stadtrandweg“
 - ▷ „Straßenzäume aus Pflanzliste 2 zum Beb.-plan“
 - ▷ Eleonore-Pollmeyer-Str.
 - ▷ „Winter-Linde“
- **Straßenbeleuchtung**
 - ▷ „Mastaufsatzleuchte in Kugelform“
 - ▷ Lichtpunkthöhe: 4,50 m
 - ▷ Dach als Kugelspiegel aus Leichtmetall (matt)
 - ▷ Leuchtenglas aus Acryl, Tropfenmuster klar
- **Gestaltung der Grün- und Freiflächen „Nachbarschaftsstraßen“**
 - ▷ Abgrenzung zu den benachbarten Wohngrundstücken durch eine ~ 1,20 m hohe Buchenhecke.
 - ▷ Bodenbelag als wassergebundene Decke (ökologisch, keine unnötig versiegelten Flächen, begehbar, beispielbar, übersichtlich, gestalterisch ansprechend, Anlegung von Baumscheiben unnötig ...)
 - ▷ Bäume (Vorgabe durch den Beb.- plan) in diesen Bereichen „Sommer-Linde“