


Umsetzungsplan für das Parken in der Innenstadt  
Anlage 2

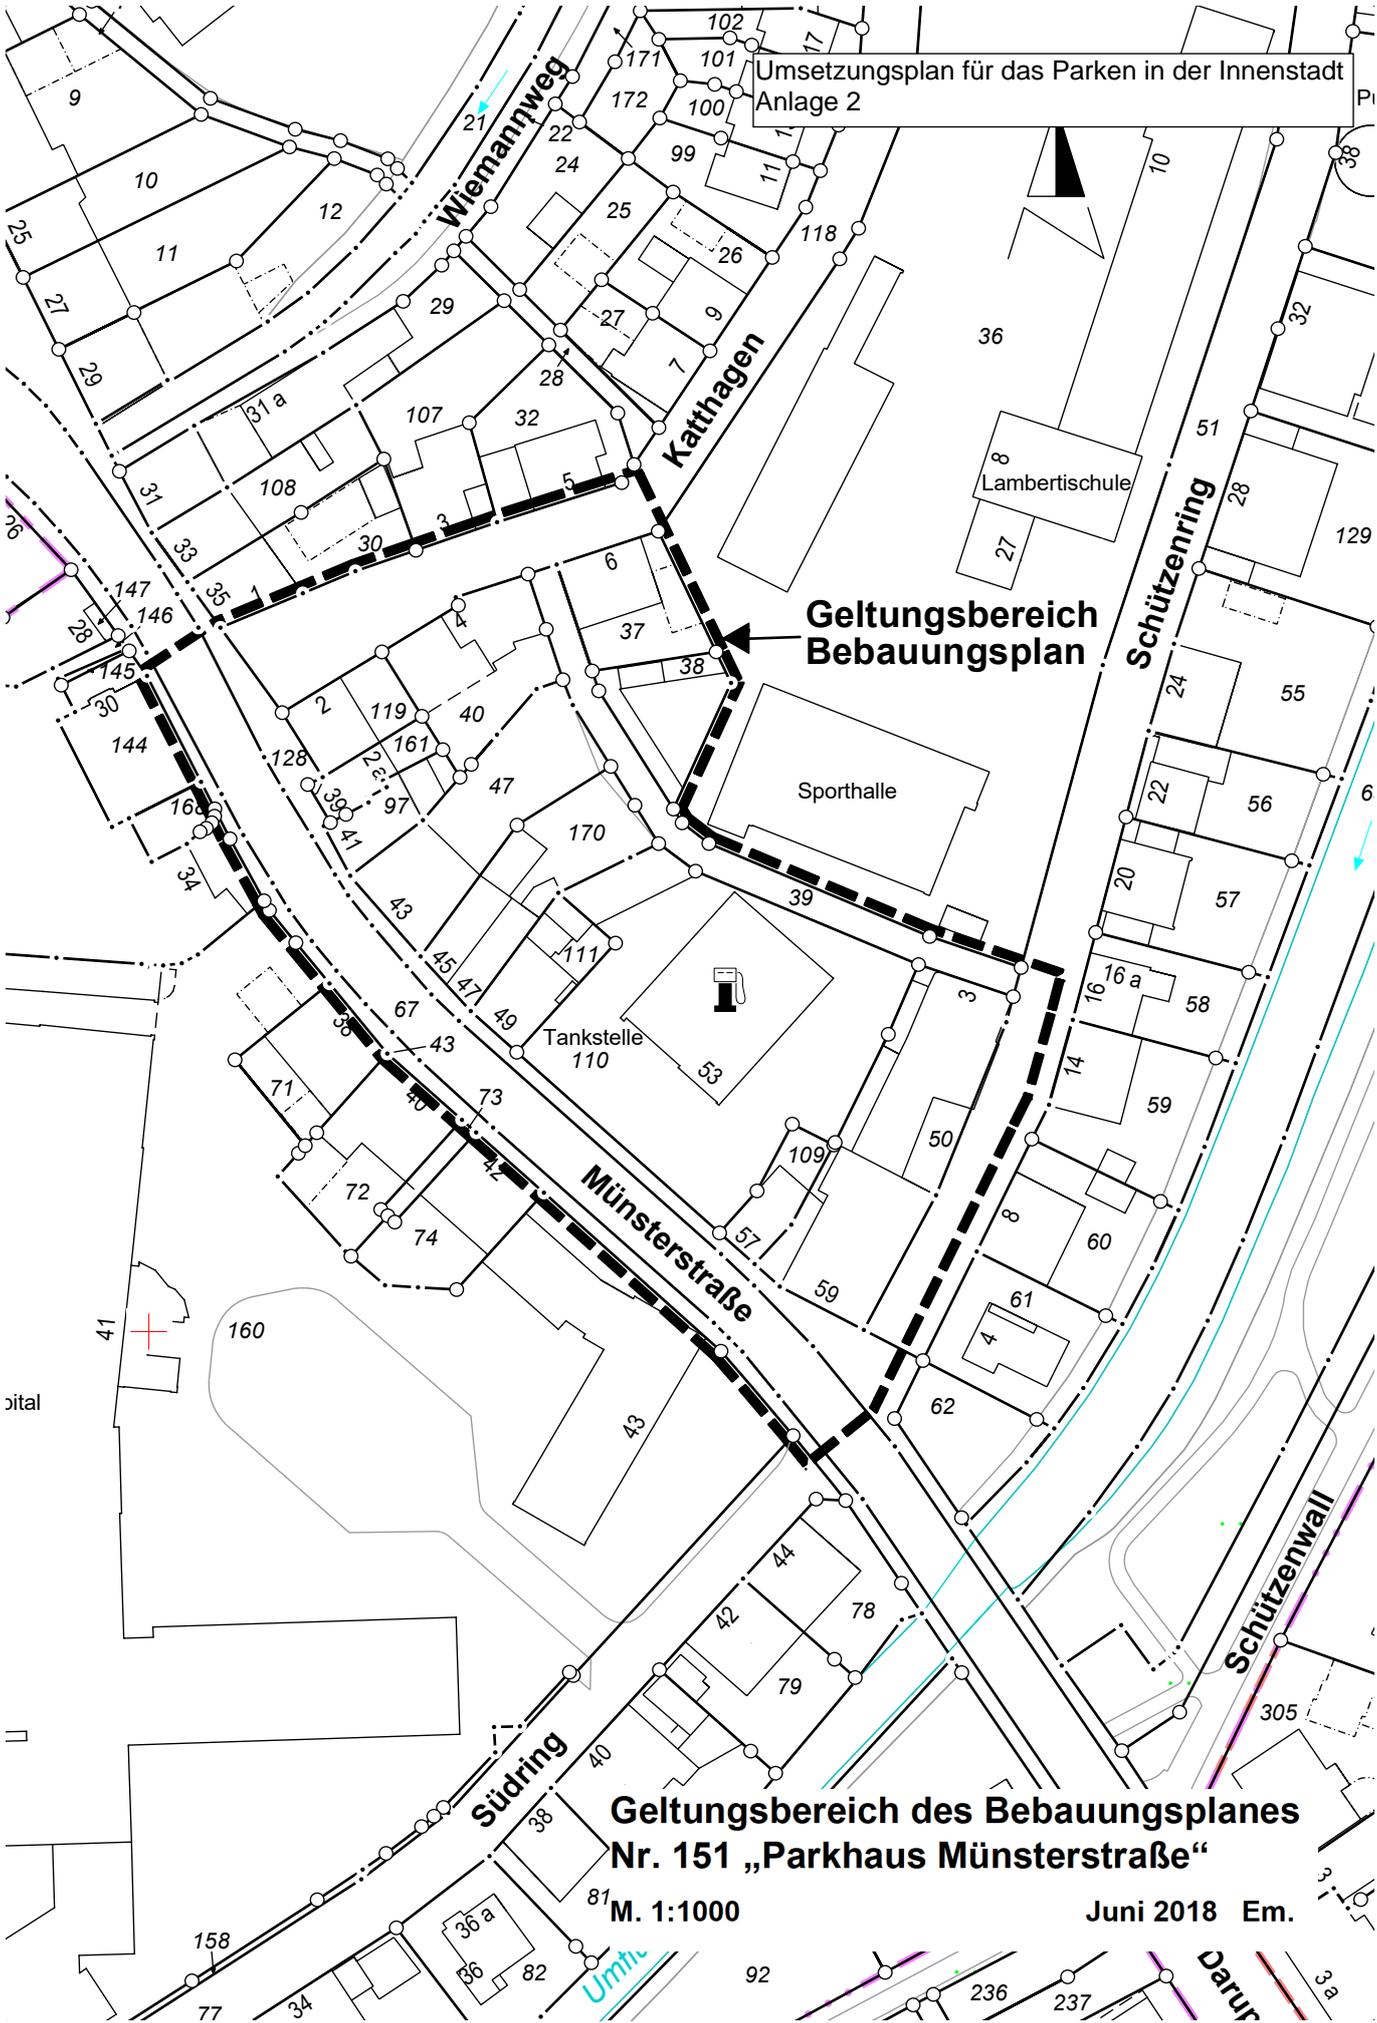

Geltungsbereich  
Bbauungsplan

Geltungsbereich des Bebauungsplanes  
Nr. 151 „Parkhaus Münsterstraße“

M. 1:1000

Juni 2018 Em.

