

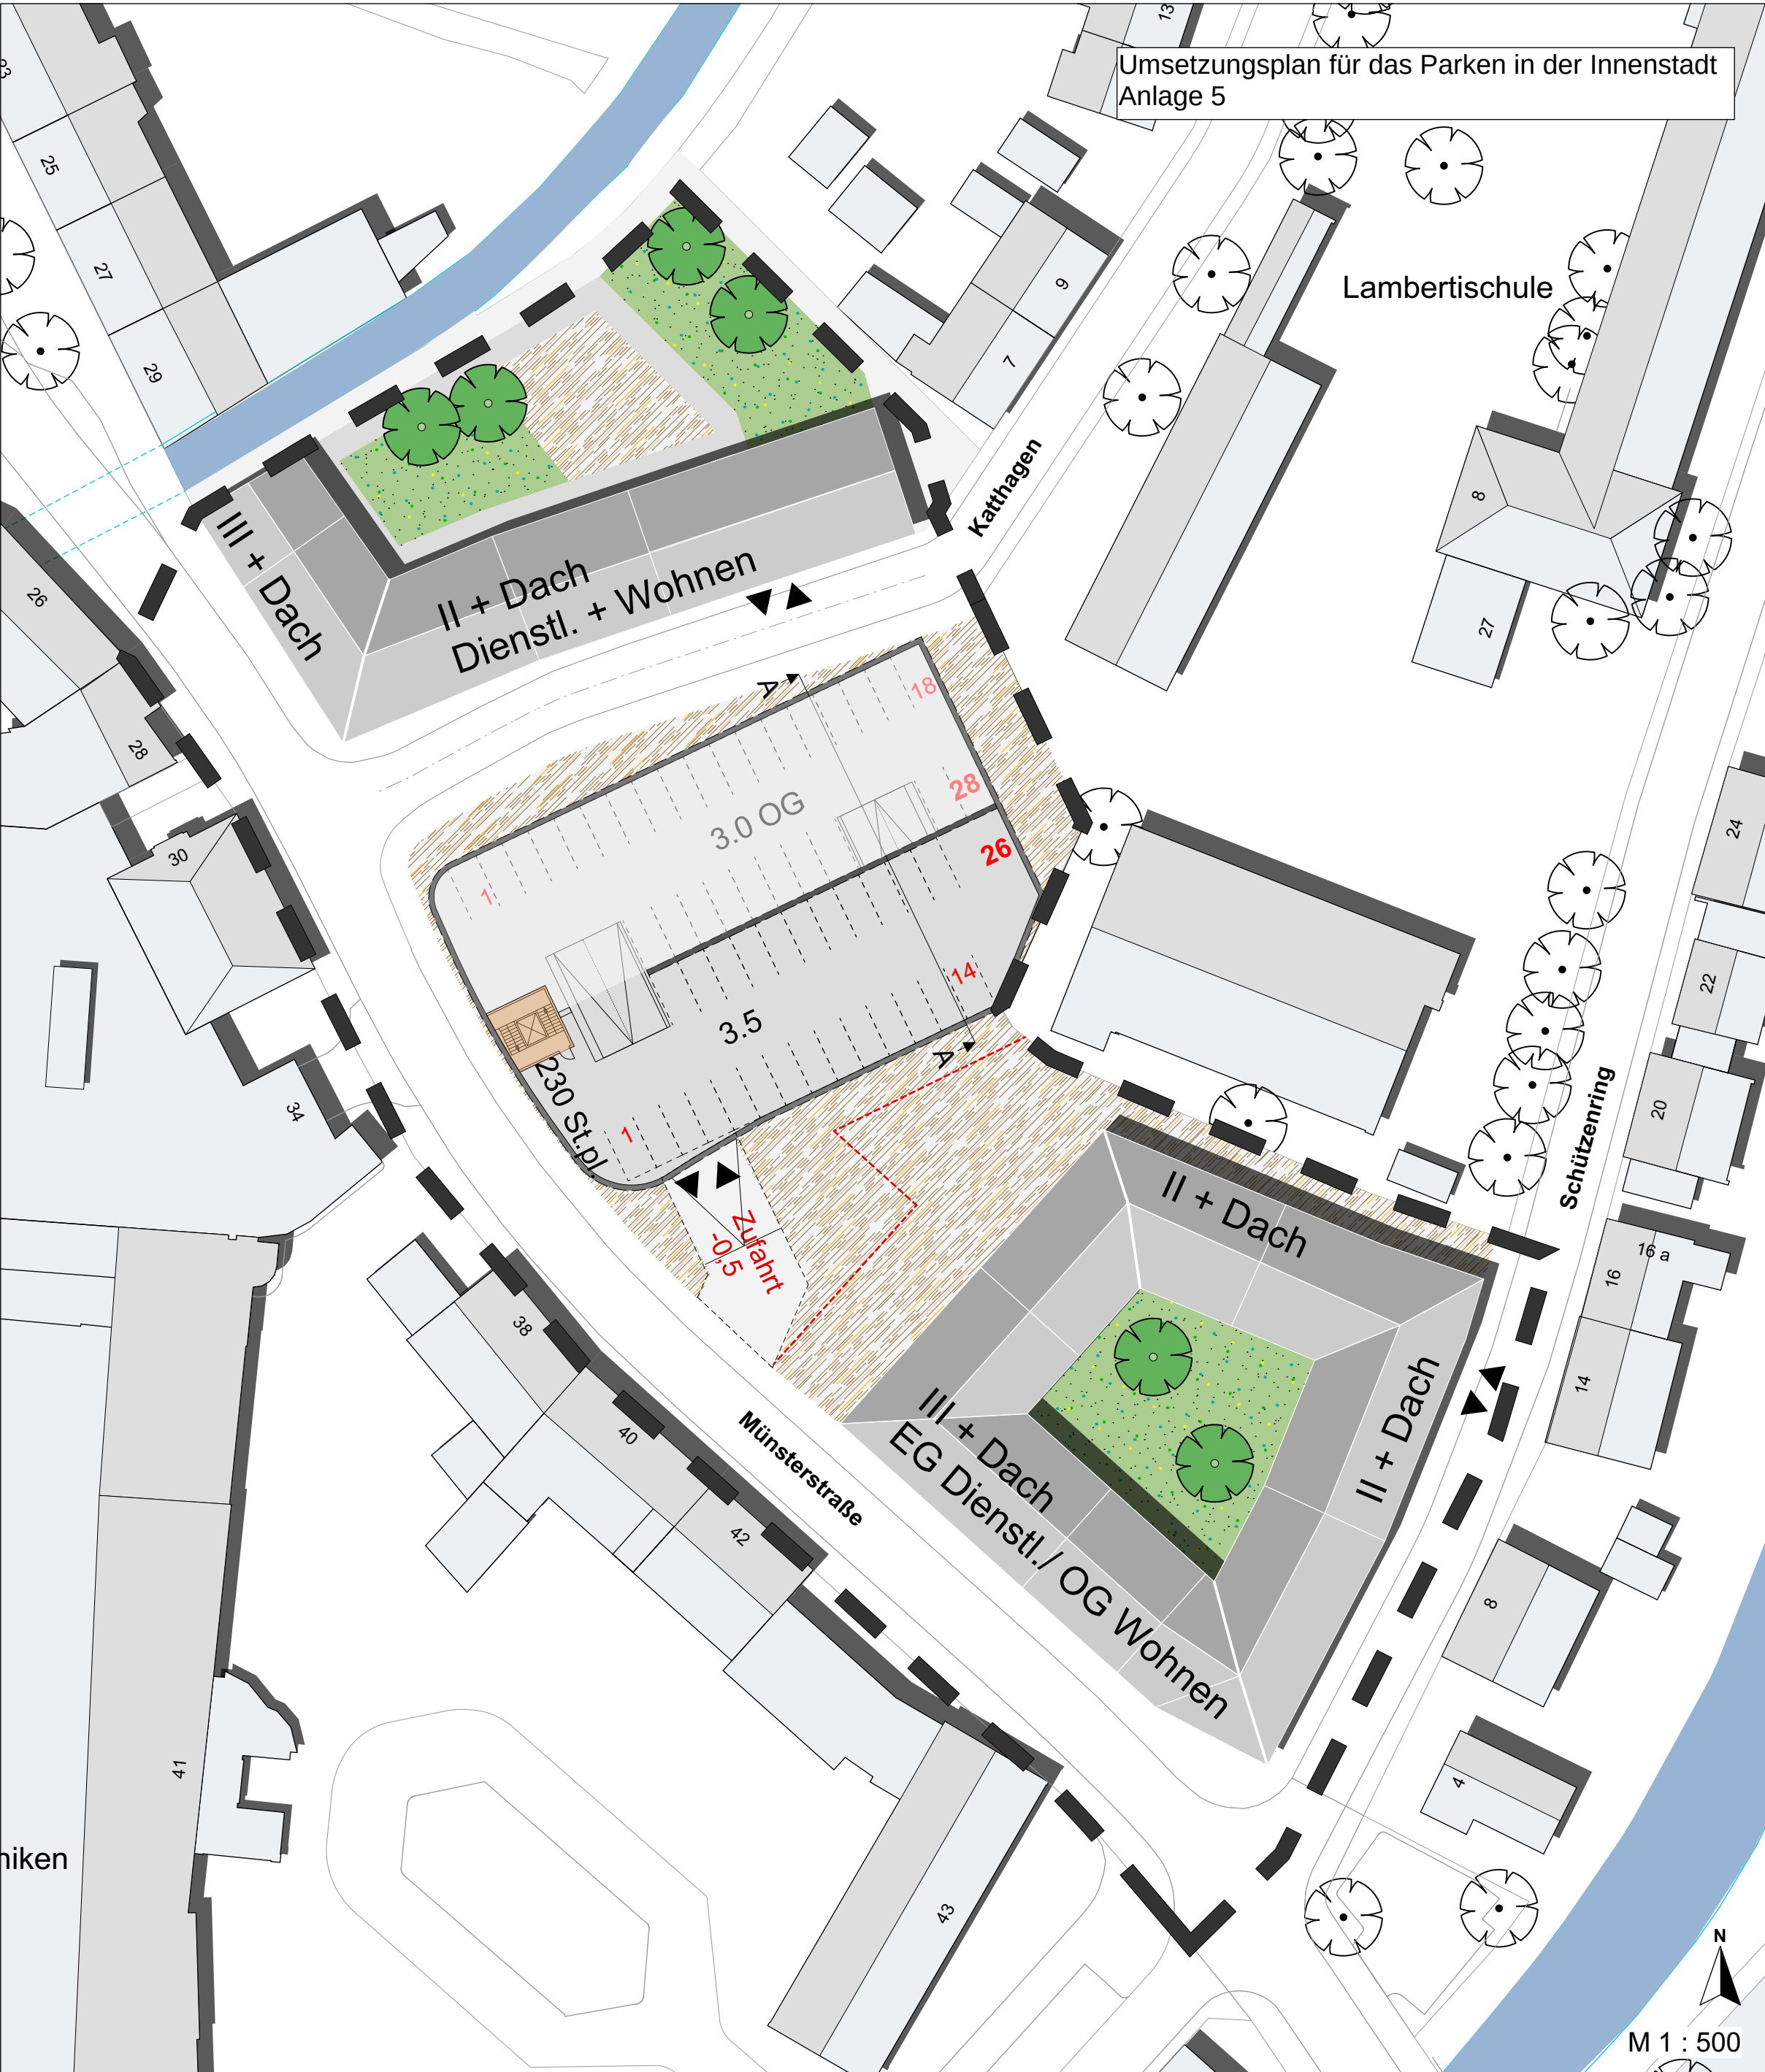


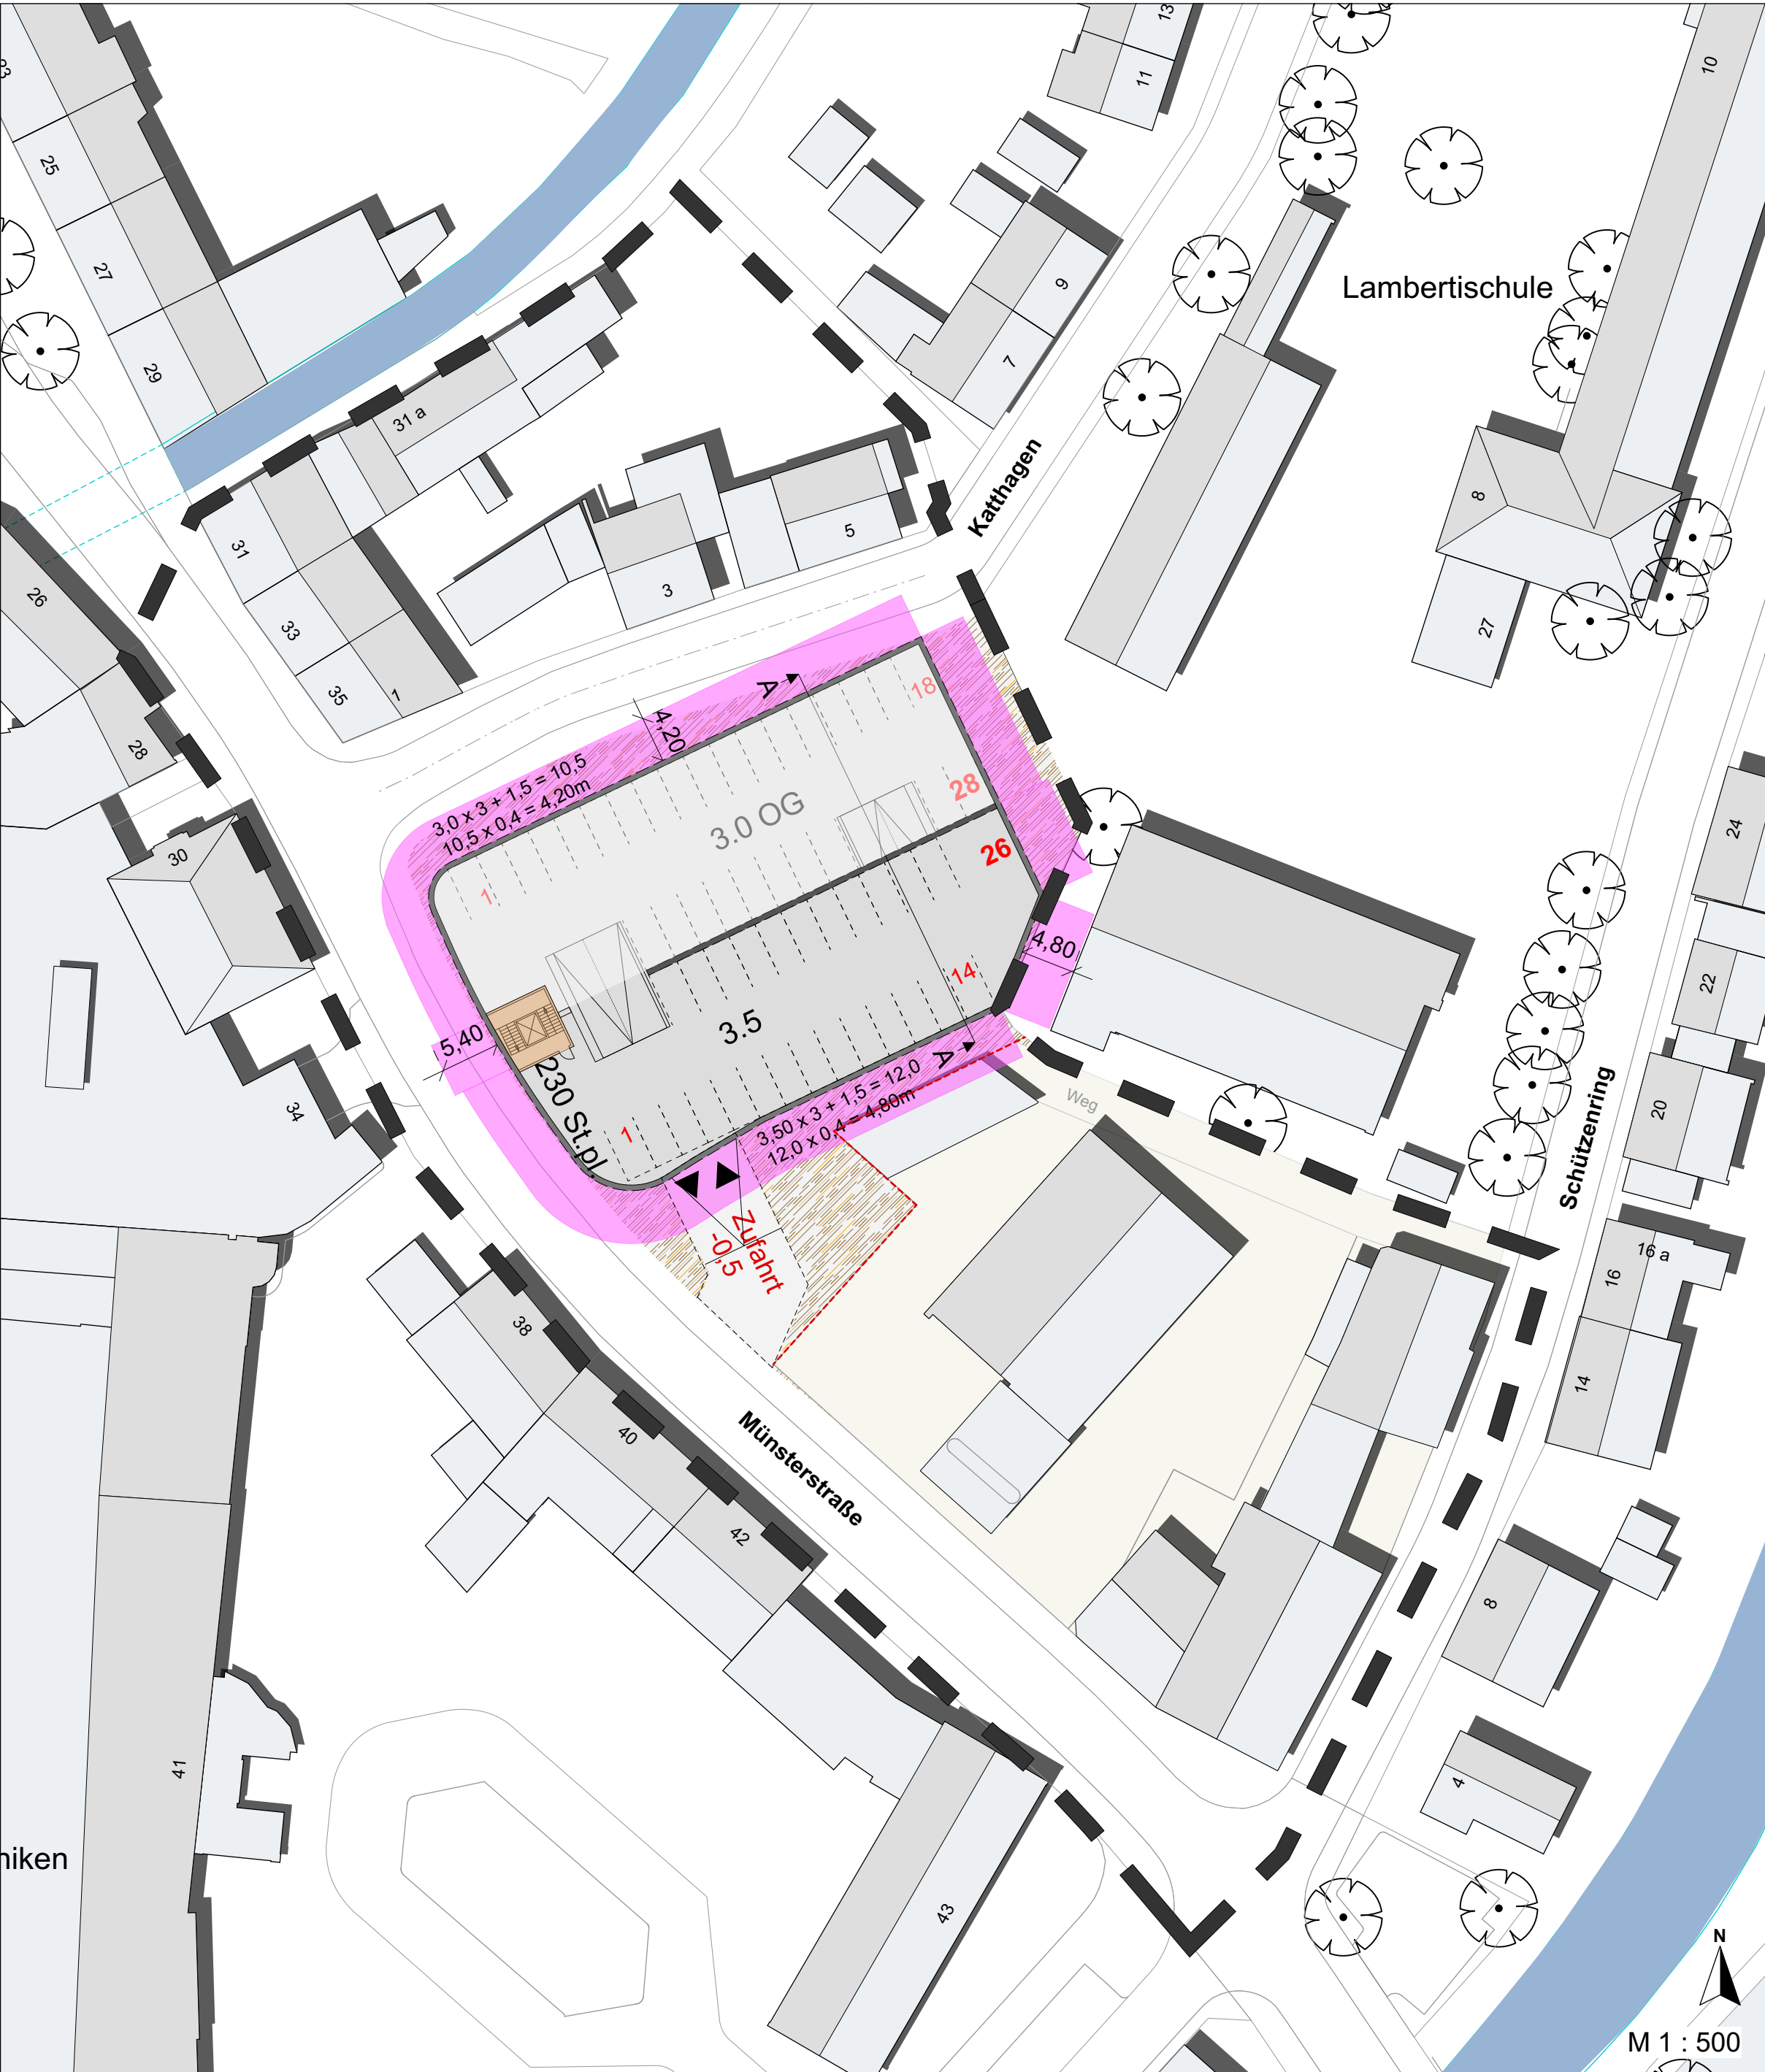

Umsetzungsplan für das Parken in der Innenstadt
Anlage 5

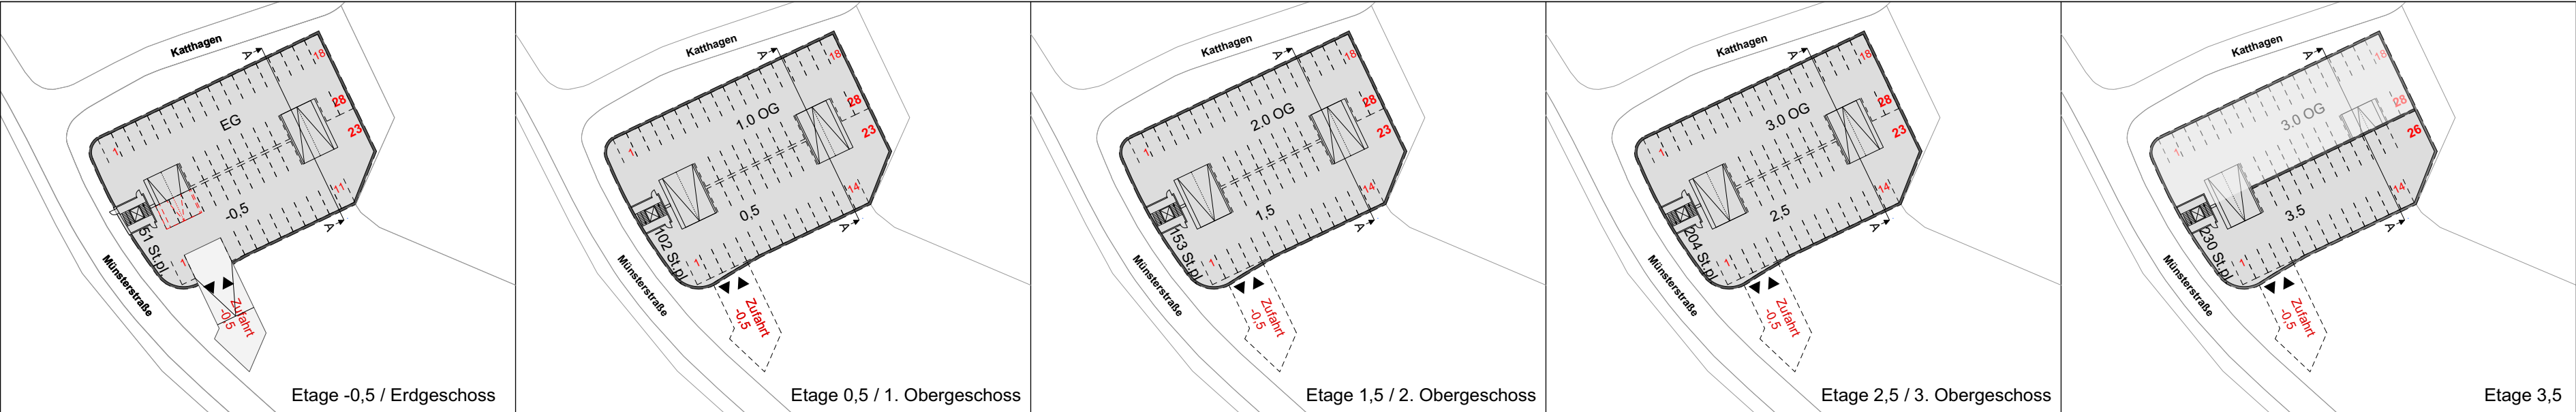

	+10,5 m	+12,0 m
3.OG	28	26 3,5
2.OG	28	23 2,5
1.OG	28	23 1,5
EG	28	23 0,5
		23 -0,5

Zufahrt auf Ebene - 0,5
Stellplatzanzahl in ROT

Bei einer 3-Geschossigkeit = 176 Stellplätze
Bei einer 4-Geschossigkeit = 230 Stellplätze

Stand 24.02.2020
WP/WoltersPartner
Stadtplaner GmbH