


- 134 bewirtschaftete Stellplätze als Bestandteile des Parkleitsystems
- 134 bewirtschaftete Parkplätze (nicht im Straßenraum)
- Stellplätze im Straßenraum oder kleinere Plätze direkt angrenzend


**Umsetzung Masterplan Mobilität**  
 Maßnahme E1: Umsetzungsplan für das Parken  
 Parkraumangebot Zone 1: Einzugsbereiche

**Maßstab:** 1:5.000  
**Bearbeiter:** COE\holger.ludorf  
**Datum:** 14.08.2025

Lageplan | Entwurf  
 Plan Nr. COE001  
Grundlage: Auszug aus der Liegenschaftskarte

Quellennachweis der Kartengrundlage: © Kreis Coesfeld (2019) Datenlizenz Deutschland – Namensnennung - Version 2.0 (www.govdata.de/dl-de/by-2-0)  
 Dieser Auszug dient nur der Information und begründet keinen rechtlichen Anspruch

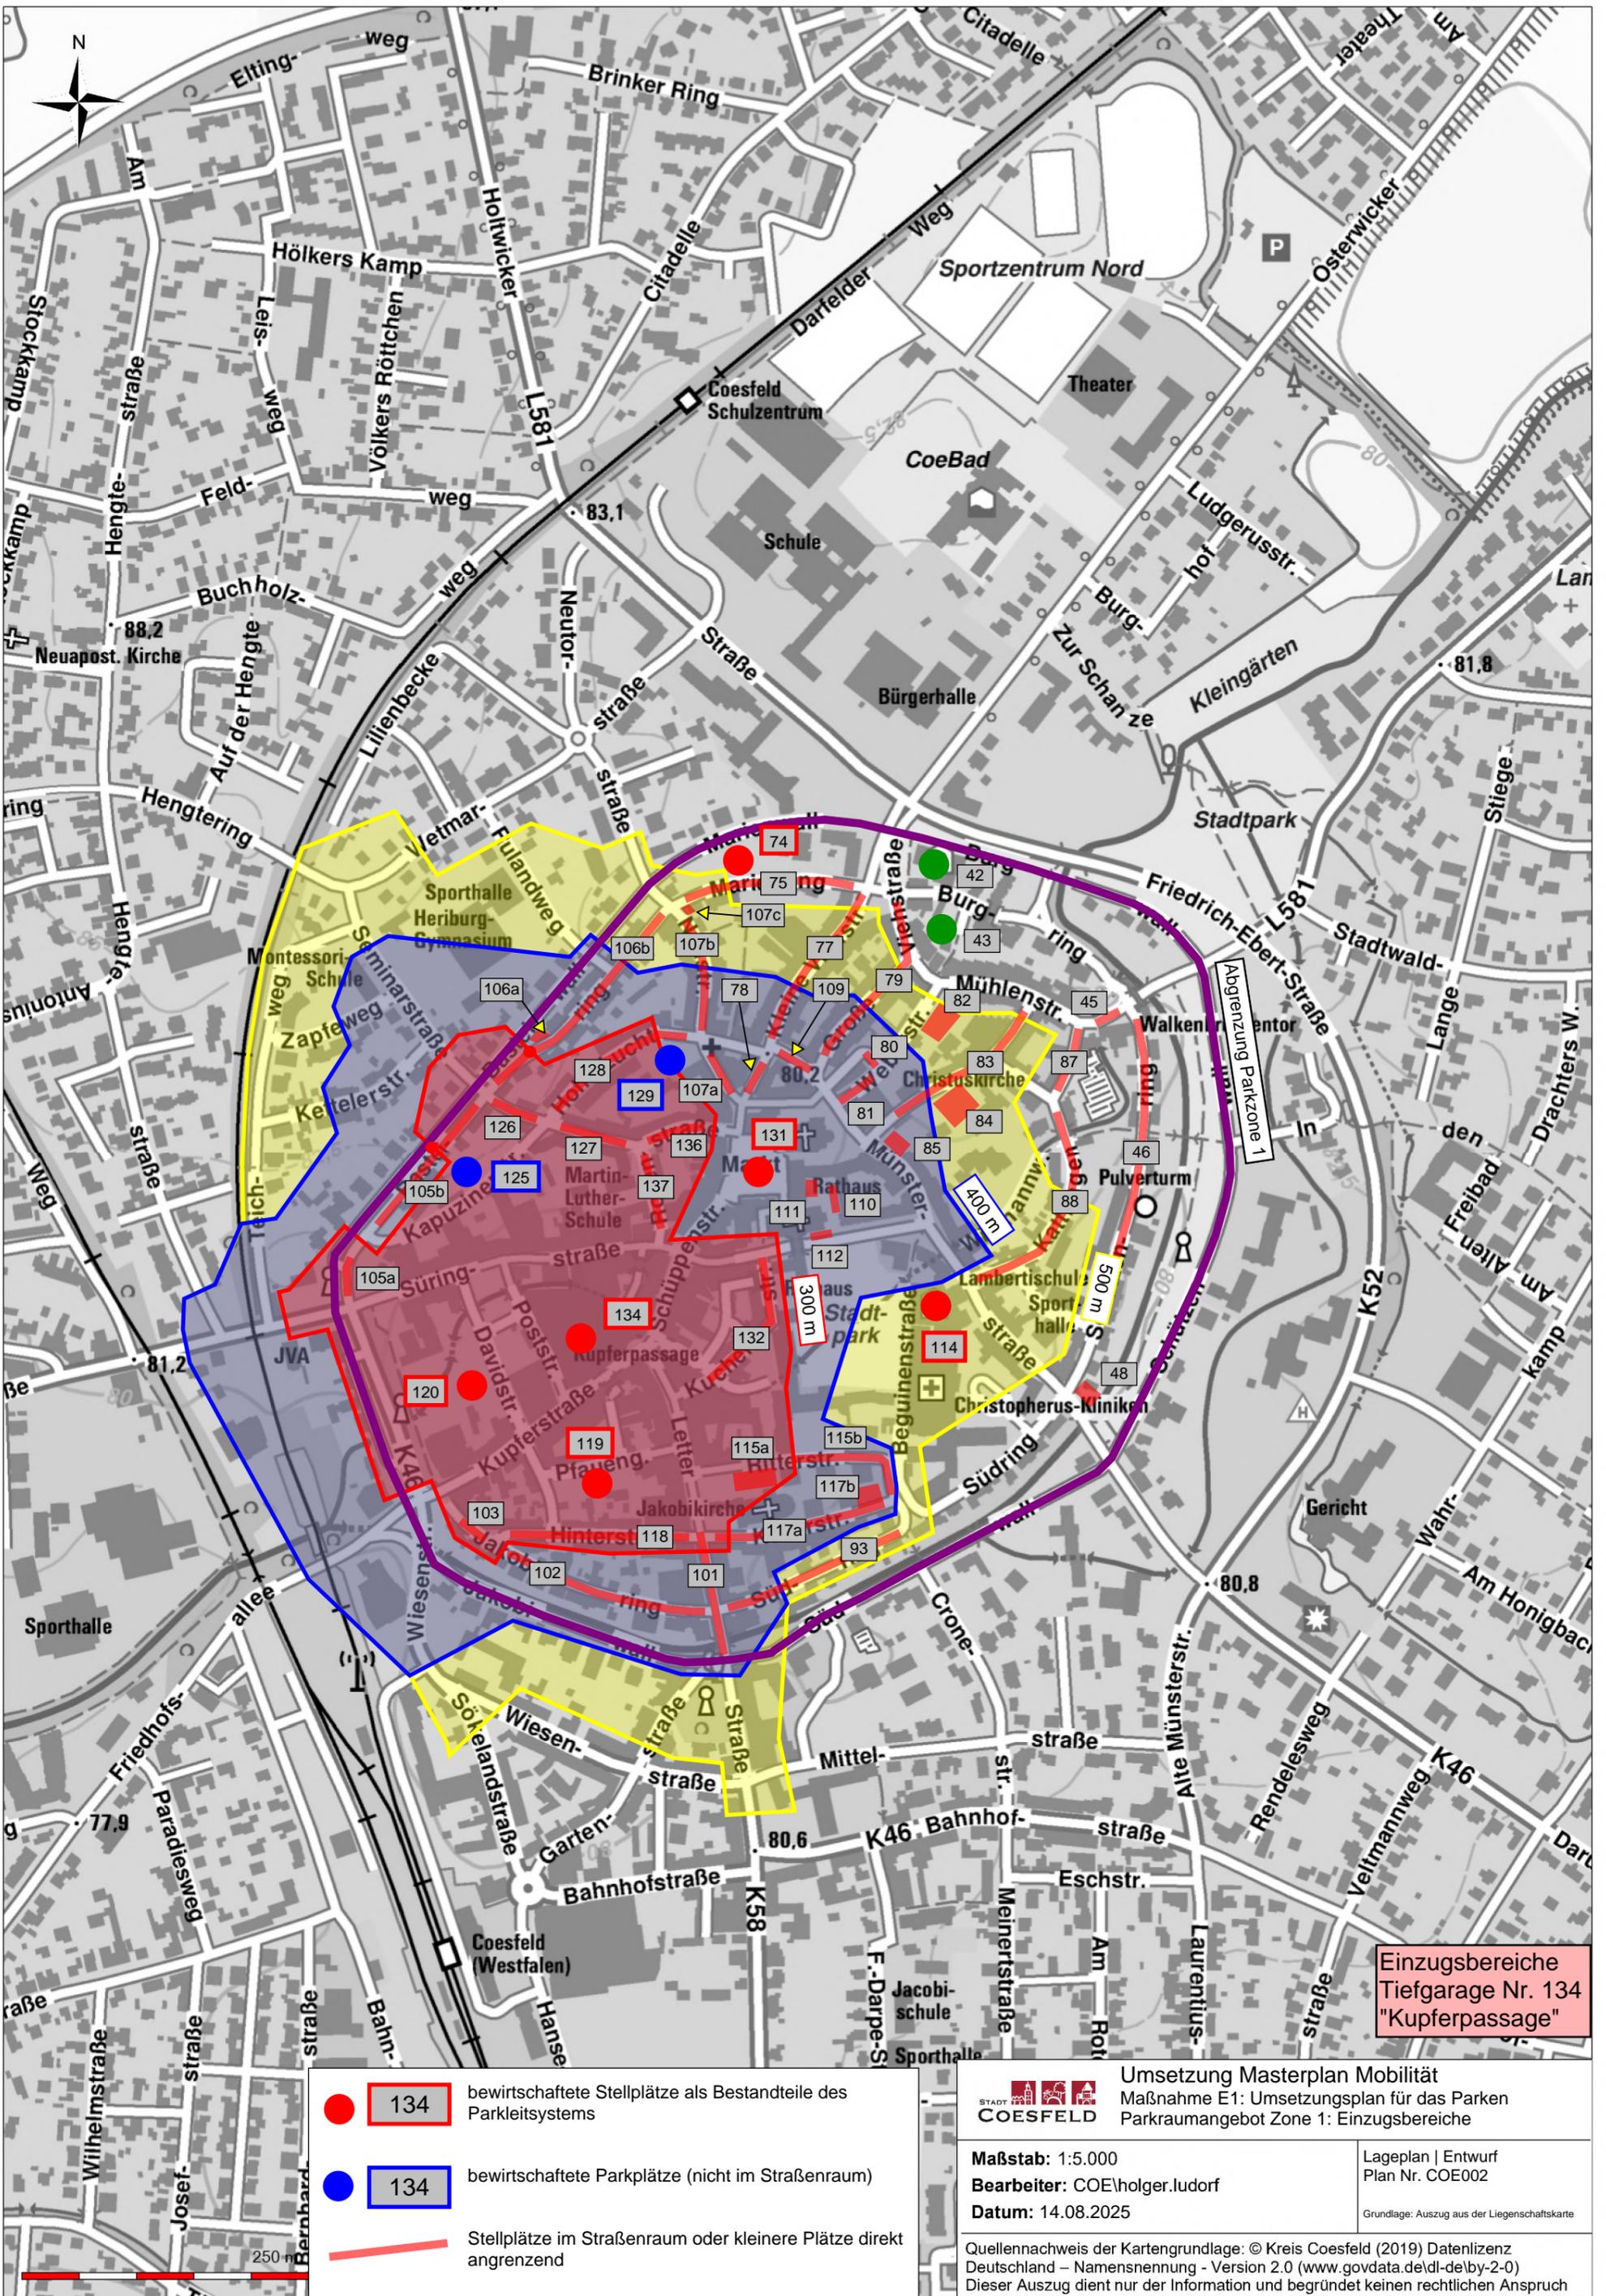

Einzugsbereiche  
Tiefgarage Nr. 134  
"Kupferpassage"


- 134 bewirtschaftete Stellplätze als Bestandteile des Parkleitsystems
- 134 bewirtschaftete Parkplätze (nicht im Straßenraum)
- Stellplätze im Straßenraum oder kleinere Plätze direkt angrenzend

**STADT COESFELD** Umsetzung Masterplan Mobilität  
Maßnahme E1: Umsetzungsplan für das Parken  
Parkraumangebot Zone 1: Einzugsbereiche

**Maßstab:** 1:5.000  
**Bearbeiter:** COE\holger.ludorf  
**Datum:** 14.08.2025

Lageplan | Entwurf  
Plan Nr. COE002  
Grundlage: Auszug aus der Liegenschaftskarte

Quellennachweis der Kartengrundlage: © Kreis Coesfeld (2019) Datenlizenz  
Deutschland – Namensnennung - Version 2.0 (www.govdata.de/dl-de/by-2-0)  
Dieser Auszug dient nur der Information und begründet keinen rechtlichen Anspruch

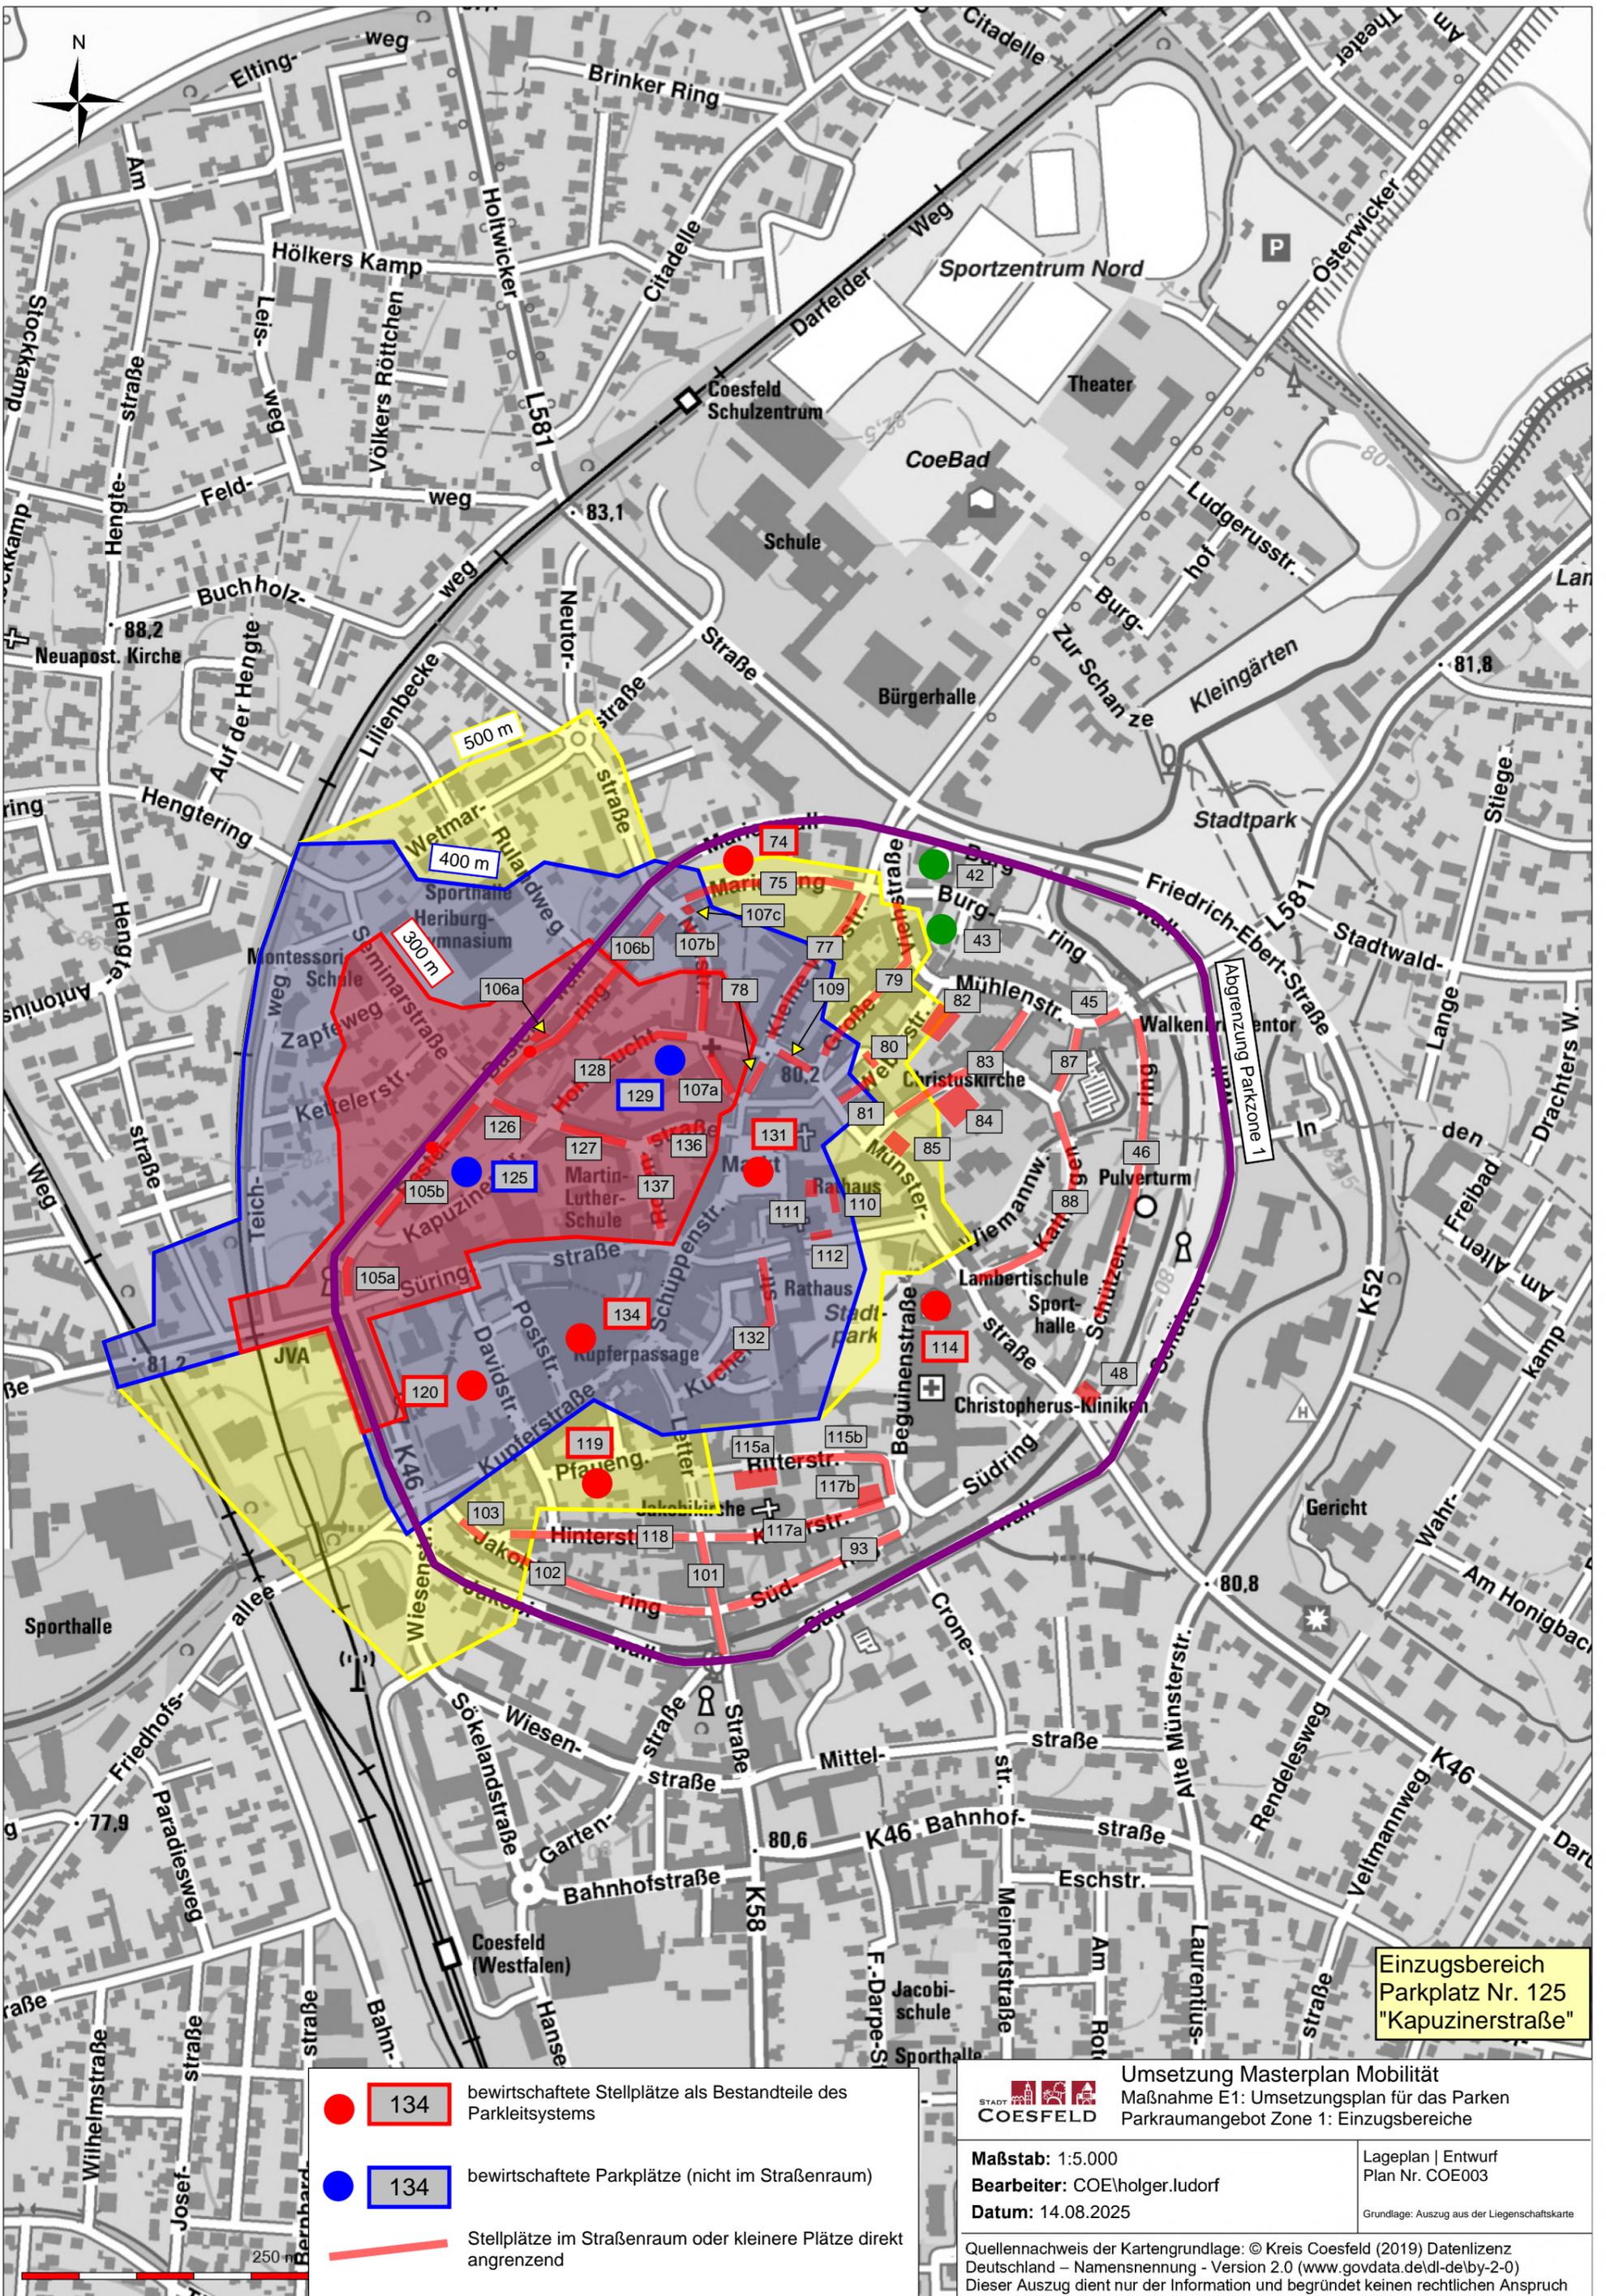

Einzugsbereich  
Parkplatz Nr. 125  
"Kapuzinerstraße"


- 134 bewirtschaftete Stellplätze als Bestandteile des Parkleitsystems
- 134 bewirtschaftete Parkplätze (nicht im Straßenraum)
- Stellplätze im Straßenraum oder kleinere Plätze direkt angrenzend

Umsetzung Masterplan Mobilität  
Maßnahme E1: Umsetzungsplan für das Parken  
Parkraumangebot Zone 1: Einzugsbereiche

Maßstab: 1:5.000  
 Bearbeiter: COE\holger.ludorf  
 Datum: 14.08.2025

Lageplan | Entwurf  
 Plan Nr. COE003  
 Grundlage: Auszug aus der Liegenschaftskarte

Quellennachweis der Kartengrundlage: © Kreis Coesfeld (2019) Datenlizenz  
 Deutschland – Namensnennung - Version 2.0 (www.govdata.de/dl-de/by-2-0)  
 Dieser Auszug dient nur der Information und begründet keinen rechtlichen Anspruch

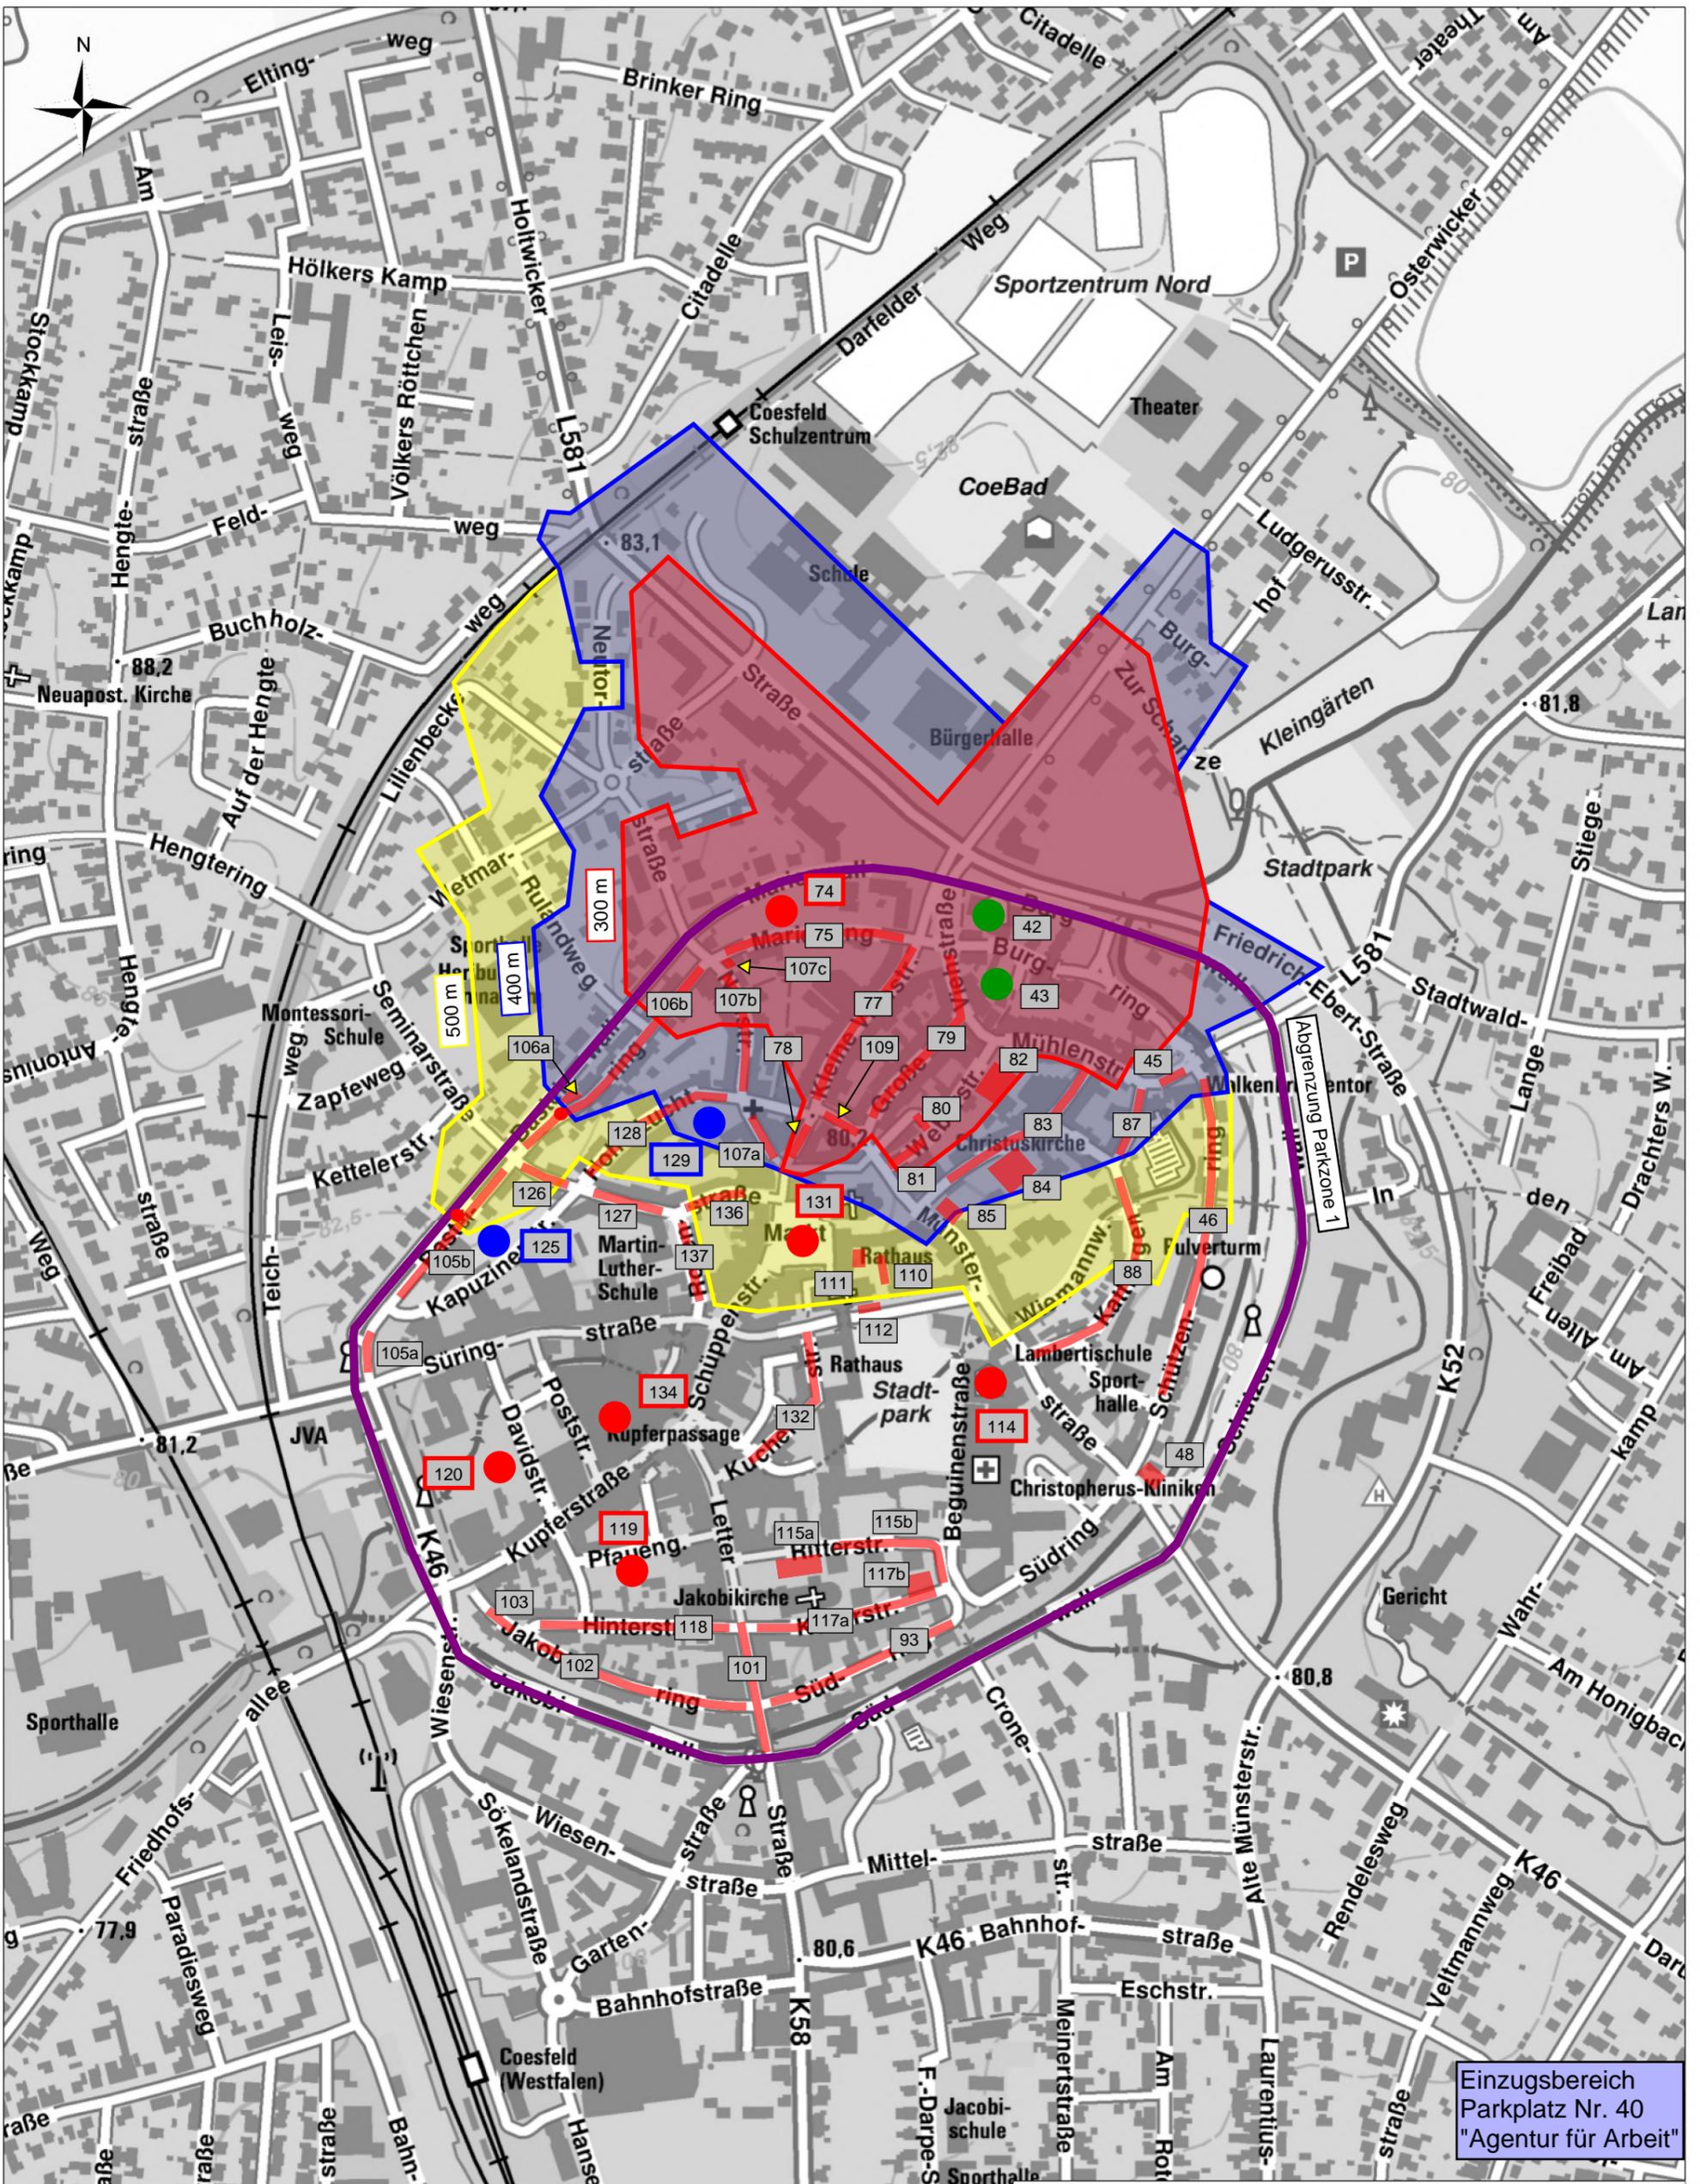


- 134 bewirtschaftete Stellplätze als Bestandteile des Parkleitsystems
- 134 bewirtschaftete Parkplätze (nicht im Straßenraum)
- Stellplätze im Straßenraum oder kleinere Plätze direkt angrenzend


**Umsetzung Masterplan Mobilität**  
 Maßnahme E1: Umsetzungsplan für das Parken  
 Parkraumangebot Zone 1: Einzugsbereiche

**Maßstab:** 1:5.000  
**Bearbeiter:** COE/holger.ludorf  
**Datum:** 14.08.2025

Lagenplan | Entwurf  
 Plan Nr. COE004  
Grundlage: Auszug aus der Liegenschaftskarte

Quellennachweis der Kartengrundlage: © Kreis Coesfeld (2019) Datenlizenz Deutschland – Namensnennung - Version 2.0 (www.govdata.de/dl-de/by-2-0)  
 Dieser Auszug dient nur der Information und begründet keinen rechtlichen Anspruch

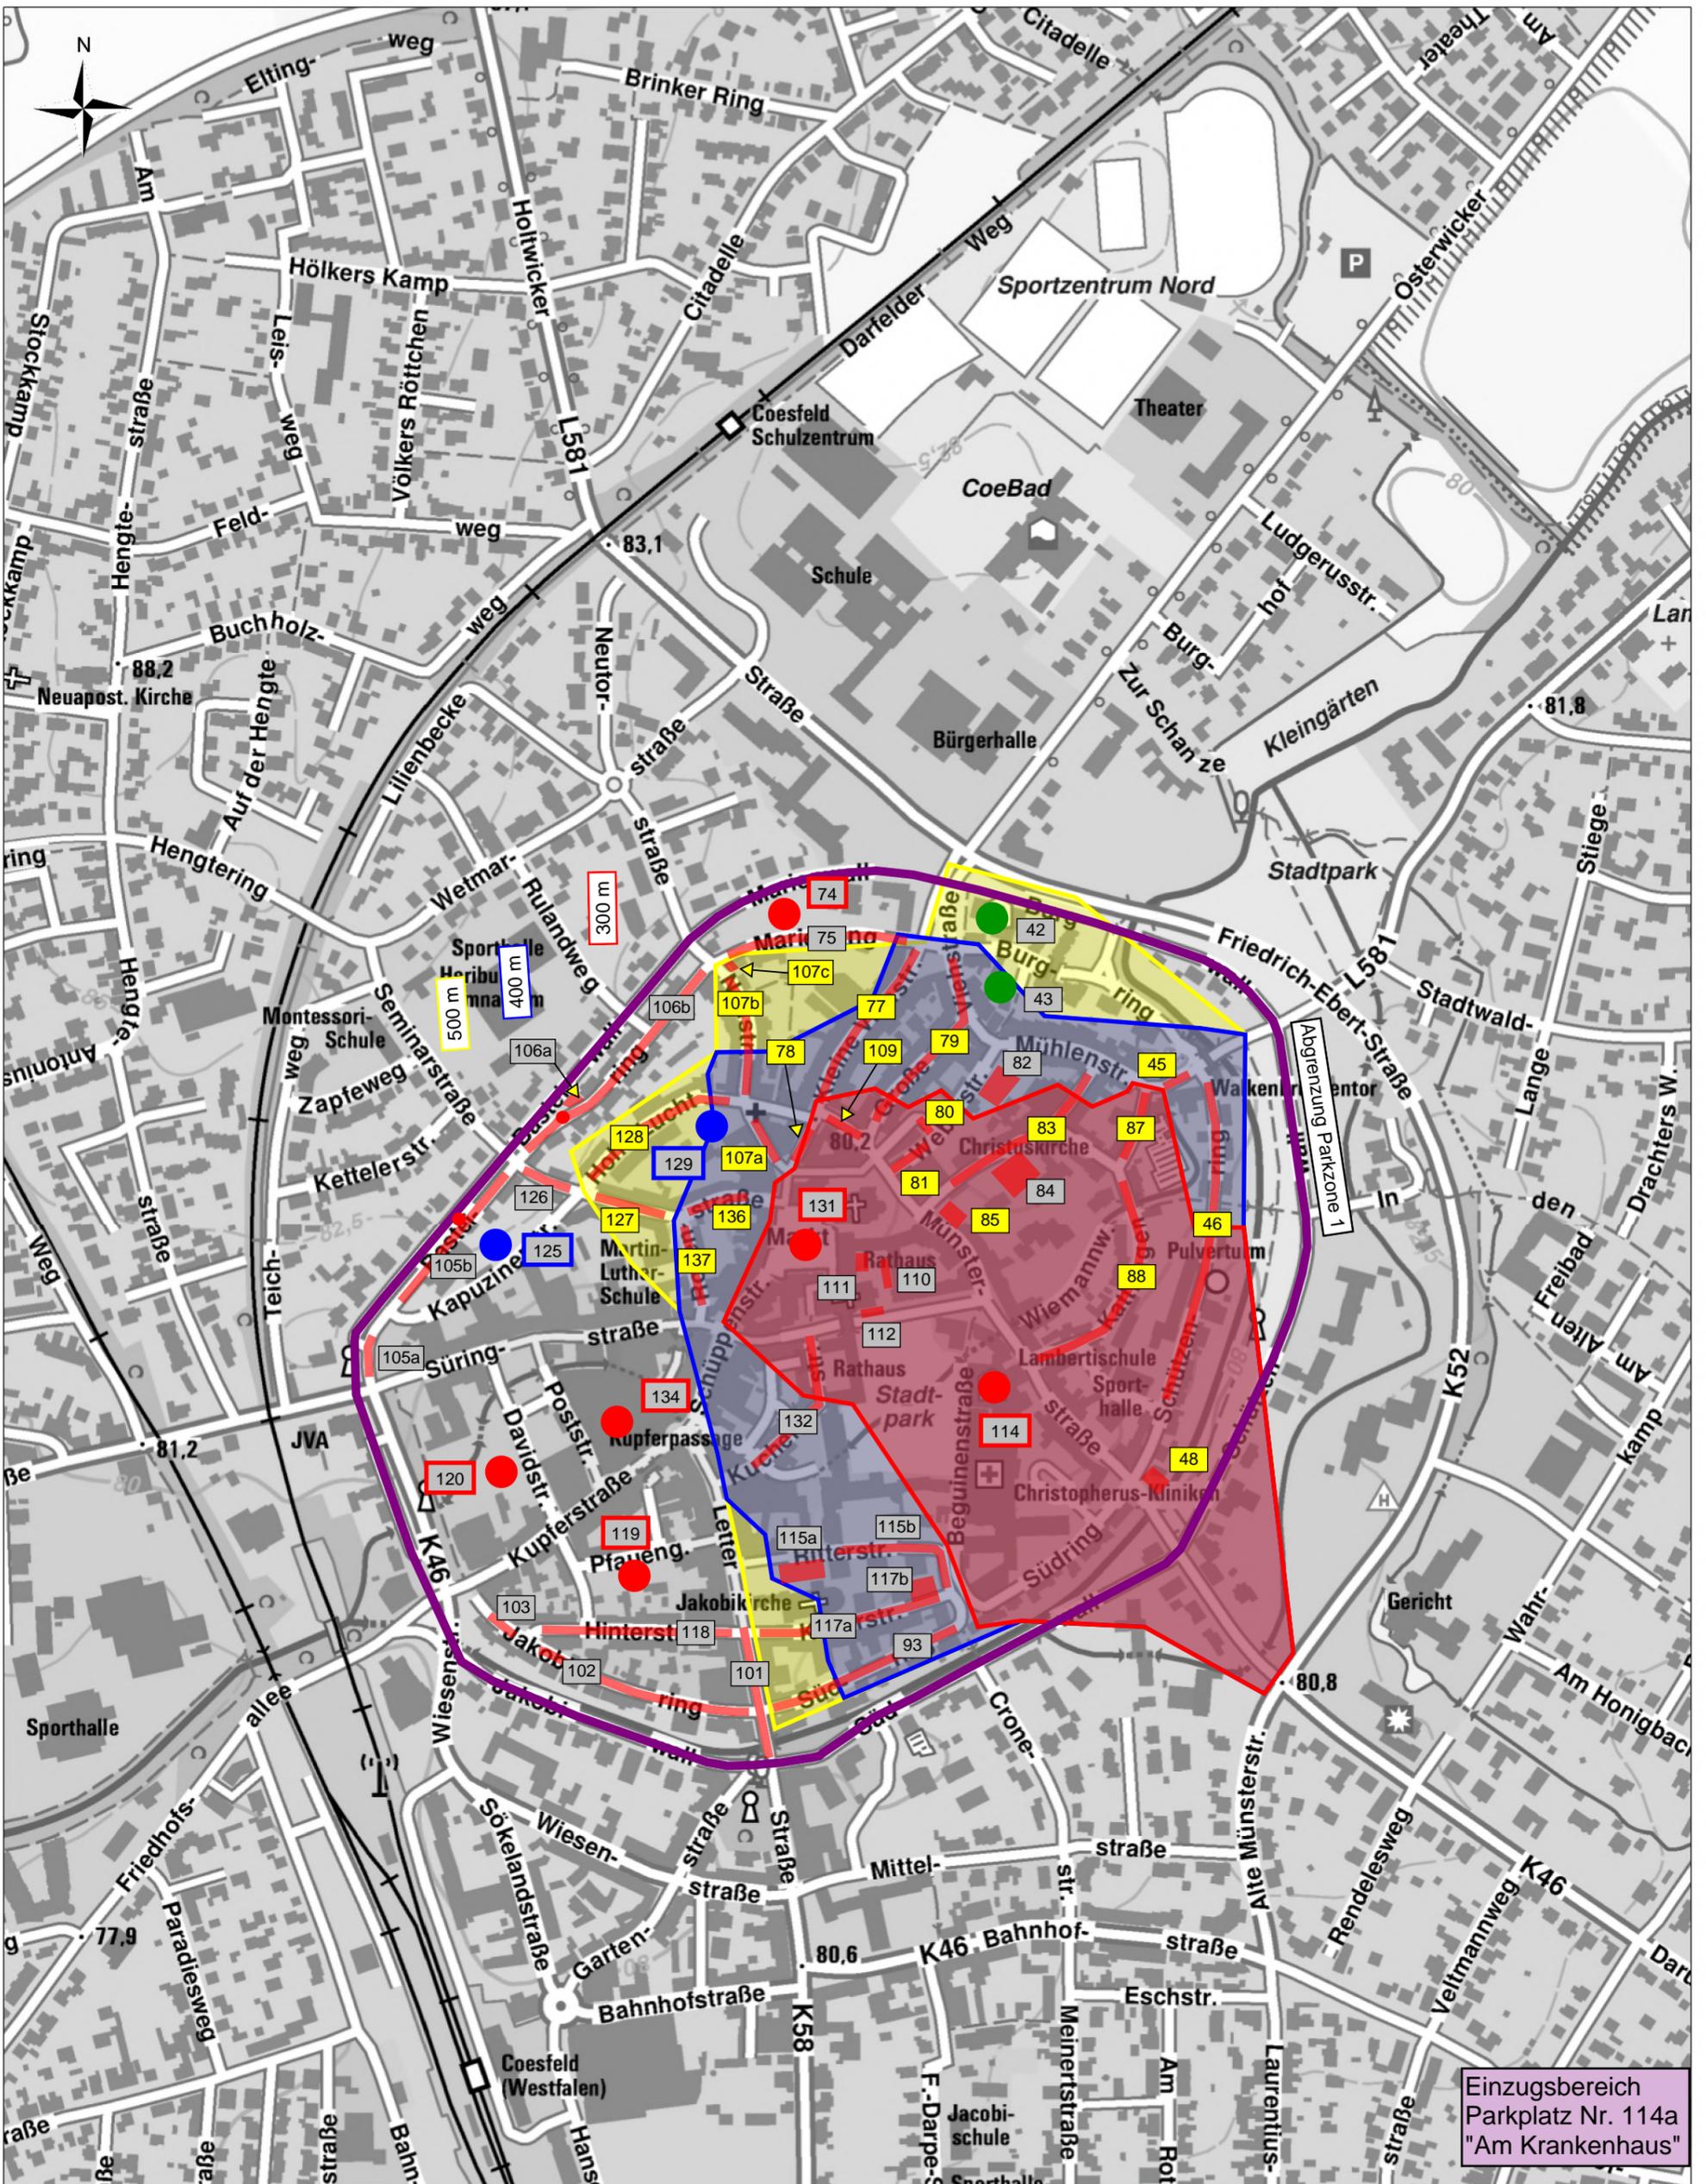

Einzugsbereich  
Parkplatz Nr. 114a  
"Am Krankenhaus"

- 134 bewirtschaftete Stellplätze als Bestandteile des Parkleitsystems
- 134 bewirtschaftete Parkplätze (nicht im Straßenraum)
- Stellplätze im Straßenraum oder kleinere Plätze direkt angrenzend

**STADT COESFELD**

Umsetzung Masterplan Mobilität  
Maßnahme E1: Umsetzungsplan für das Parken  
Parkraumangebot Zone 1: Einzugsbereiche

**Maßstab:** 1:5.000  
**Bearbeiter:** COE\holger.ludorf  
**Datum:** 14.08.2025

Lageplan | Entwurf  
Plan Nr. COE004  
Grundlage: Auszug aus der Liegenschaftskarte

Quellennachweis der Kartengrundlage: © Kreis Coesfeld (2019) Datenlizenz Deutschland – Namensnennung - Version 2.0 (www.govdata.de/dl-de/by-2-0)  
Dieser Auszug dient nur der Information und begründet keinen rechtlichen Anspruch



250 m