



AT/Vh-Bez.: Kein aktiver Auftrag		AT/Vh-Nr.: Kein aktiver Auftrag	
TI NL	West		
PTI	Münster		
ONB	Coesfeld- Lette	AsB	1
Bemerkung:		VsB	
		Name	A608458
		Datum	02.12.2025
		Sicht	Lageplan
		Maßstab	1:750
		Blatt	1

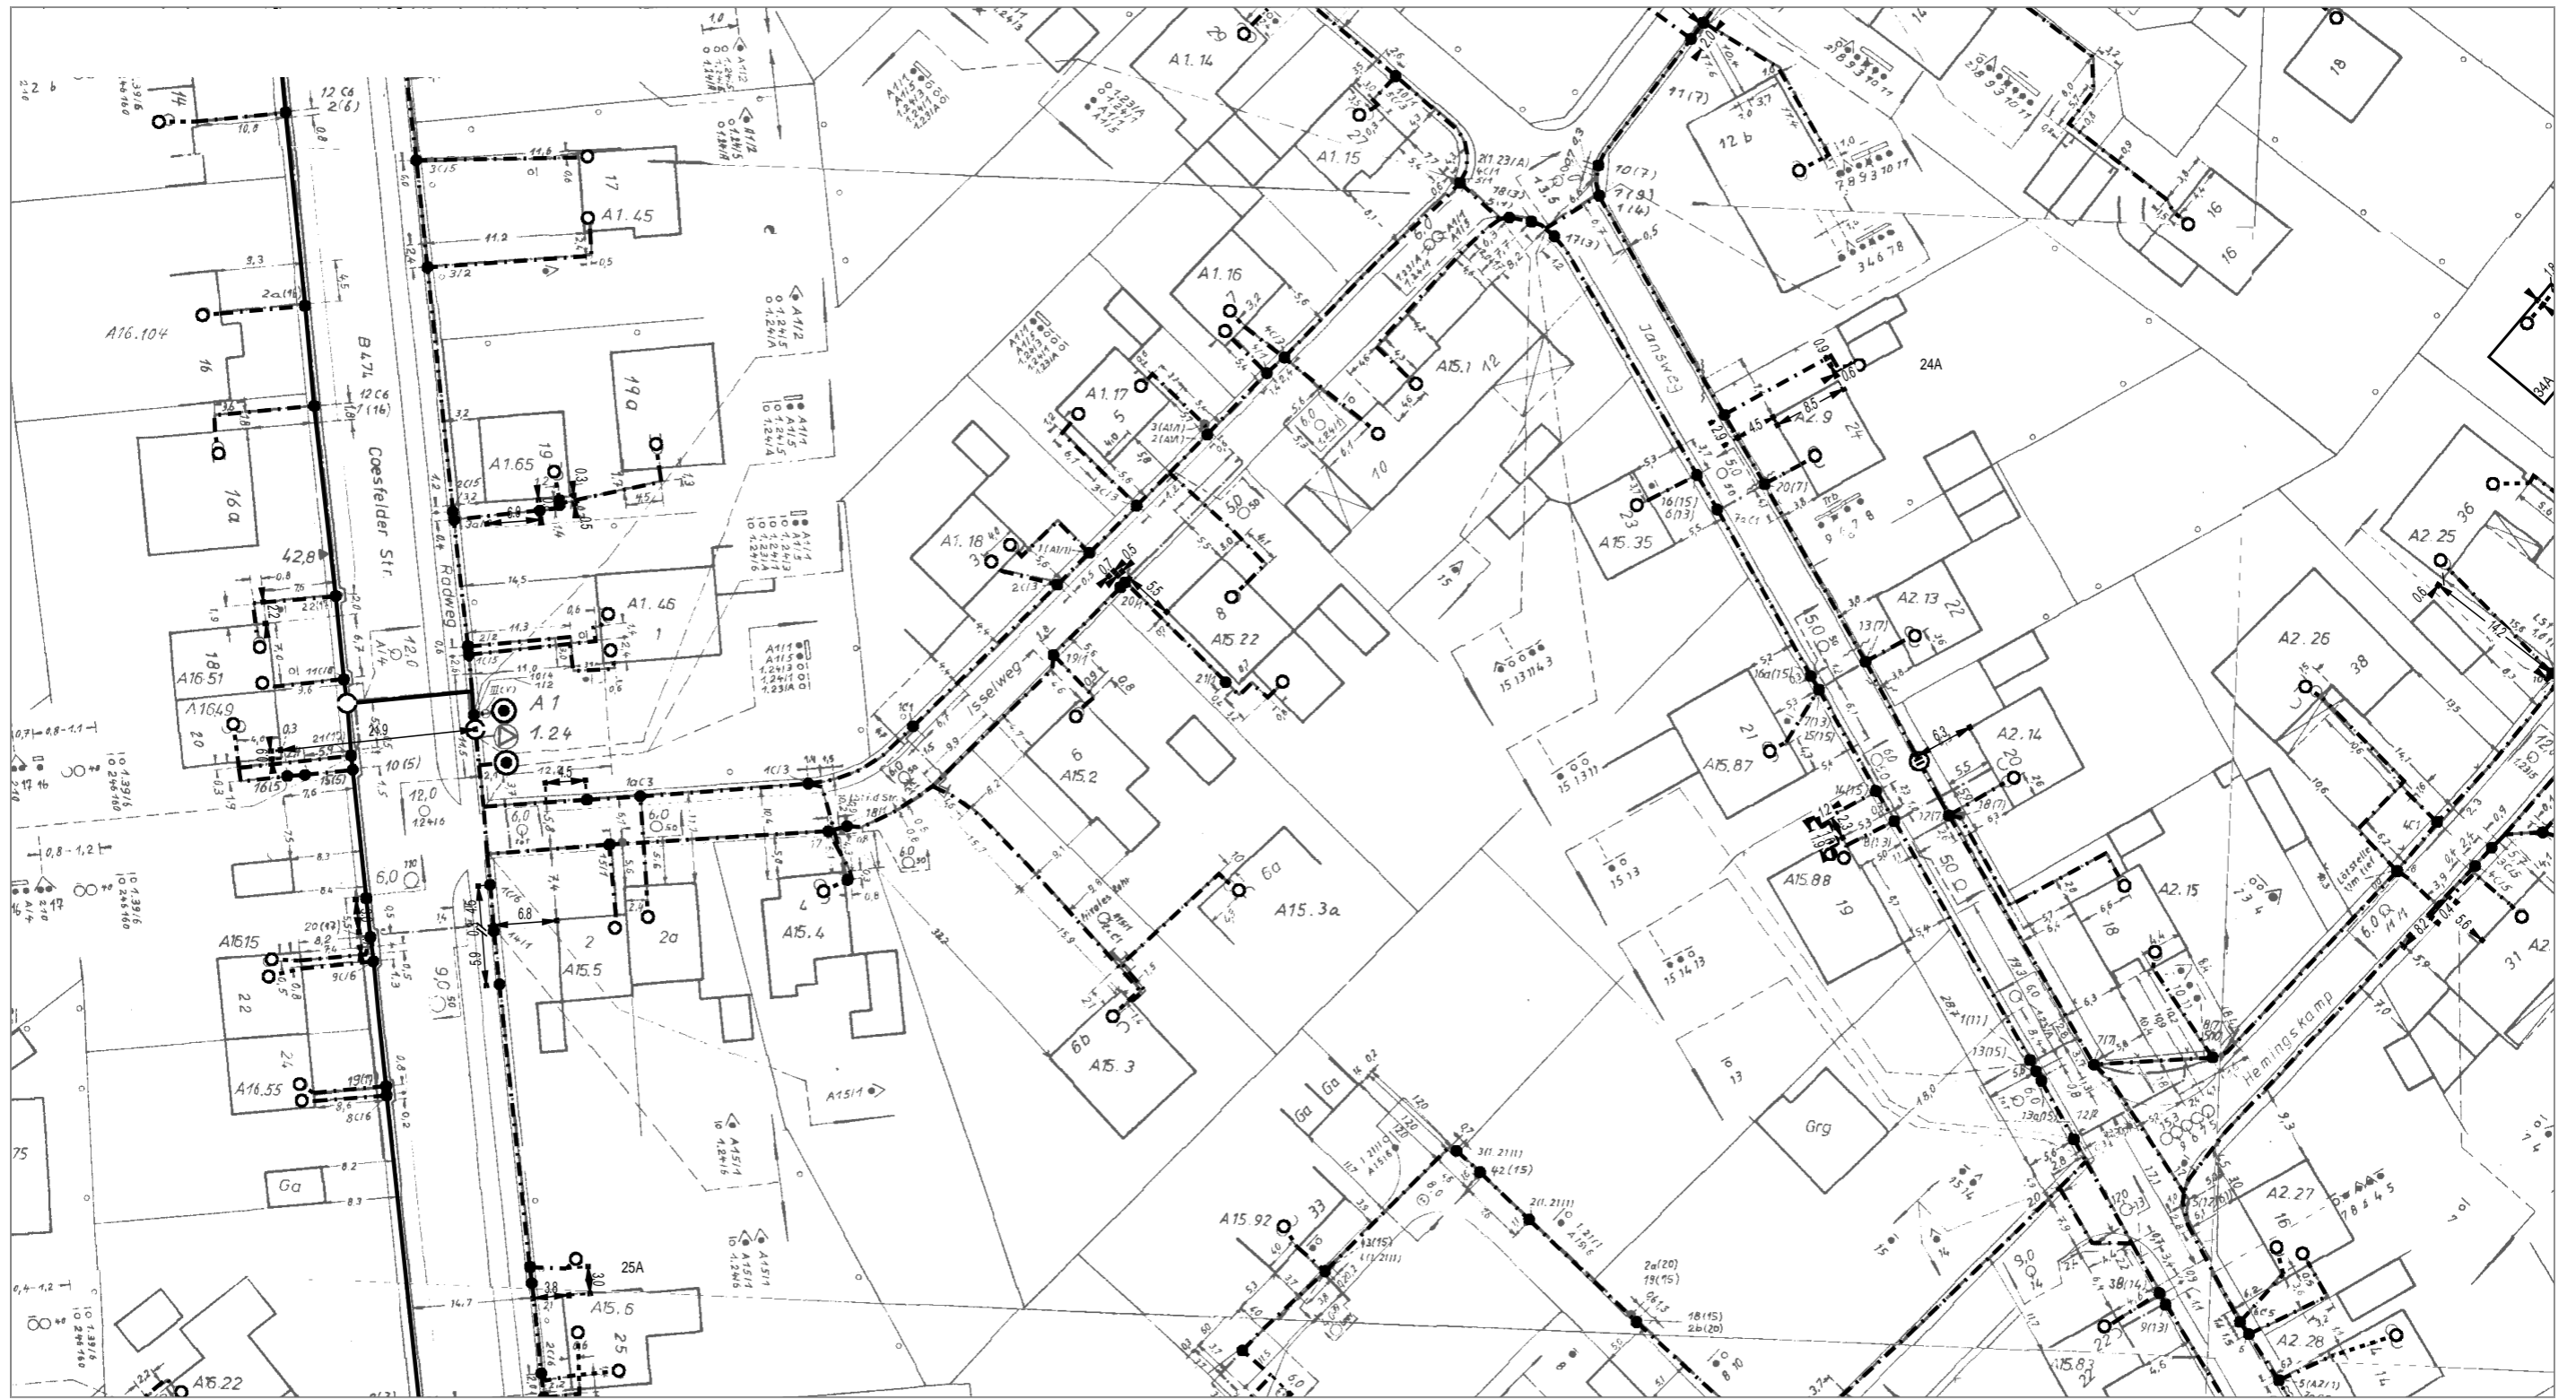

AT/Vh-Bez.: Kein aktiver Auftrag		AT/Vh-Nr.: Kein aktiver Auftrag	
TI NL	West		
PTI	Münster		
ONB	Coesfeld- Lette	AsB	1
Bemerkung:		VsB	
		Name	A608458
		Datum	02.12.2025
		Sicht	Lageplan
		Maßstab	1:750
		Blatt	2

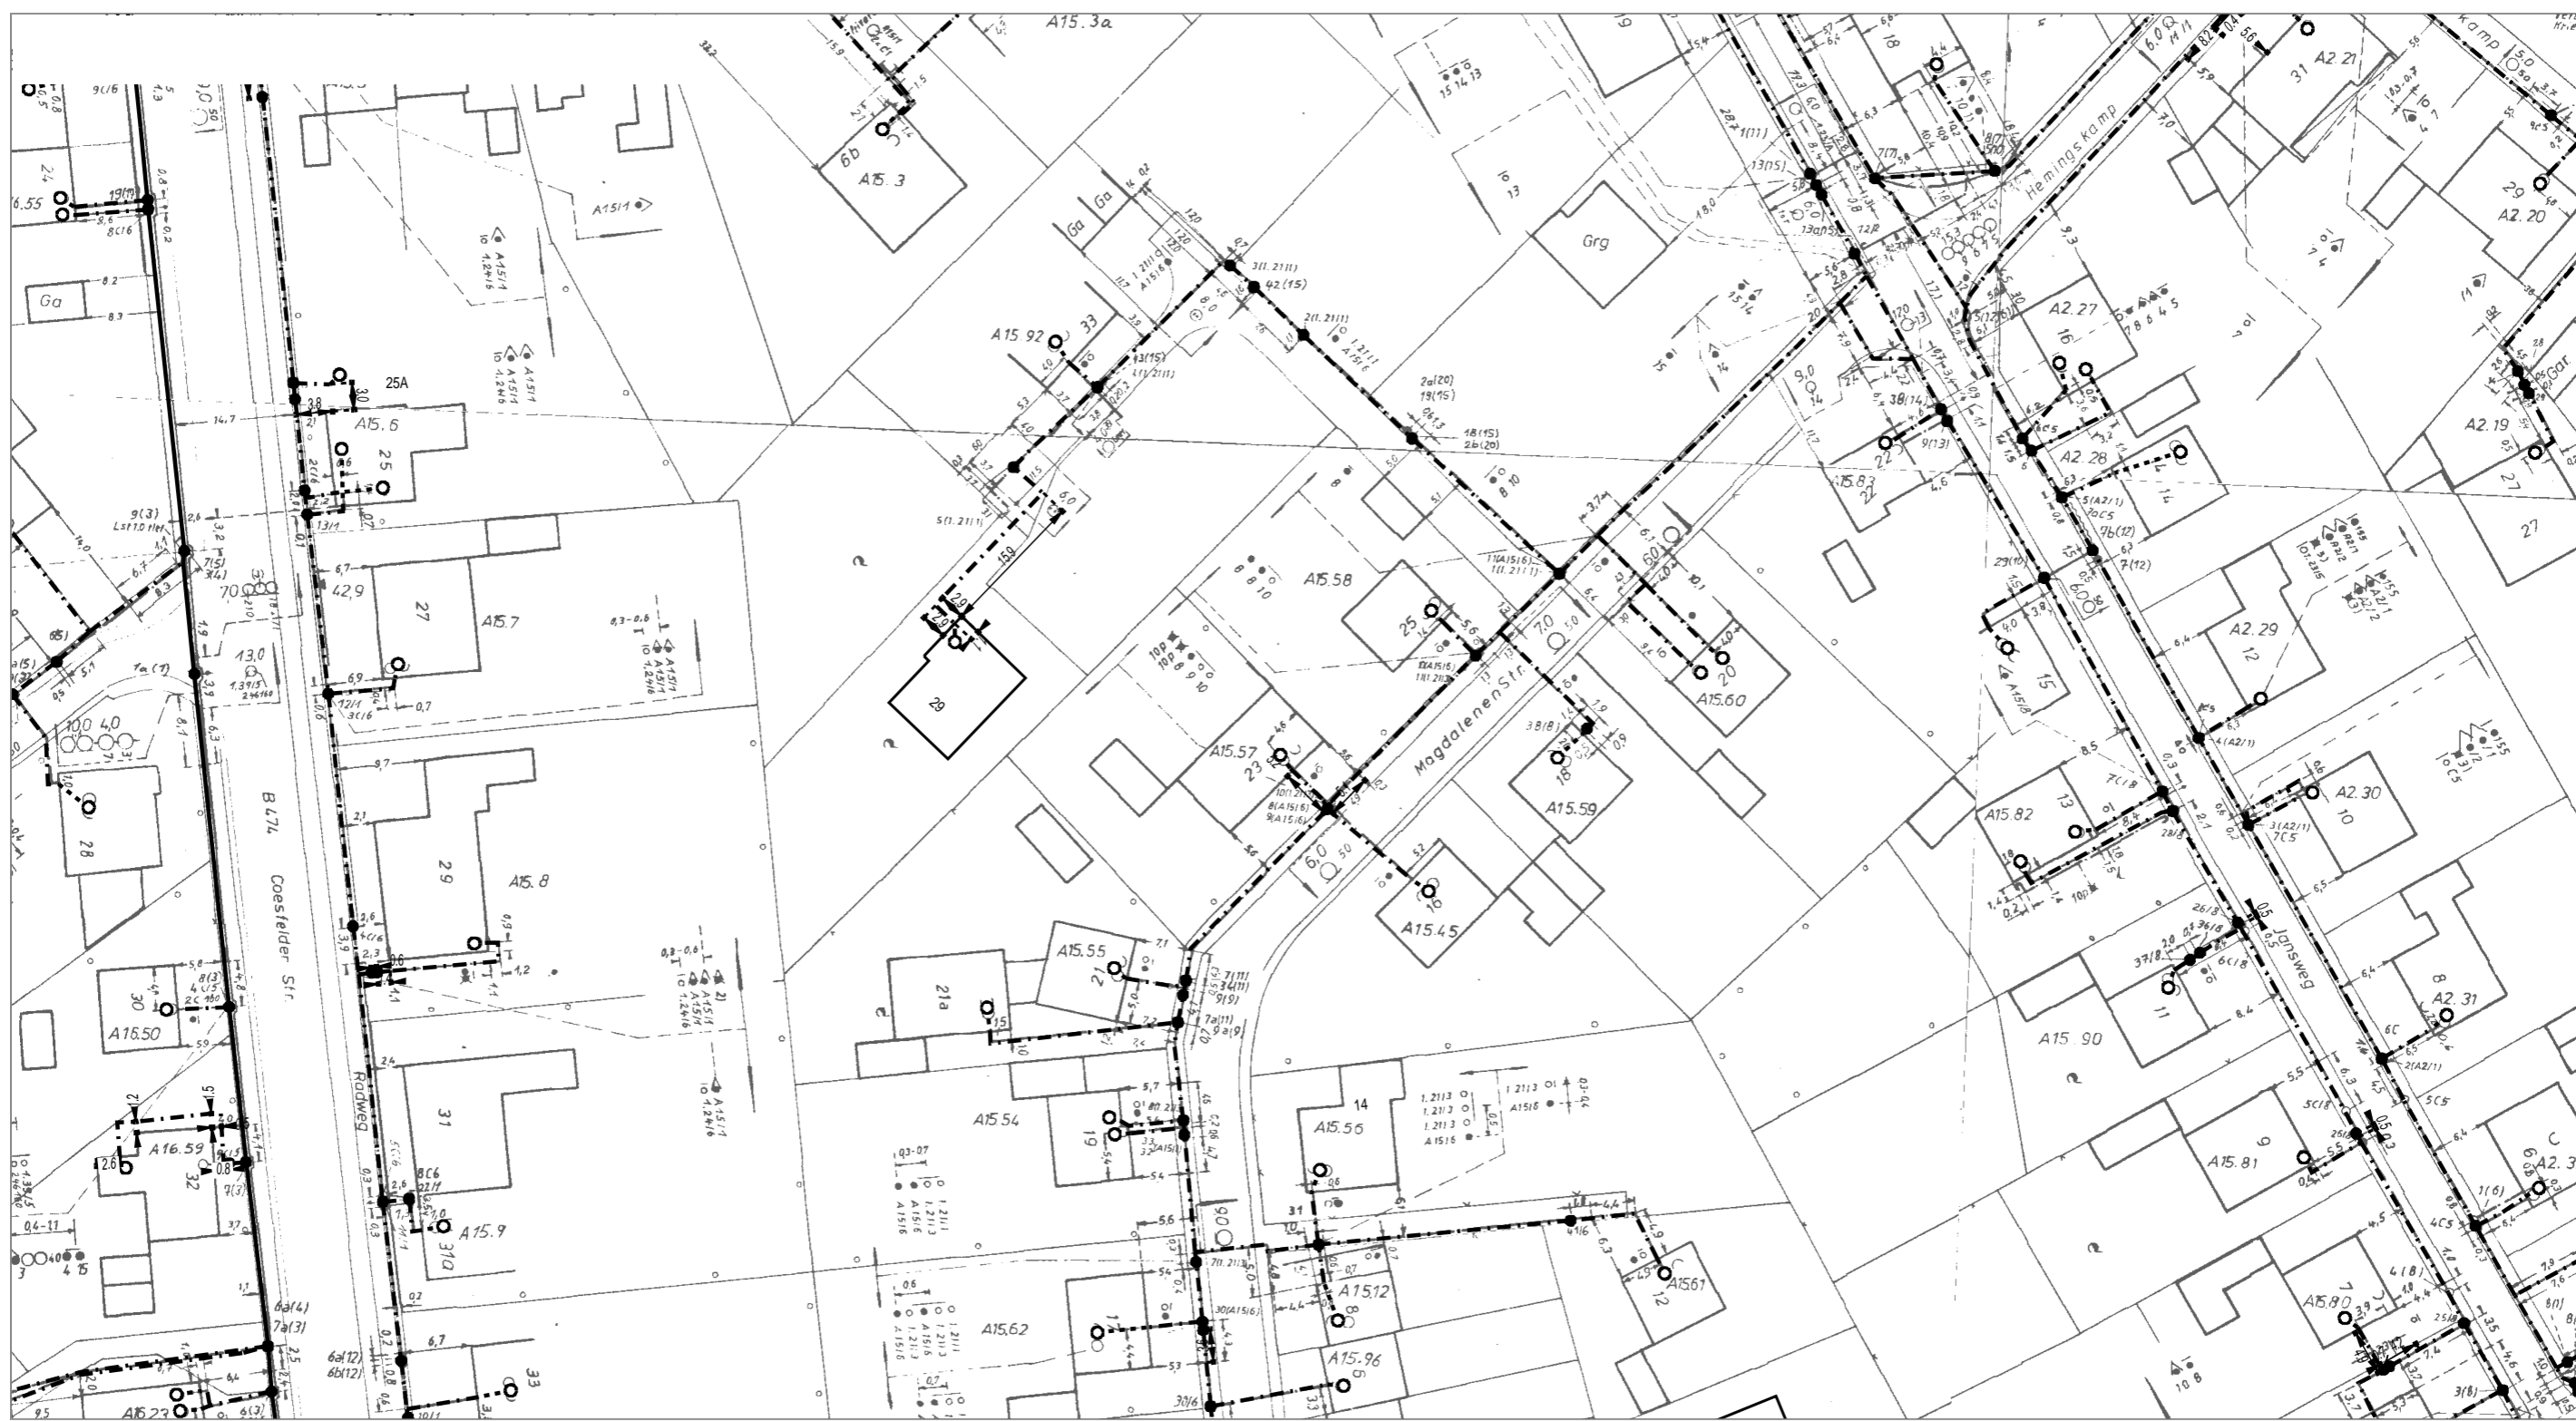

AT/Vh-Bez.: Kein aktiver Auftrag		AT/Vh-Nr.: Kein aktiver Auftrag	
TI NL	West		
PTI	Münster		
ONB	Coesfeld- Lette	AsB	1
Bemerkung:		VsB	
		Name	A608458
		Datum	02.12.2025
		Sicht	Lageplan
		Maßstab	1:750
		Blatt	3



AT/Vh-Bez.: Kein aktiver Auftrag		AT/Vh-Nr.: Kein aktiver Auftrag	
TI NL	West		
PTI	Münster		
ONB	Coesfeld- Lette	AsB	1
Bemerkung:		VsB	
		Name	A608458
		Datum	02.12.2025
		Sicht	Lageplan
		Maßstab	1:750
		Blatt	4



AT/Vh-Bez.: Kein aktiver Auftrag		AT/Vh-Nr.: Kein aktiver Auftrag	
TI NL	West		
PTI	Münster		
ONB	Coesfeld- Lette	AsB	1
Bemerkung:		VsB	
		Name	A608458
		Datum	02.12.2025
		Sicht	Lageplan
		Maßstab	1:750
		Blatt	5



AT/Vh-Bez.: Kein aktiver Auftrag		AT/Vh-Nr.: Kein aktiver Auftrag	
TI NL	West		
PTI	Münster		
ONB	Coesfeld- Lette	AsB	1
Bemerkung:		VsB	
		Name	A608458
		Datum	02.12.2025
		Sicht	Lageplan
		Maßstab	1:750
		Blatt	6