


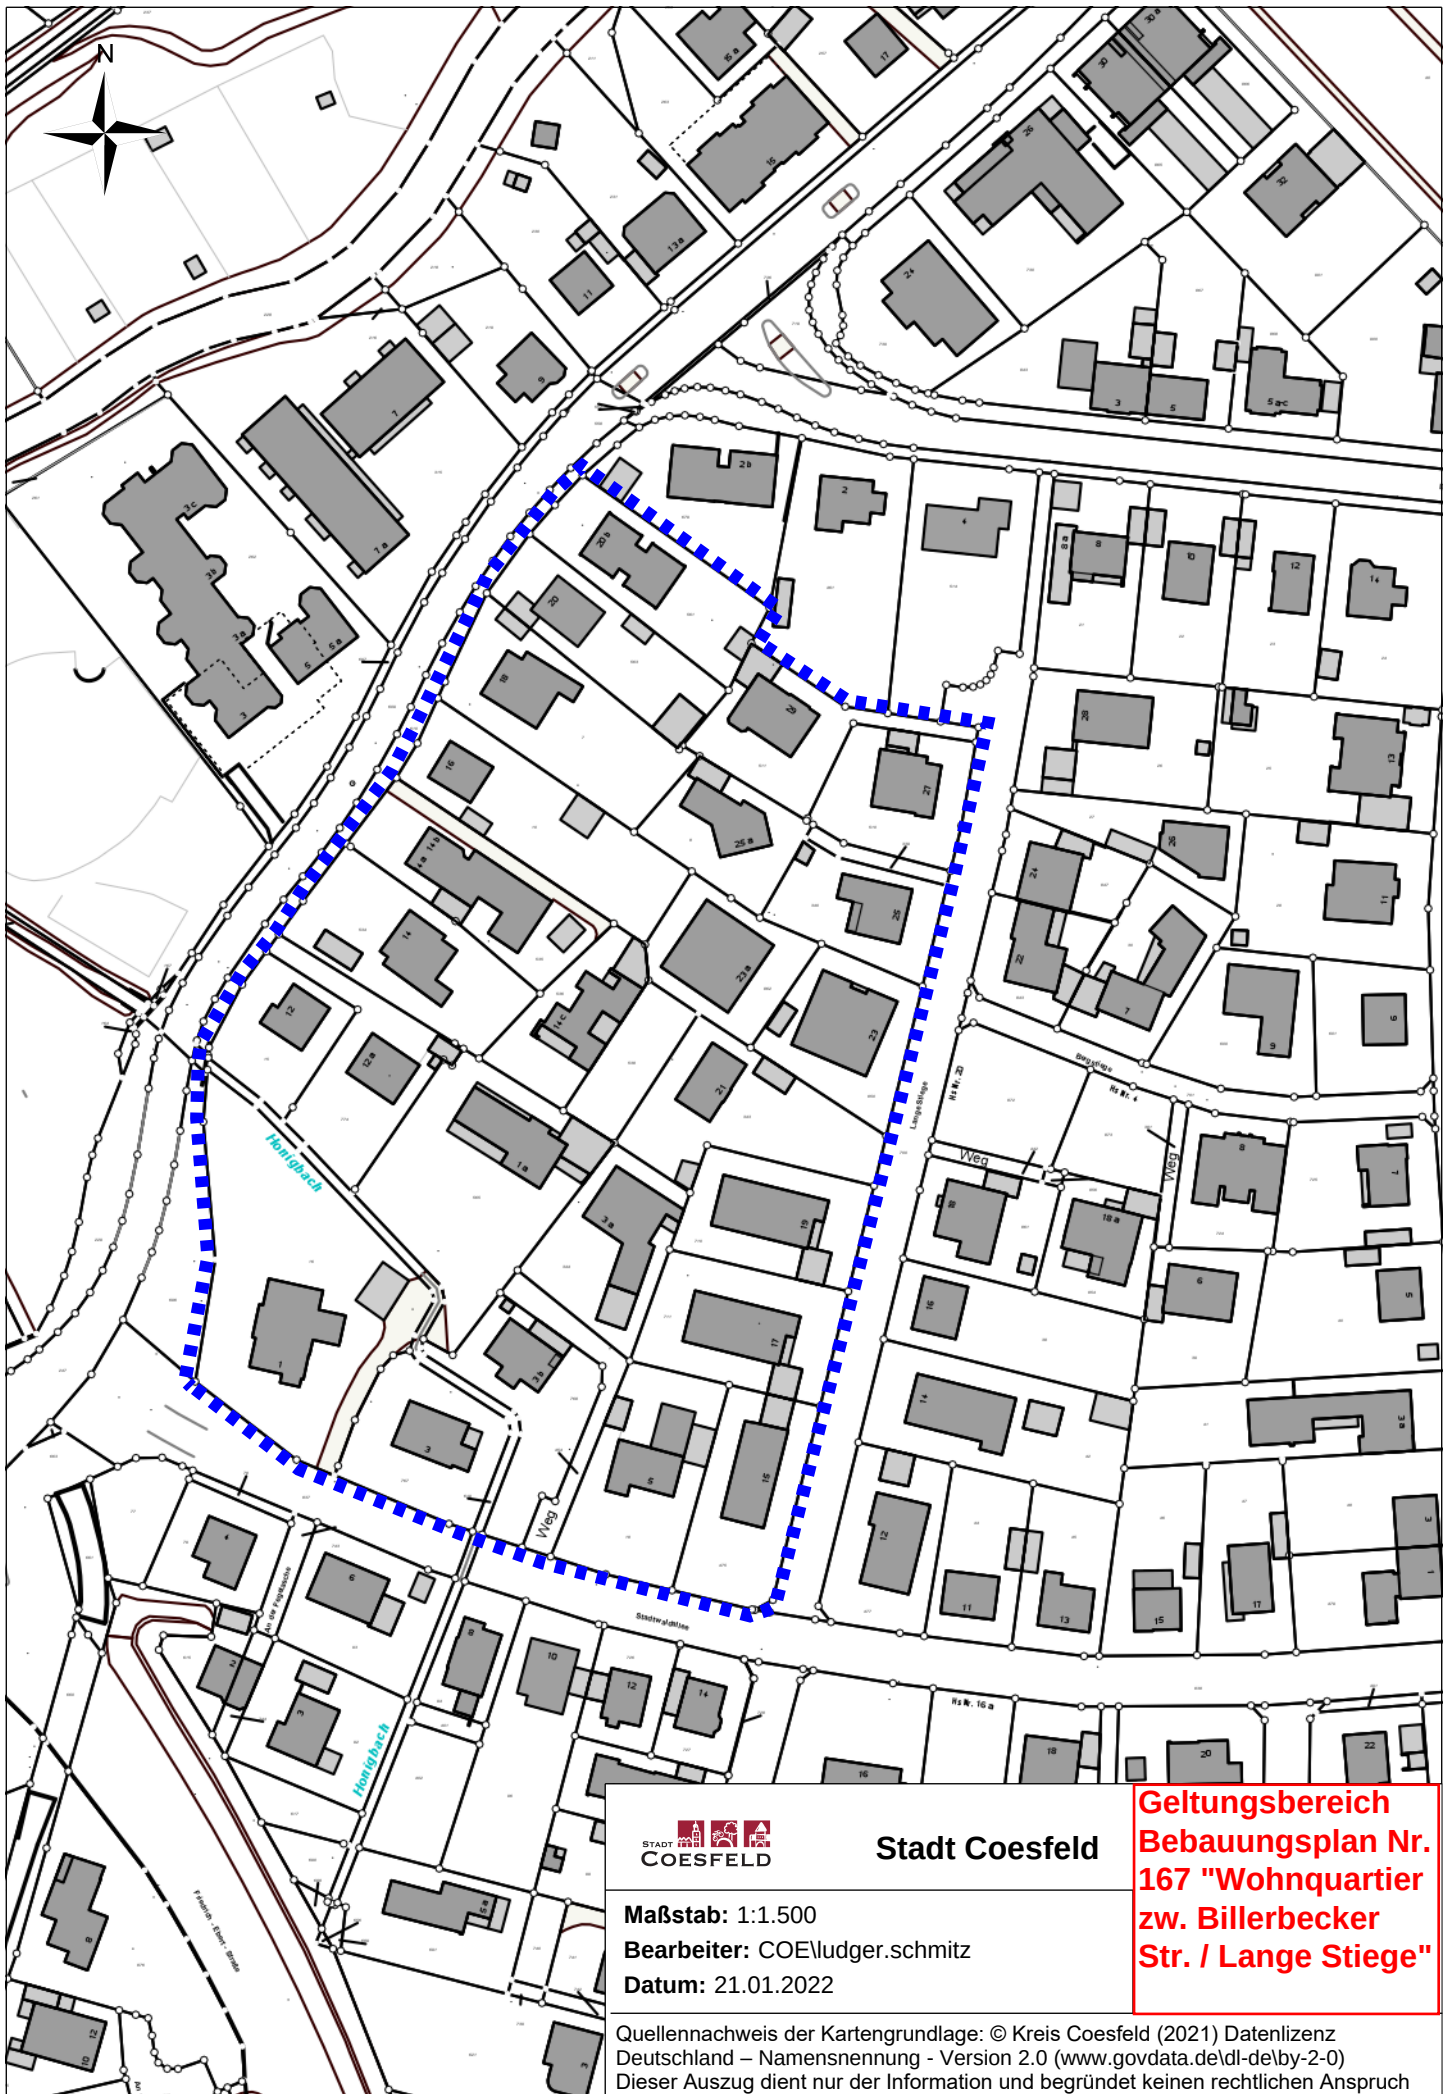

Stadt Coesfeld

Maßstab: 1:1.500

Bearbeiter: COE\\ludger.schmitz

Datum: 21.01.2022

**Geltungsbereich
Bebauungsplan Nr.
167 "Wohnquartier
zw. Billerbecker
Str. / Lange Stiege"**

Quellennachweis der Kartengrundlage: © Kreis Coesfeld (2021) Datenlizenz
Deutschland – Namensnennung - Version 2.0 (www.govdata.de/dl-de/by-2-0)
Dieser Auszug dient nur der Information und begründet keinen rechtlichen Anspruch