


1. Änderung des Bebauungsplanes Nr. 84 „Up de Riege“

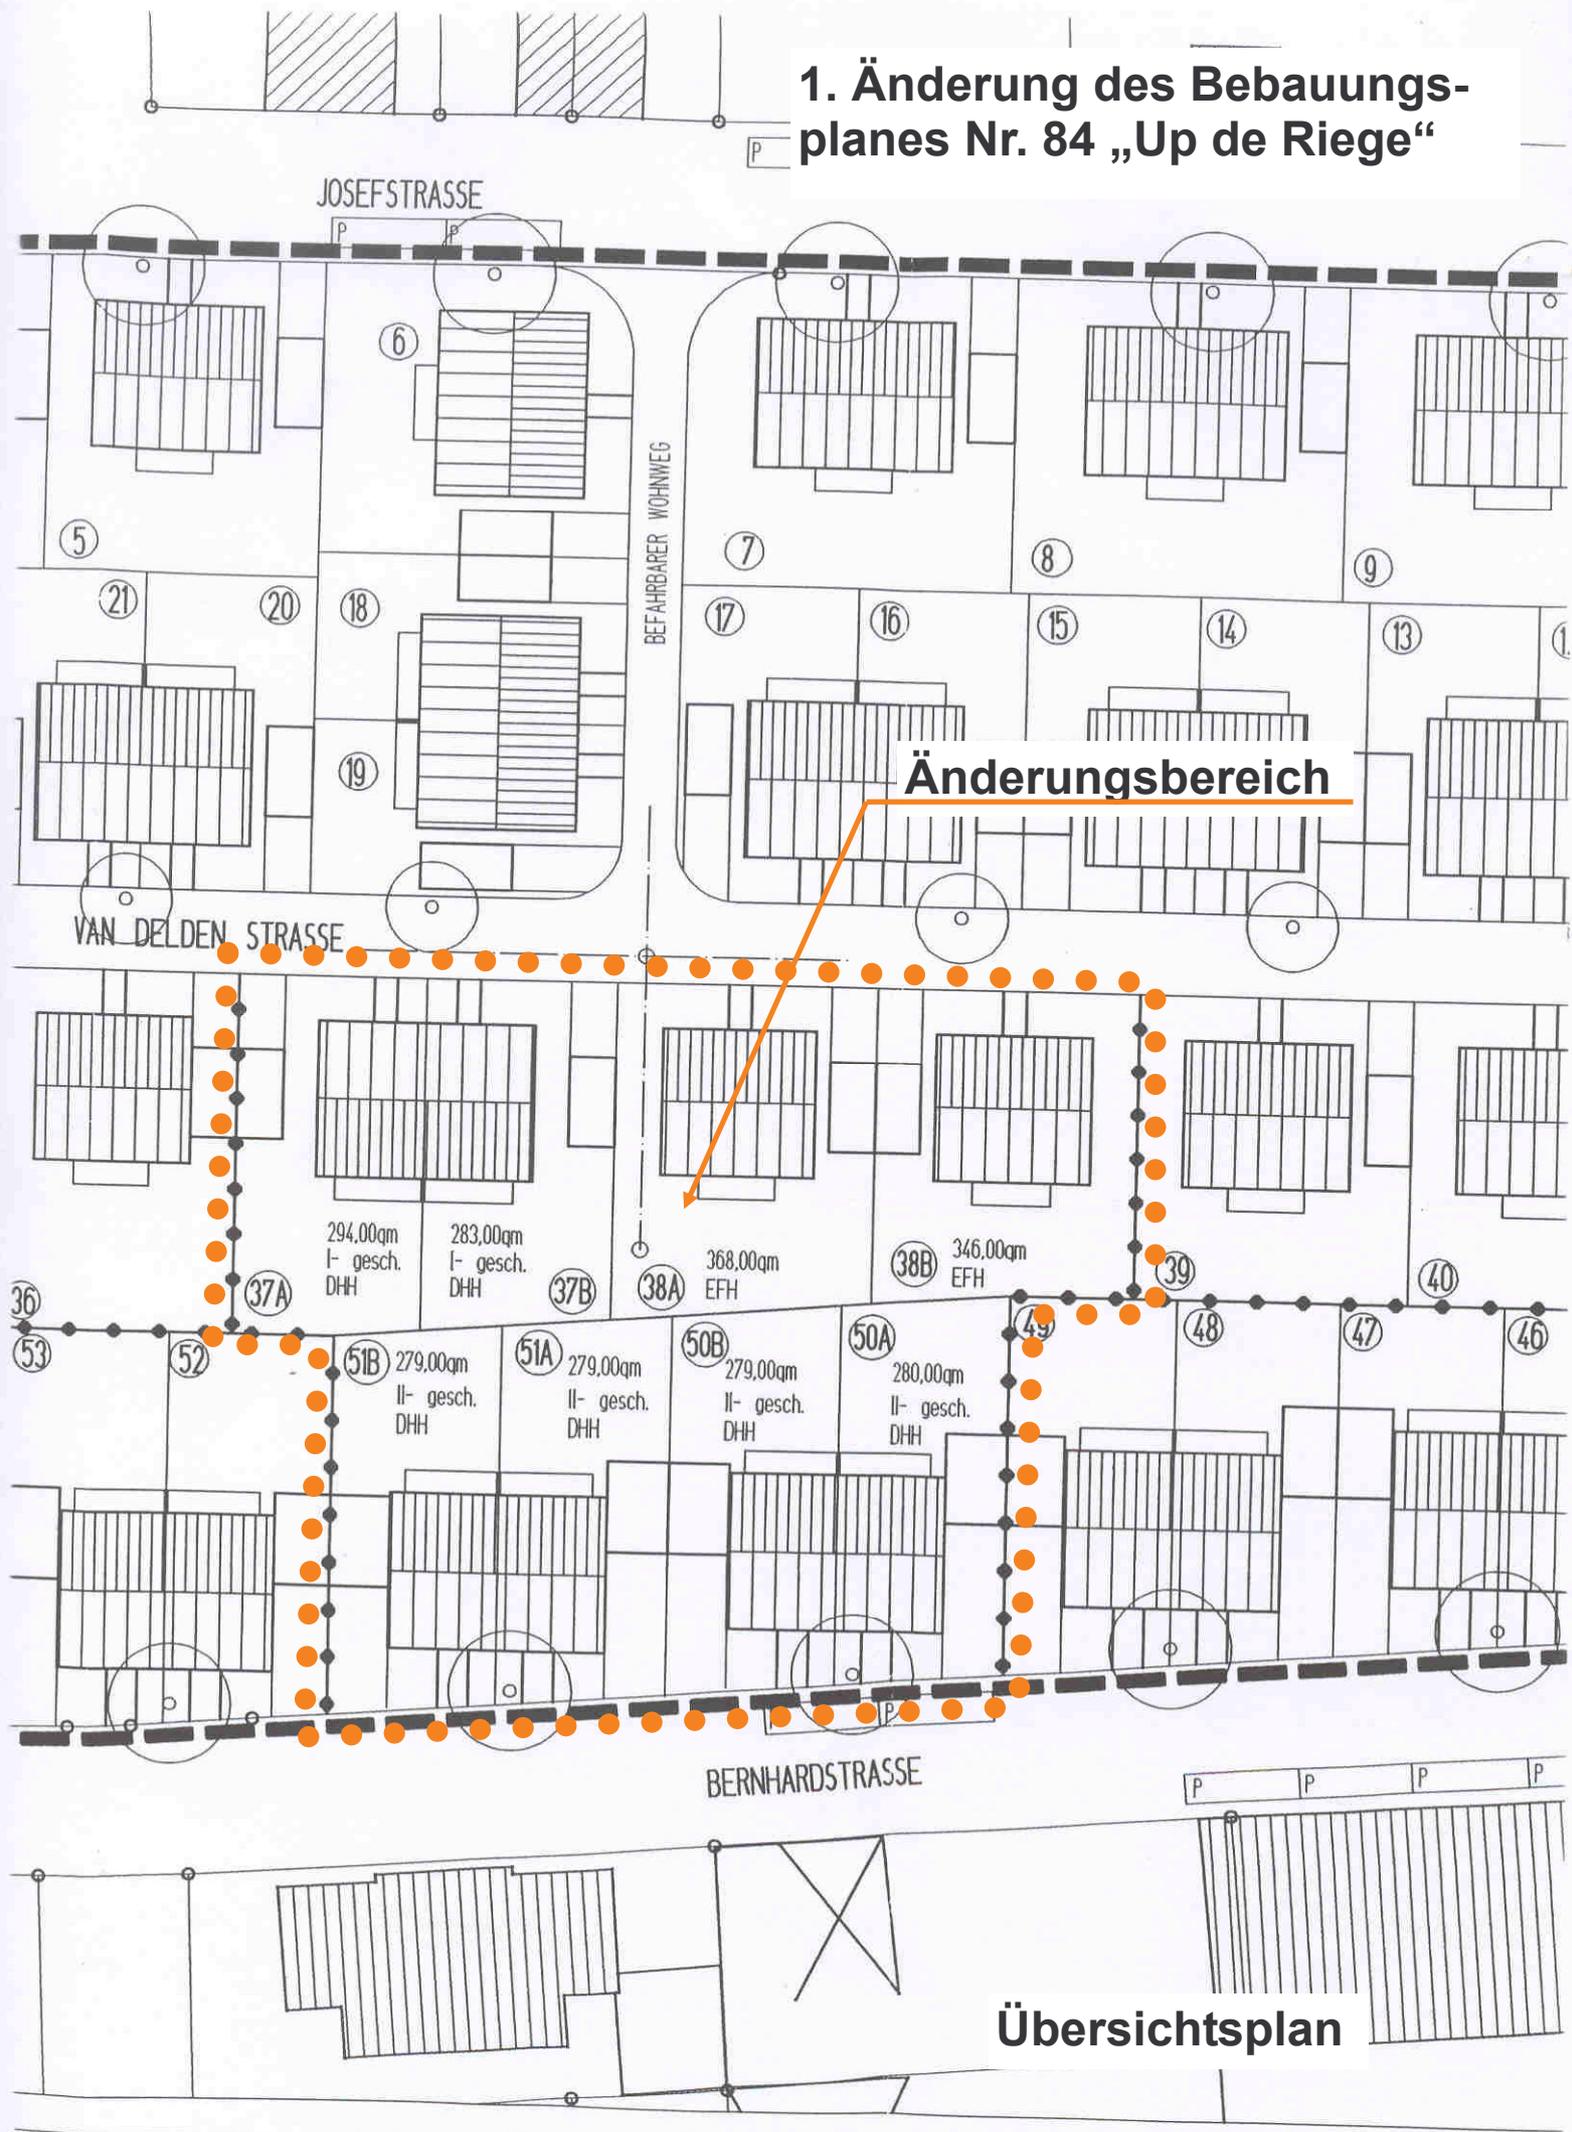

Änderungsbereich

Übersichtsplan