

Stadt Coesfeld

Machbarkeitsstudie zur Erweiterung von Sporthallen

Freiherr-von-Stein Realschule und Kardinal von Galen Grundschule


26023 - September 2026


krsarchitekten

Koeppen Roß Schöttler
Partnerschaft mbB

Borkener Str. 48-50
48653 Coesfeld

0 25 41 94 33 - 0
info@krsa.de

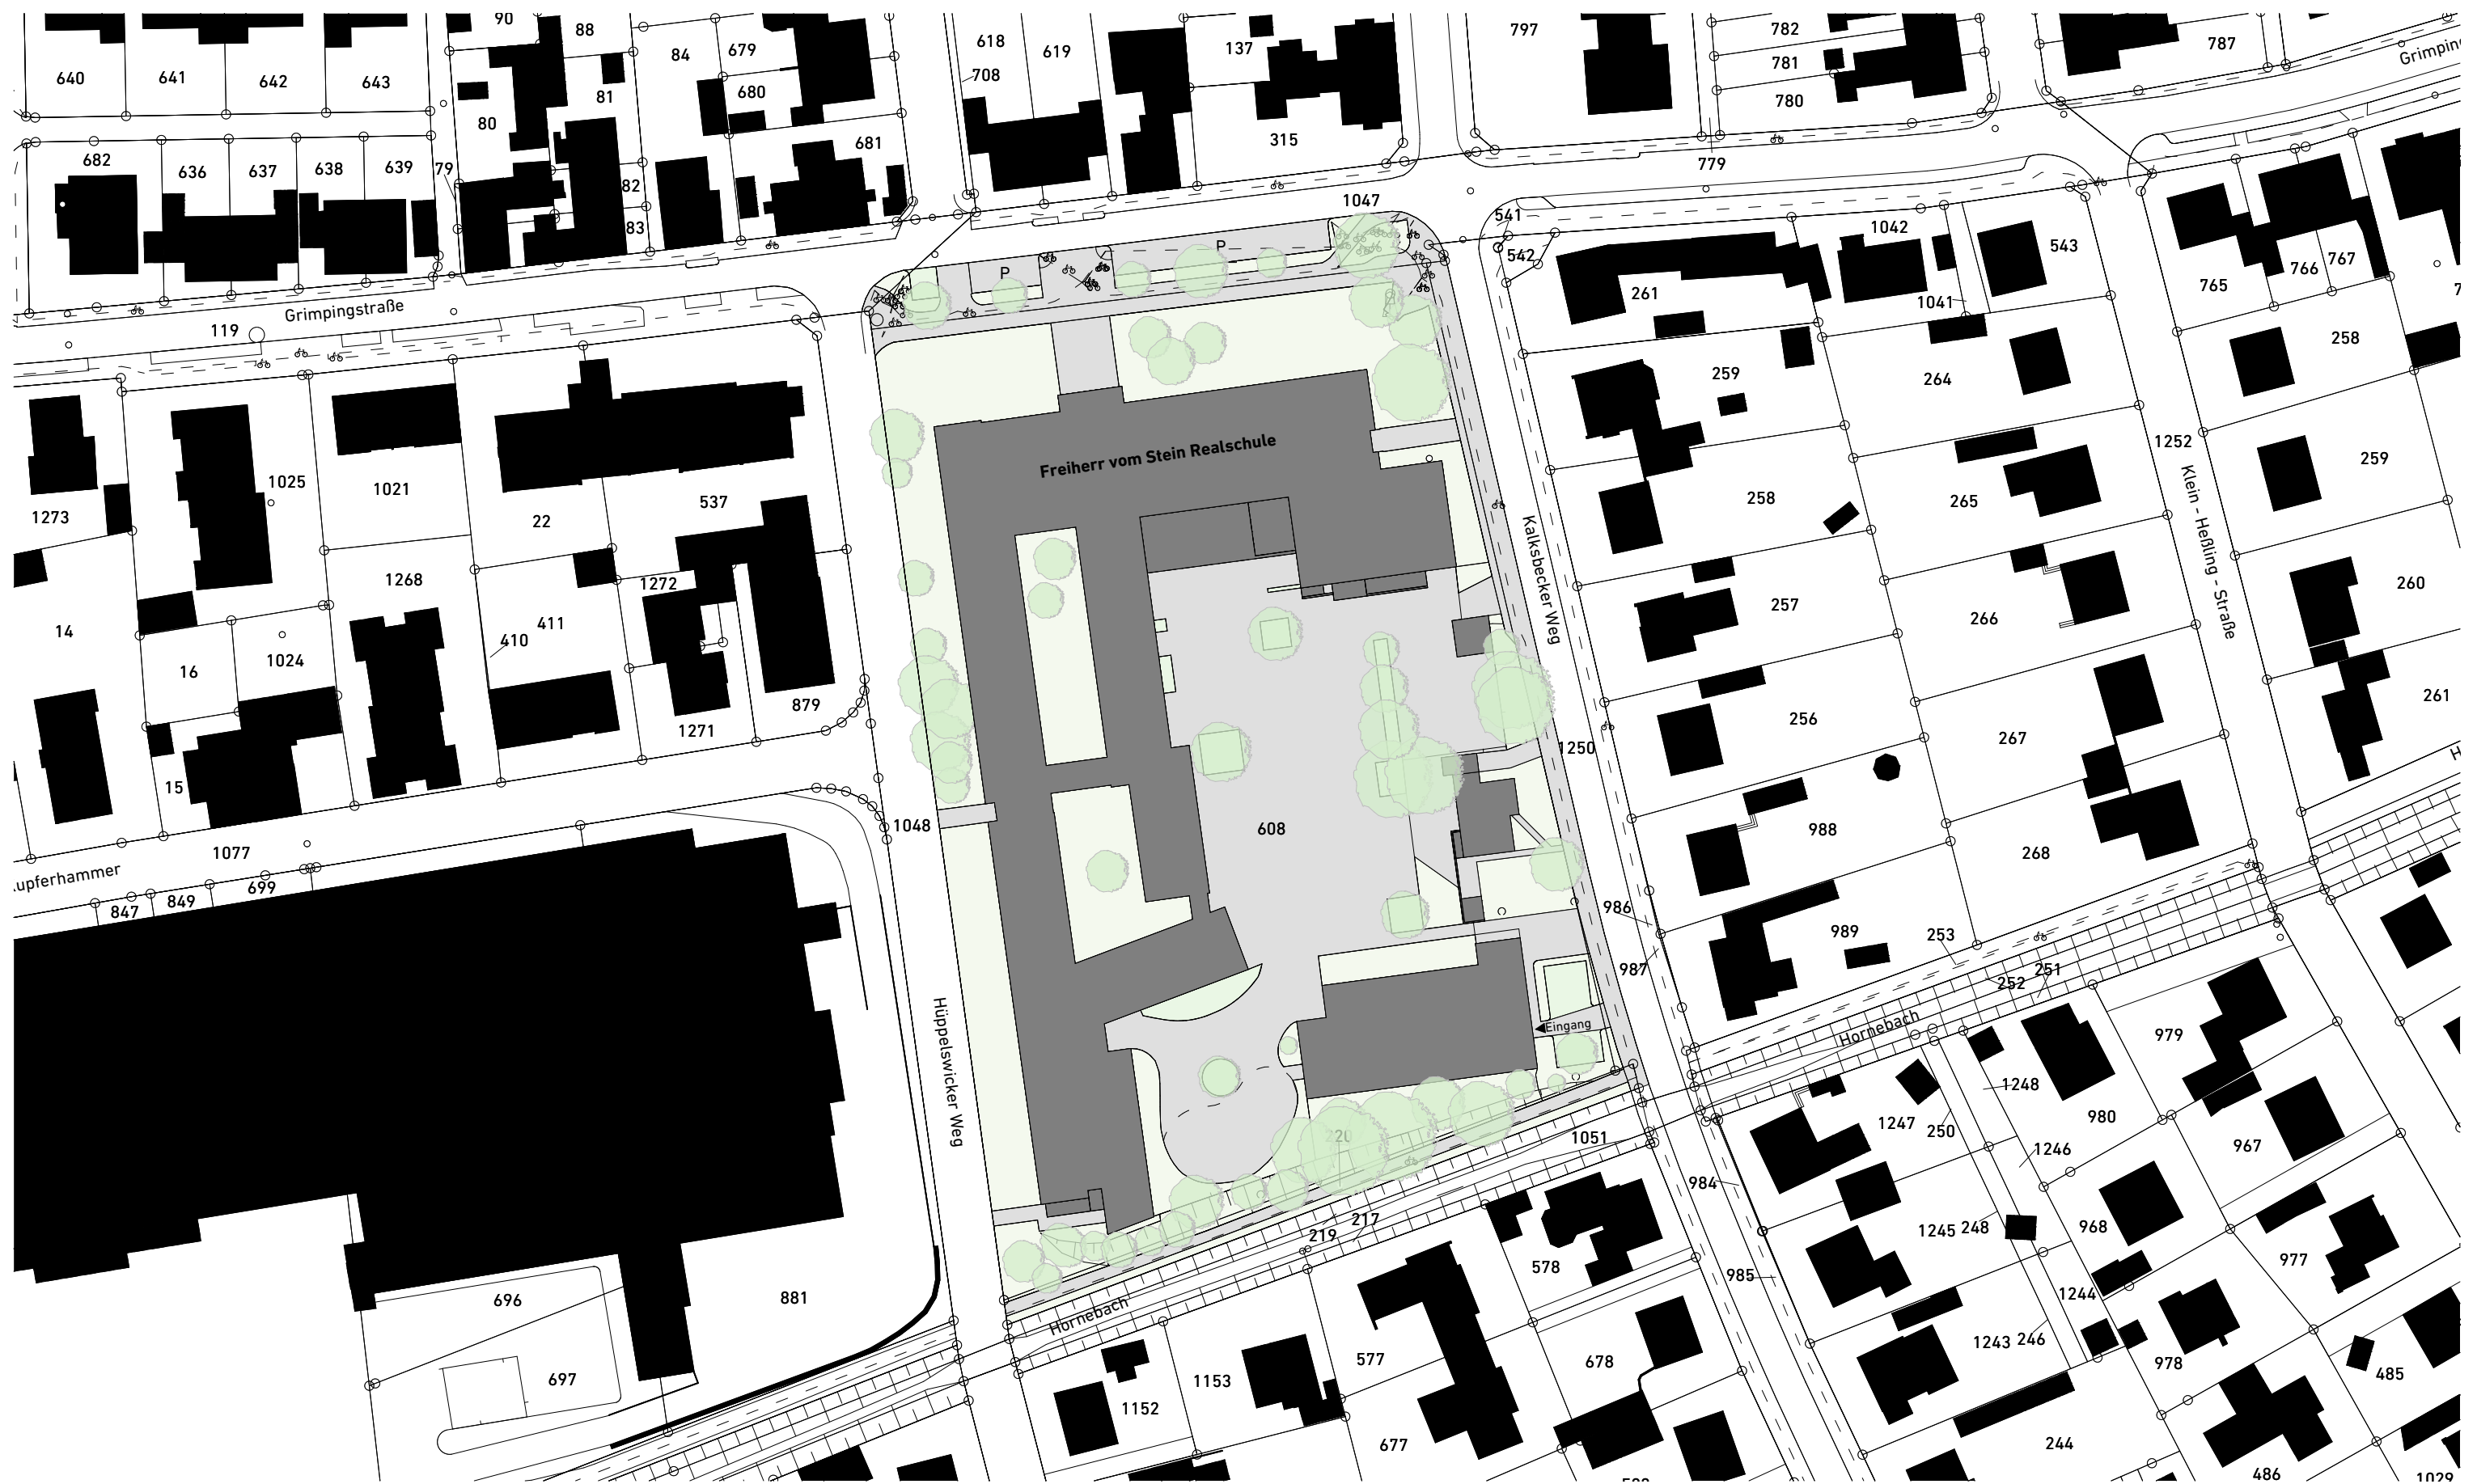

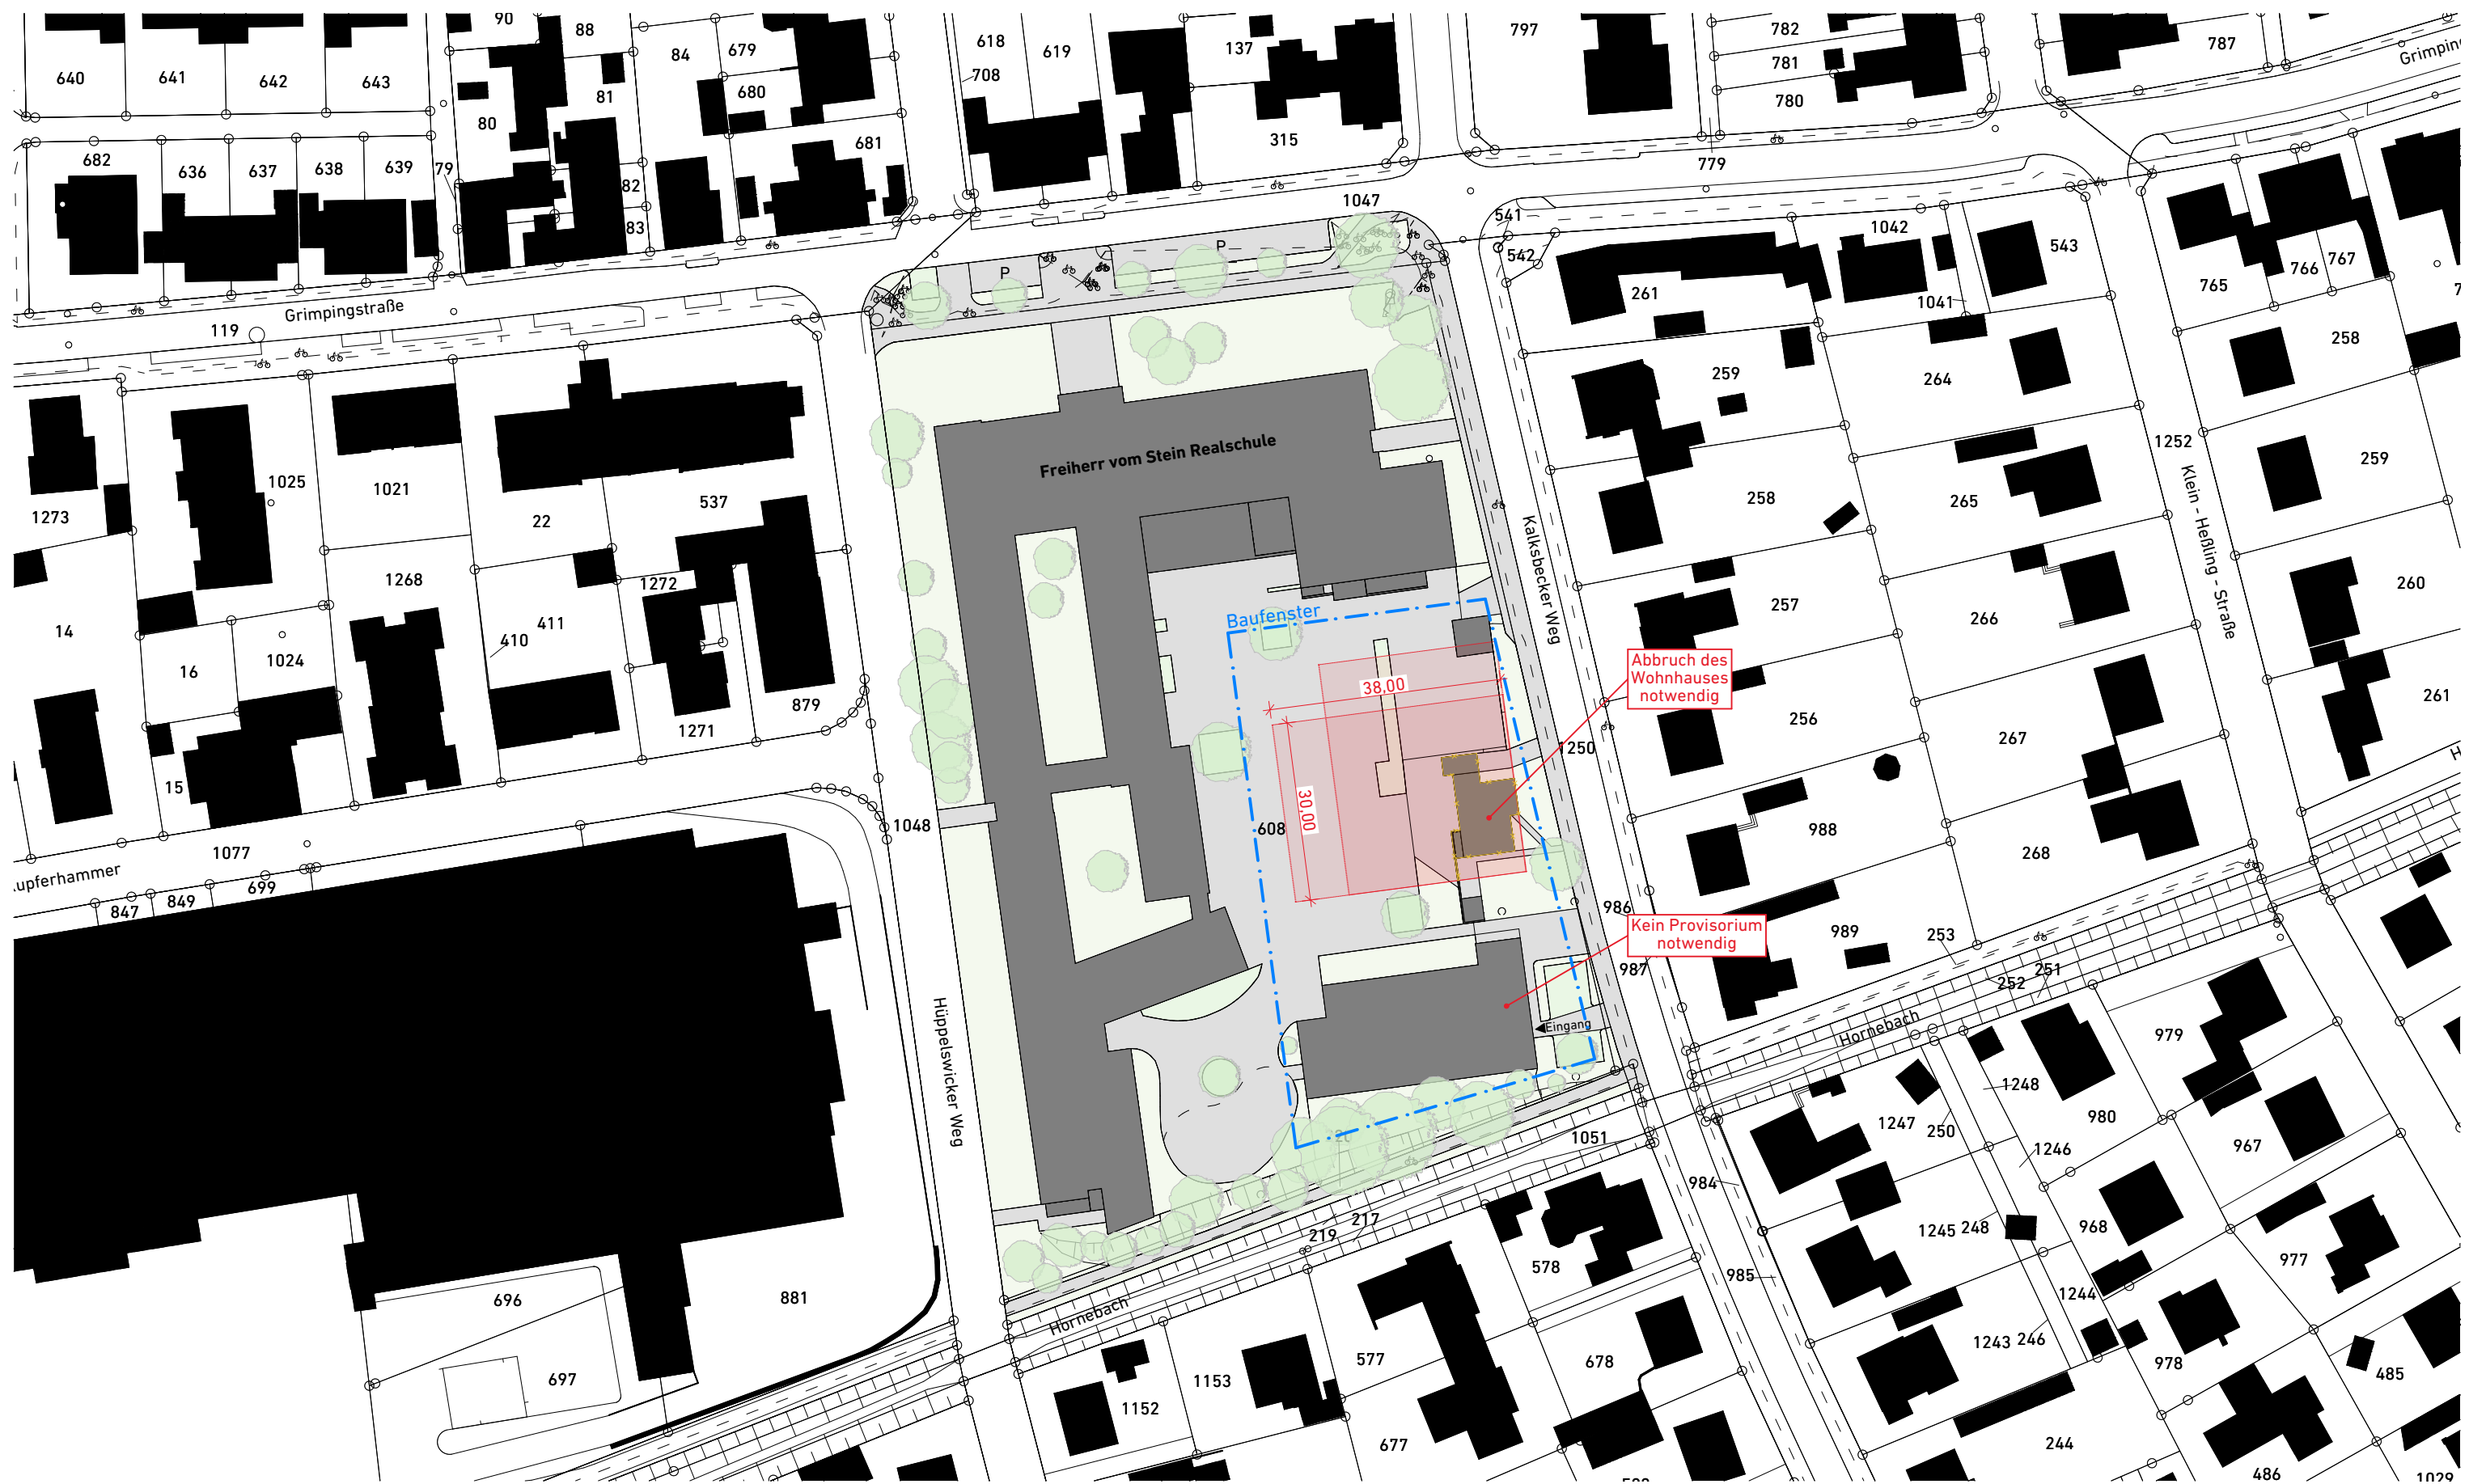


Stadt Coesfeld

26023 - Machbarkeitsstudie
Turnhallen in Coesfeld & Lette

FvSt - Variante 1 - Lageplan | 1:1000


krsarchitekten

Koeppen Roß Schöttler
Partnerschaft mbB

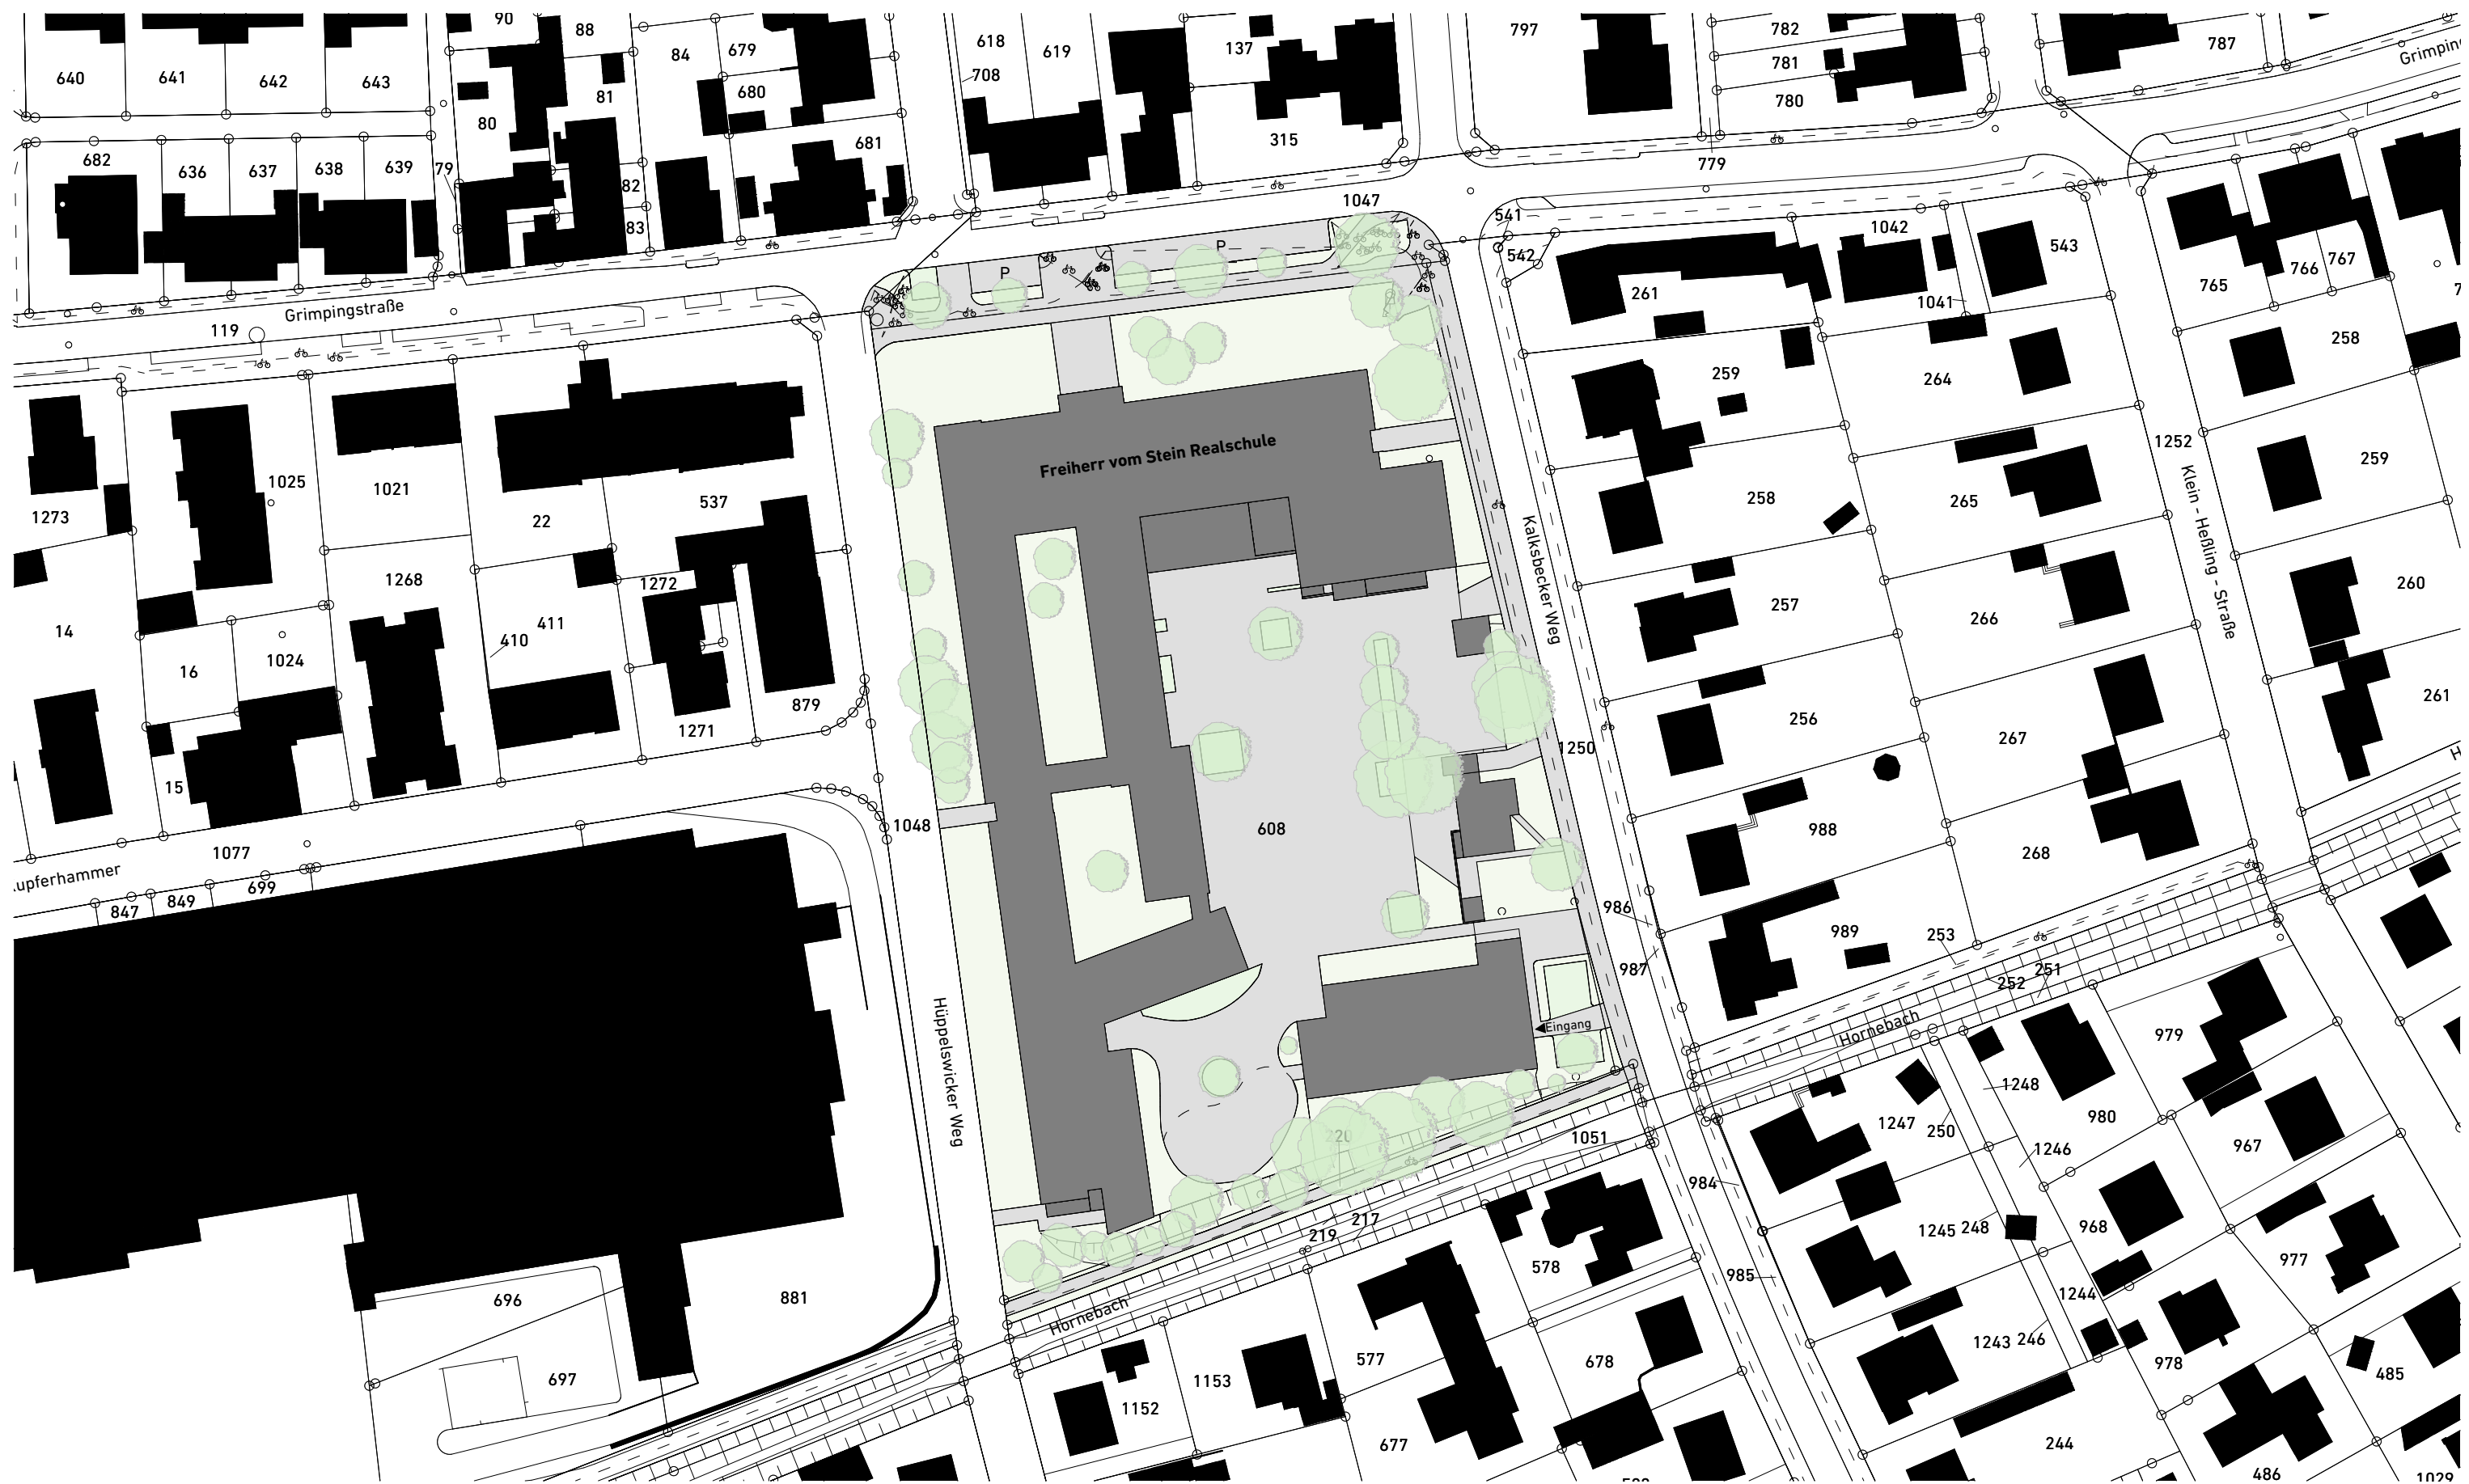

Stadt Coesfeld
 26023 - Machbarkeitsstudie
 Turnhallen in Coesfeld & Lette
 FvSt - Lageplan | 1:1000

krsarchitekten
 Koeppen Roß Schöttler
 Partnerschaft mbB

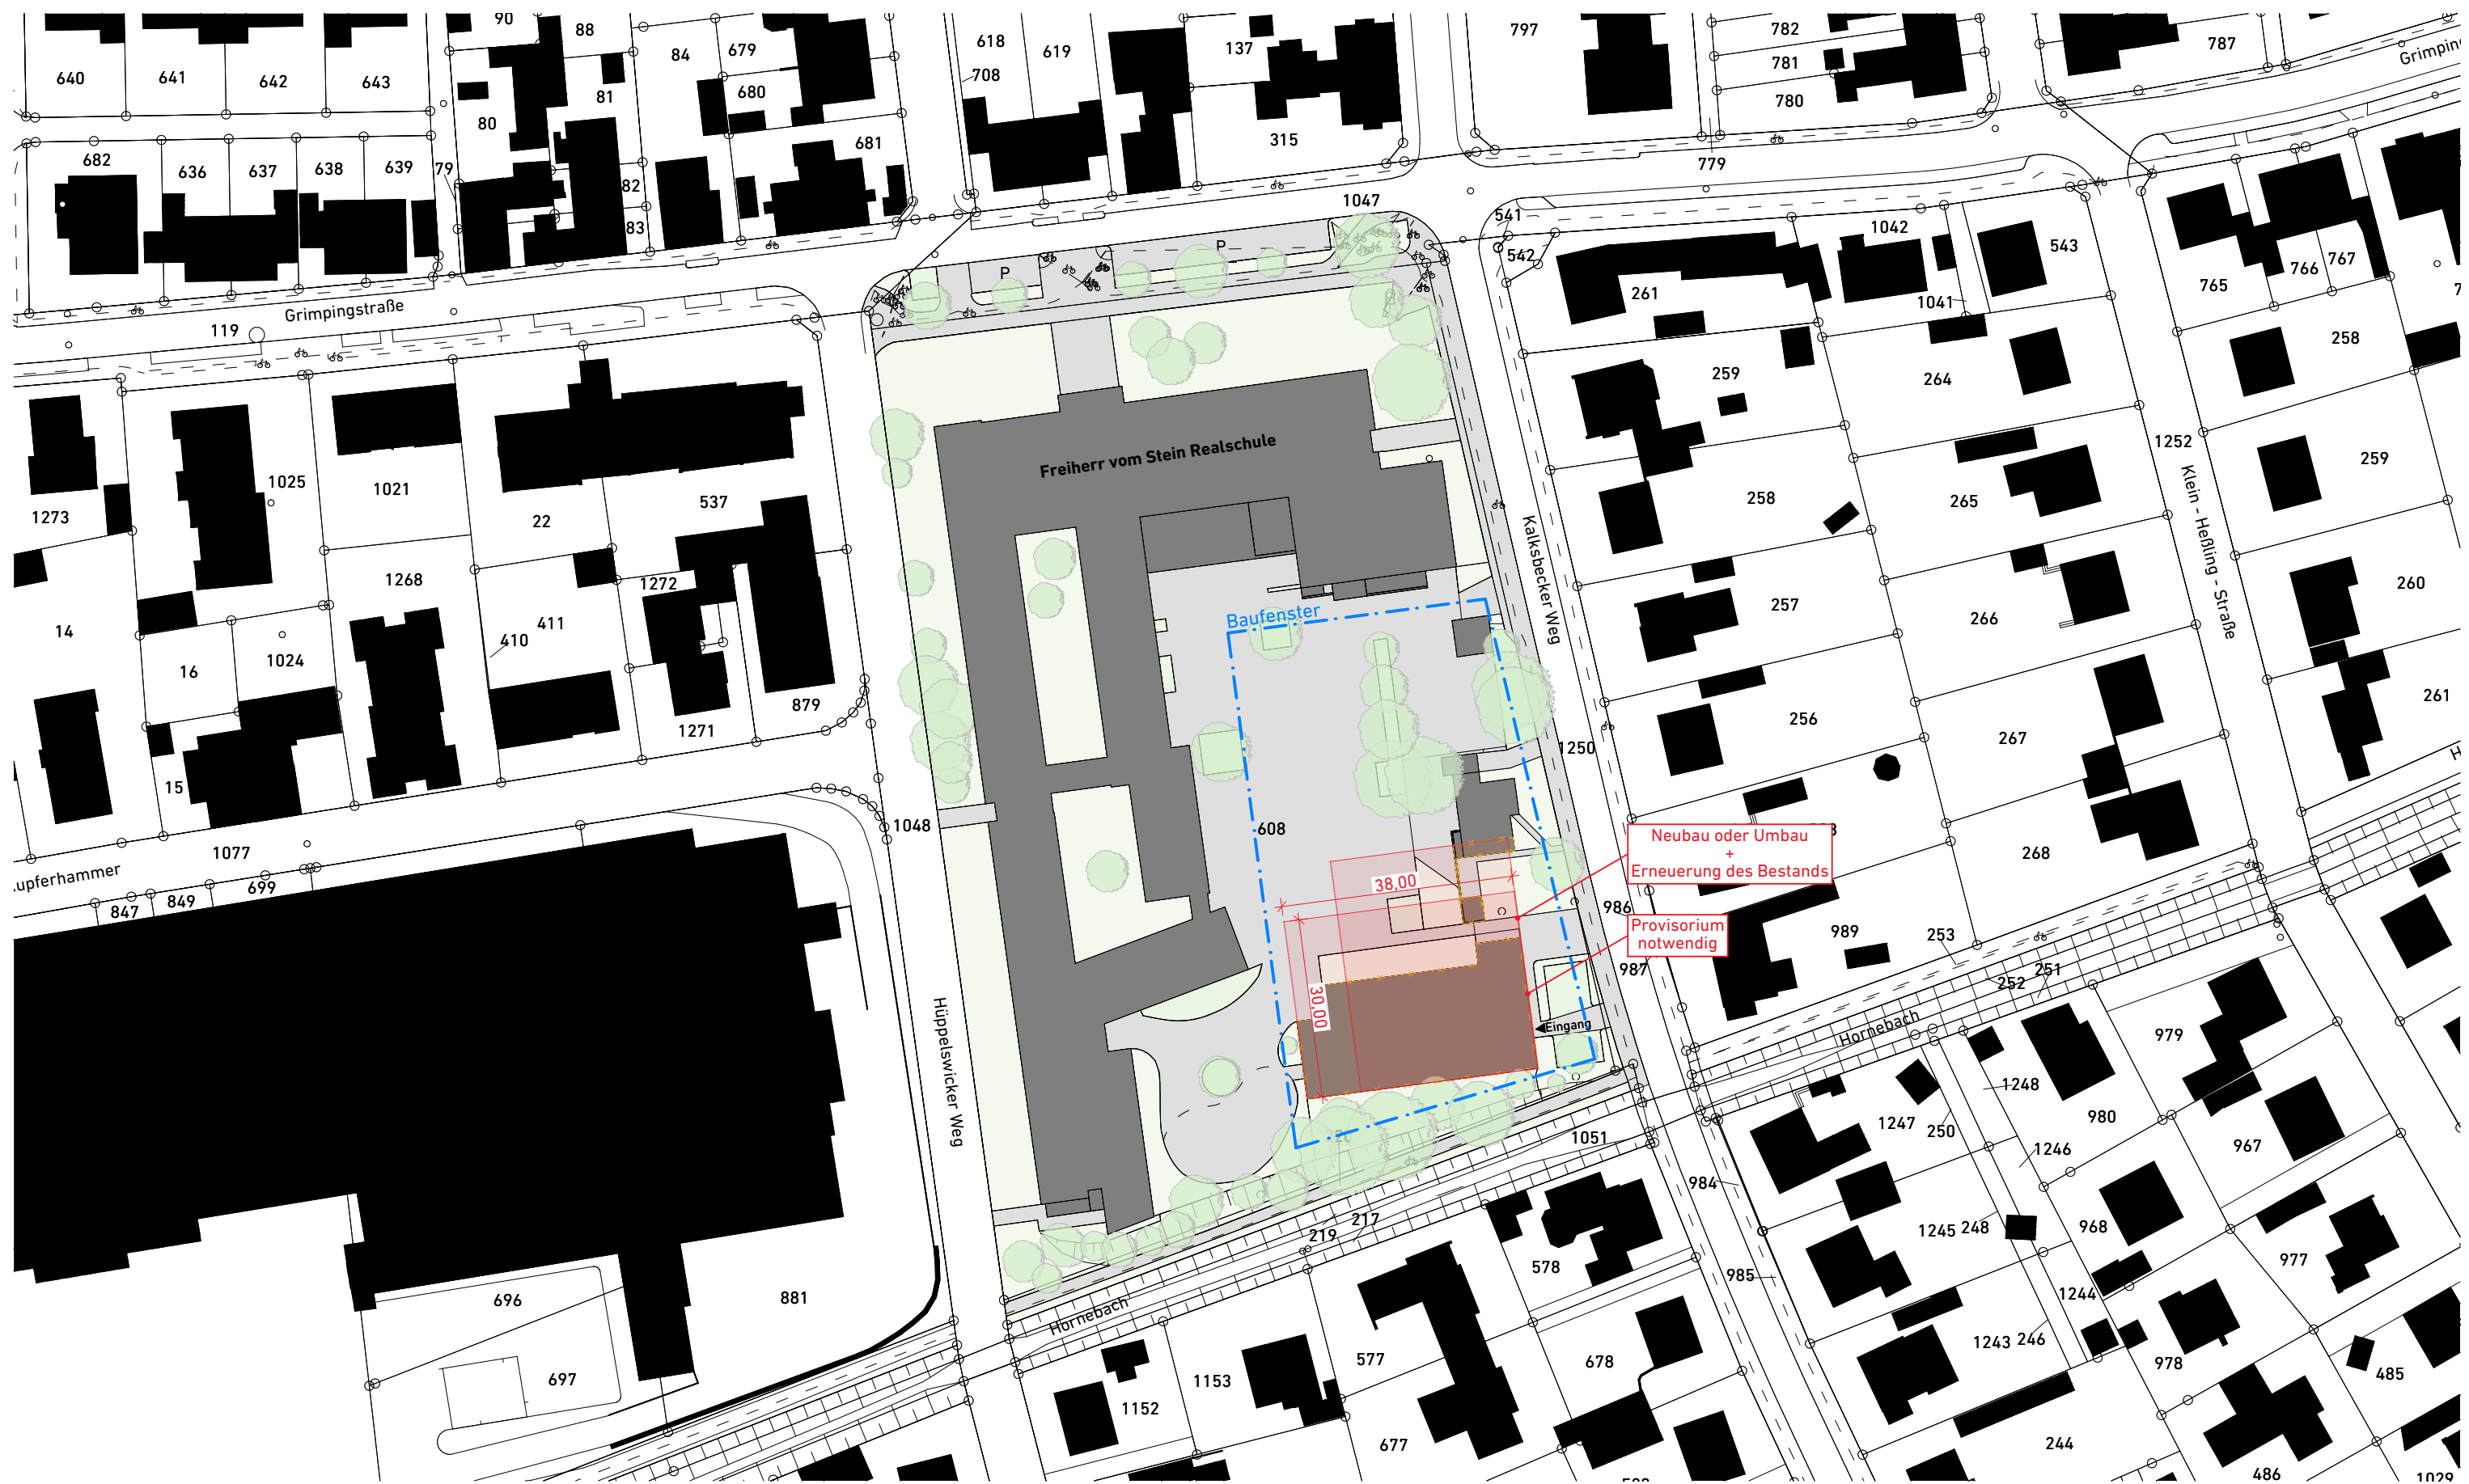


Stadt Coesfeld


26023 - Machbarkeitsstudie
Turnhallen in Coesfeld & Lette

FvSt - Variante 2 - Lageplan | 1:1000

krsarchitekten

Koeppen Roß Schöttler
Partnerschaft mbB

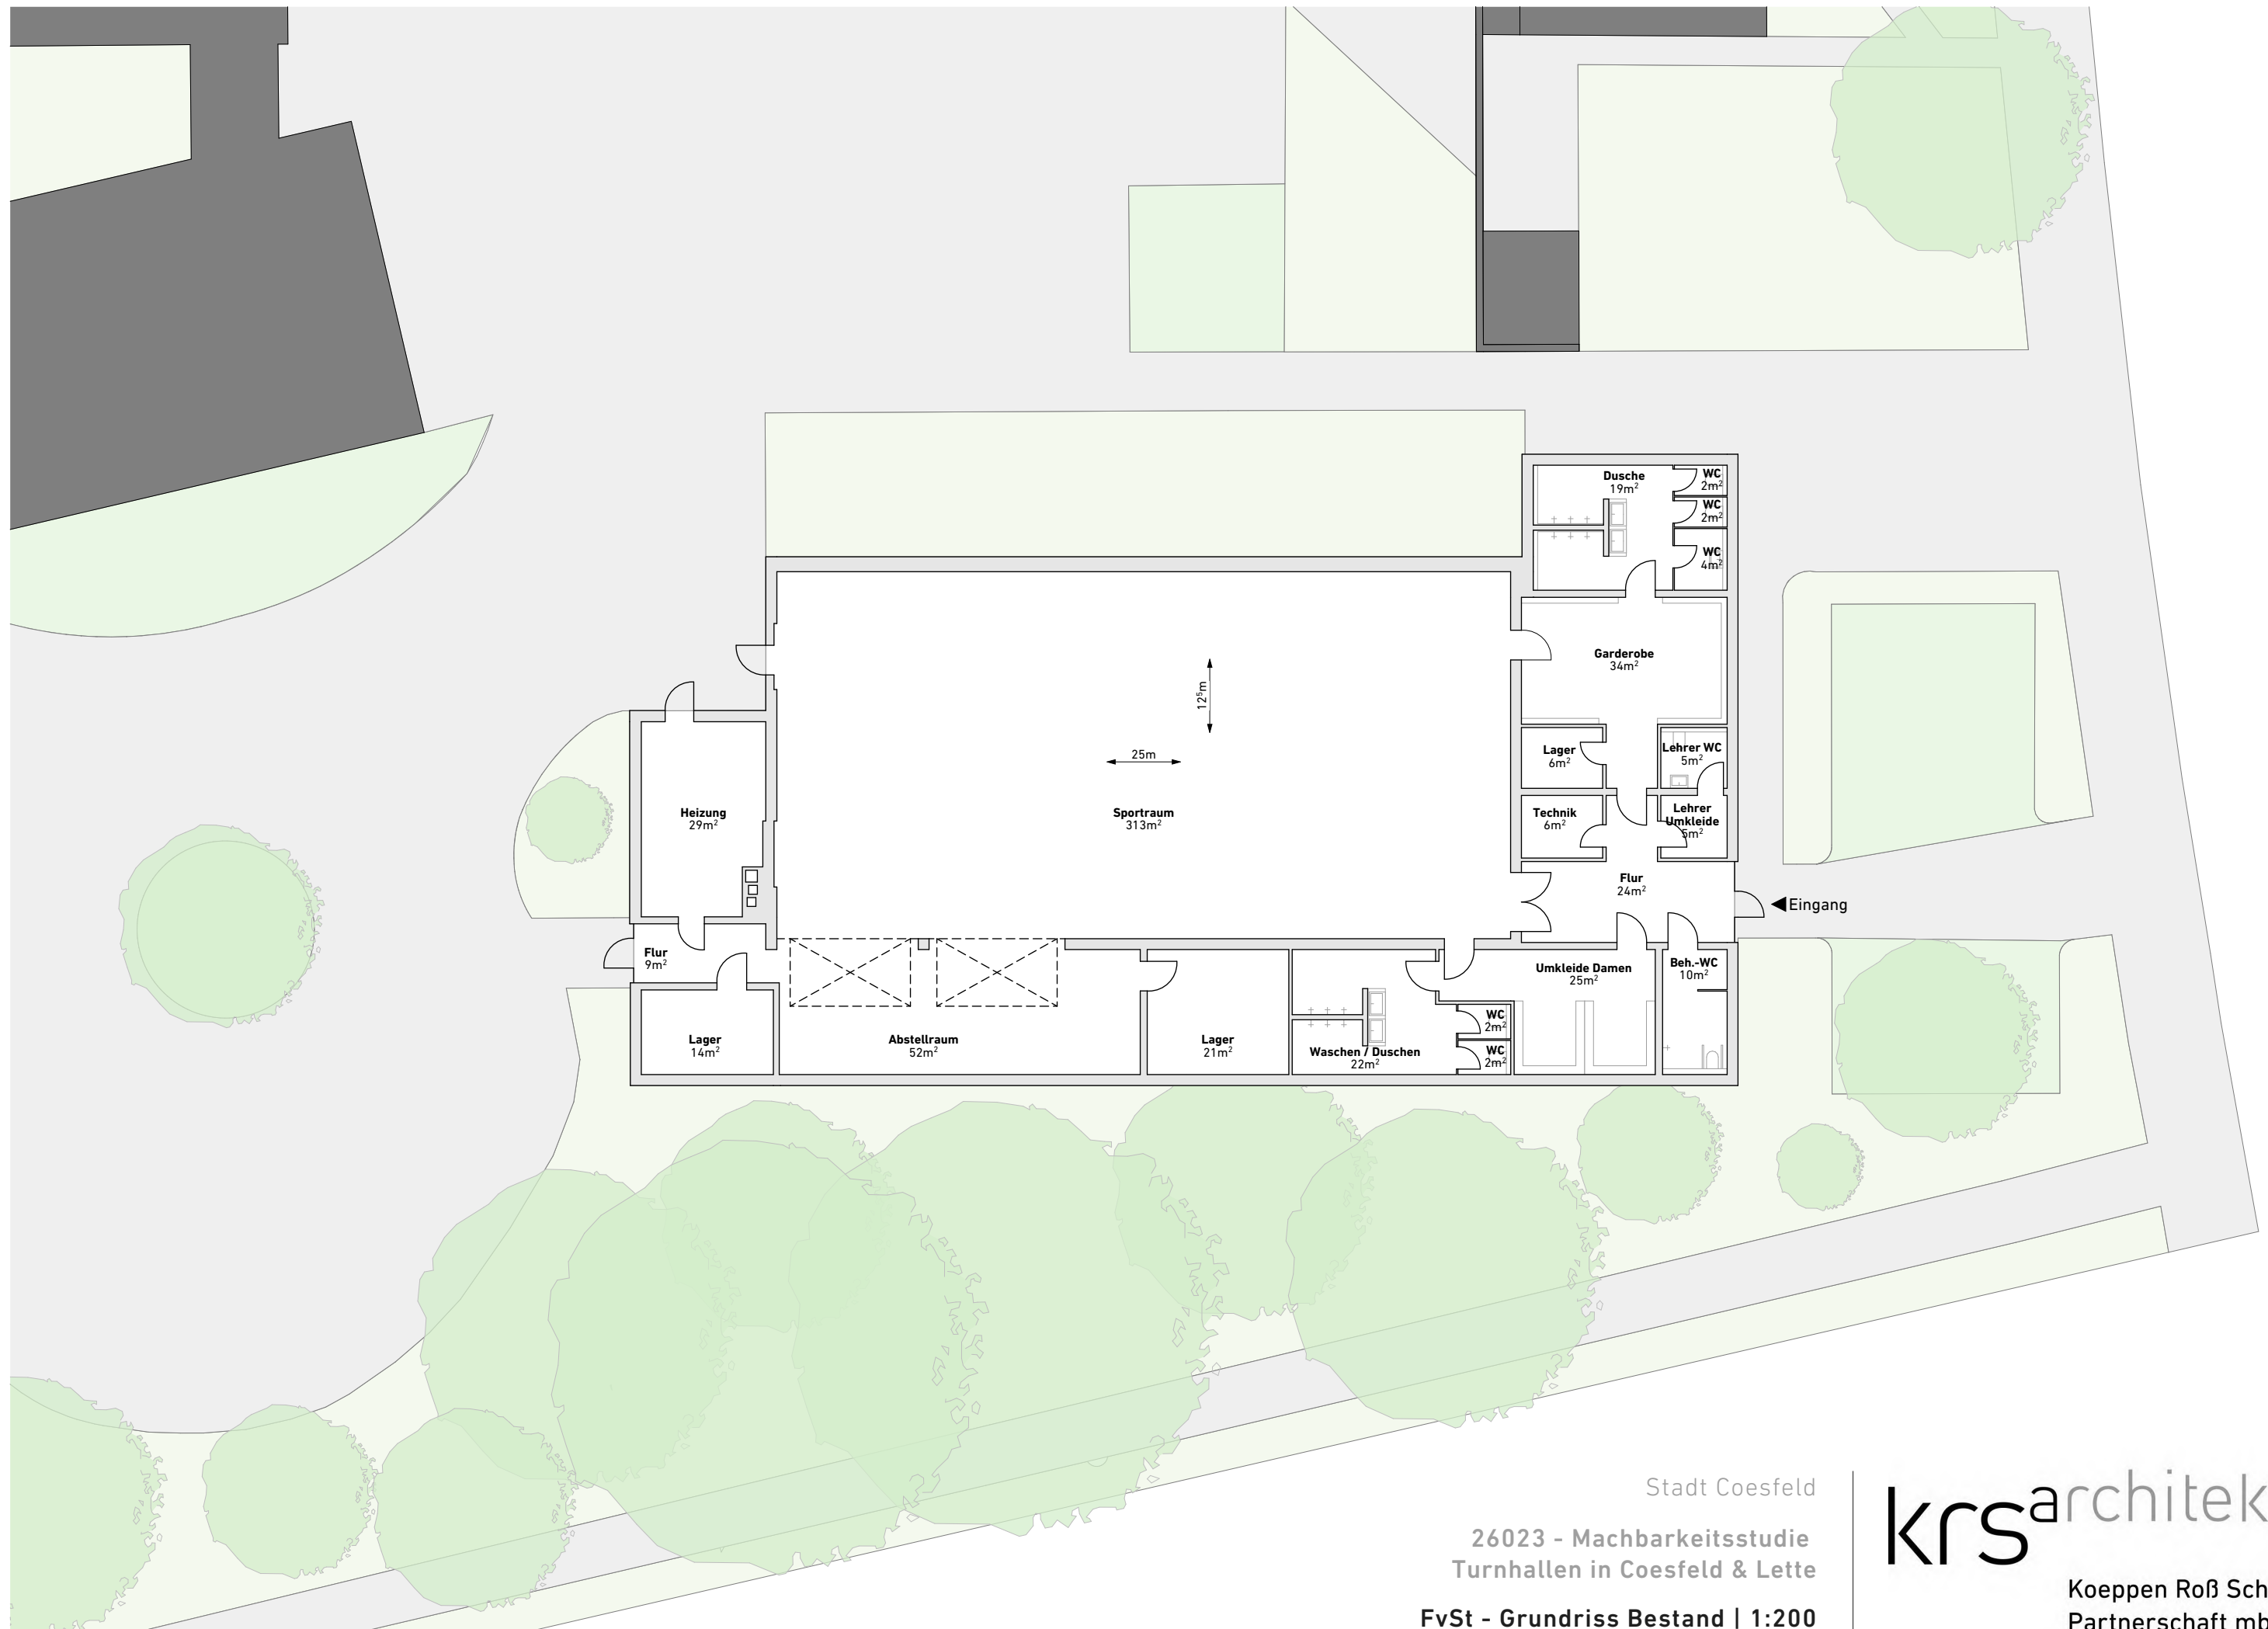

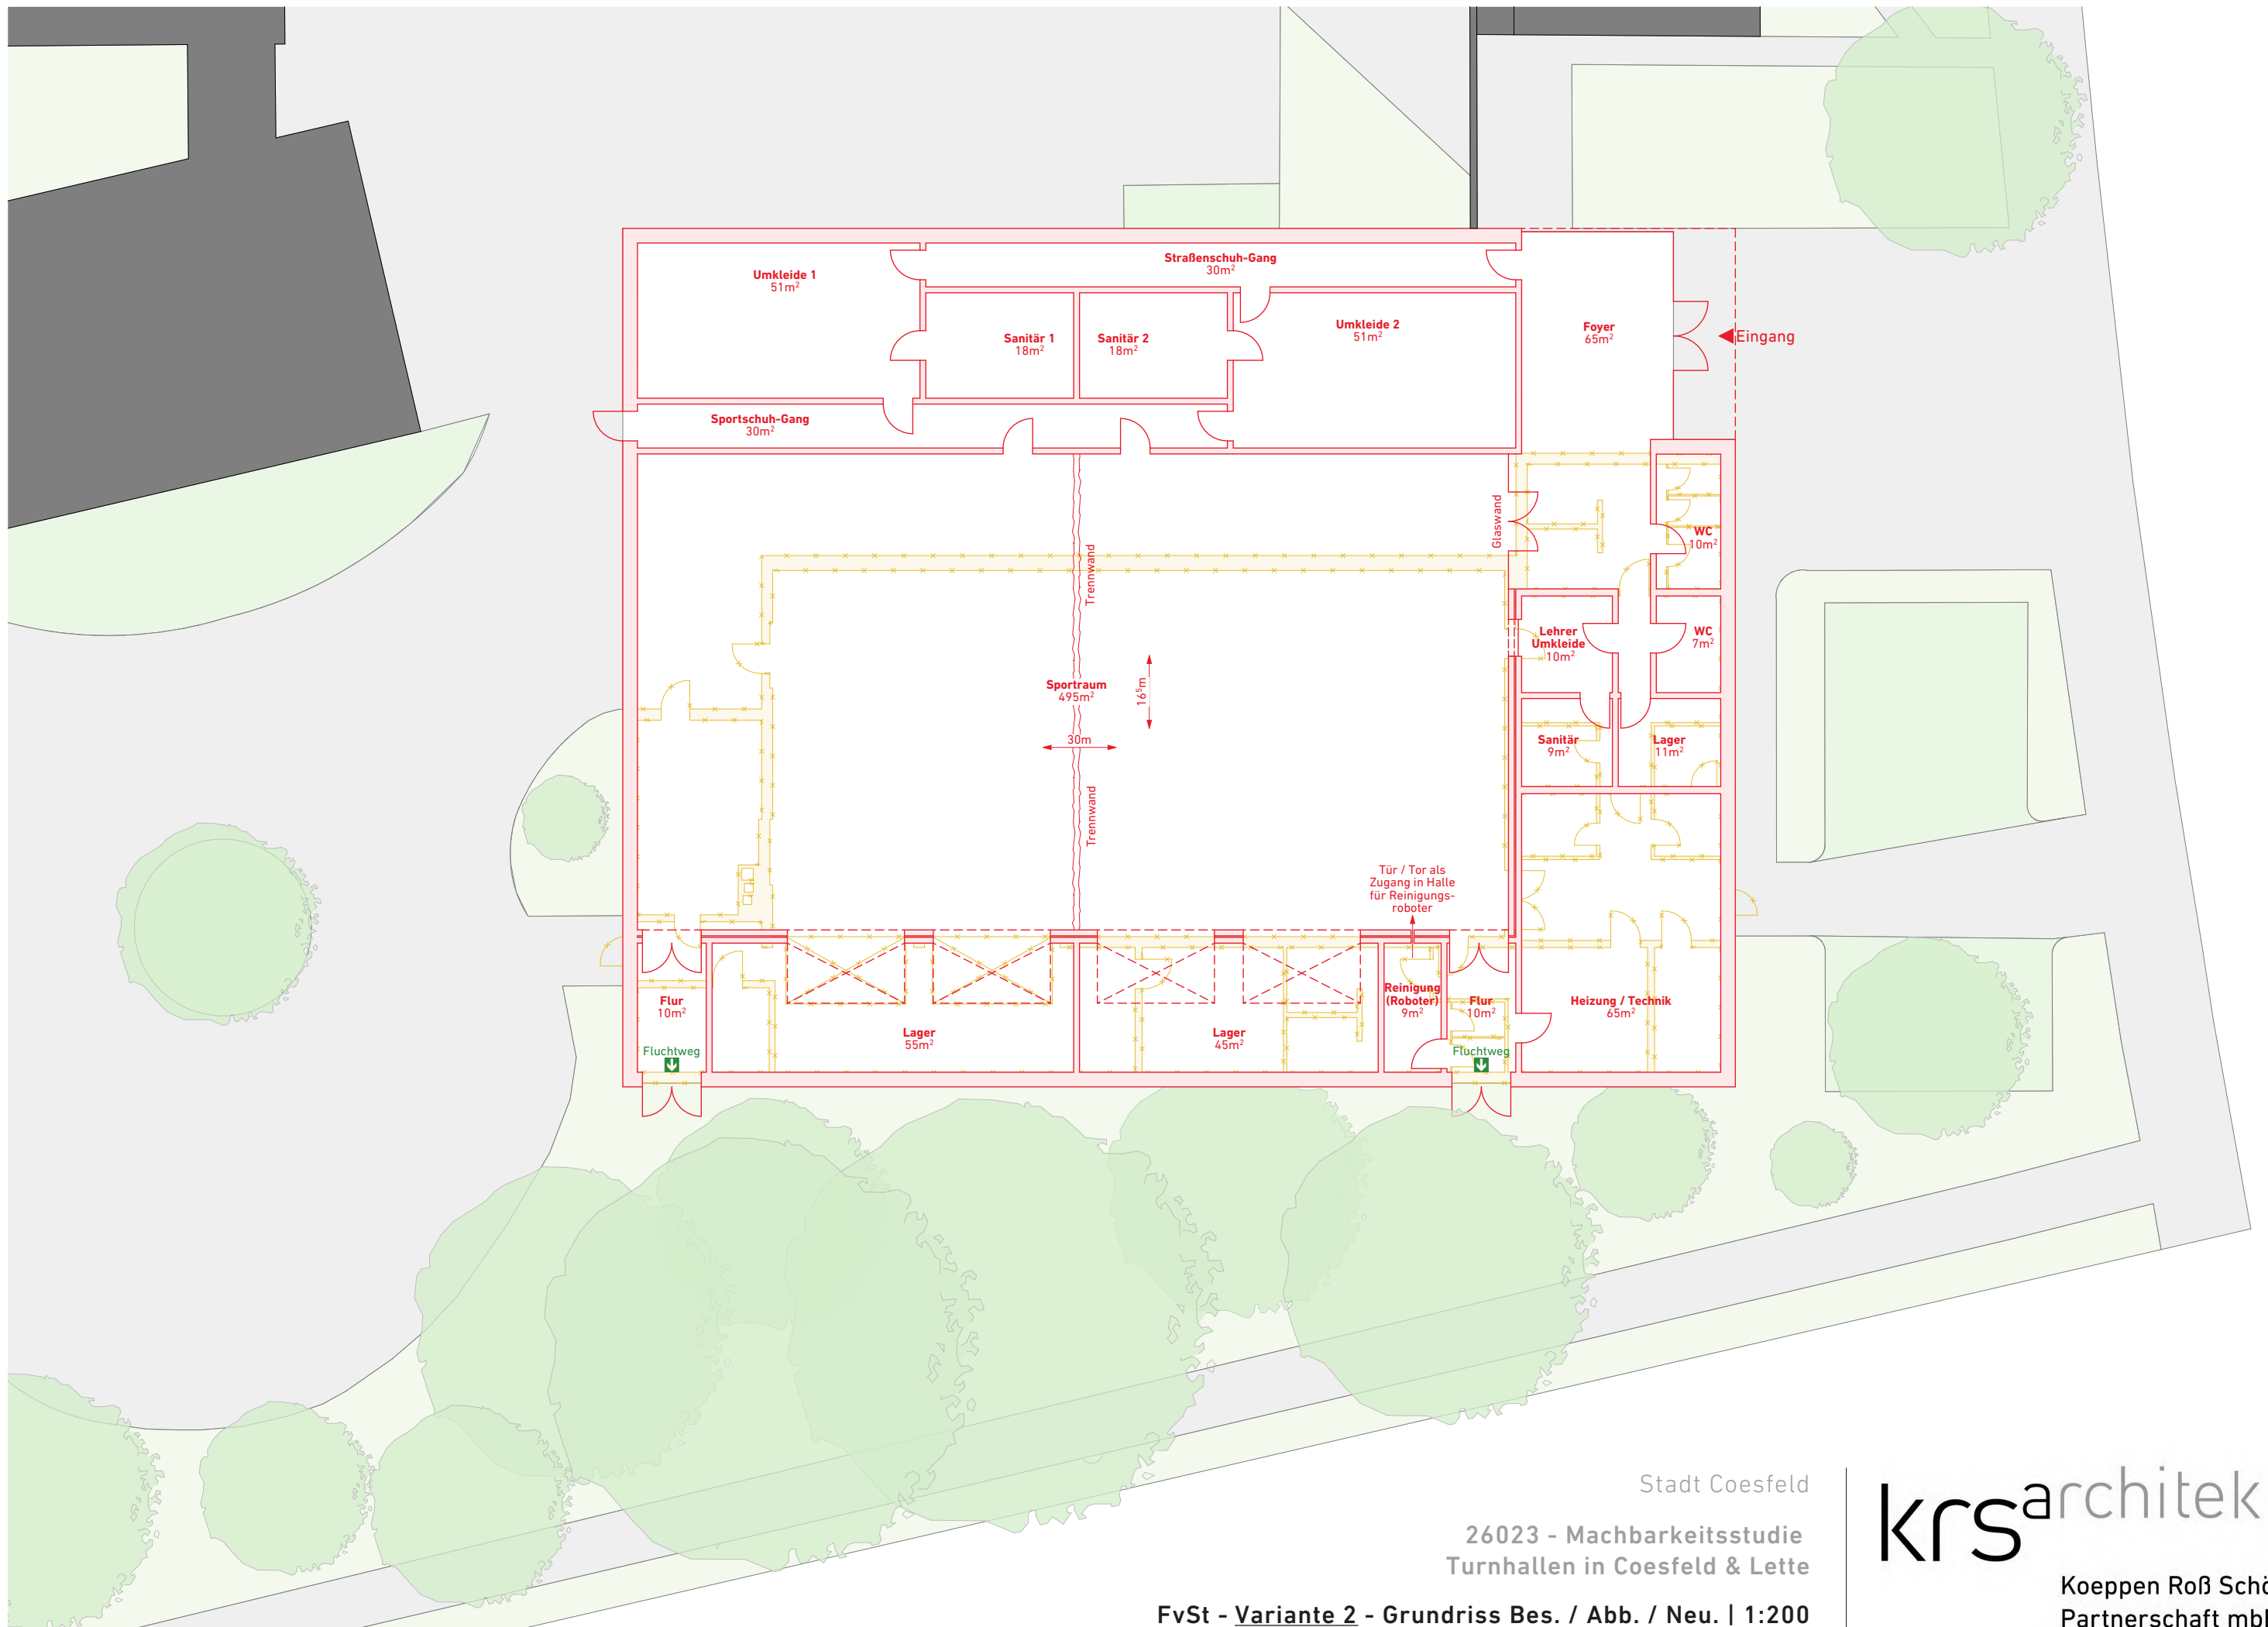


Stadt Coesfeld

26023 - Machbarkeitsstudie
Turnhallen in Coesfeld & Lette

FvSt - Variante 2 - Grundriss Bes. / Abb. / Neu. | 1:200

krsarchitekten
Koeppen Roß Schöttler
Partnerschaft mbB

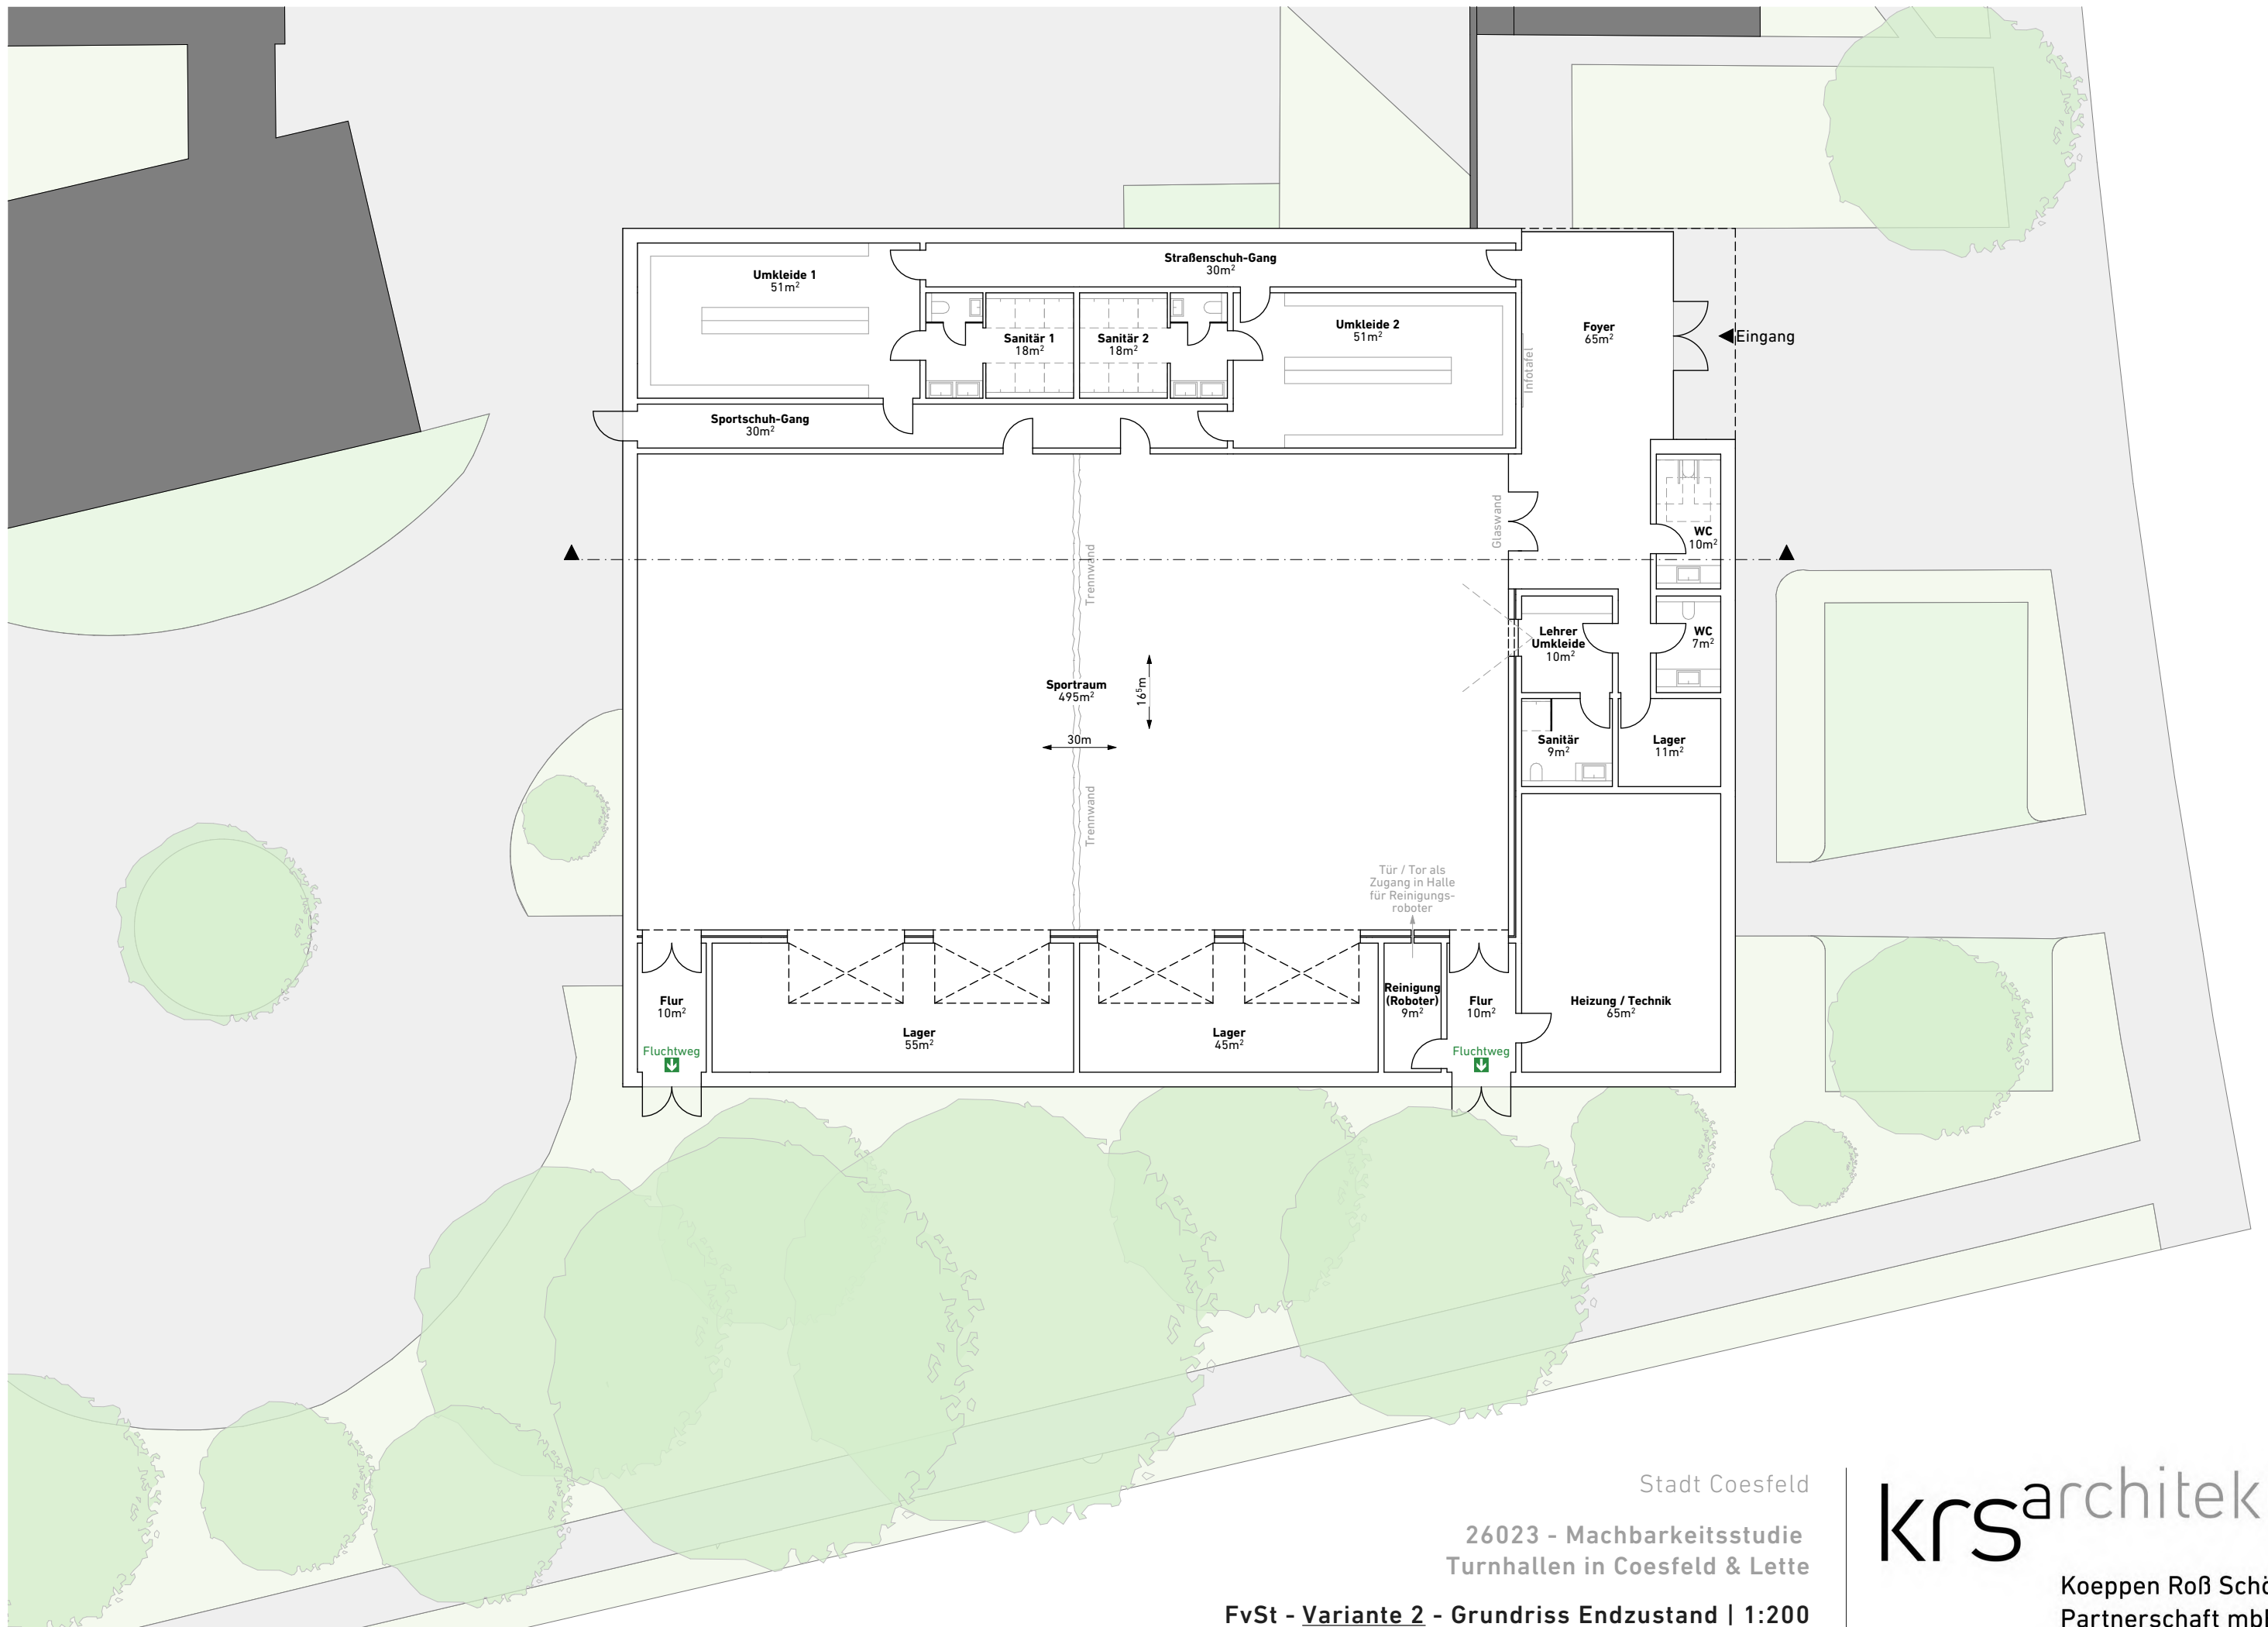


Stadt Coesfeld


26023 - Machbarkeitsstudie
Turnhallen in Coesfeld & Lette

FvSt - Variante 2 - Grundriss Endzustand | 1:200

krsarchitekten
Koeppen Roß Schöttler
Partnerschaft mbB

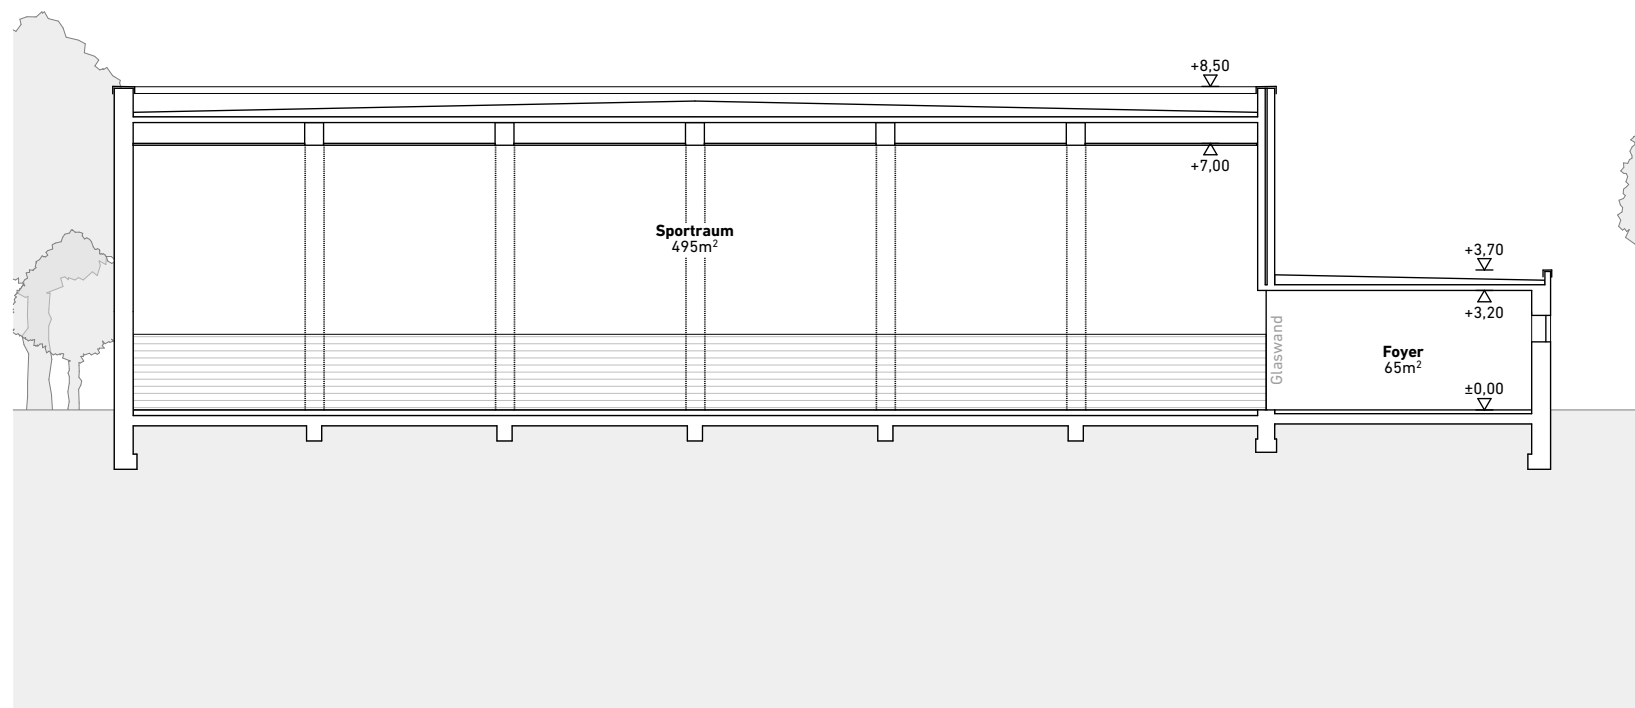

Schnitt

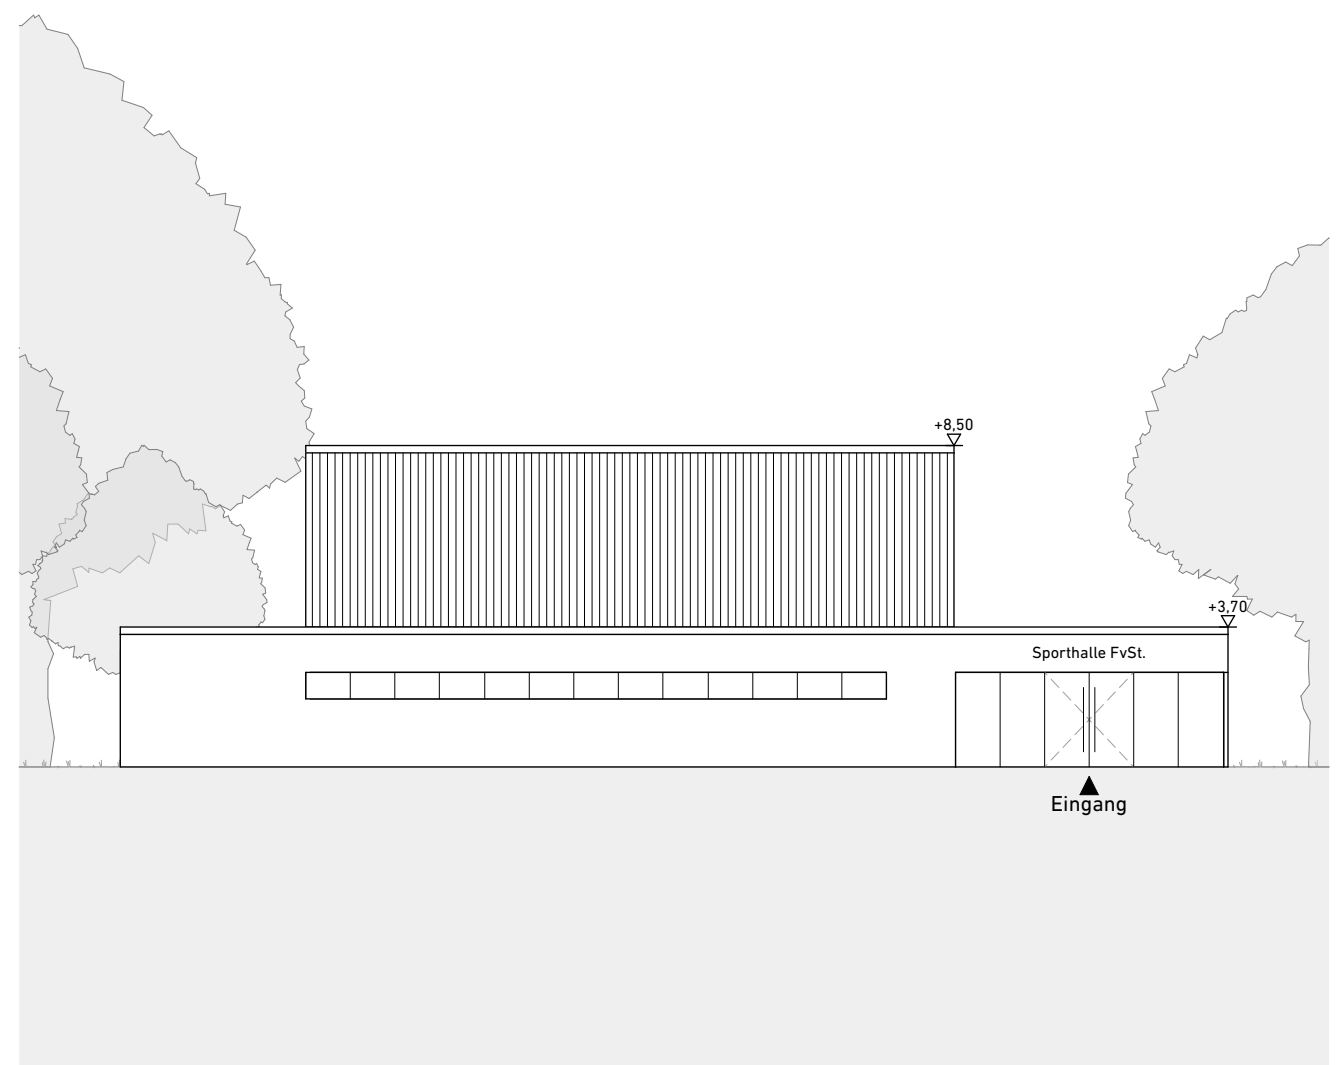

Ansicht Nord




Stadt Coesfeld

26023 - Machbarkeitsstudie
Turnhallen in Coesfeld & Lette

KvG - Lageplan Bestand | 1:1000

krsarchitekten

Koeppen Roß Schöttler
Partnerschaft mbB

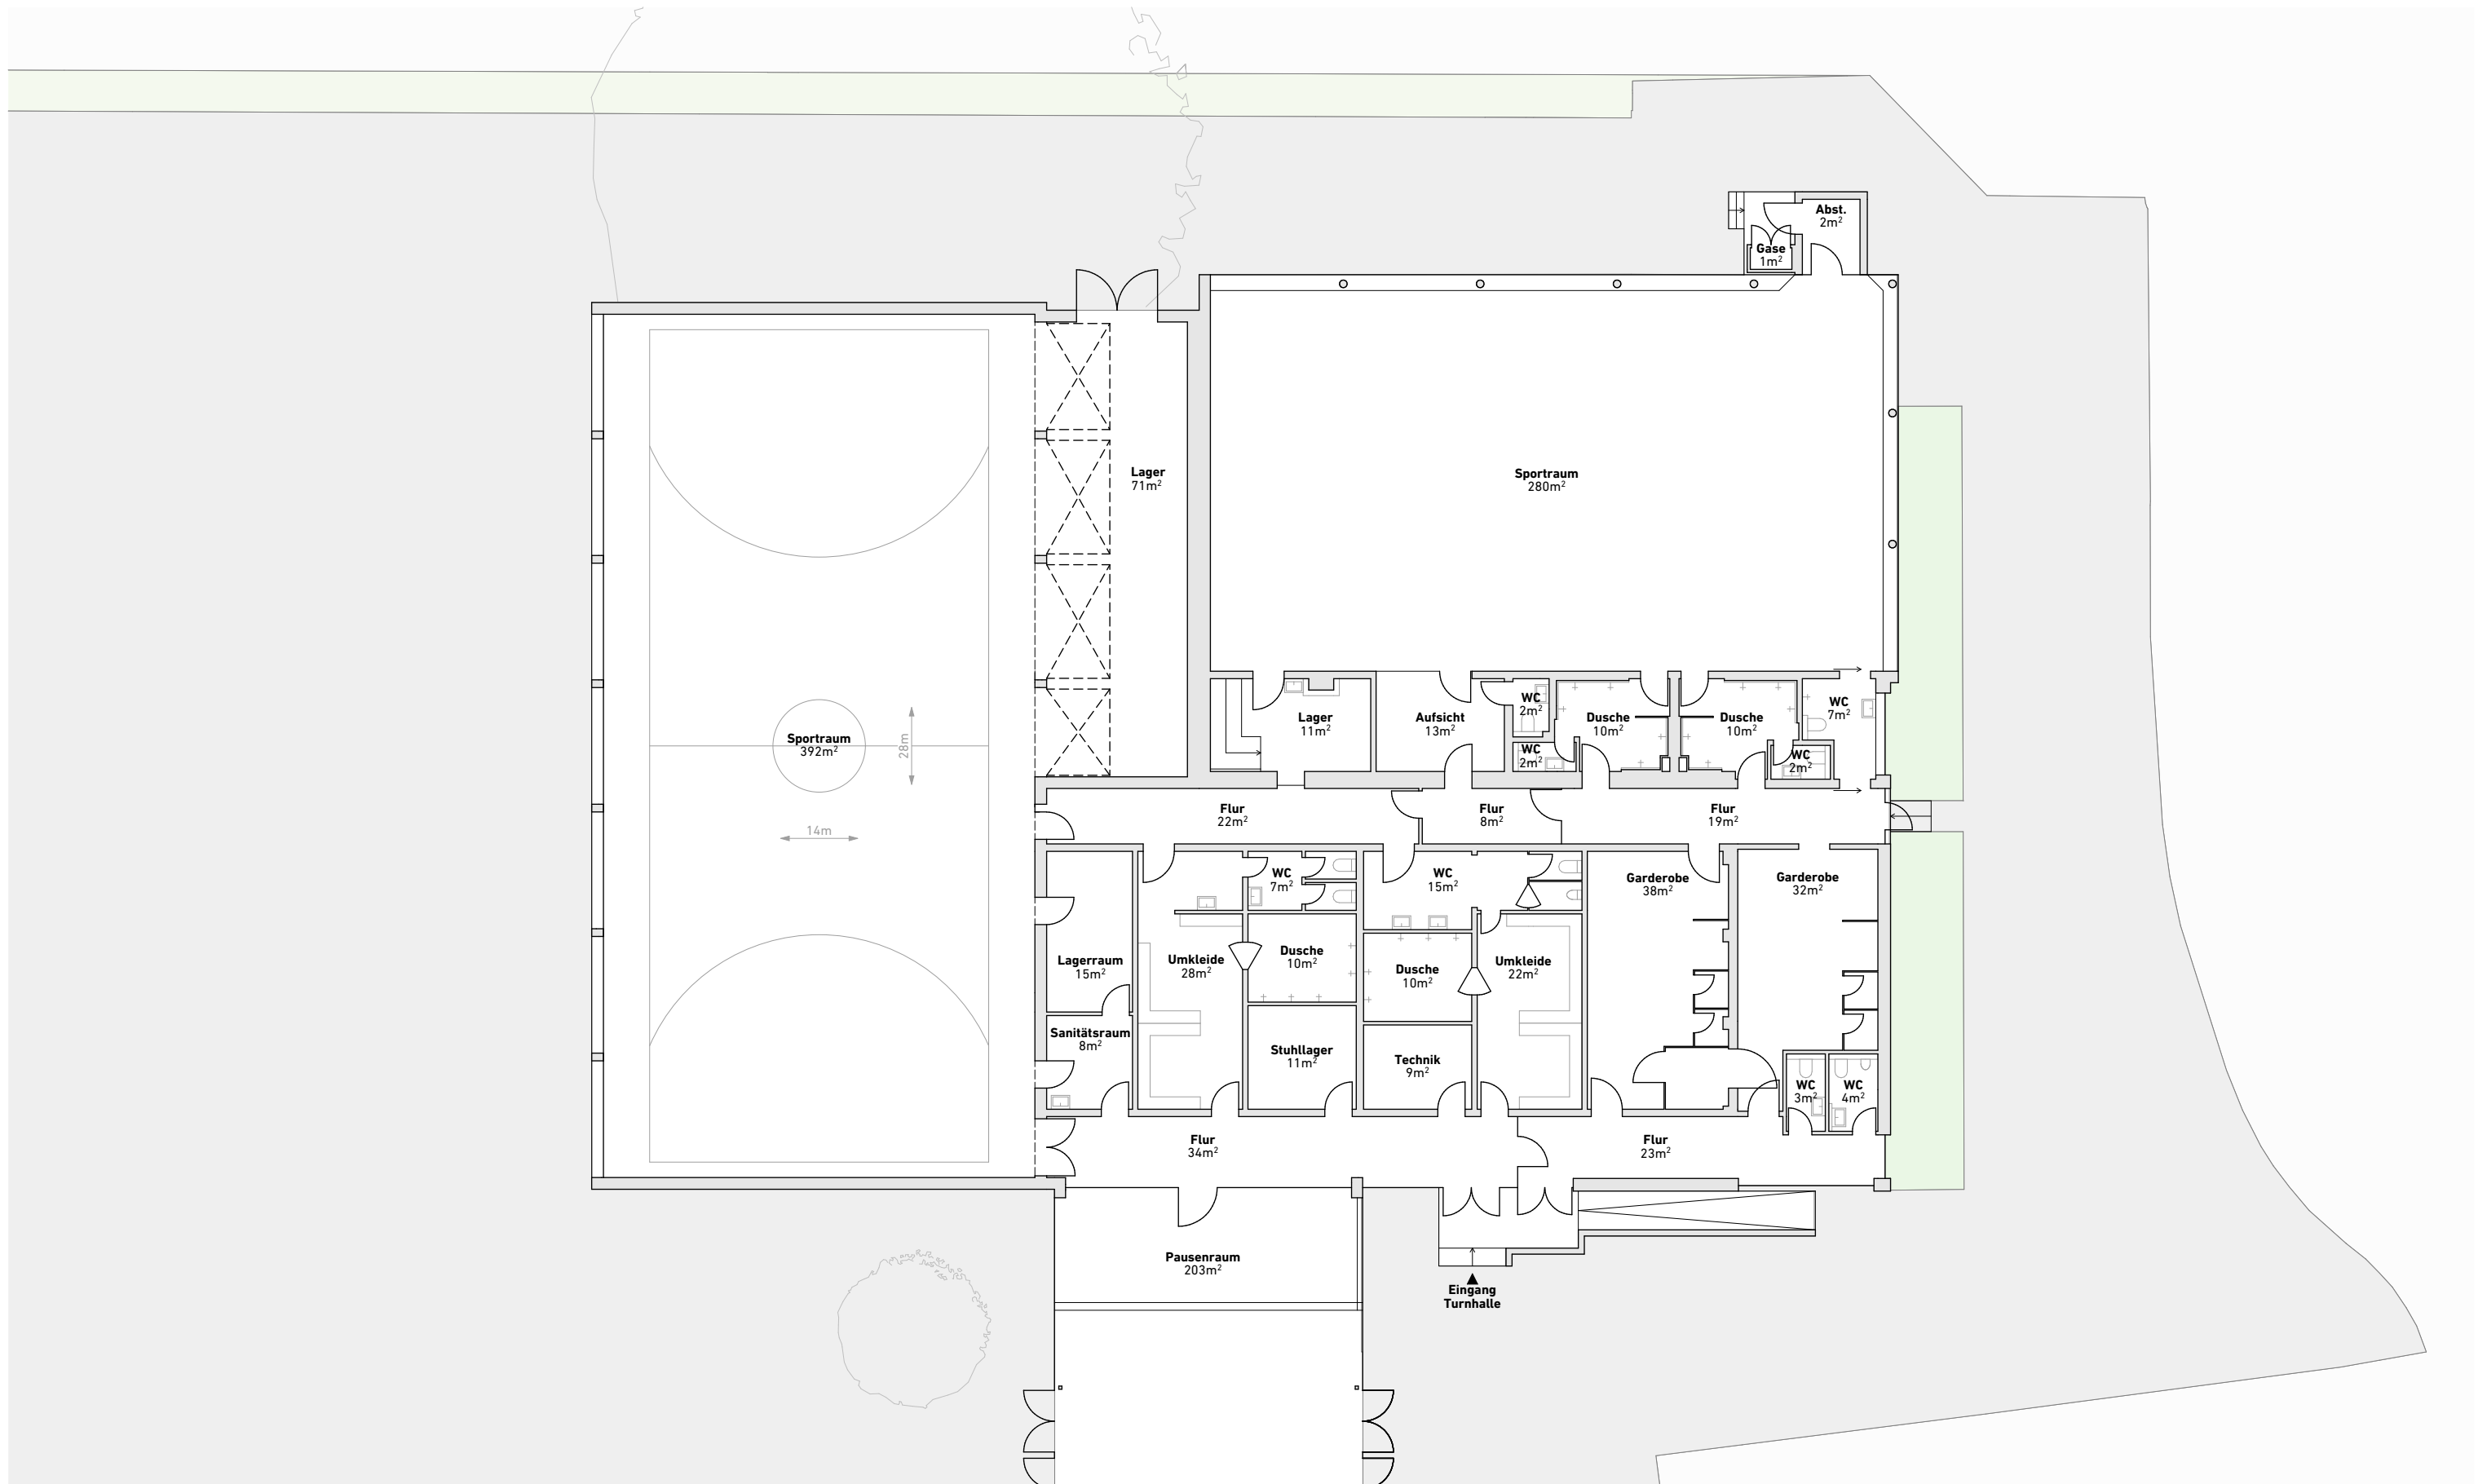


Stadt Coesfeld

26023 - Machbarkeitsstudie
Turnhallen in Coesfeld & Lette

KvG - Grundriss Bestand | 1:200

krsarchitekten
Koeppen Roß Schöttler
Partnerschaft mbB

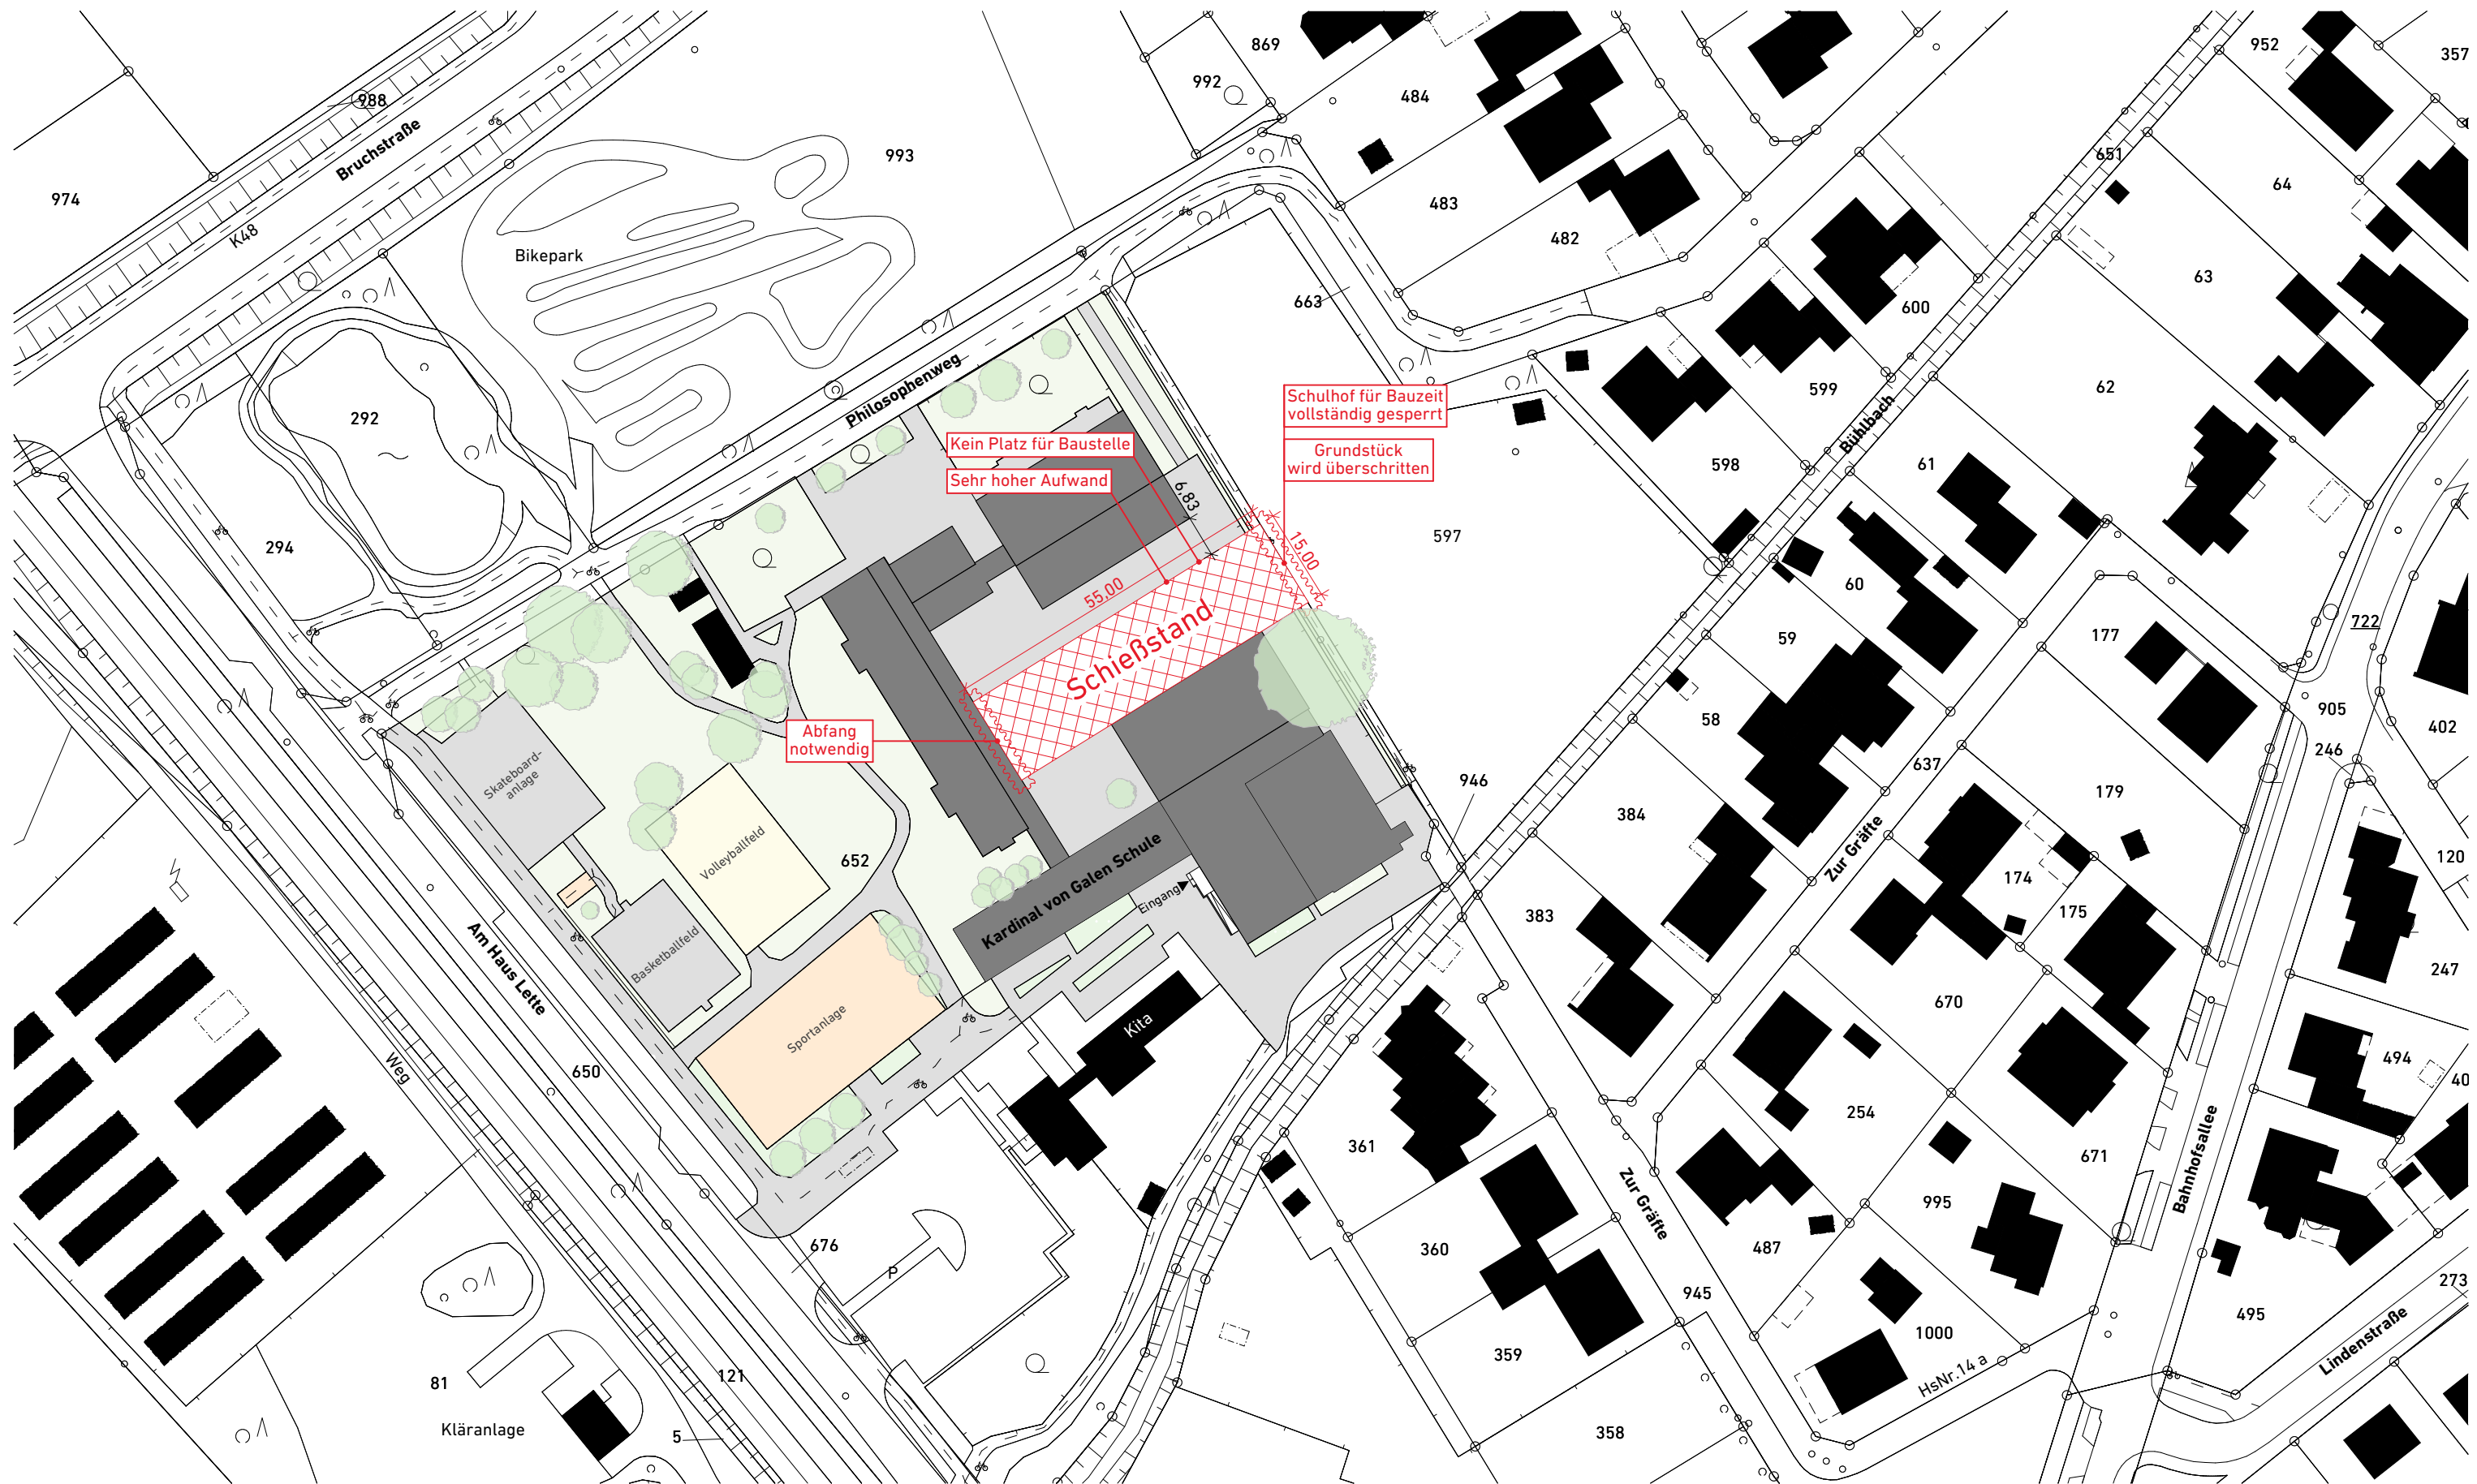

Stadt Coesfeld

26023 - Machbarkeitsstudie
Turnhallen in Coesfeld & Lette

KvG - Variante 1 - Lageplan | 1:1000

krsarchitekten

Koeppen Roß Schöttler
Partnerschaft mbB




Stadt Coesfeld

26023 - Machbarkeitsstudie
Turnhallen in Coesfeld & Lette

KvG - Lageplan Bestand | 1:1000

krsarchitekten

Koeppen Roß Schöttler
Partnerschaft mbB

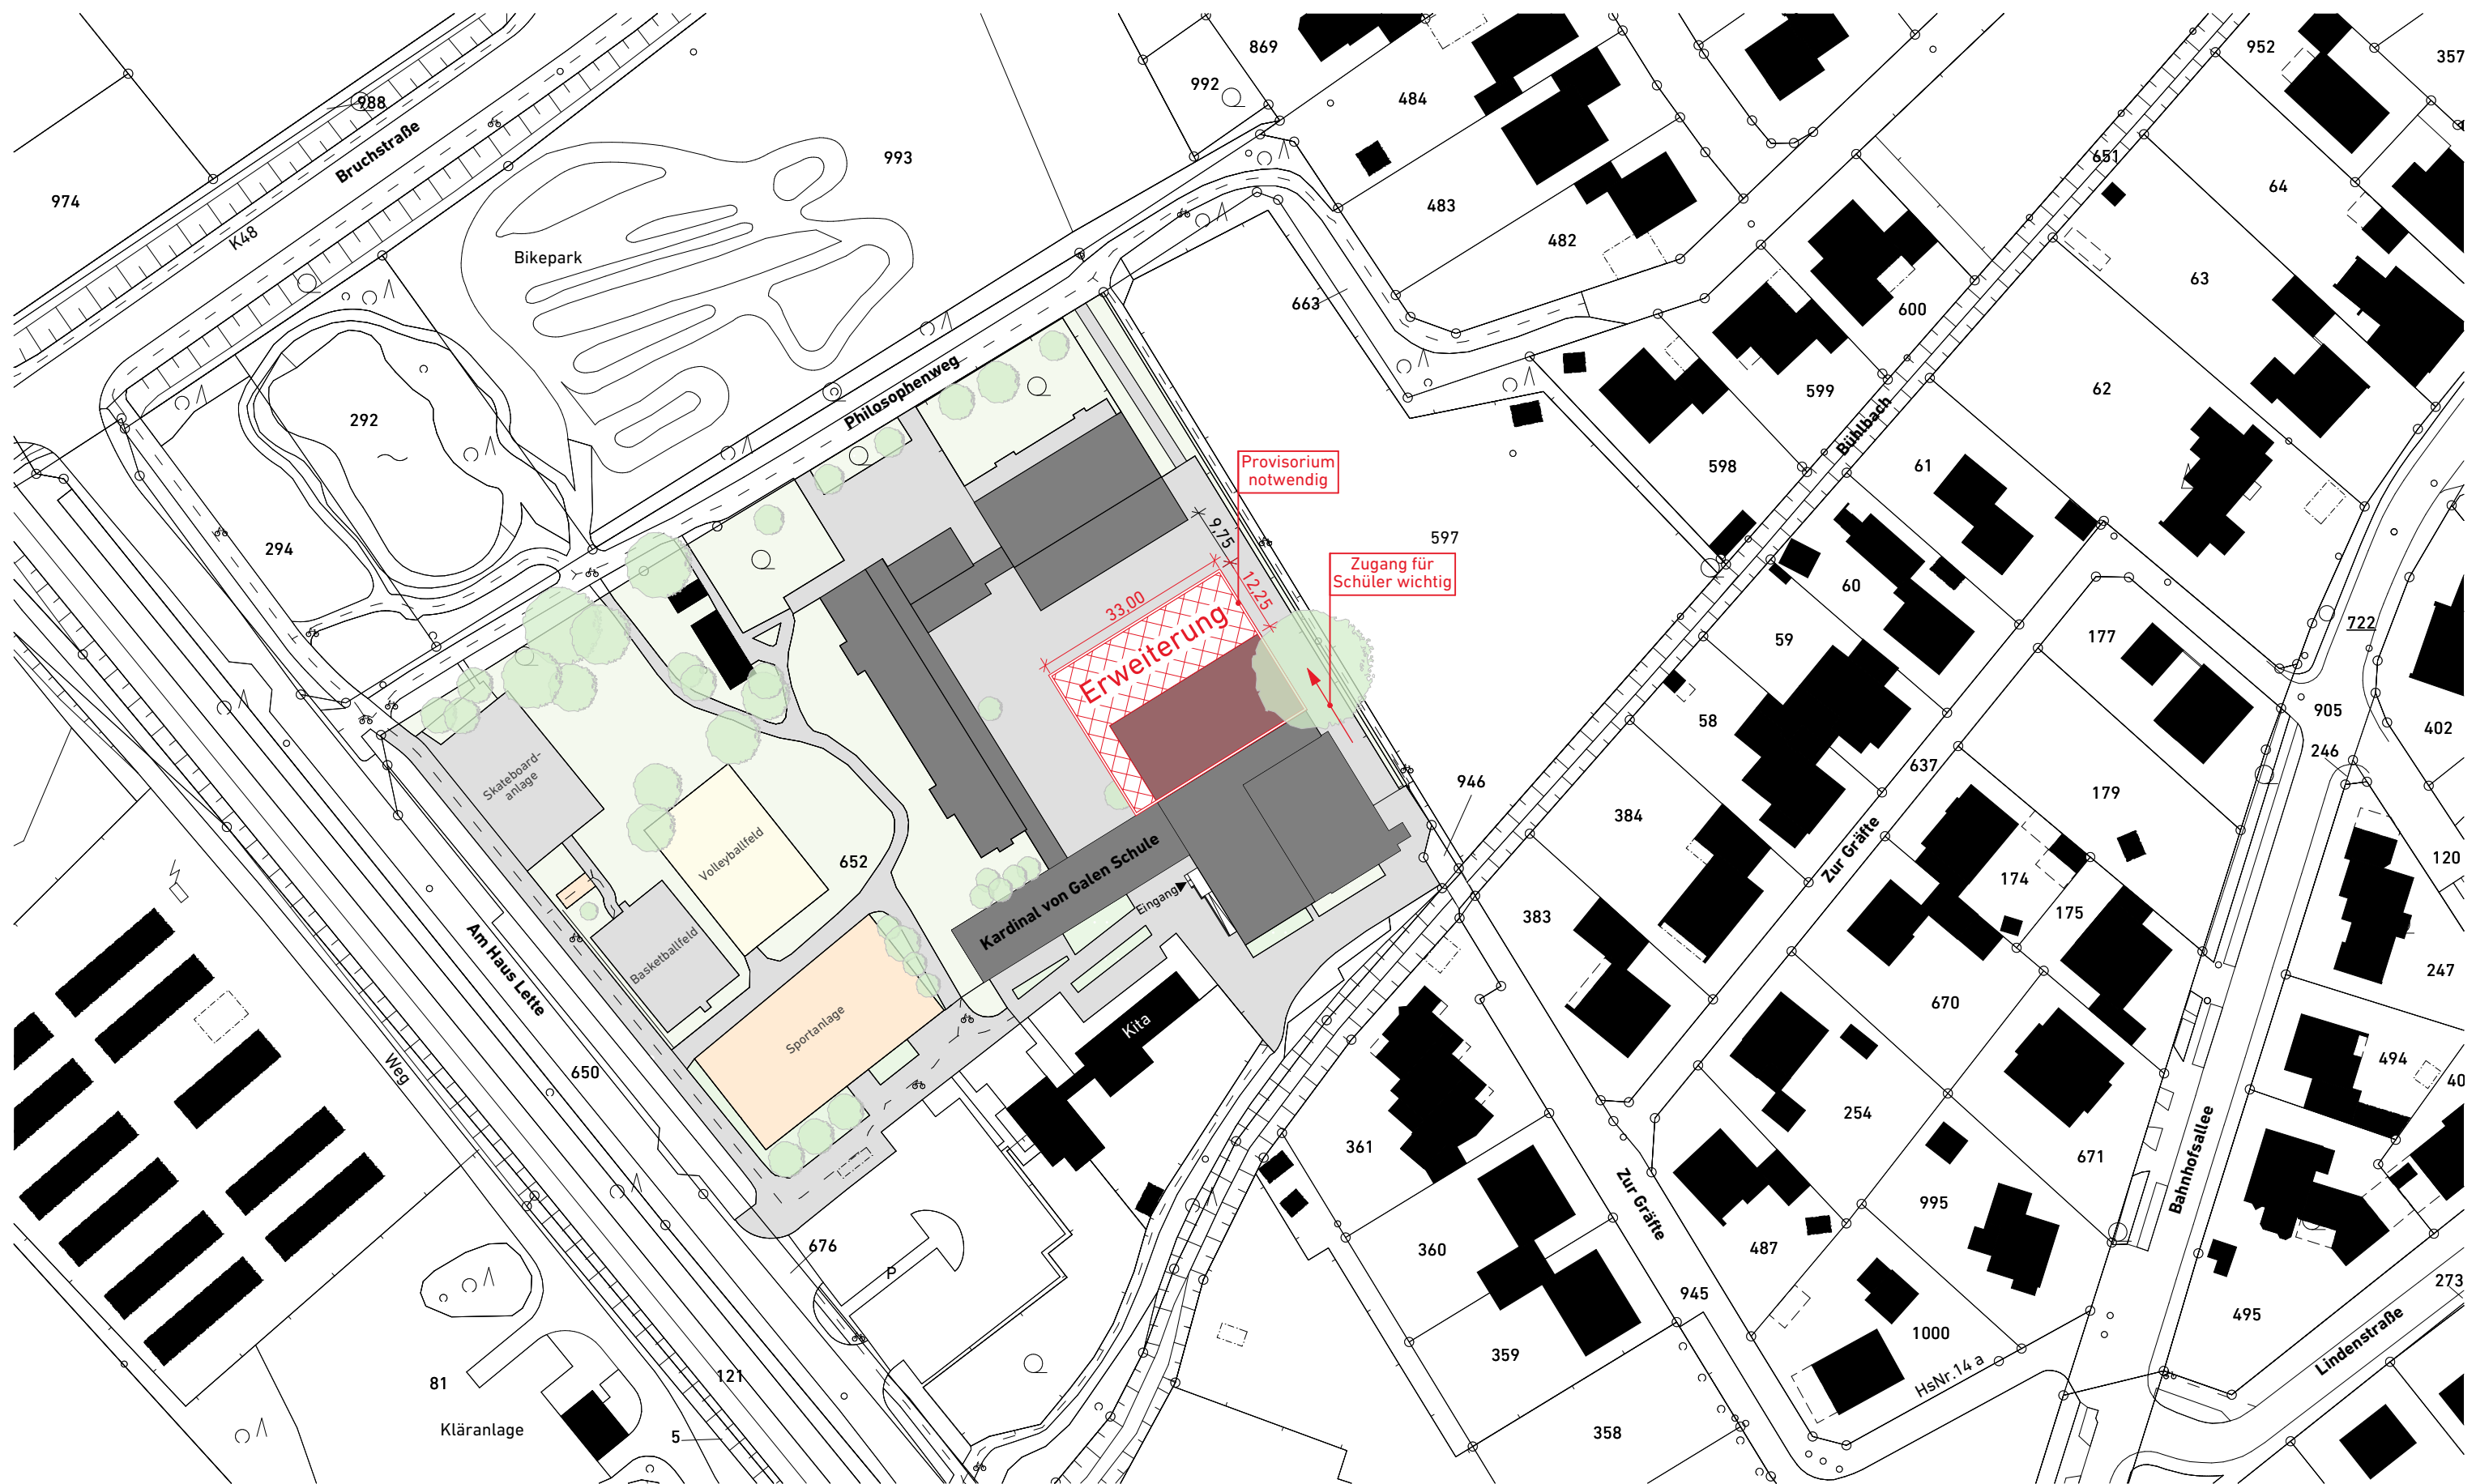



Stadt Coesfeld




26023 - Machbarkeitsstudie
Turnhallen in Coesfeld & Lette

KvG - Variante 2 - Lageplan | 1:1000

krsarchitekten

Koeppen Roß Schöttler
Partnerschaft mbB

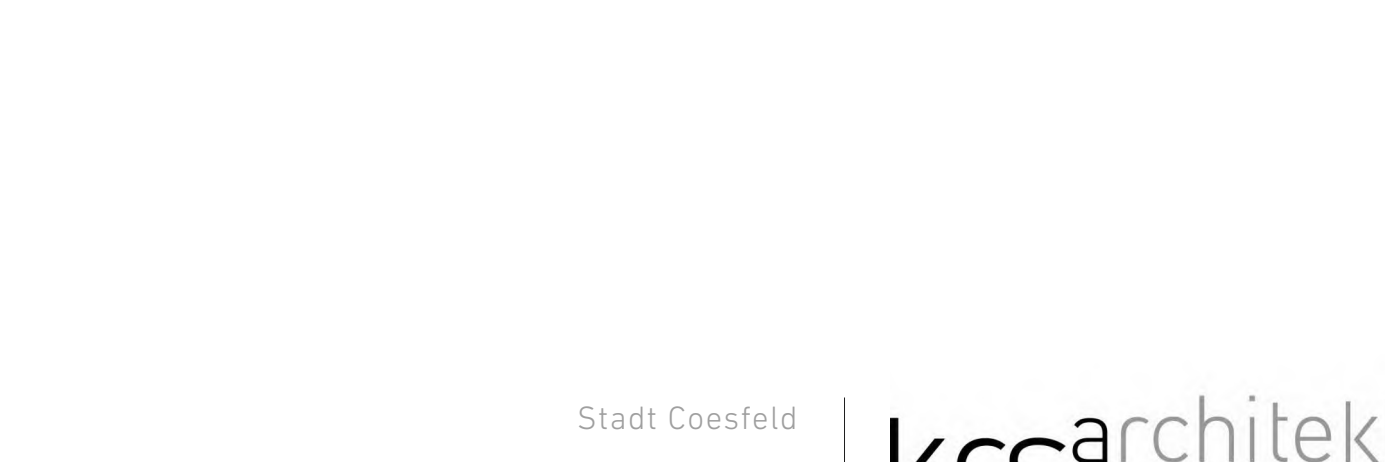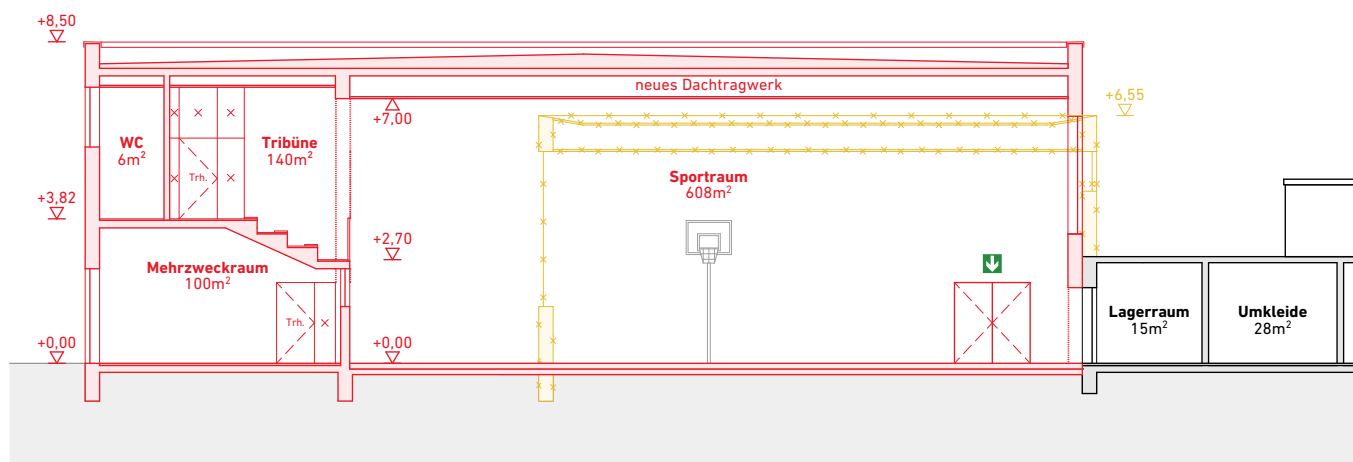

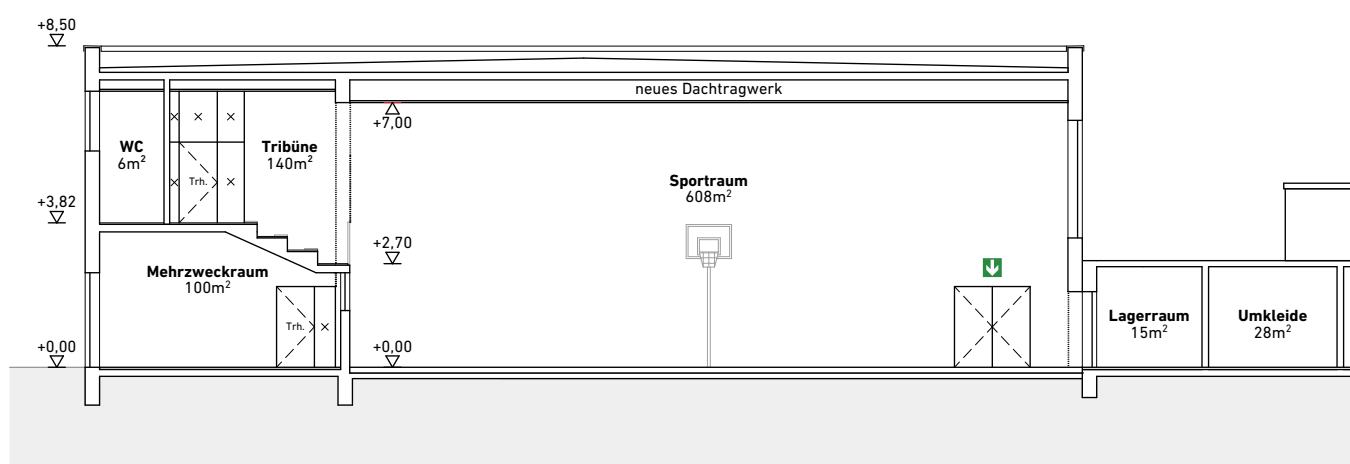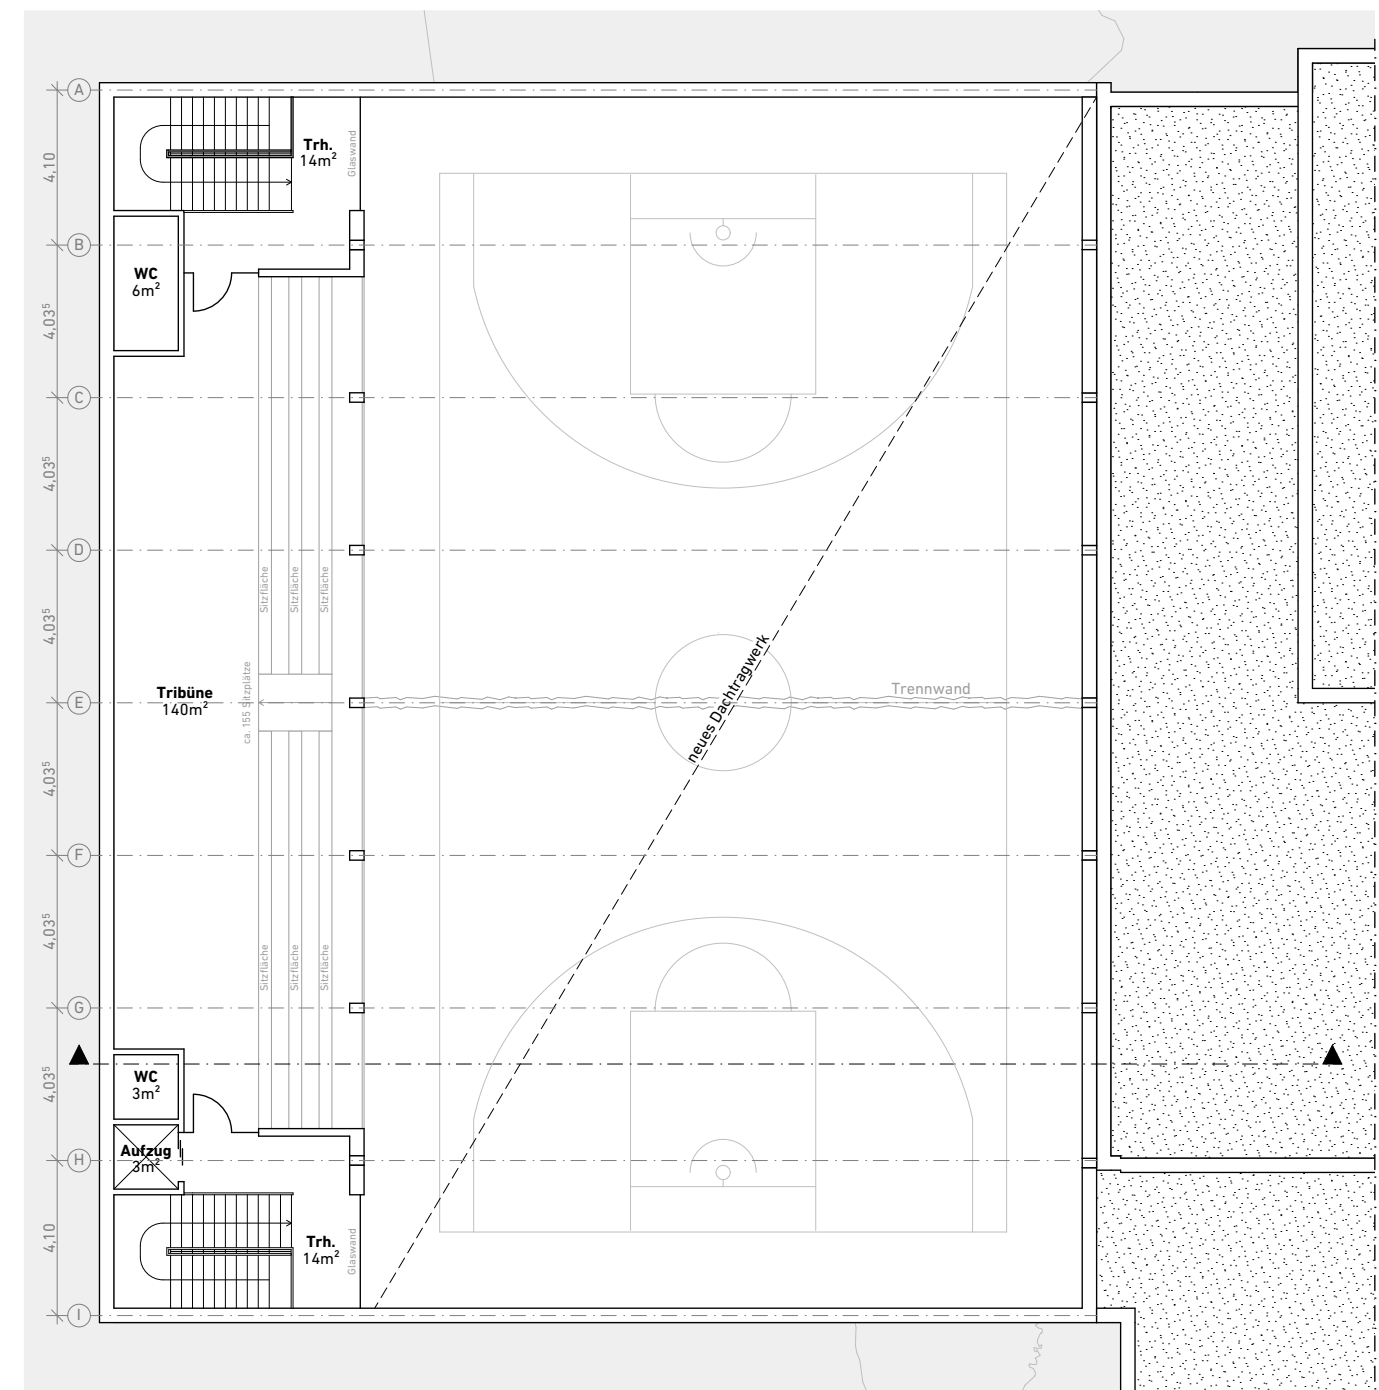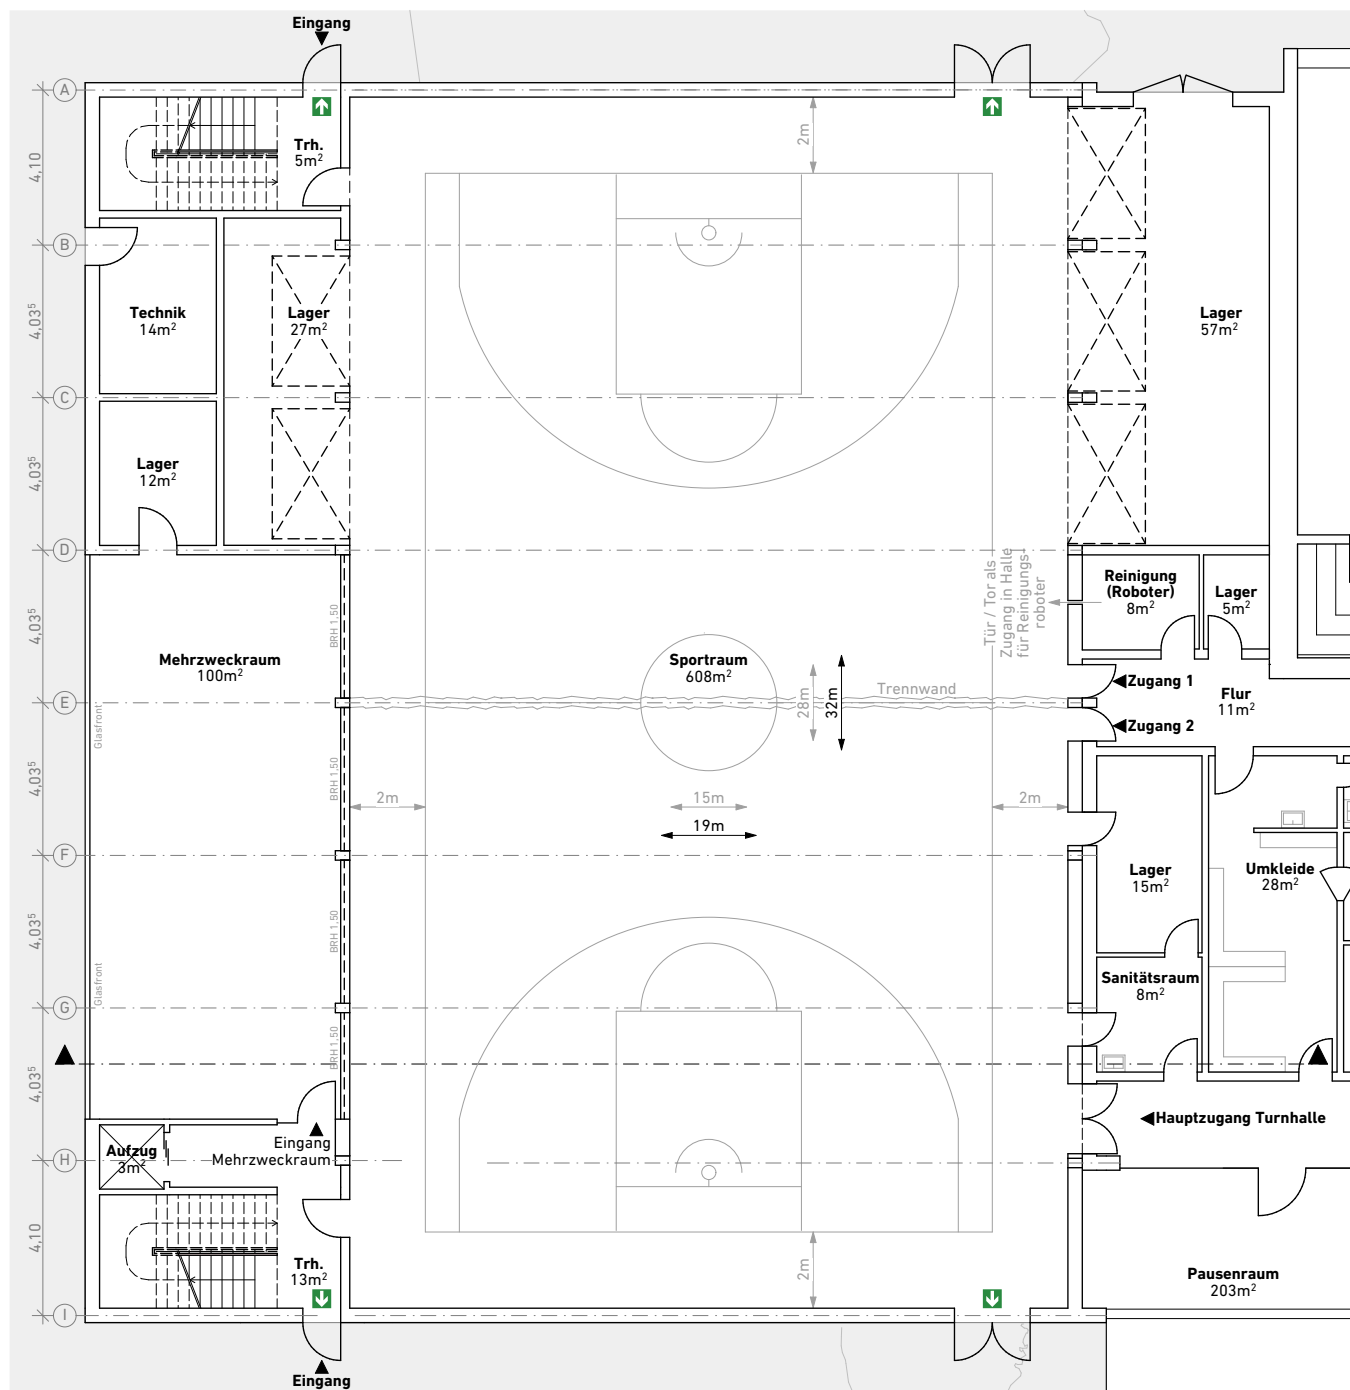

Dass es sich hierbei um die Anlage zu Tagesordnungspunkt 2, „Vorstellung Machbarkeitsstudien Turnhallenkapazitäten Standorte Freiherr-vom-Stein-Realschule und Kardinal-von-Galen-Schule Lette“, der öffentlichen Sitzung des Bezirksausschusses Lette am 15.09.2026 handelt, bescheinigen:

Bernhard Kestermann
(Ausschussvorsitzender)

Benno Eink
(Schriftführer)

Stadt Coesfeld

26023 - Machbarkeitsstudie
Turnhallen in Coesfeld & Lette

krsarchitekten

Koeppen Roß Schöttler
Partnerschaft mbB