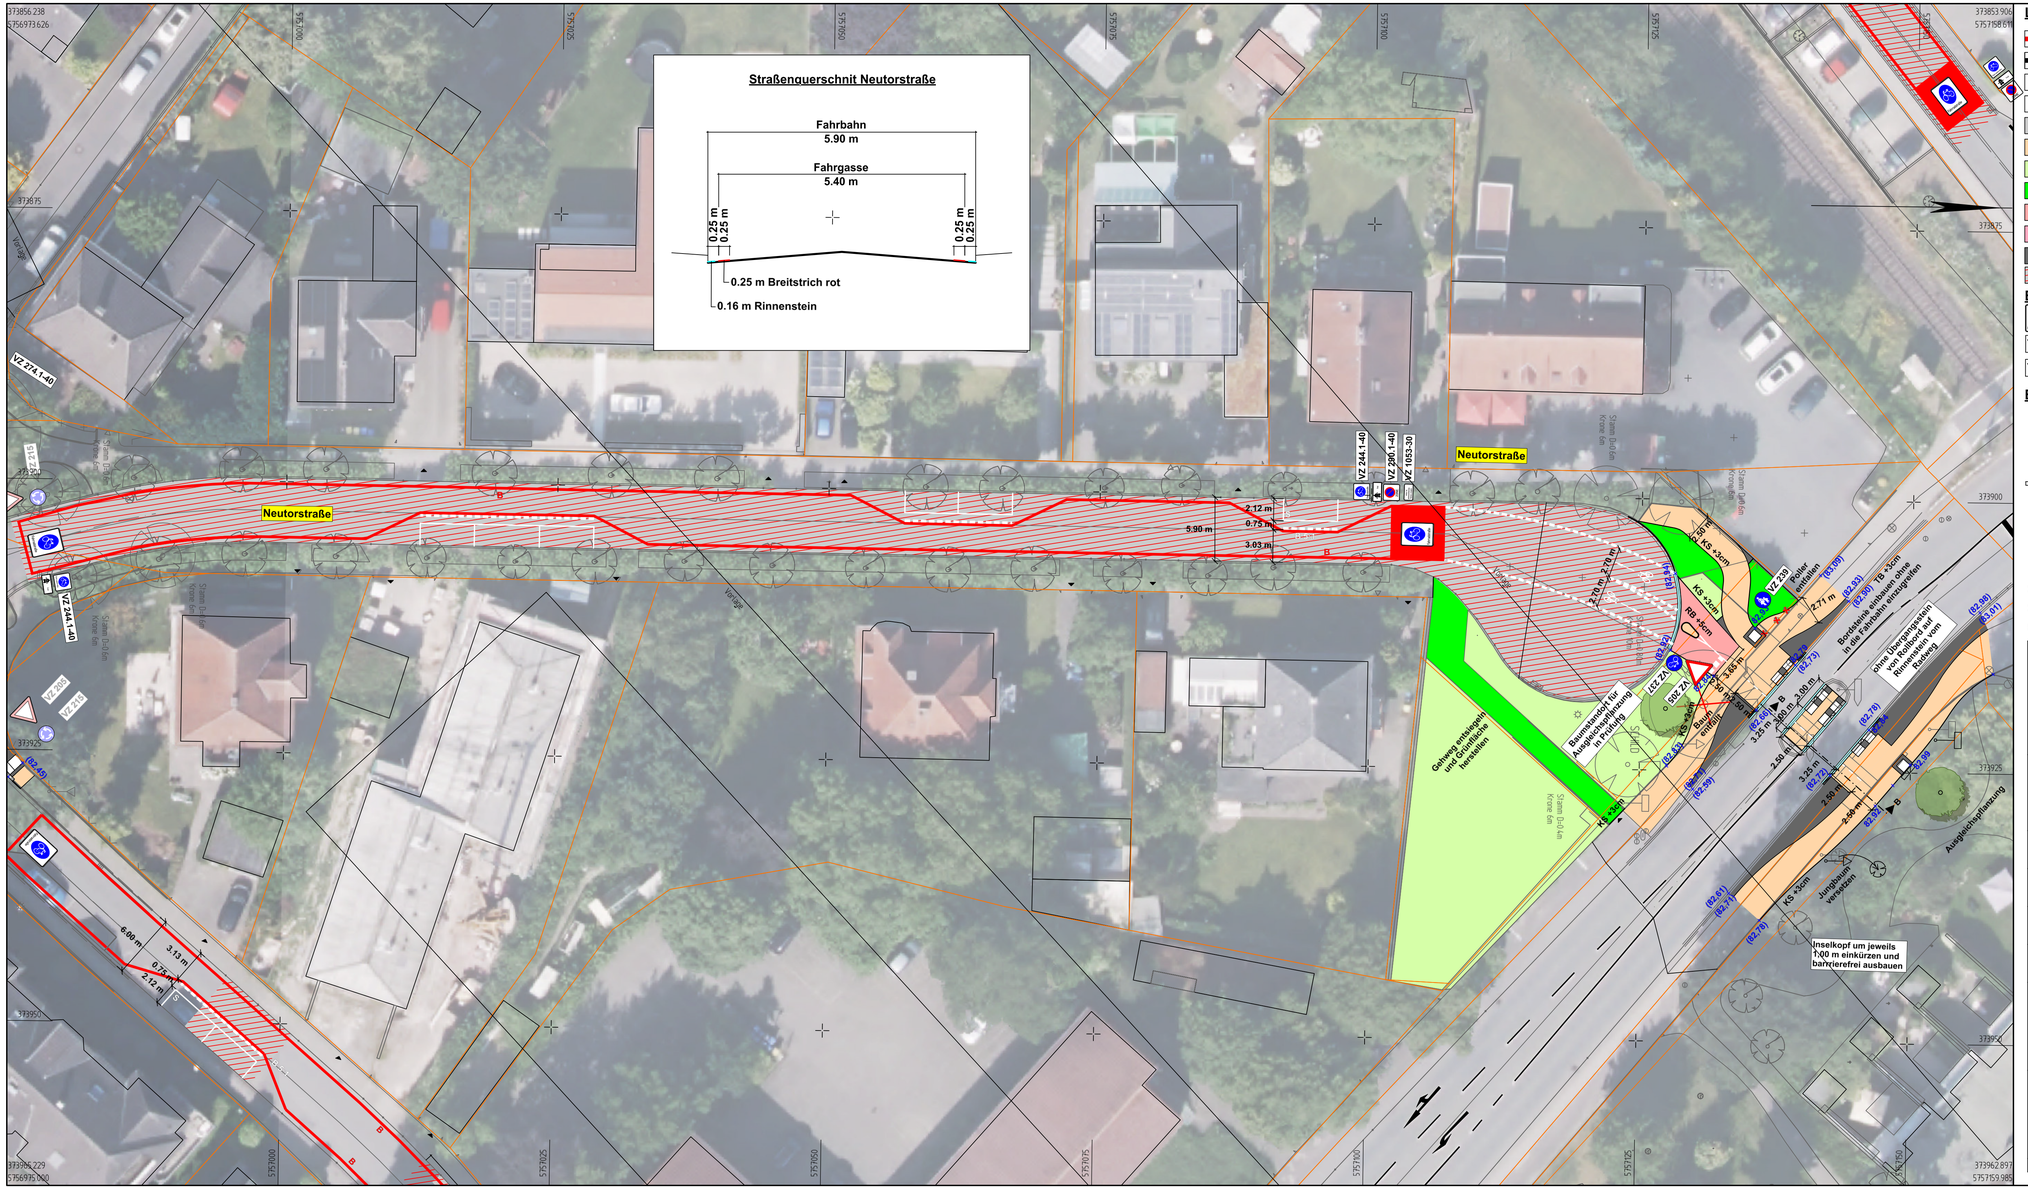
Straßenquerschnit Neutorstraße
Fahrbahn
5.90 m
Fahrgasse
5.40 m
0.25 m
0.25 m
0.25 m
0.25 m
0.25 m Breitstrich rot
0.16 m Rinnenstein
Neutorstraße
Neutorstraße
VZ 274.1-40
VZ 244.1-40
VZ 244.1-40
VZ 296.1-40
VZ 1053-30
VZ 205
VZ 237
VZ 239
VZ 244.1-40
2.12 m
0.75 m
3.03 m
5.90 m
6.00 m
3.13 m
0.75 m
2.12 m
Gehweg entsiegeln und Grünfläche herstellen
Bordsteine einbauen ohne vor Rollborde zum Rinnstein zu Rasen
Bordsteine einbauen ohne in die Fahrbahn auszugleichen
Bauzaun einrichten
Baumstandort für Ausgleichspflanzung in Prüfung
Ausgleichspflanzung
Inselkopf um jeweils 1,00 m einkürzen und barrierefrei ausbauen
Jungbaum versetzen
KS +2cm
RB +4cm
TB +2cm
2.71 m
3.60 m
3.25 m
2.50 m
2.50 m
2.50 m
3.25 m
2.50 m
2.50 m
2.50