Regelquerschnitt
B-B

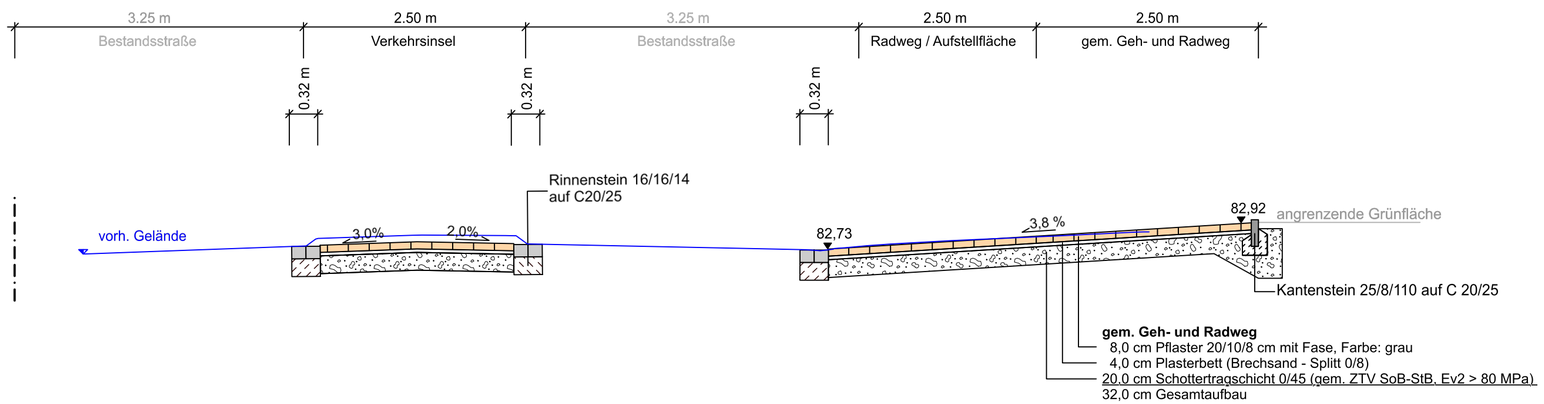

Hinweis:
Derzeit liegt noch kein Bodengutachten vor.
Der Aufbau/Zustand der Fahrbahn ist nicht bekannt.

Auftraggeber

Stadt Coesfeld

Markt 8 | 48653 Coesfeld
T 02541 939 0| F 02541 939 4000
stadt@coesfeld.de

Projektname

Fahrradzone im Hengtegebiet

Plannummer			Projektnr.
S.5.5.2			**04250034**
Planinhalt			Maßstab
Ausbauquerschnitt B-B			**1:50**
Fachbereich		Name | Kürzel	Datum
Straßenplanung	bearbeitet	Storp	24.08.2026
Leistungsphase	gezeichnet	Storp	24.09.2026
Ausführungsplanung	geprüft		

Freigabe Planer

Freigabe Auftraggeber | Bauherr

VORABZUG

nts Ingenieurgesellschaft mbH

Hansestraße 63 | 48165 Münster
T 02501 2760 0 | F 02501 2760 33
info@nts-plan.de | www.nts-plan.de

Lagestatus ETRS 89/UTM 32 ; Höhenstatus NHN (DHHN 2016)

AKGLagePlot InfraVision Build 64