Regelquerschnitt
C-C

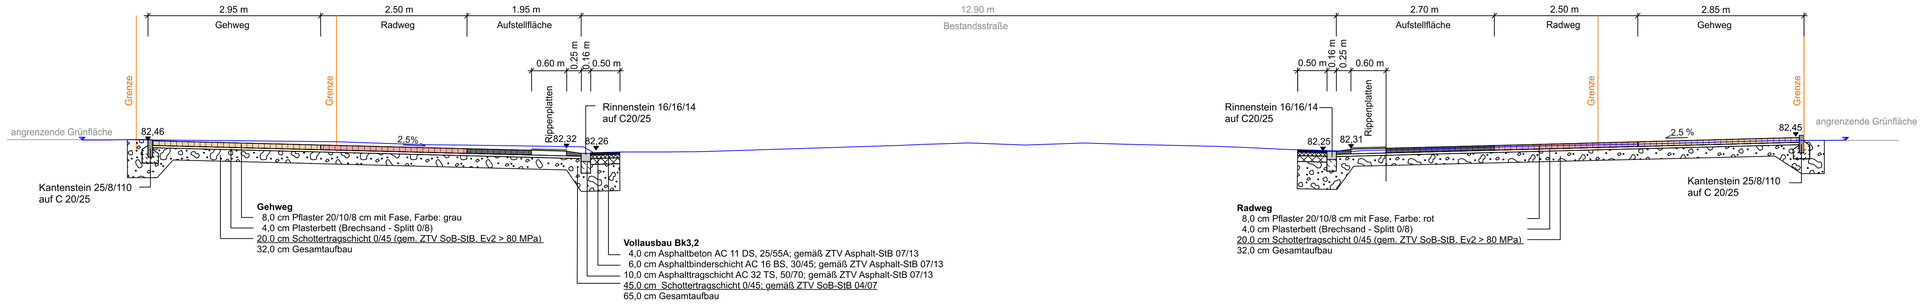

Auftraggeber

Stadt Coesfeld

Markt 8 | 48653 Coesfeld
T 02541 939 0| F 02541 939 4000
stadt@coesfeld.de

Projektname

Fahrradzone im Hengtegebiet

Plannummer **S.5.5.3**			Projektnr. **04250034**
Planinhalt **Ausbauquerschnitt C-C**			Maßstab **1:50**
Fachbereich Straßenplanung		Name | Kürzel	Datum
	bearbeitet	Storp	24.08.2026
Leistungsphase Ausführungsplanung	gezeichnet	Storp	24.08.2026
	geprüft		
Freigabe Planer	Freigabe Auftraggeber | Bauherr		

VORABZUG

nts Ingenieurgesellschaft mbH

Hanseestraße 63 | 48165 Münster
T 02501 2760 0 | F 02501 2760 33
info@nts-plan.de | www.nts-plan.de

Lagestatus ETRS 89/UTM 32 ; Höhenstatus NHN (DHHN 2016)