Stadt Coesfeld

Machbarkeitsstudie zur Erweiterung von Sporthallen
Freiherr-von-Stein Realschule und Kardinal von Galen Grundschule

26023 - September 2026

krsarchitekten

Koeppen Roß Schöttler
Partnerschaft mbB

Borkener Str. 48 - 50
48653 Coesfeld

0 25 41 94 33 - 0
info@krsa.de

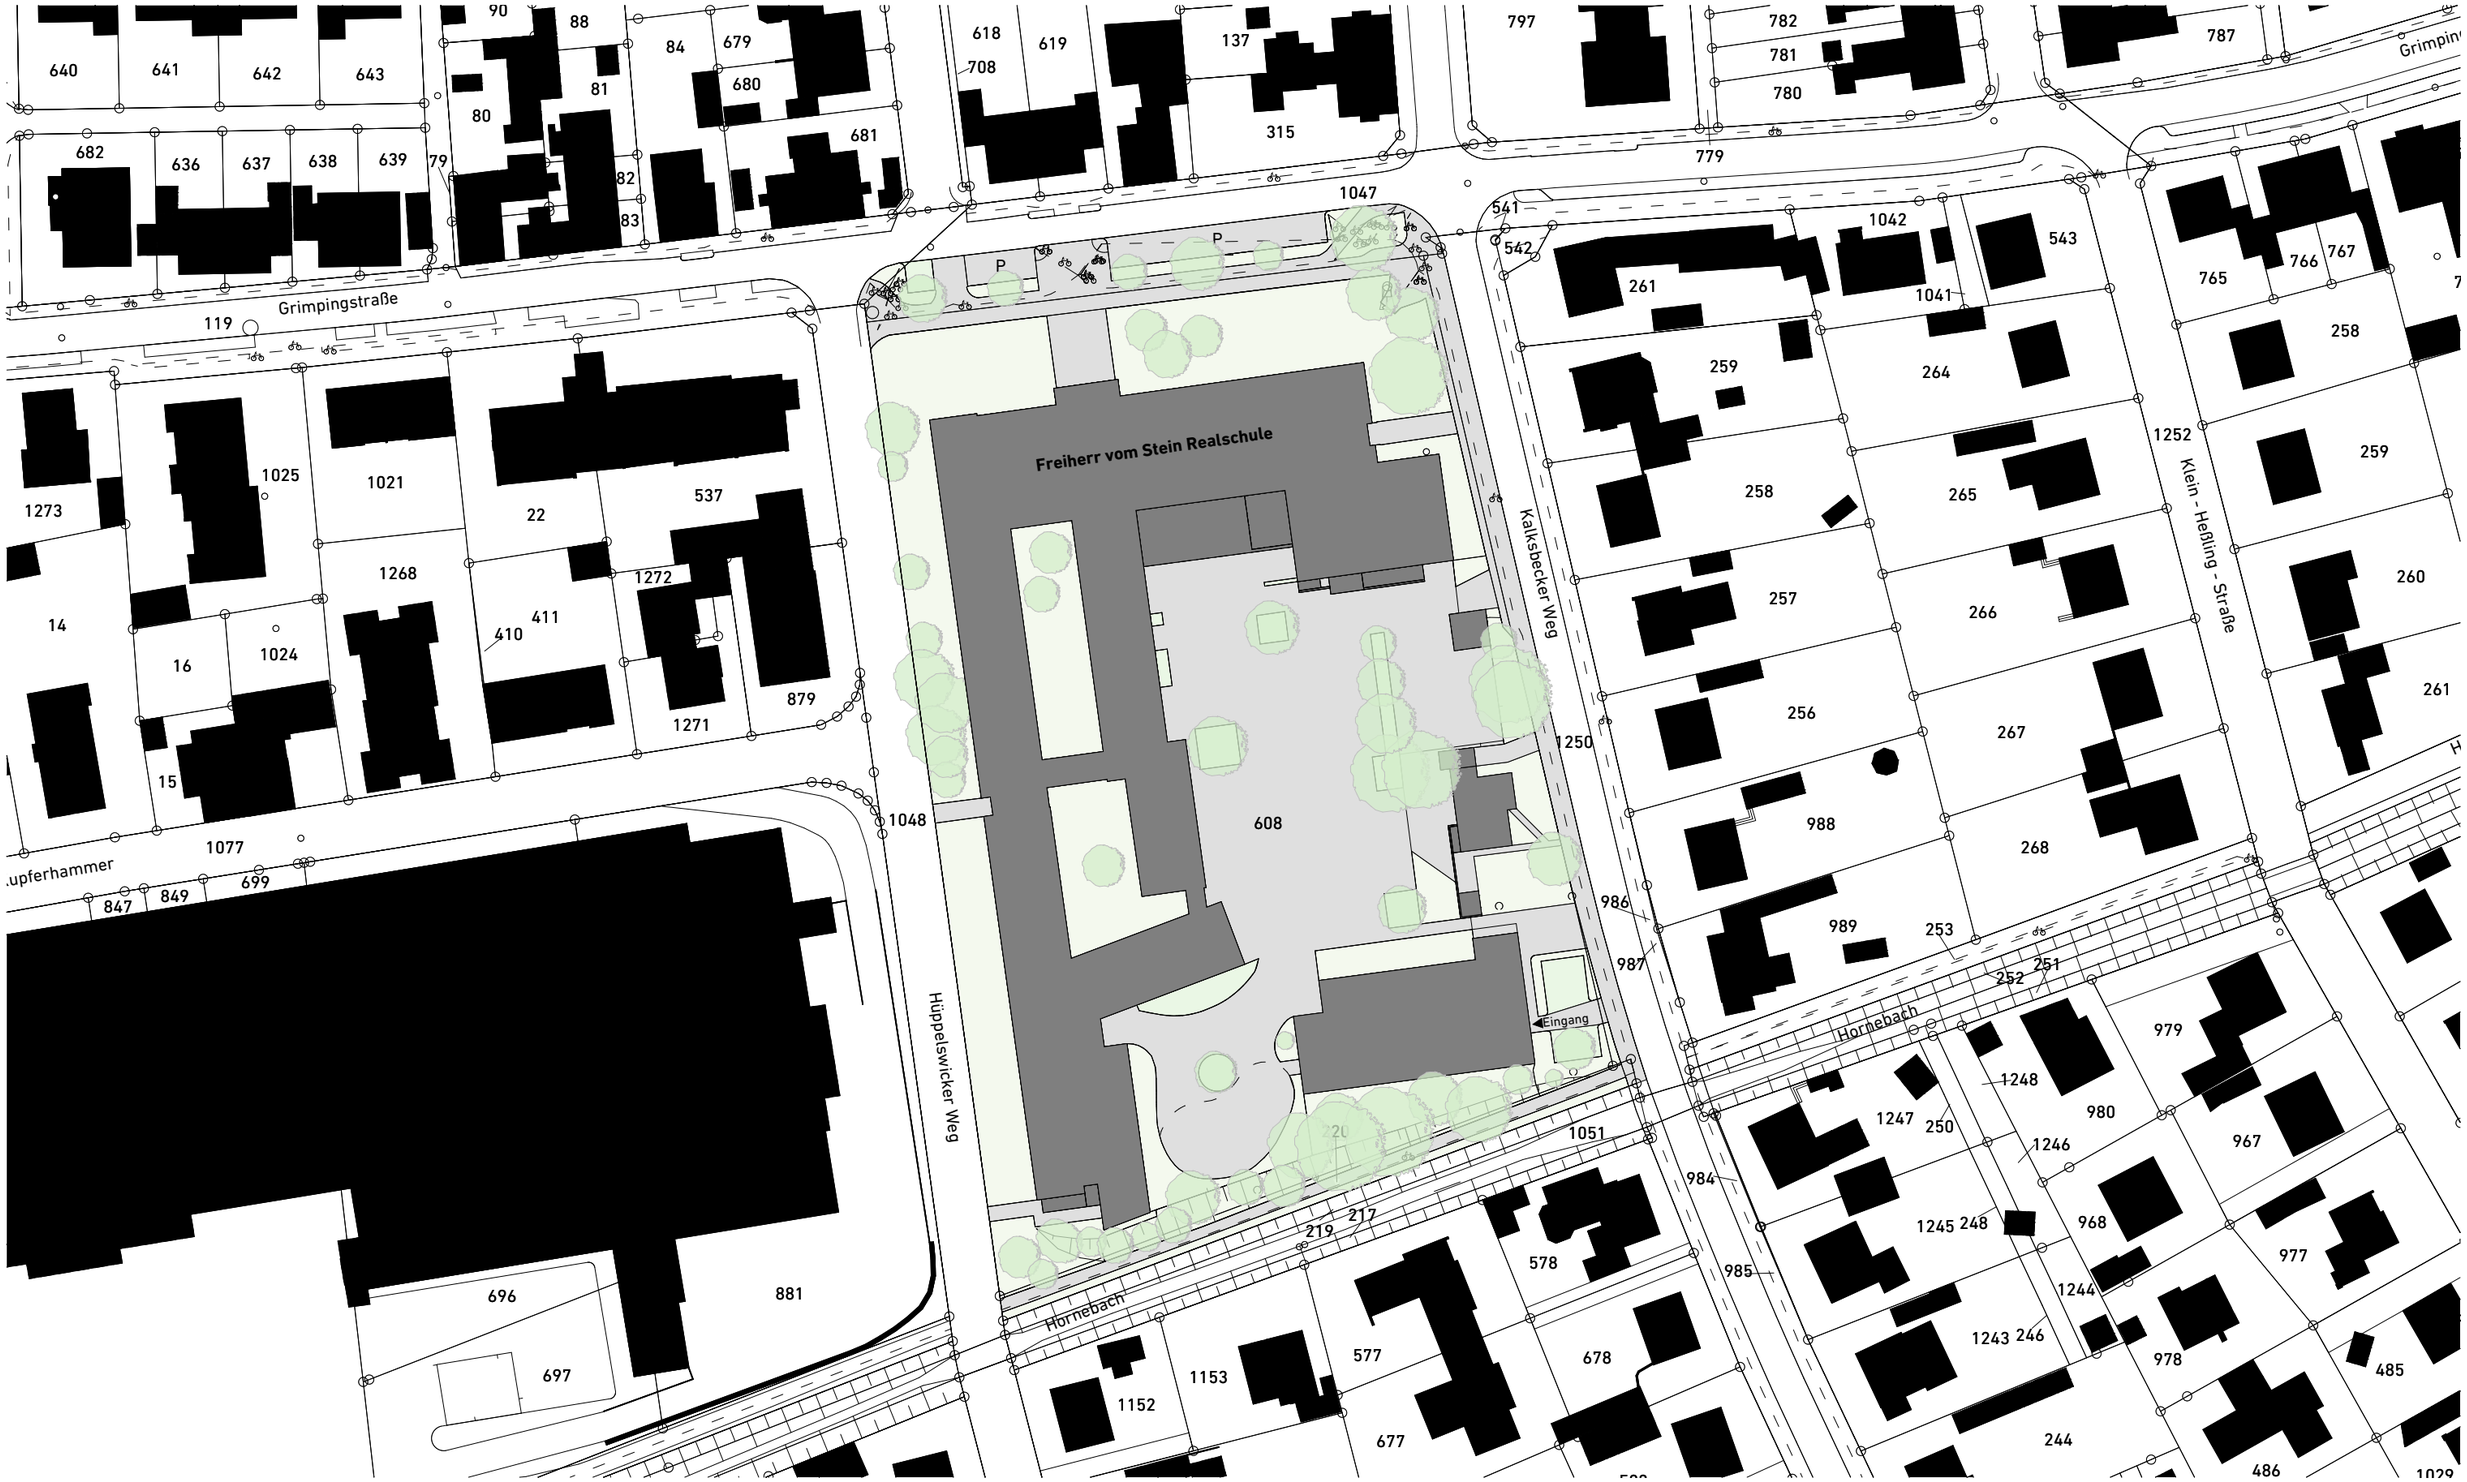

Stadt Coesfeld

26023 - Machbarkeitsstudie
Turnhallen in Coesfeld & Lette

FvSt - Lageplan | 1:1000

krs architekten

Koeppen Roß Schöttler
Partnerschaft mbB

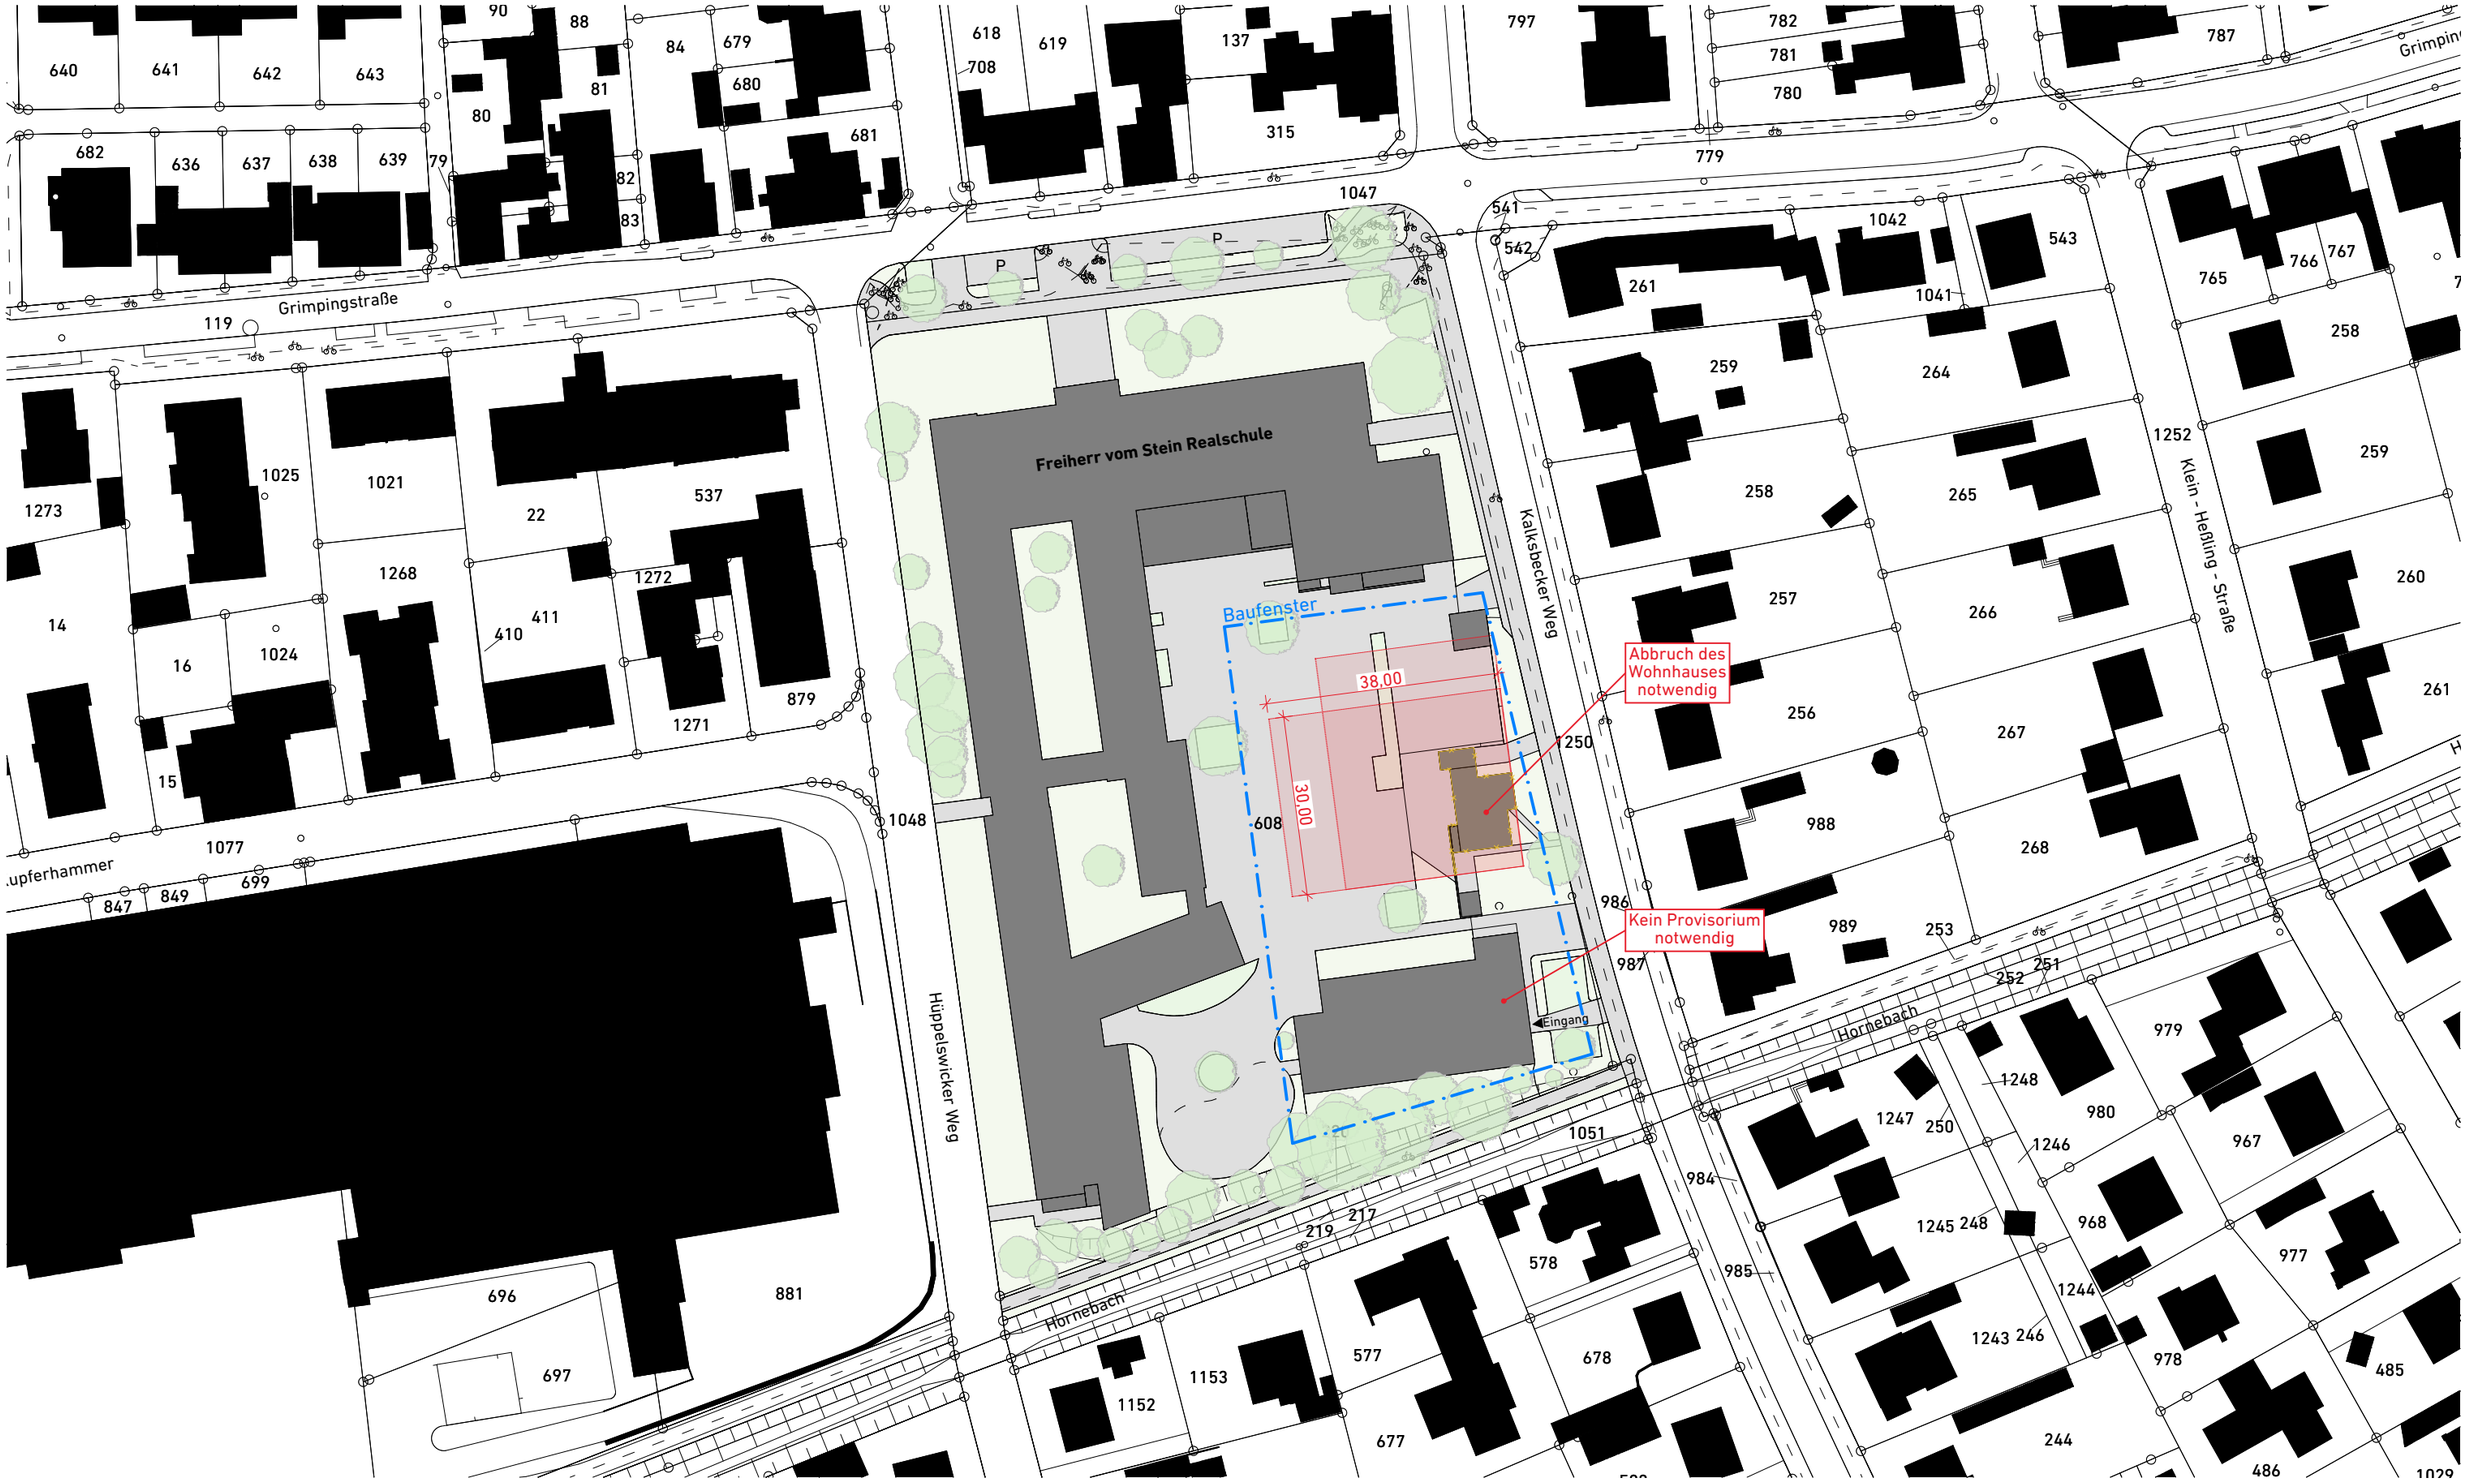

Stadt Coesfeld

26023 - Machbarkeitsstudie
Turnhallen in Coesfeld & Lette

FvSt - Variante 1 - Lageplan | 1:1000

krs architekten

Koeppen Roß Schöttler
Partnerschaft mbB

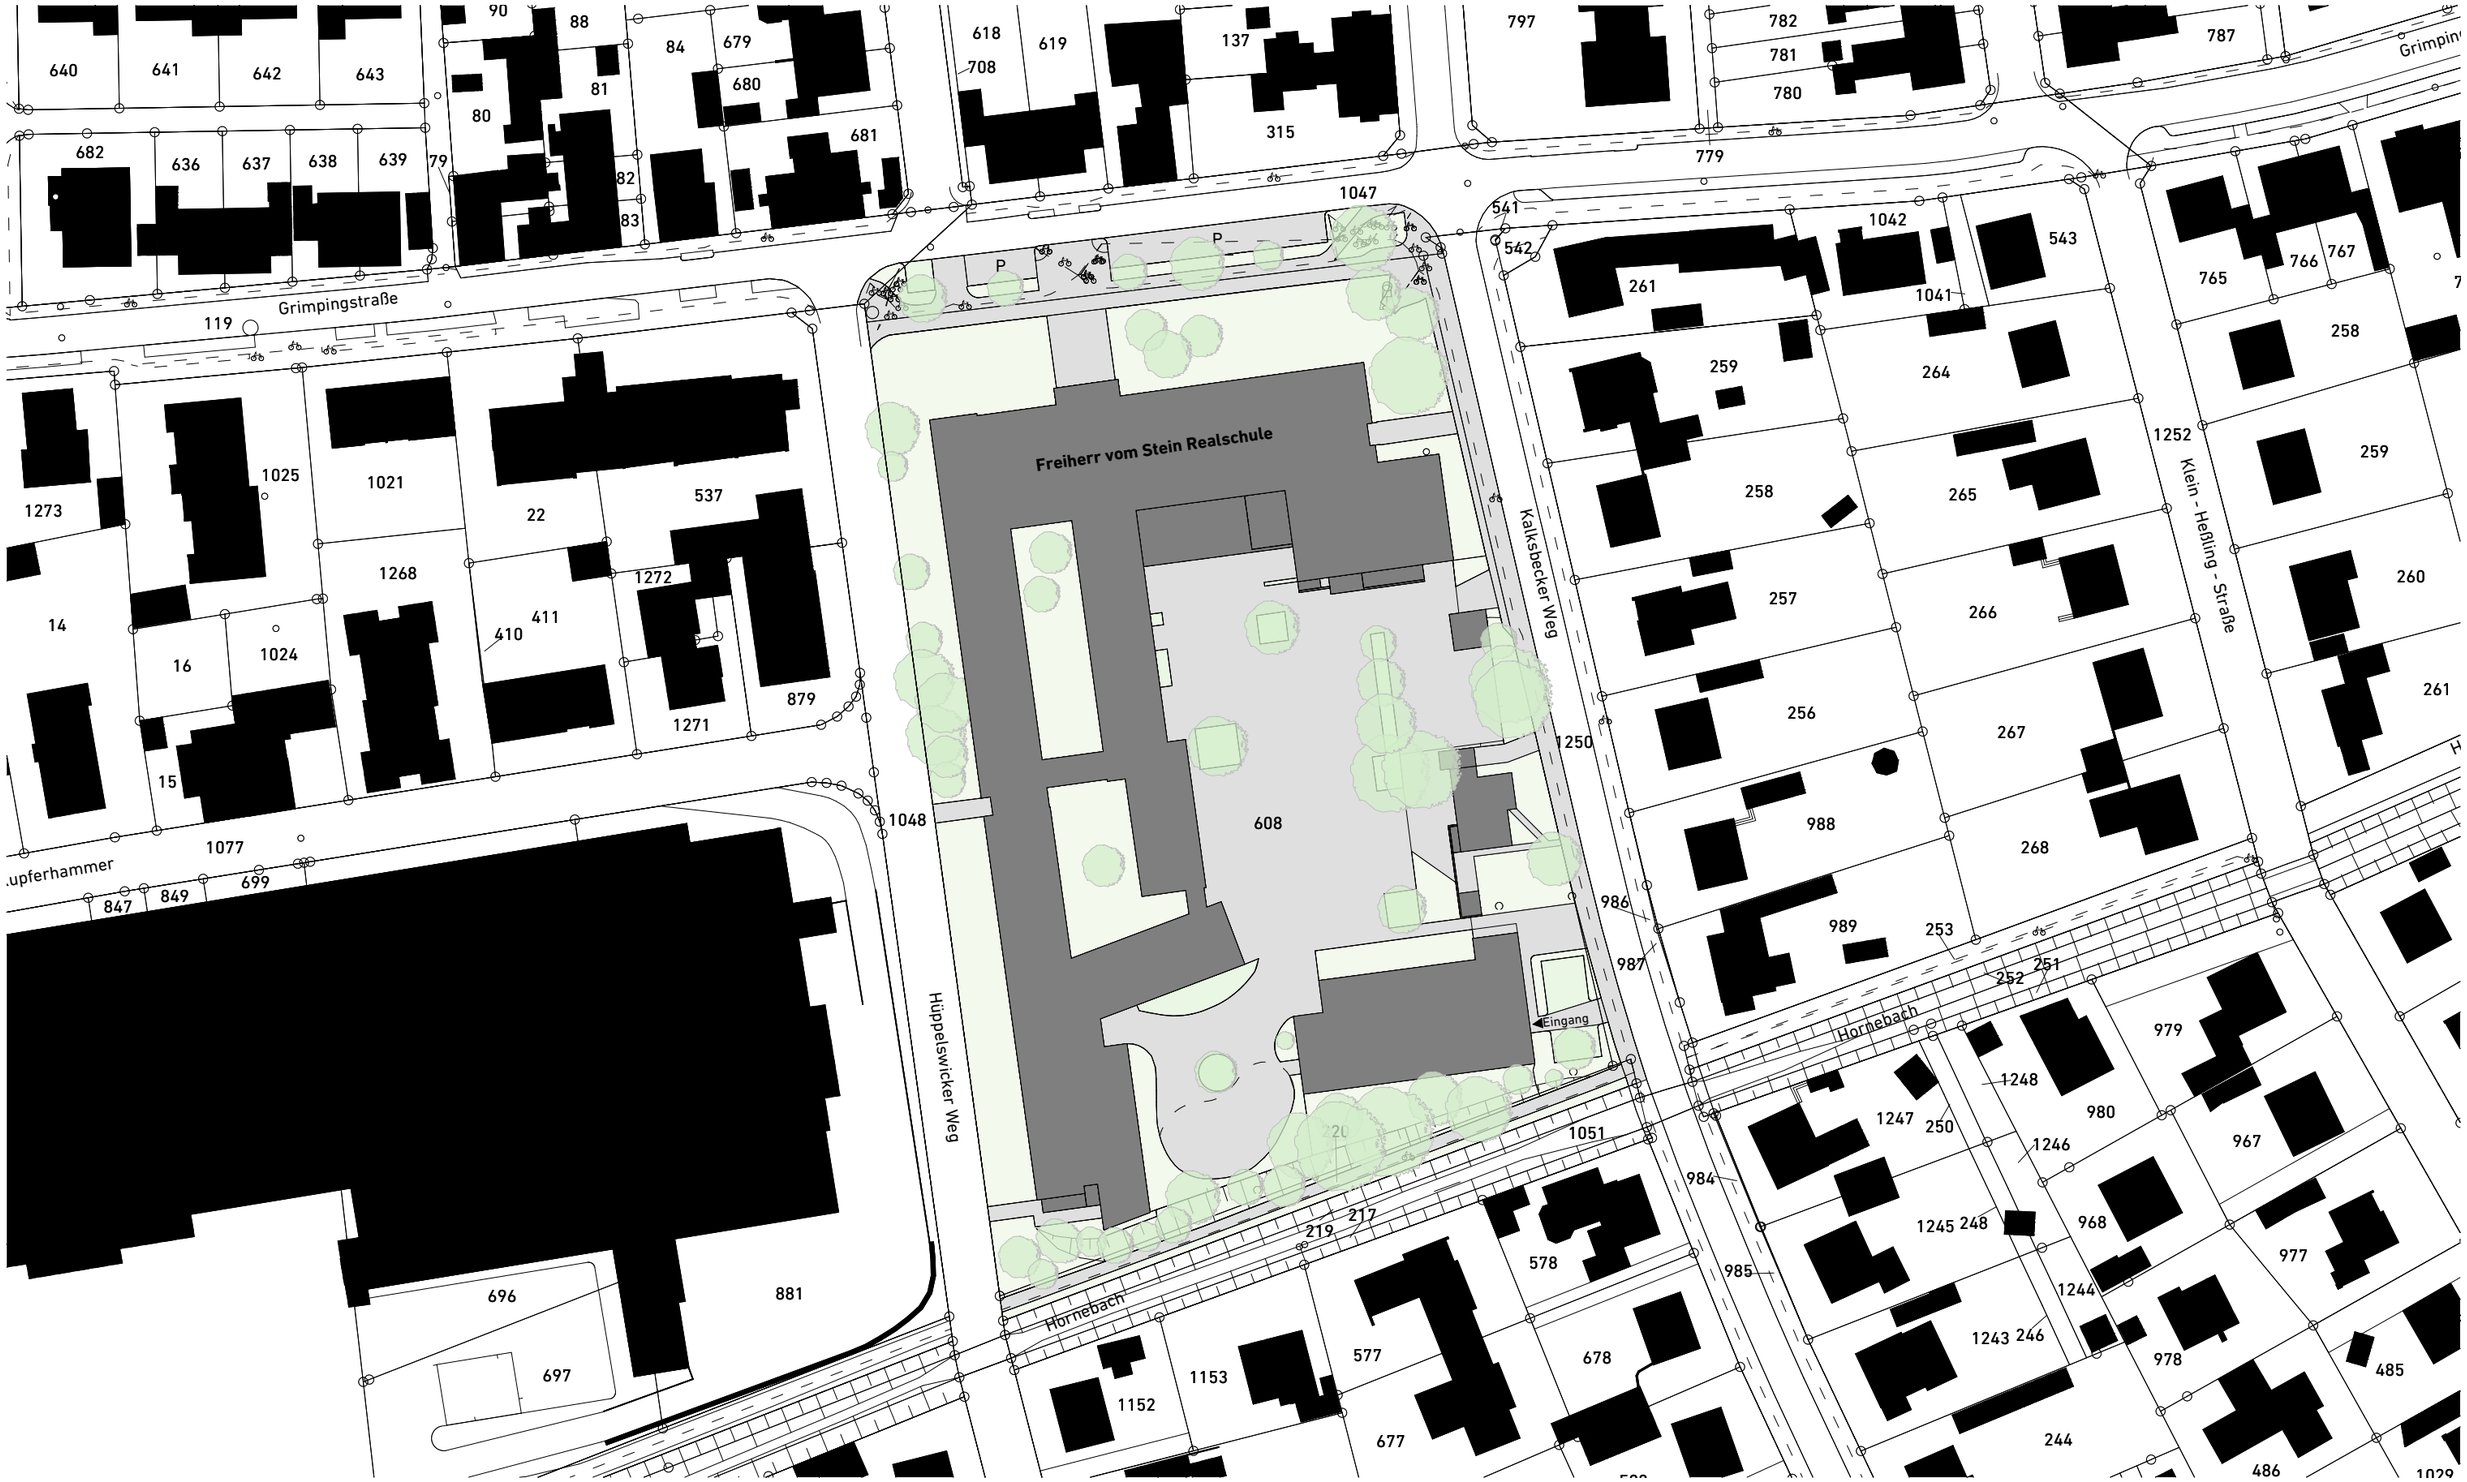

Stadt Coesfeld

26023 - Machbarkeitsstudie
Turnhallen in Coesfeld & Lette

FvSt - Lageplan | 1:1000

krs architekten

Koeppen Roß Schöttler
Partnerschaft mbB

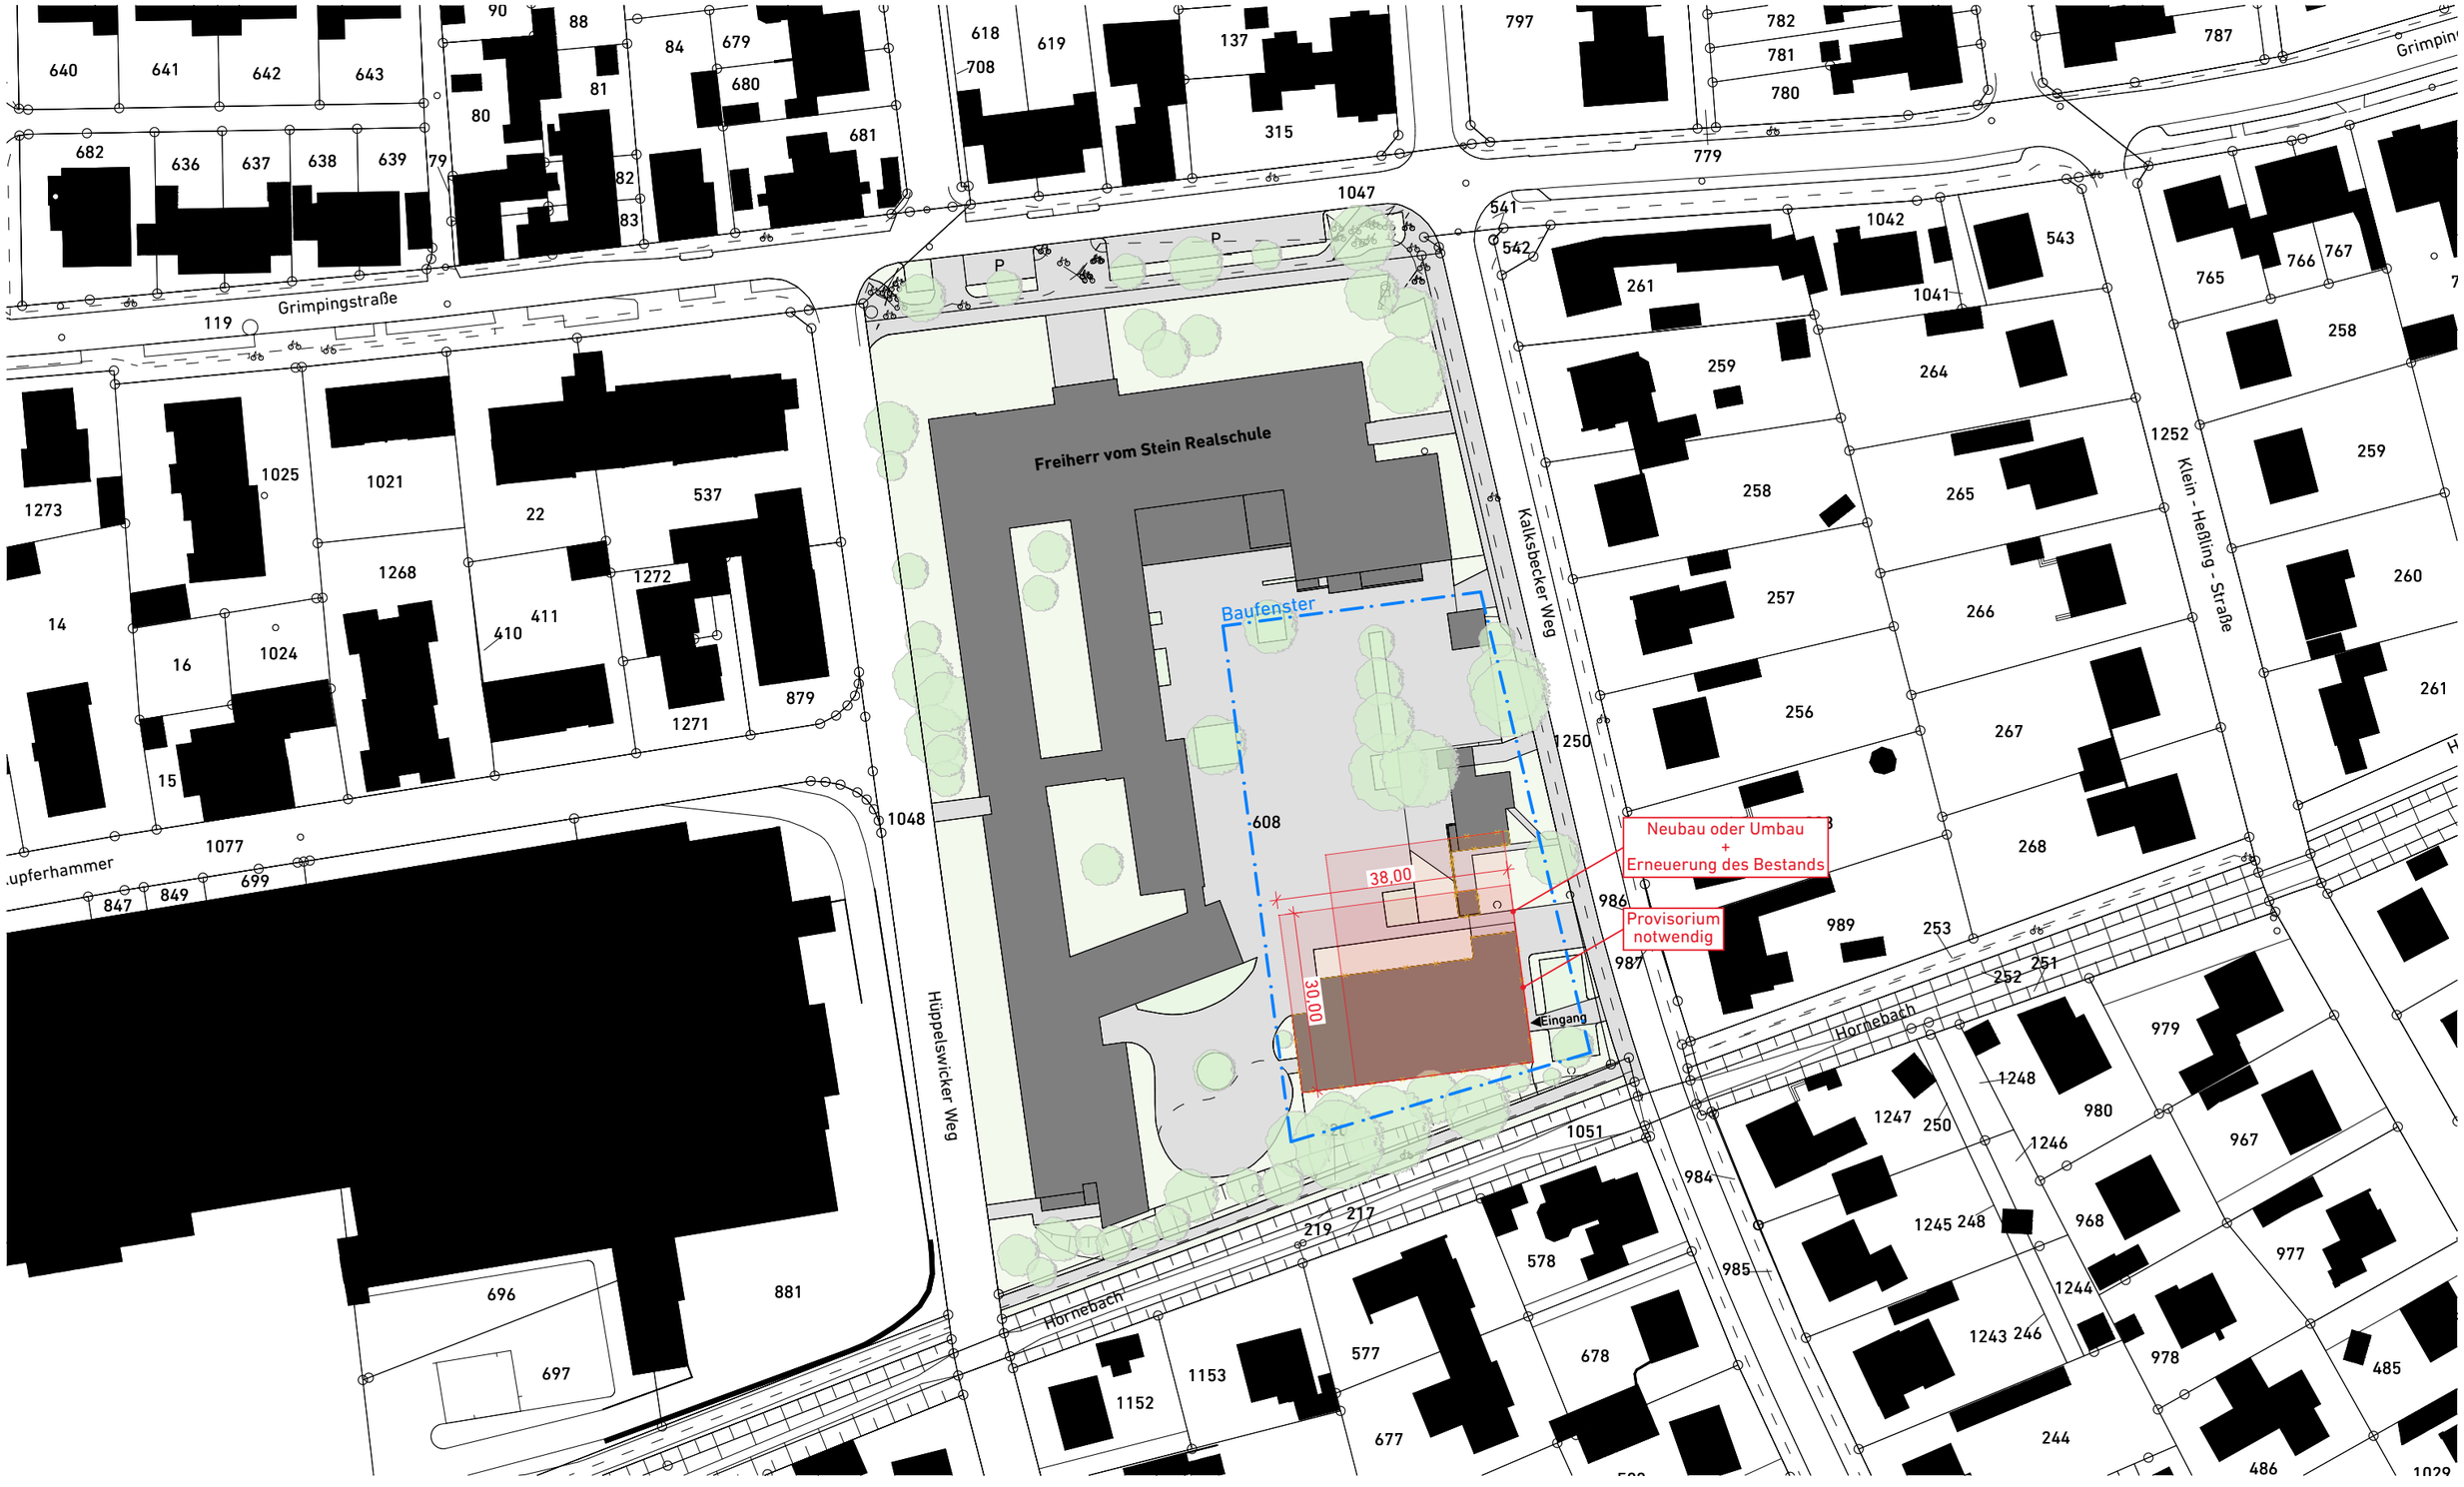

Stadt Coesfeld

26023 - Machbarkeitsstudie
Turnhallen in Coesfeld & Lette

FvSt - Variante 2 - Lageplan | 1:1000

krs architekten

Koeppen Roß Schöttler
Partnerschaft mbB

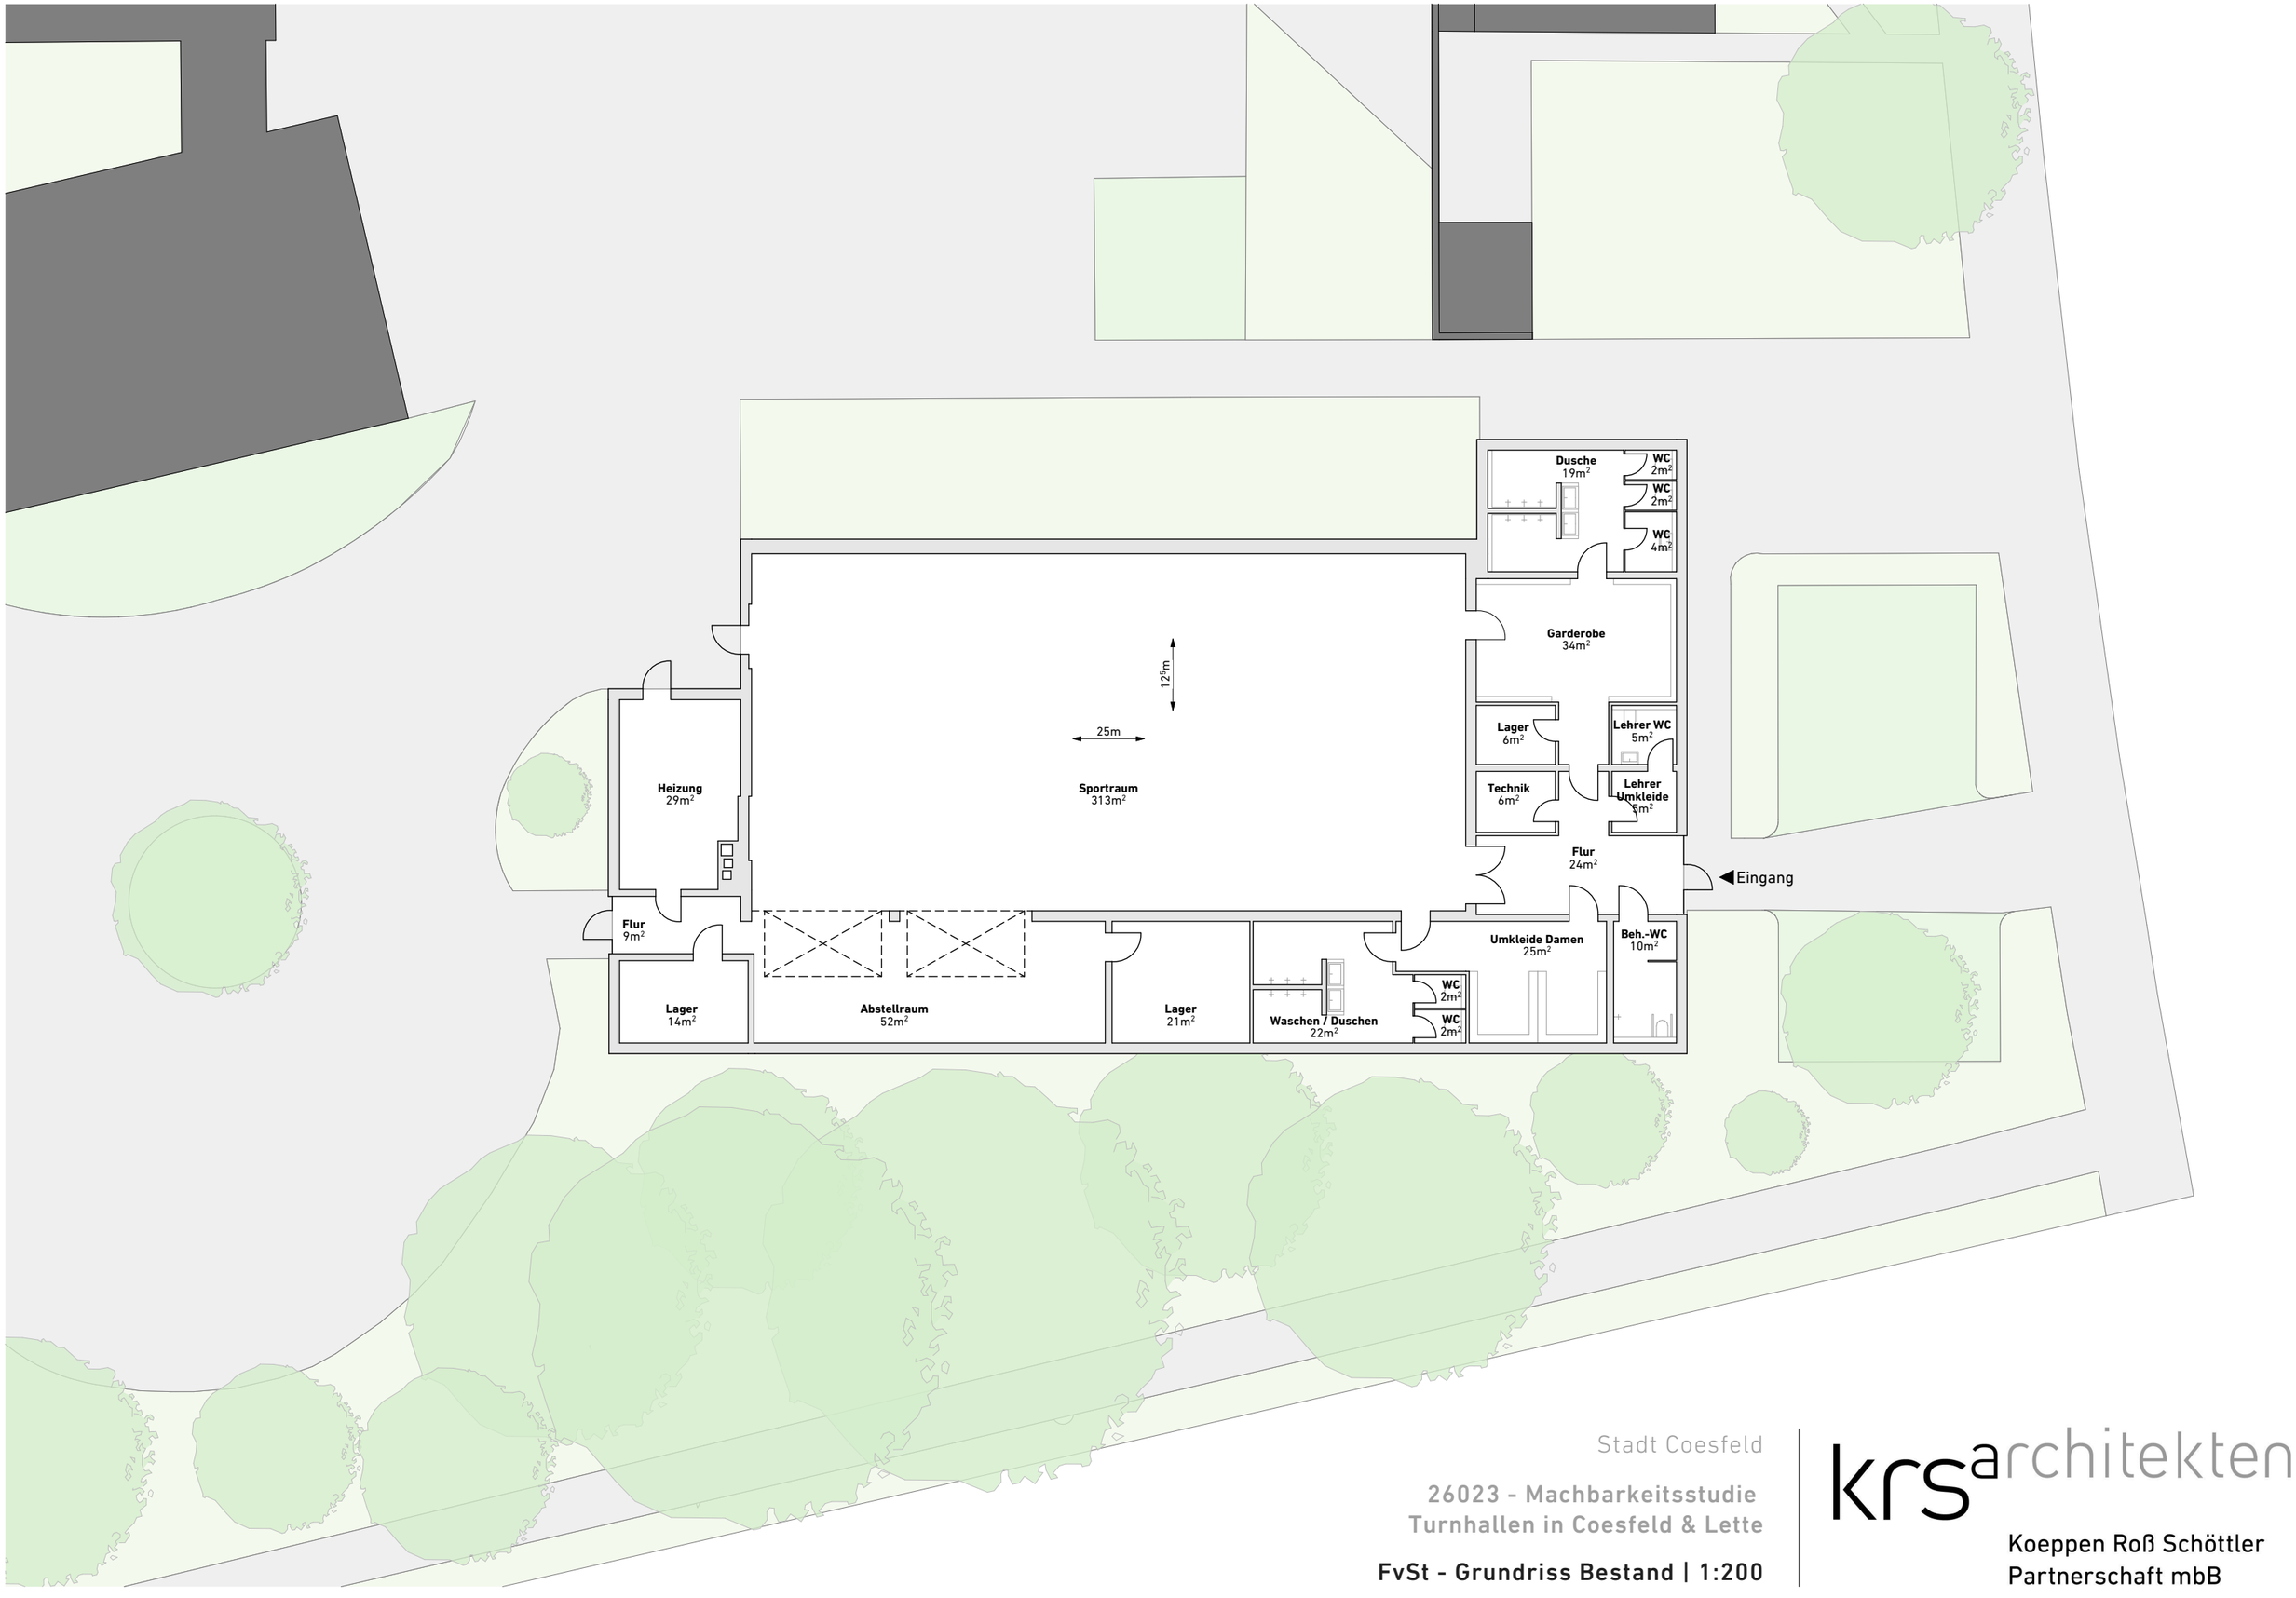

Stadt Coesfeld

26023 - Machbarkeitsstudie
Turnhallen in Coesfeld & Lette

FvSt - Grundriss Bestand | 1:200

krs architekten

Koeppen Roß Schöttler
Partnerschaft mbB

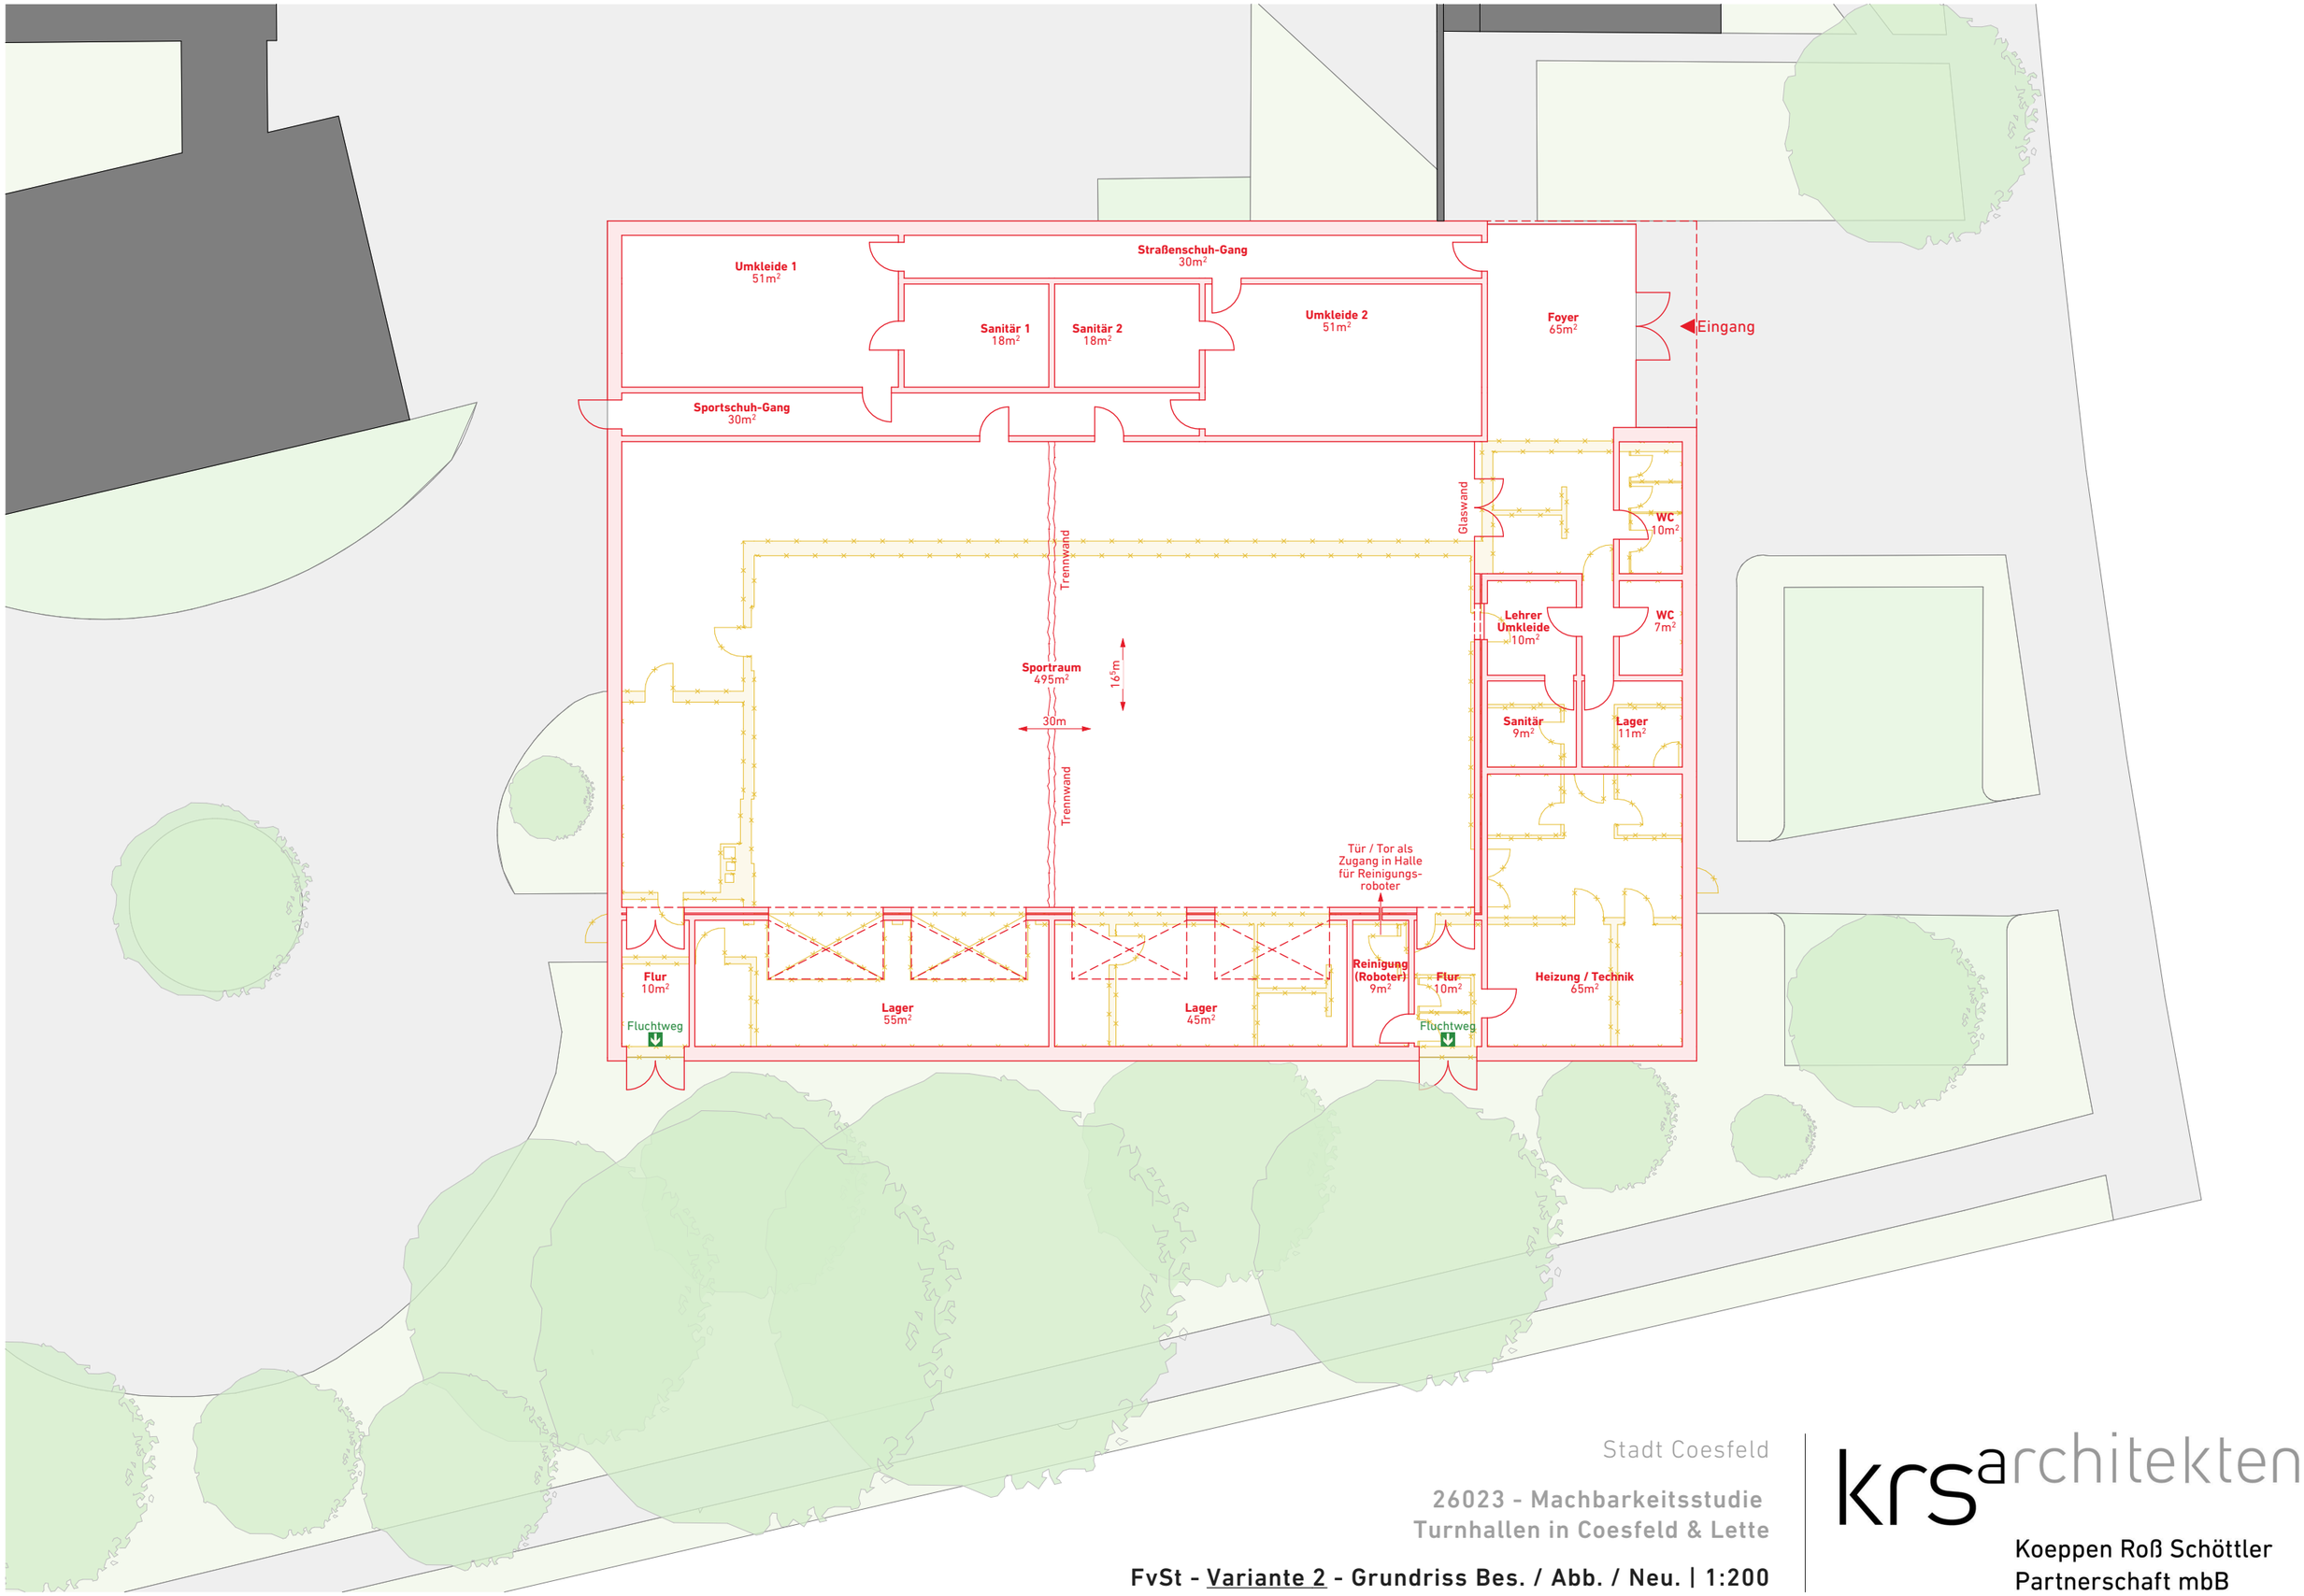

Stadt Coesfeld

26023 - Machbarkeitsstudie
Turnhallen in Coesfeld & Lette

FvSt - Variante 2 - Grundriss Bes. / Abb. / Neu. | 1:200

krs architekten

Koeppen Roß Schöttler
Partnerschaft mbB

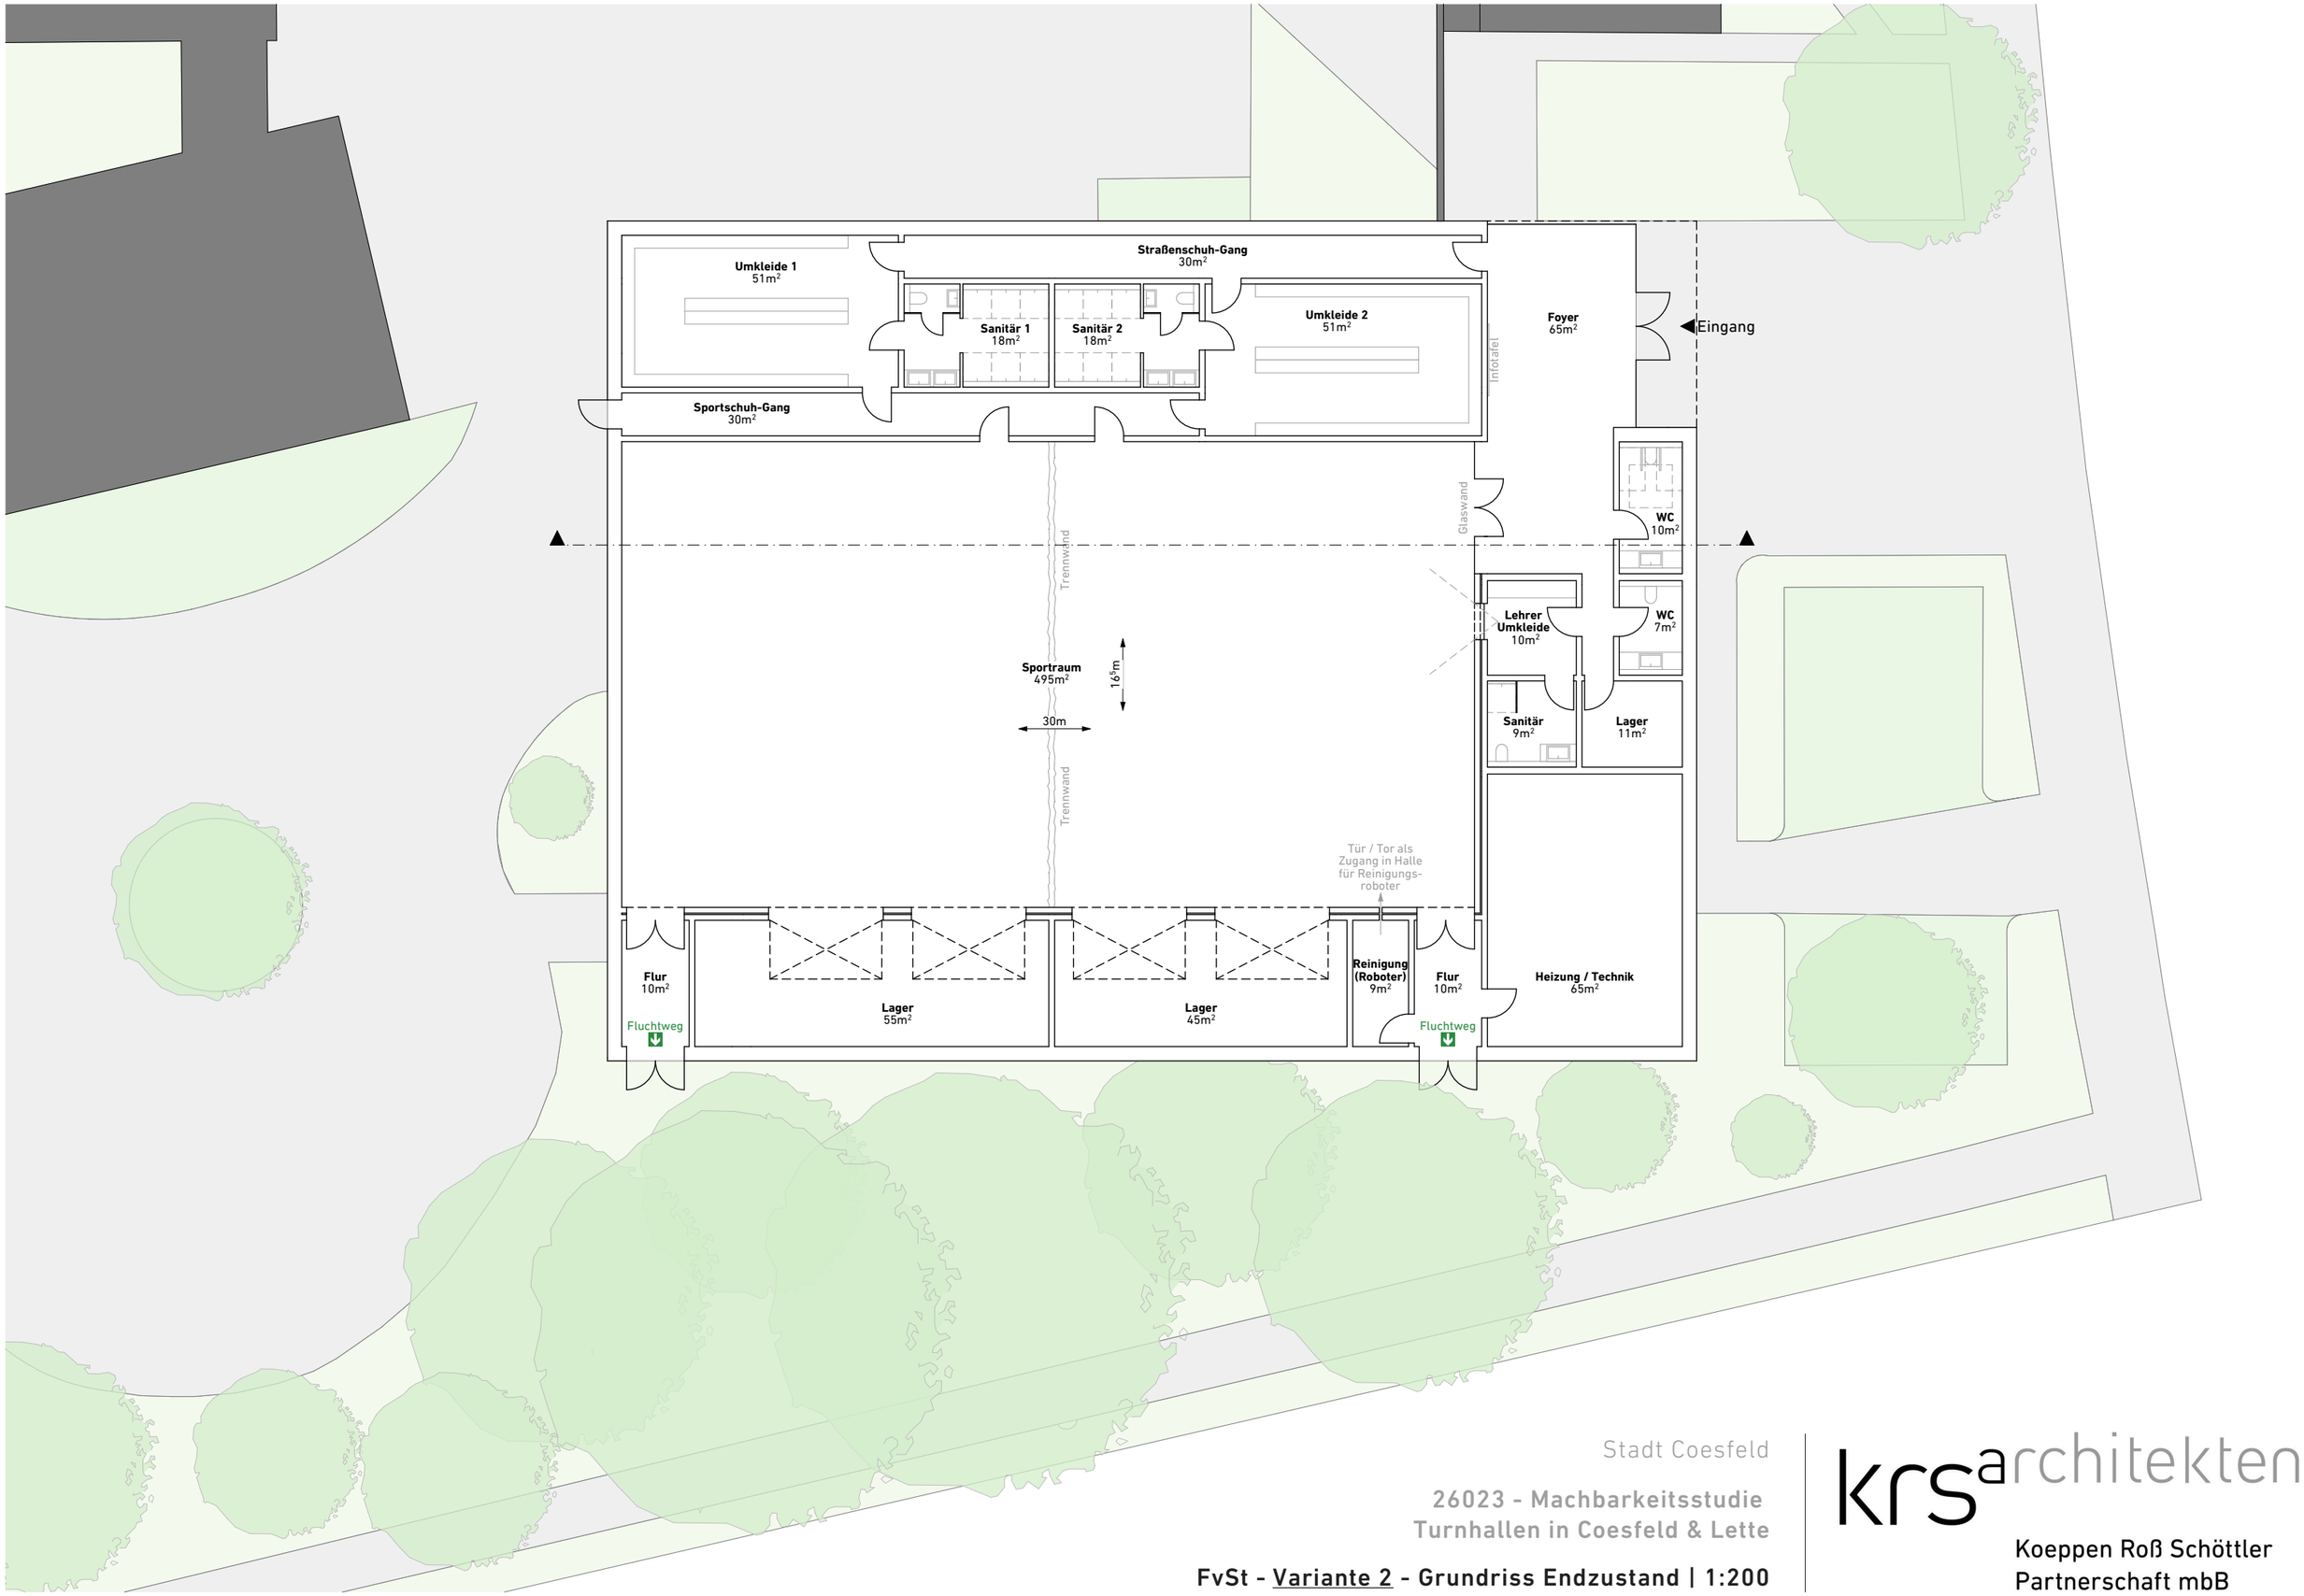

Stadt Coesfeld

26023 - Machbarkeitsstudie
Turnhallen in Coesfeld & Lette

FvSt - Variante 2 - Grundriss Endzustand | 1:200

krs architekten

Koeppen Roß Schöttler
Partnerschaft mbB

Schnitt

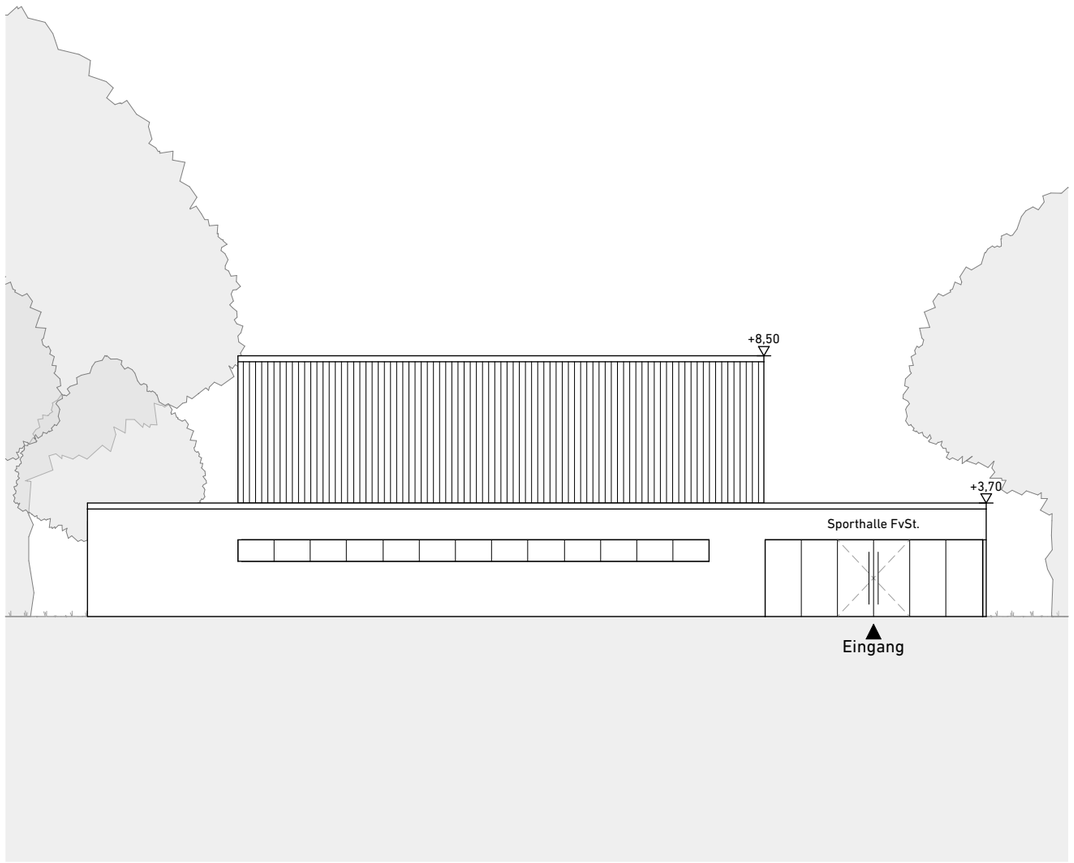

Ansicht Nord

Stadt Coesfeld

26023 - Machbarkeitsstudie
Turnhallen in Coesfeld & Lette

FvSt - Variante 2 - Schnitt & Ansicht | 1:200

krs architekten

Koeppen Roß Schöttler
Partnerschaft mbB

Stadt Coesfeld

26023 - Machbarkeitsstudie
Turnhallen in Coesfeld & Lette

KvG - Lageplan Bestand | 1:1000

krs architekten

Koeppen Roß Schöttler
Partnerschaft mbB

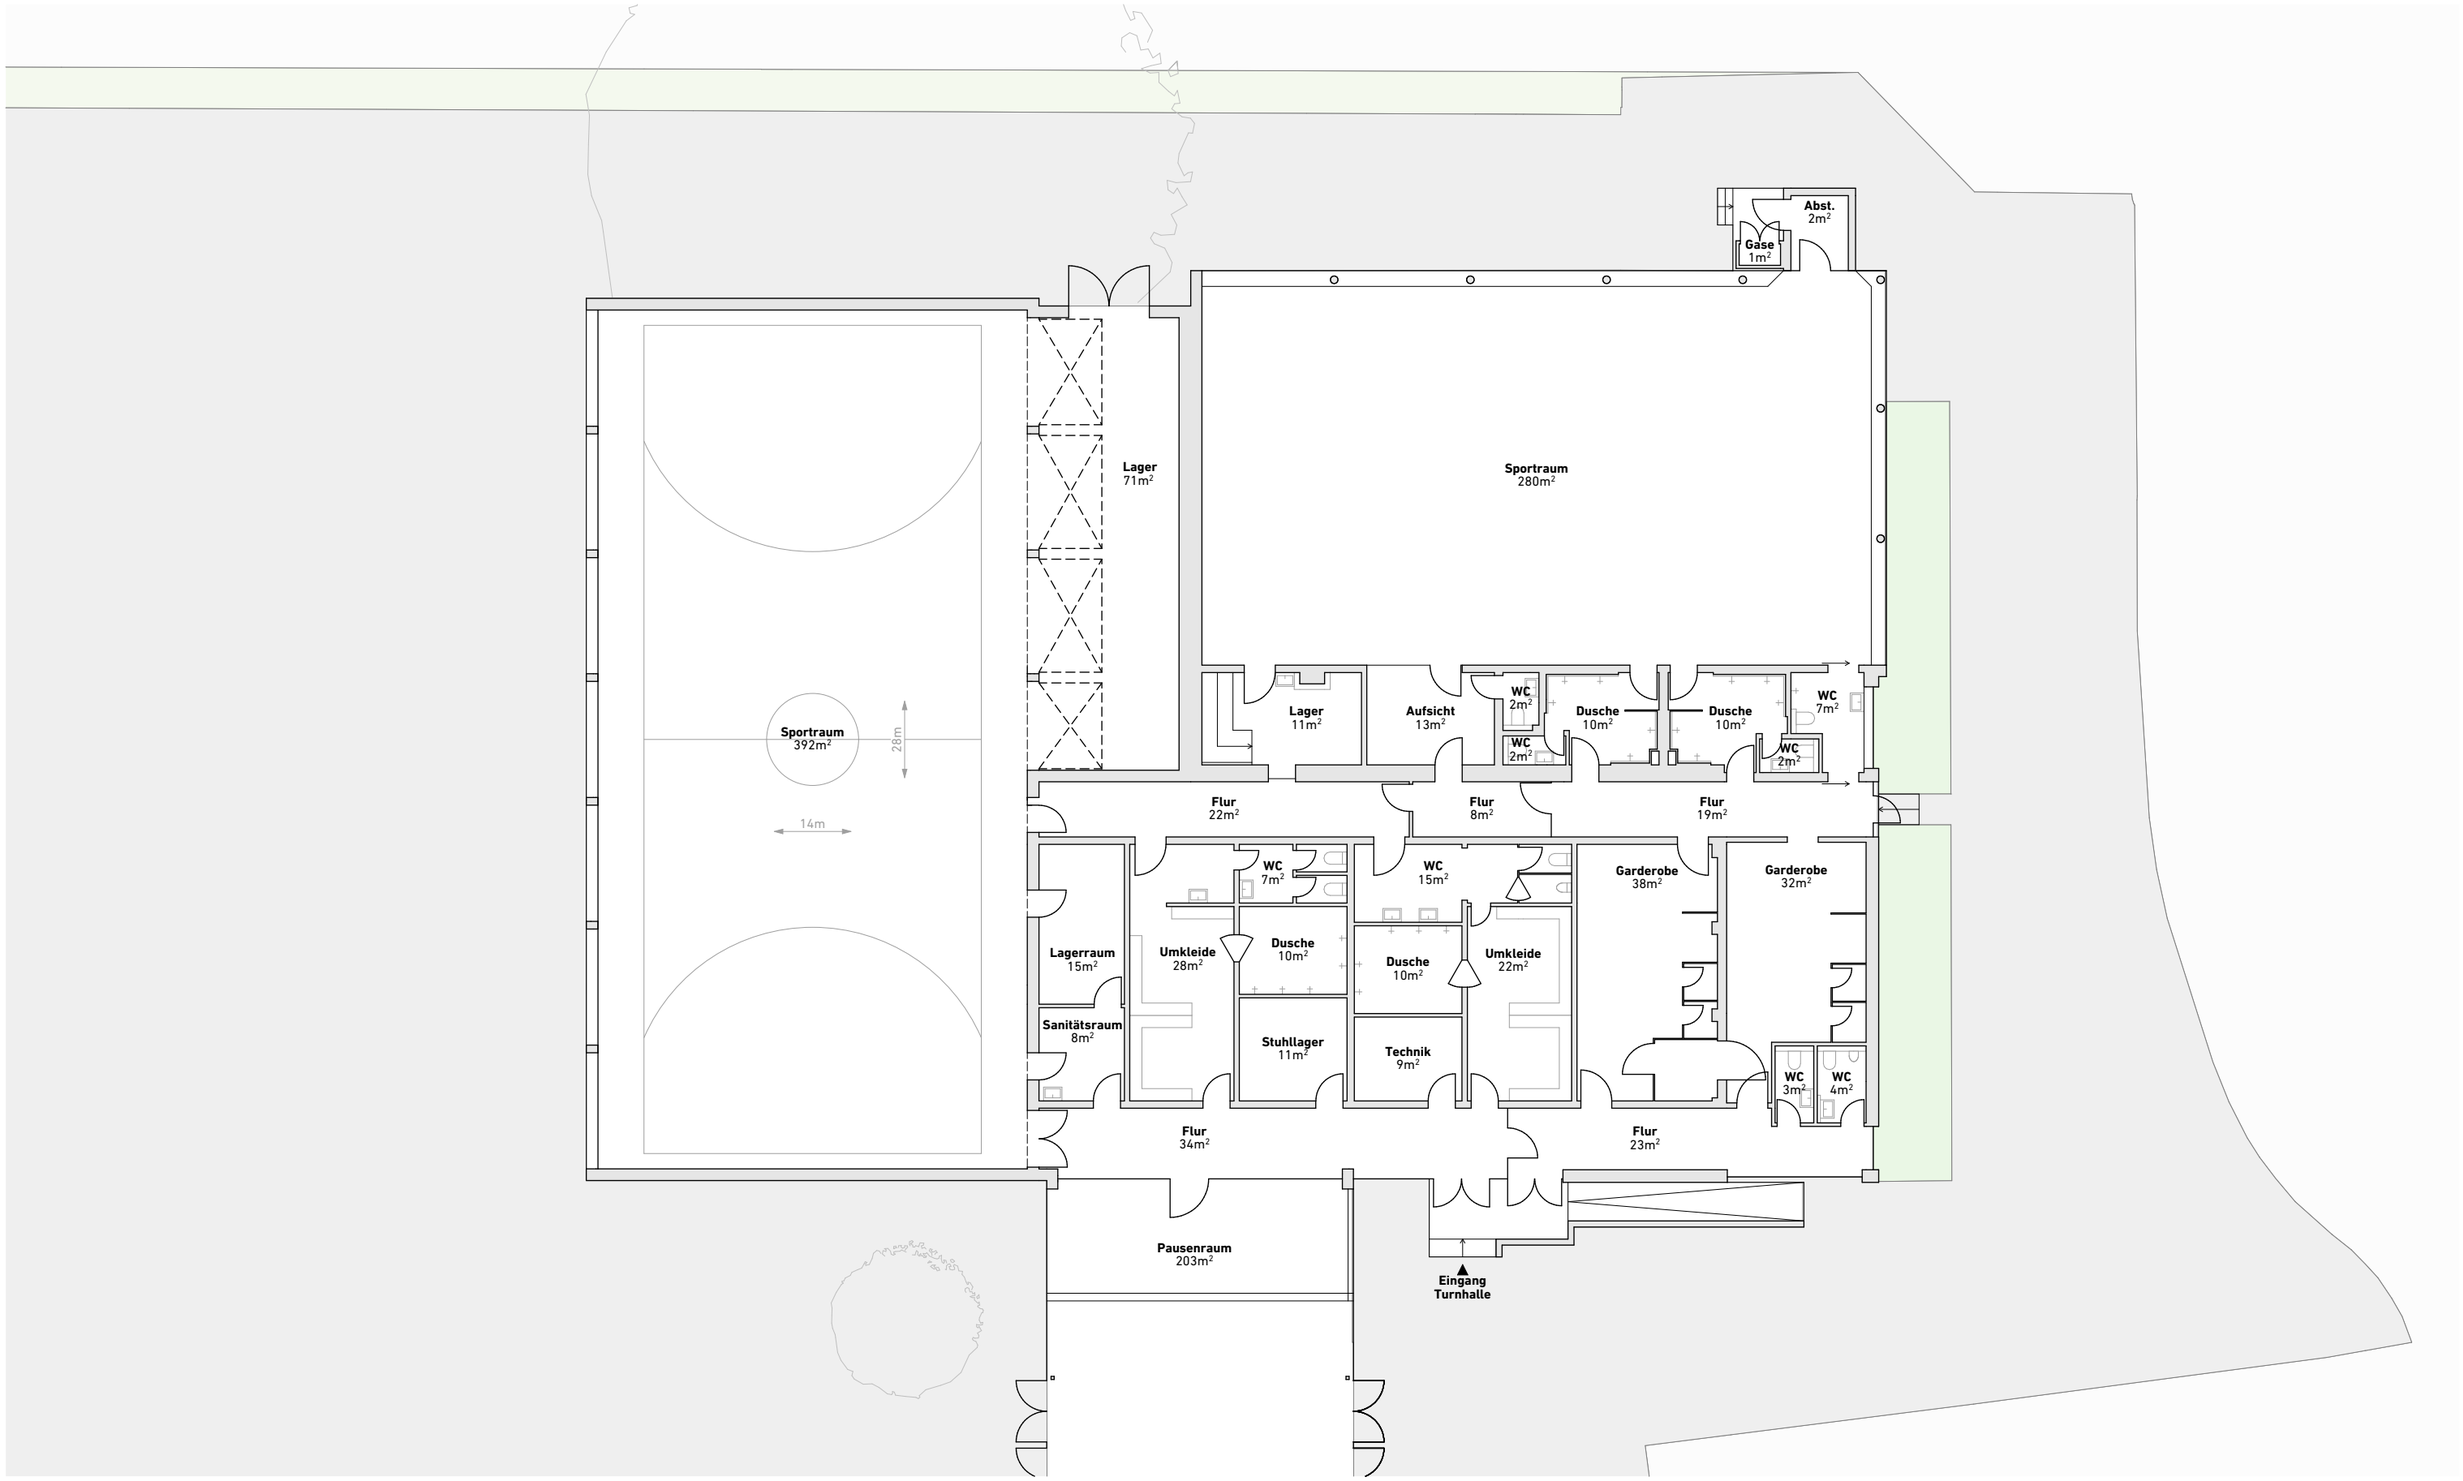

Stadt Coesfeld

26023 - Machbarkeitsstudie
Turnhallen in Coesfeld & Lette

KvG - Grundriss Bestand | 1:200

krs architekten

Koeppen Roß Schöttler
Partnerschaft mbB

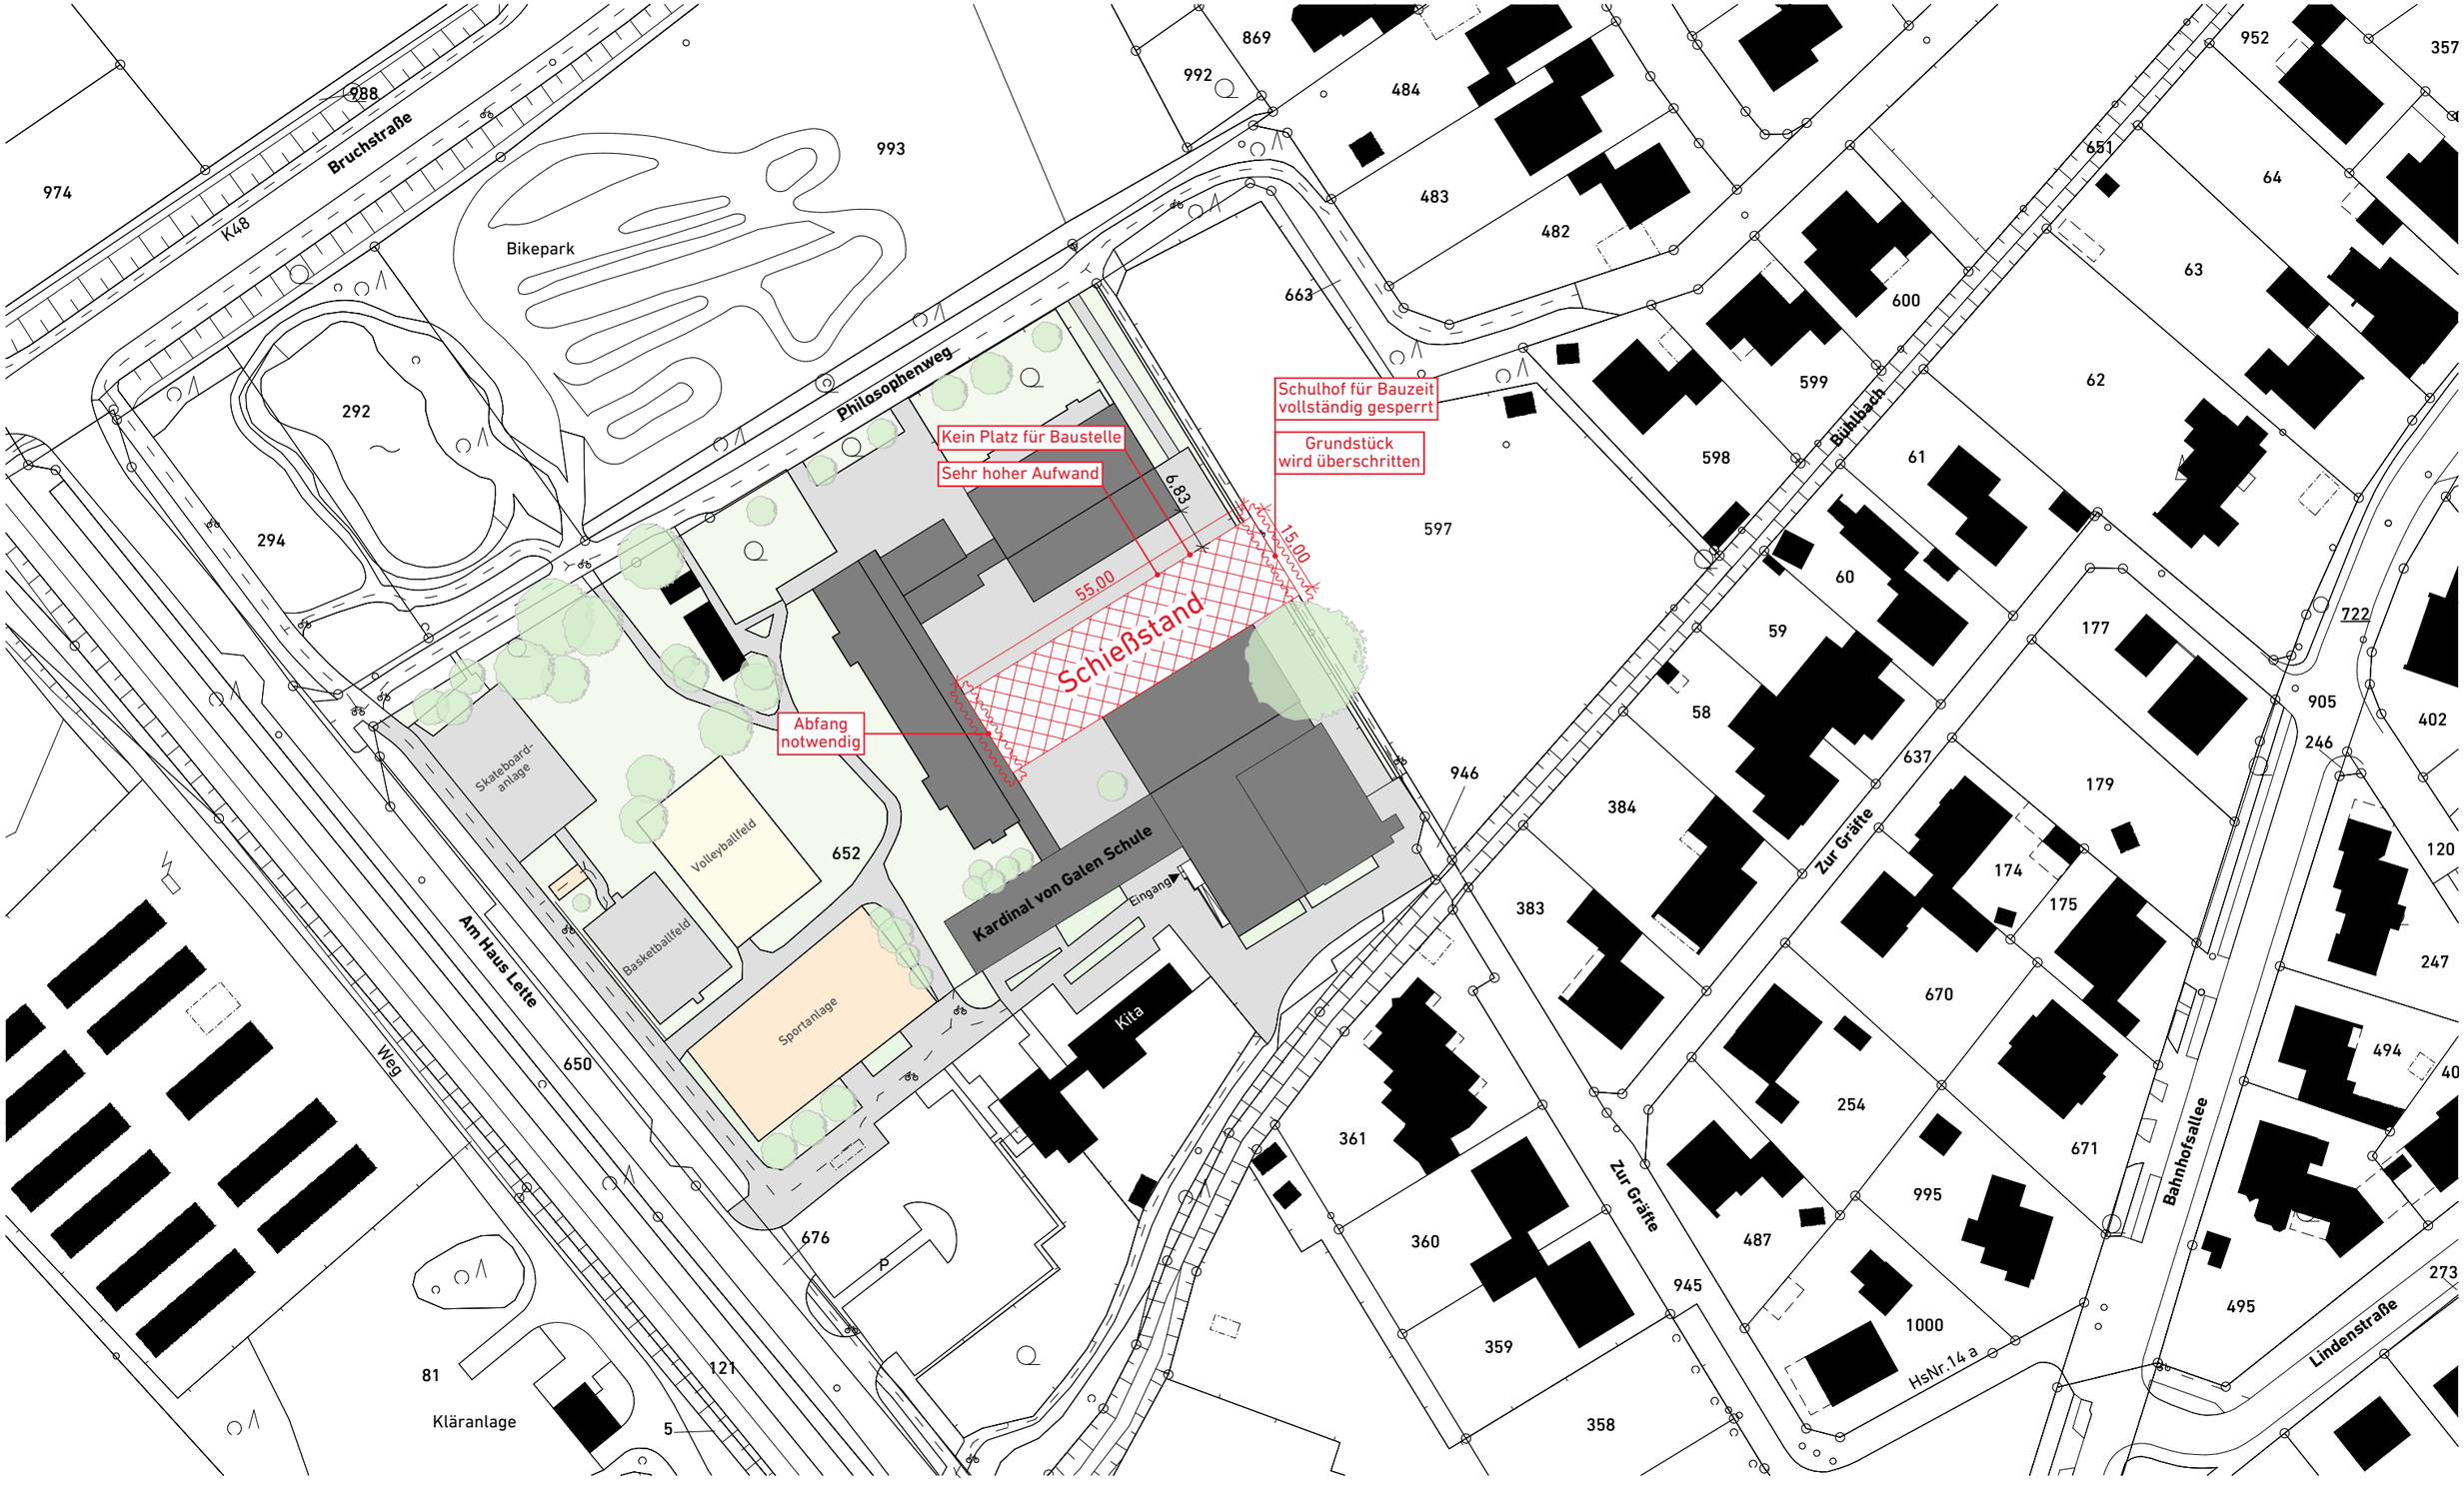

Stadt Coesfeld

26023 - Machbarkeitsstudie
Turnhallen in Coesfeld & Lette

KvG - Variante 1 - Lageplan | 1:1000

krs architekten

Koeppen Roß Schöttler
Partnerschaft mbB

Stadt Coesfeld

26023 - Machbarkeitsstudie
Turnhallen in Coesfeld & Lette

KvG - Lageplan Bestand | 1:1000

krs architekten

Koeppen Roß Schöttler
Partnerschaft mbB

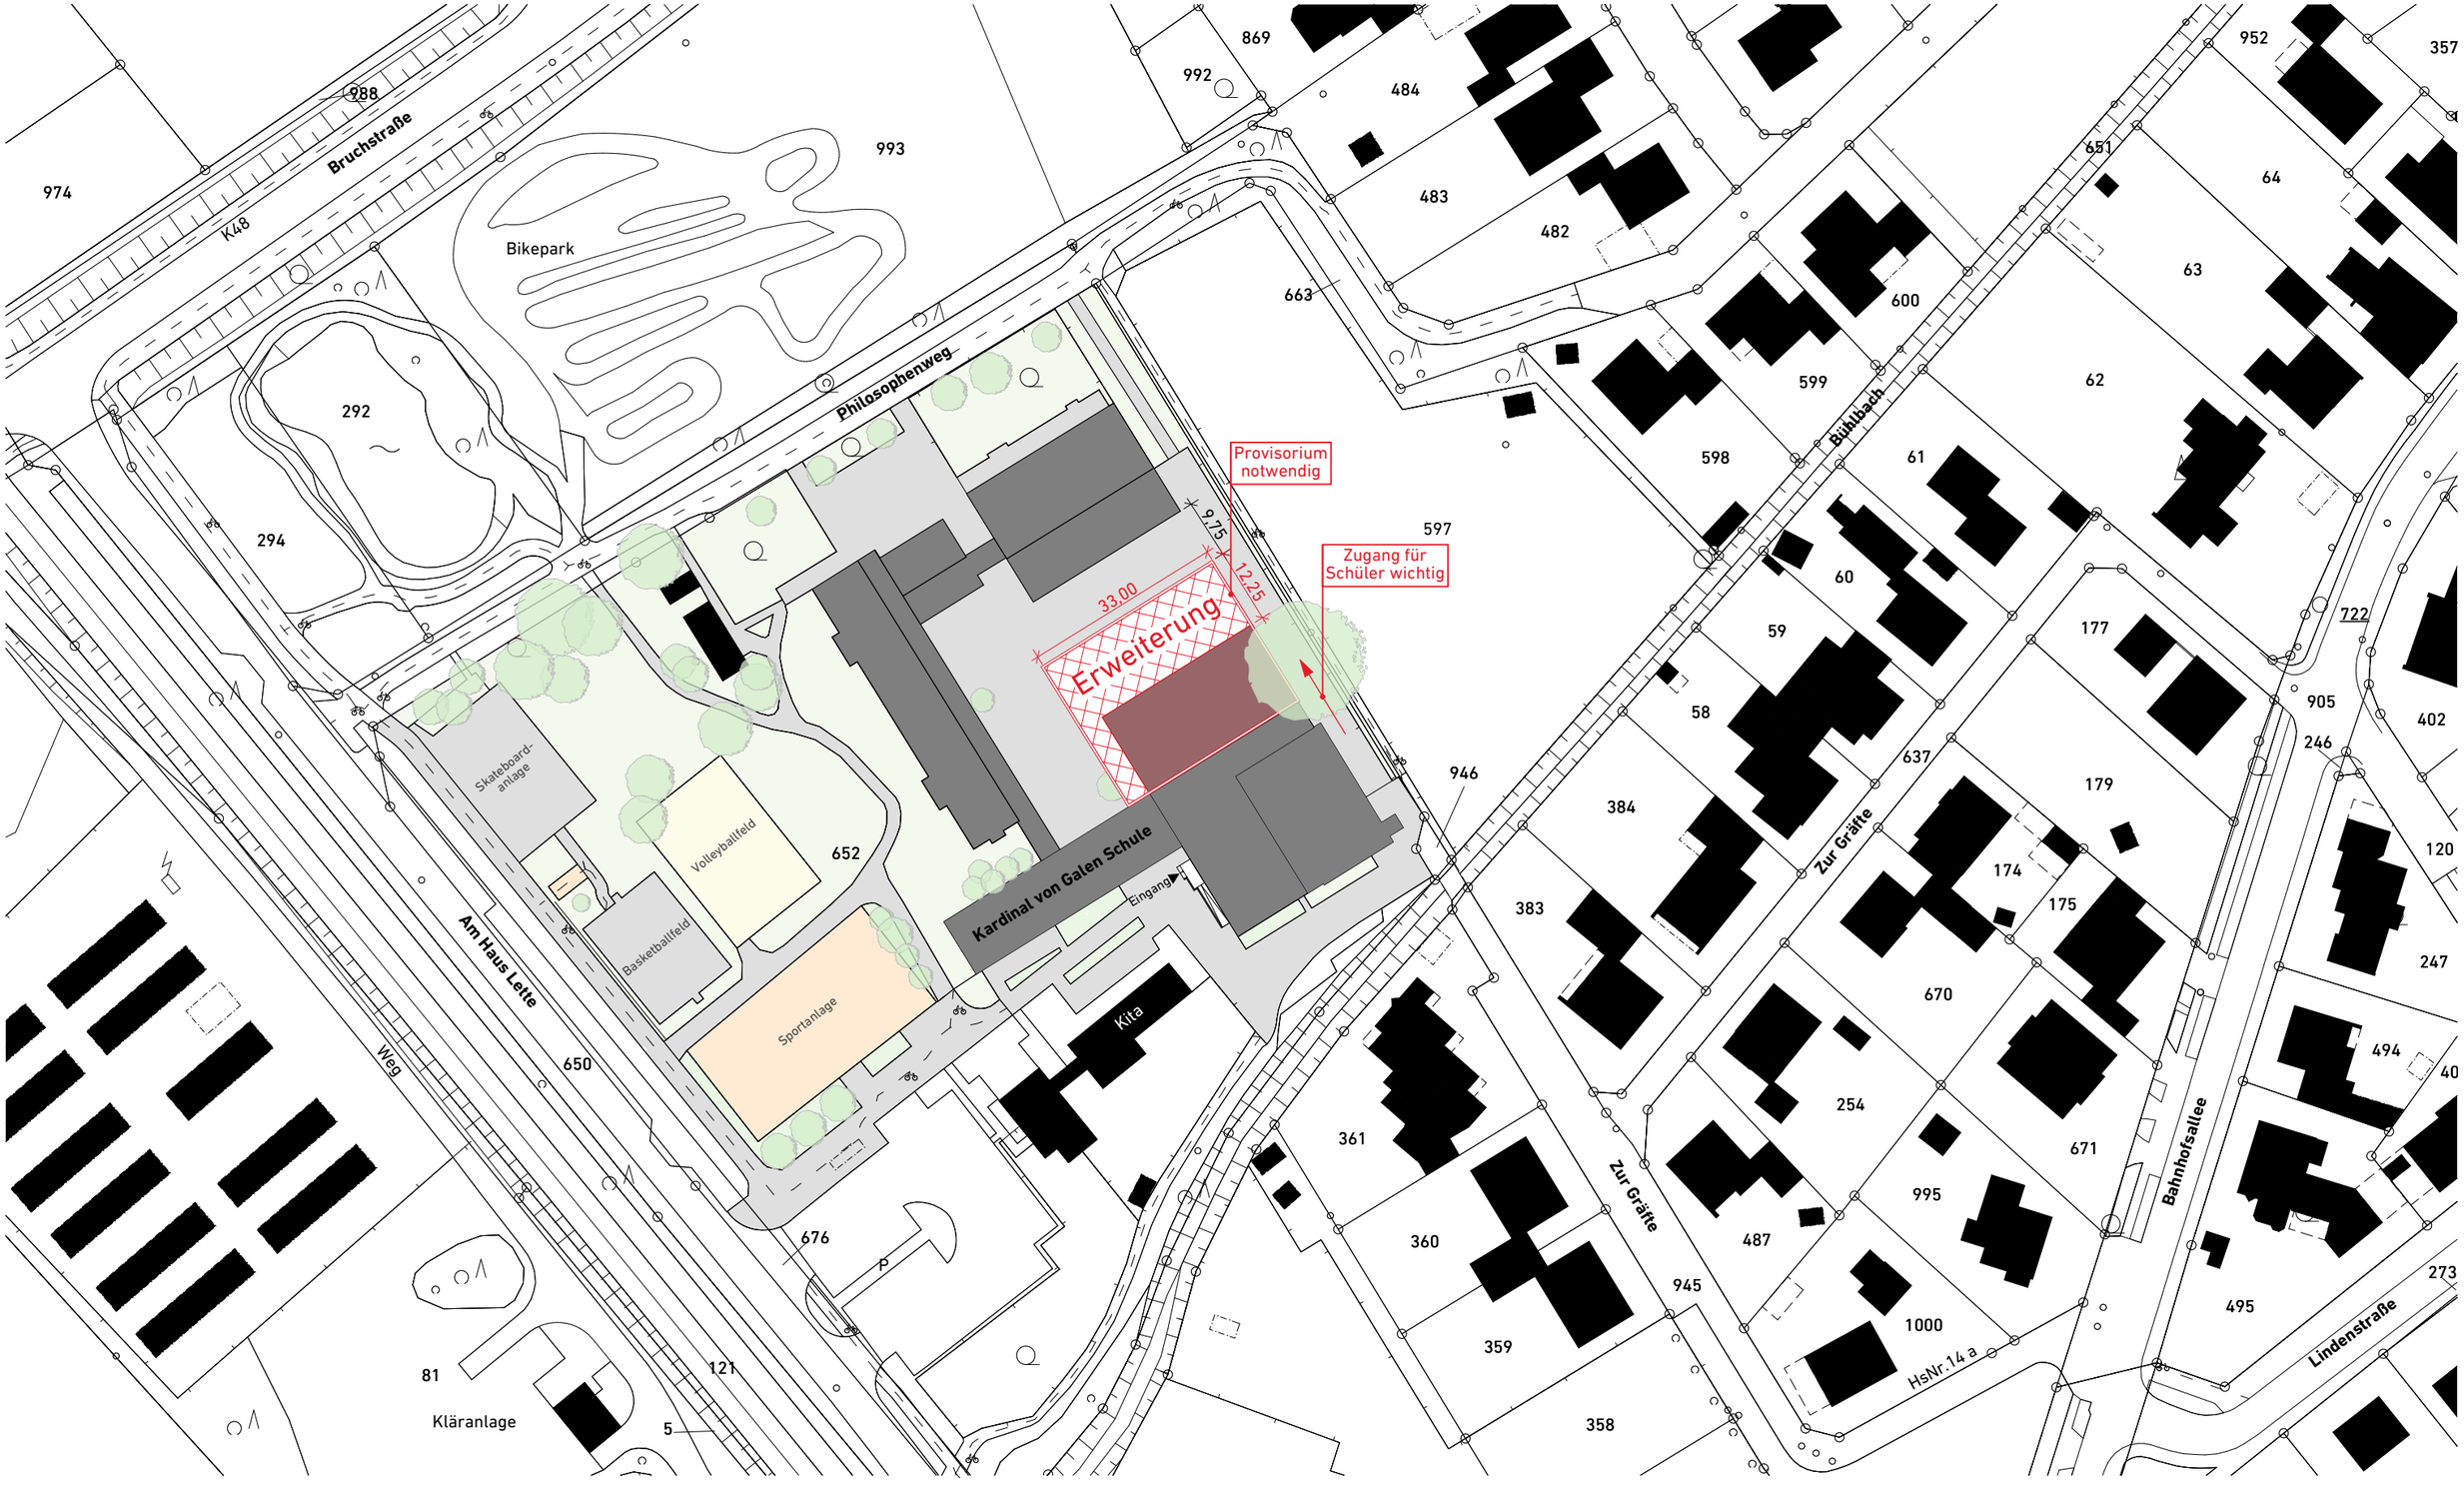

Stadt Coesfeld

26023 - Machbarkeitsstudie
Turnhallen in Coesfeld & Lette

KvG - Variante 2 - Lageplan | 1:1000

krs architekten

Koeppen Roß Schöttler
Partnerschaft mbB

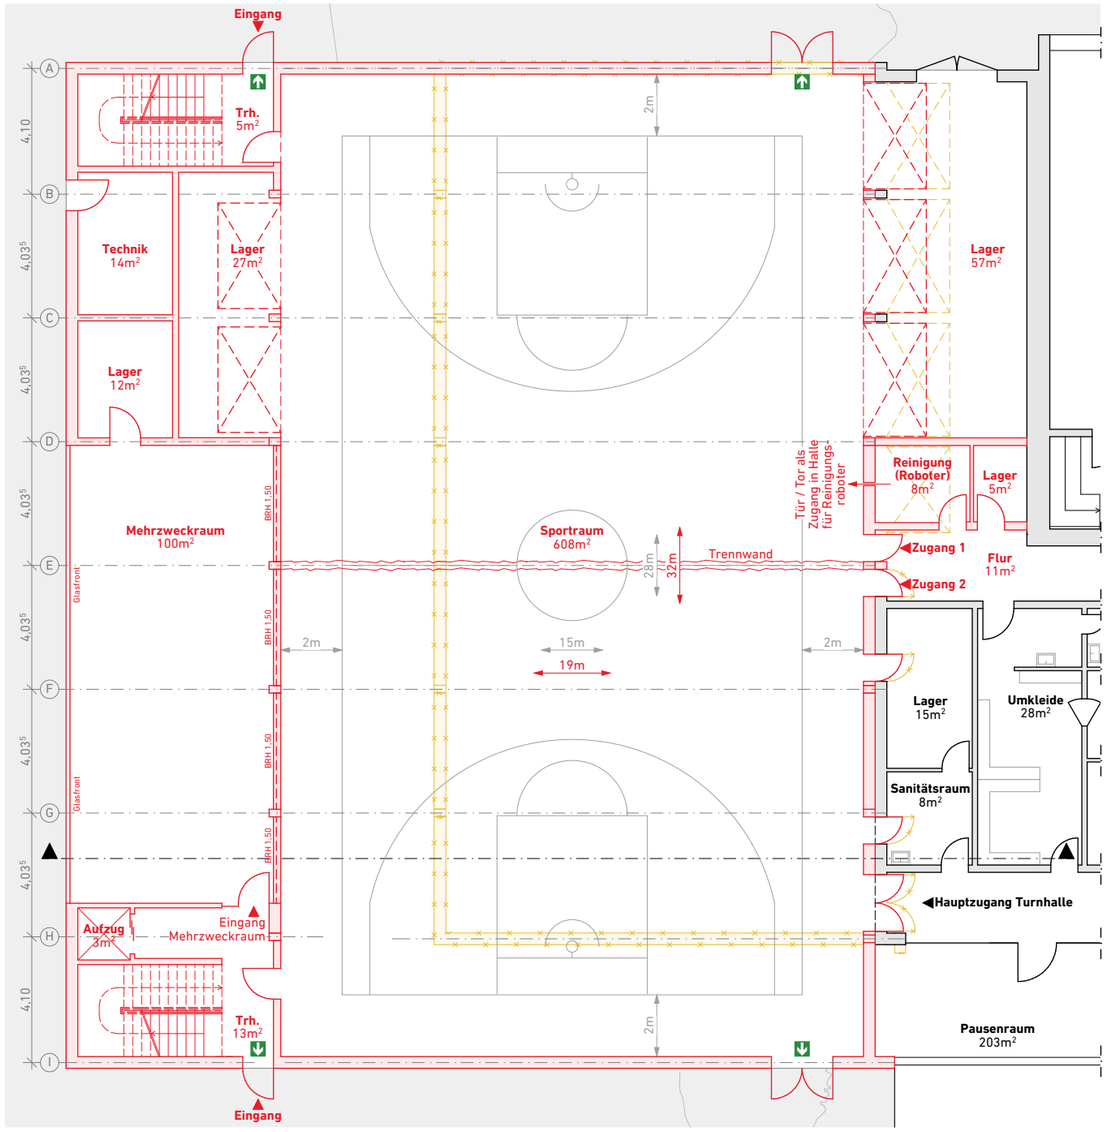

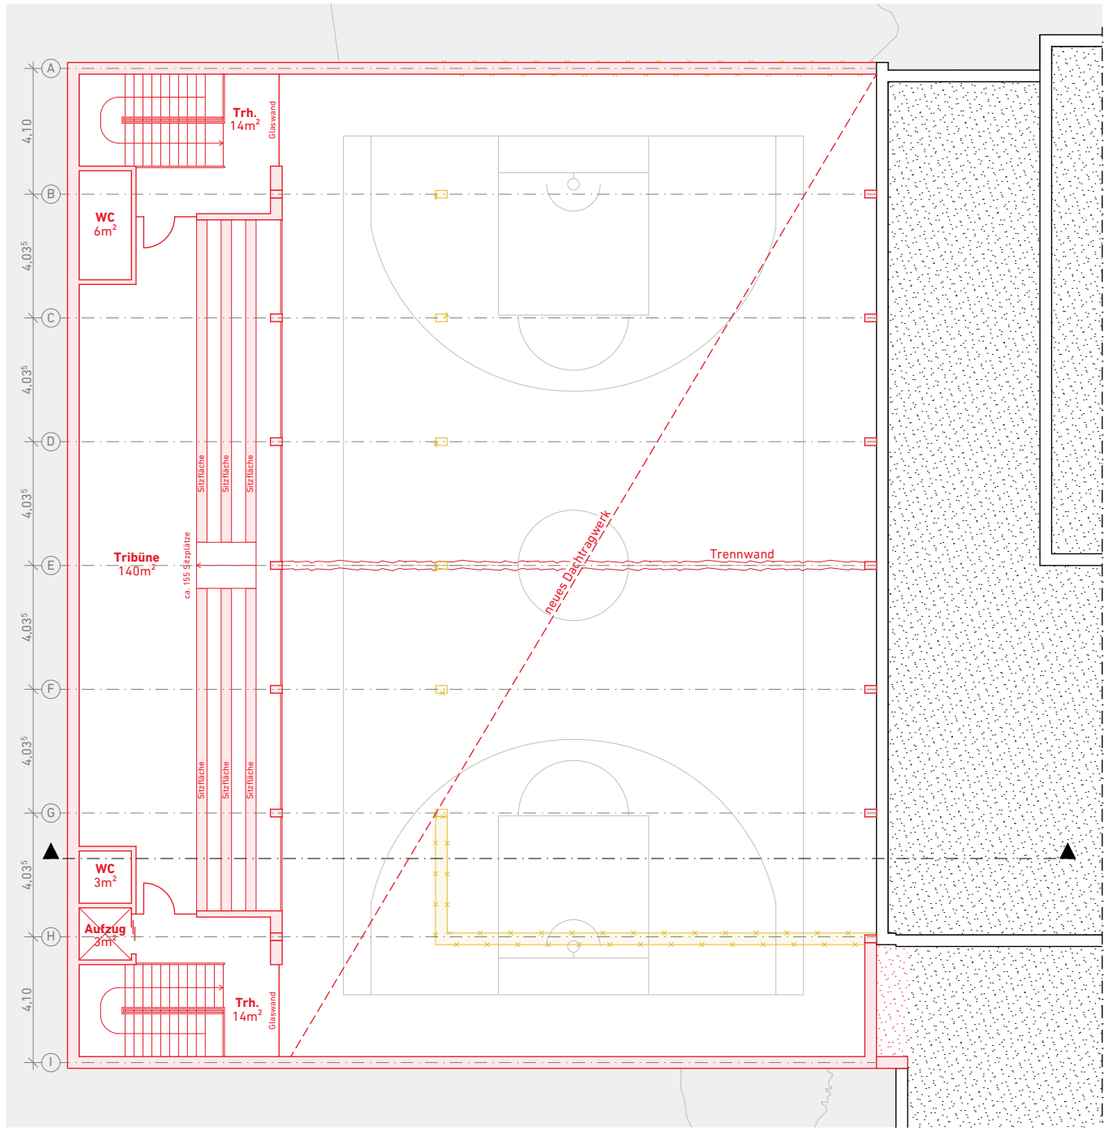

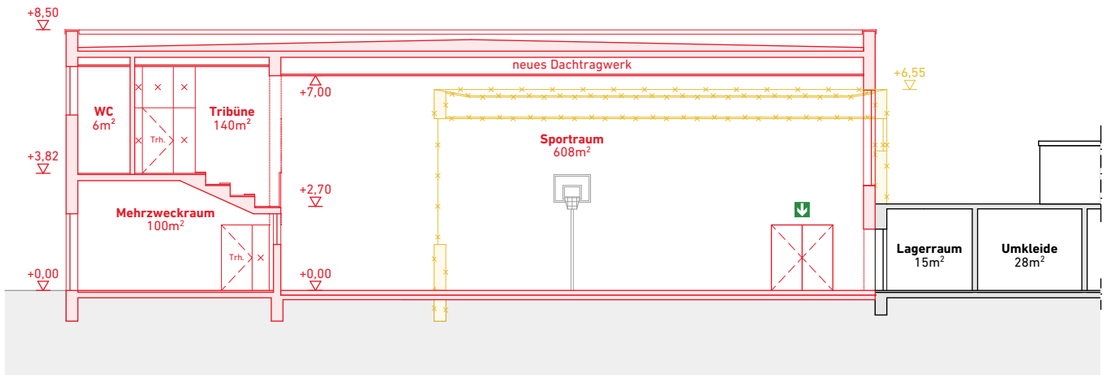

Stadt Coesfeld

26023 - Machbarkeitsstudie
Turnhallen in Coesfeld & Lette

KvG - Variante 2 - Grundriss + Schnitt Bes. / Abb. / Neu. | 1:200

krs architekten
Koeppen Roß Schöttler
Partnerschaft mbB

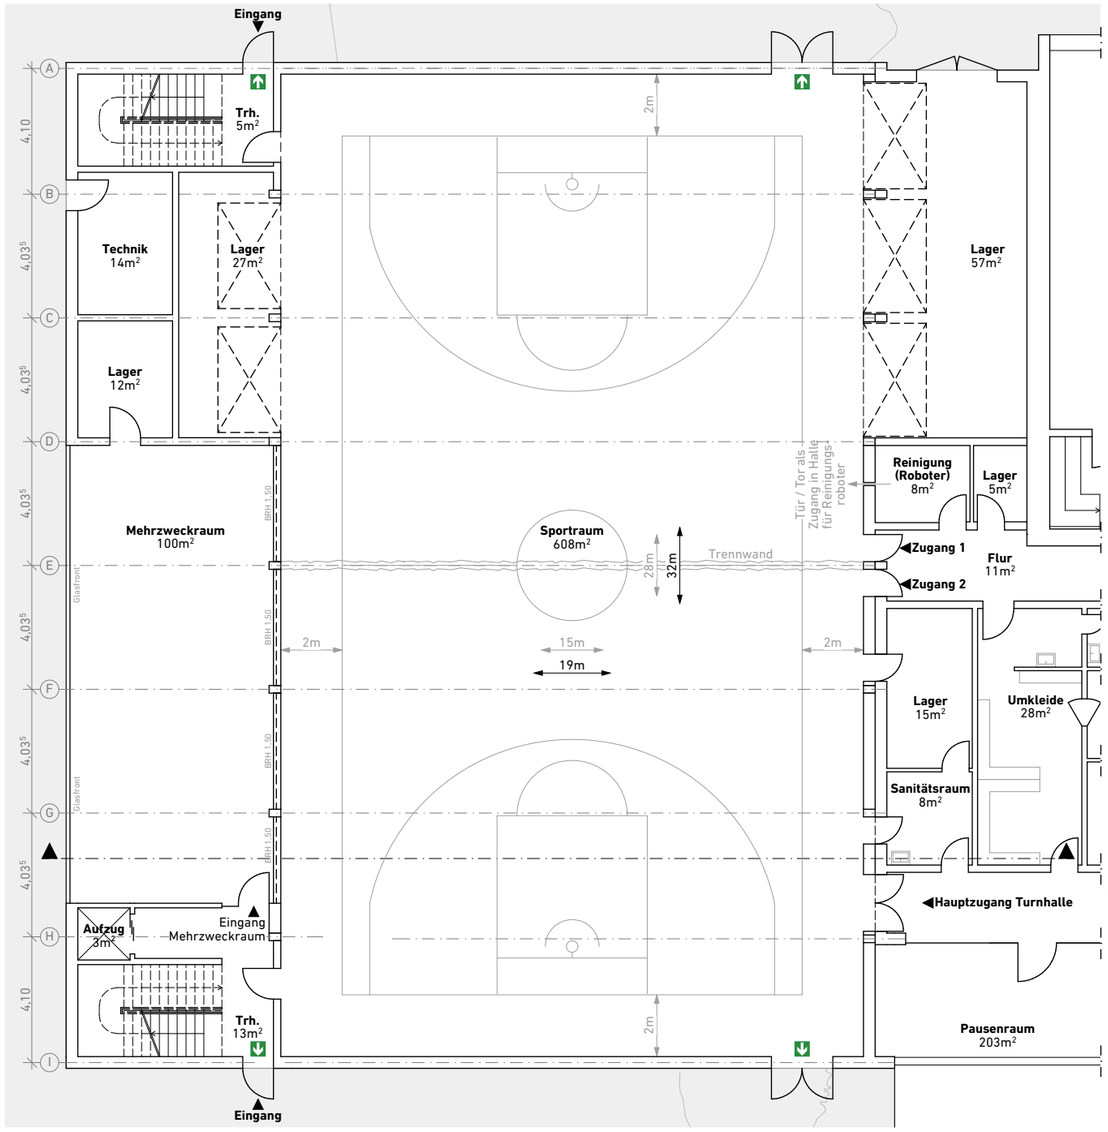

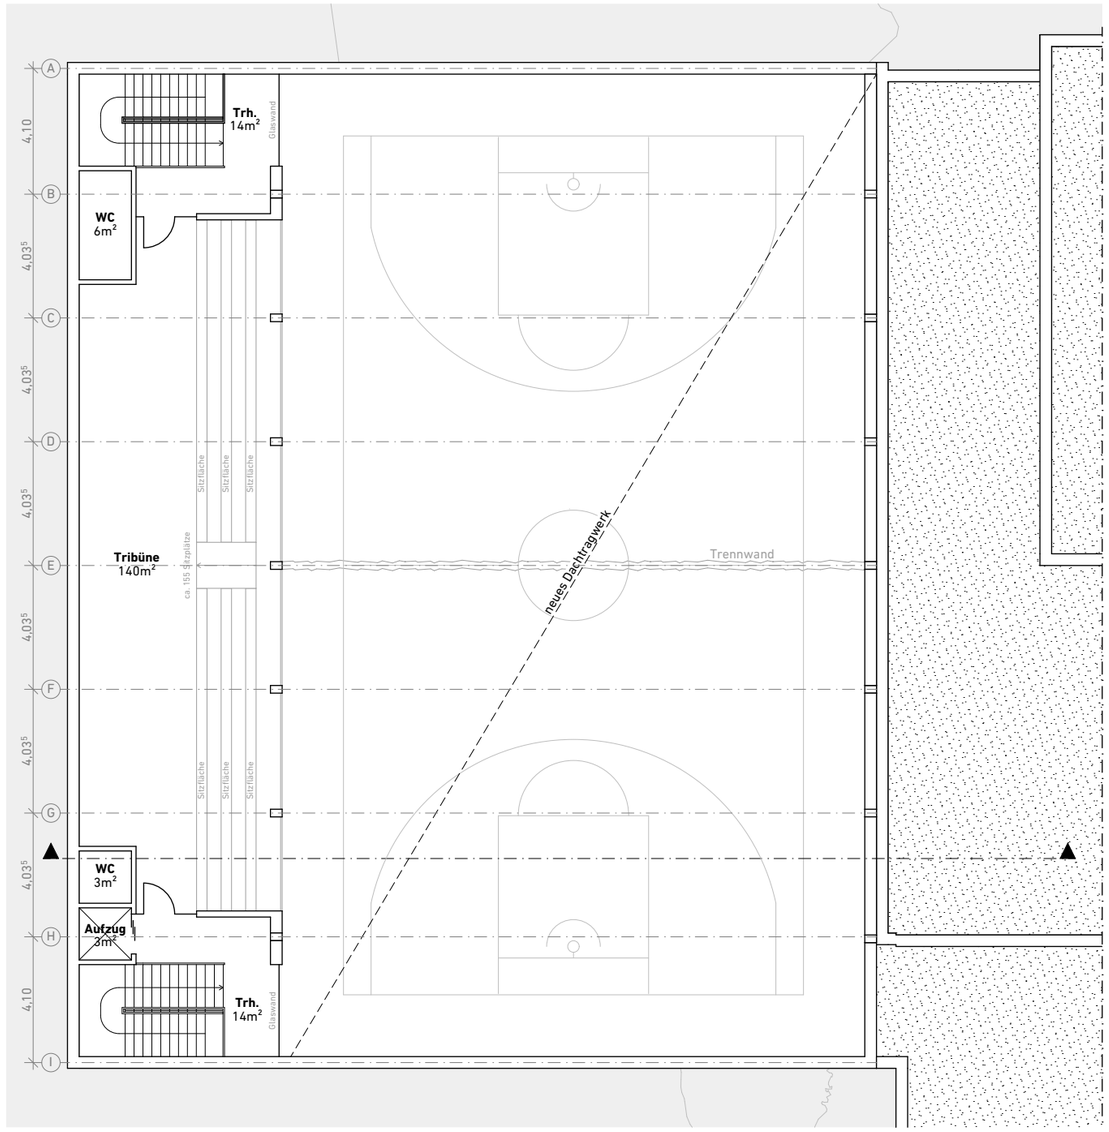

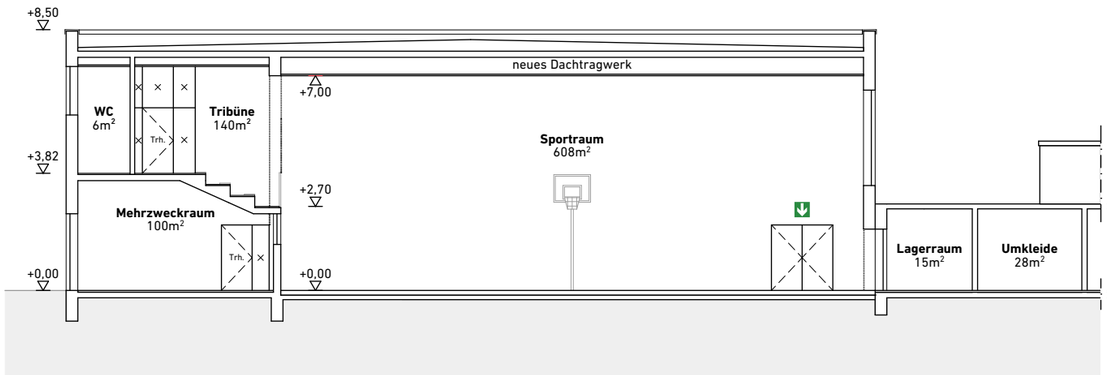

Dass es sich um eine Anlage zu den TOP 3 der öffentlichen Sitzung des Ausschusses für Kultur Schule und Sport am 09.09.2026 handelt, bescheinigen

Tobias Musholt
(Ausschussvorsitzender)

Eliza DIekmann-Cloppenburg
(Schriftführerin)

Stadt Coesfeld

26023 - Machbarkeitsstudie
Turnhallen in Coesfeld & Lette

KvG - Variante 2 - Grundriss + Schnitt Endzustand | 1:200

krs architekten
Koeppen Roß Schöttler
Partnerschaft mbB