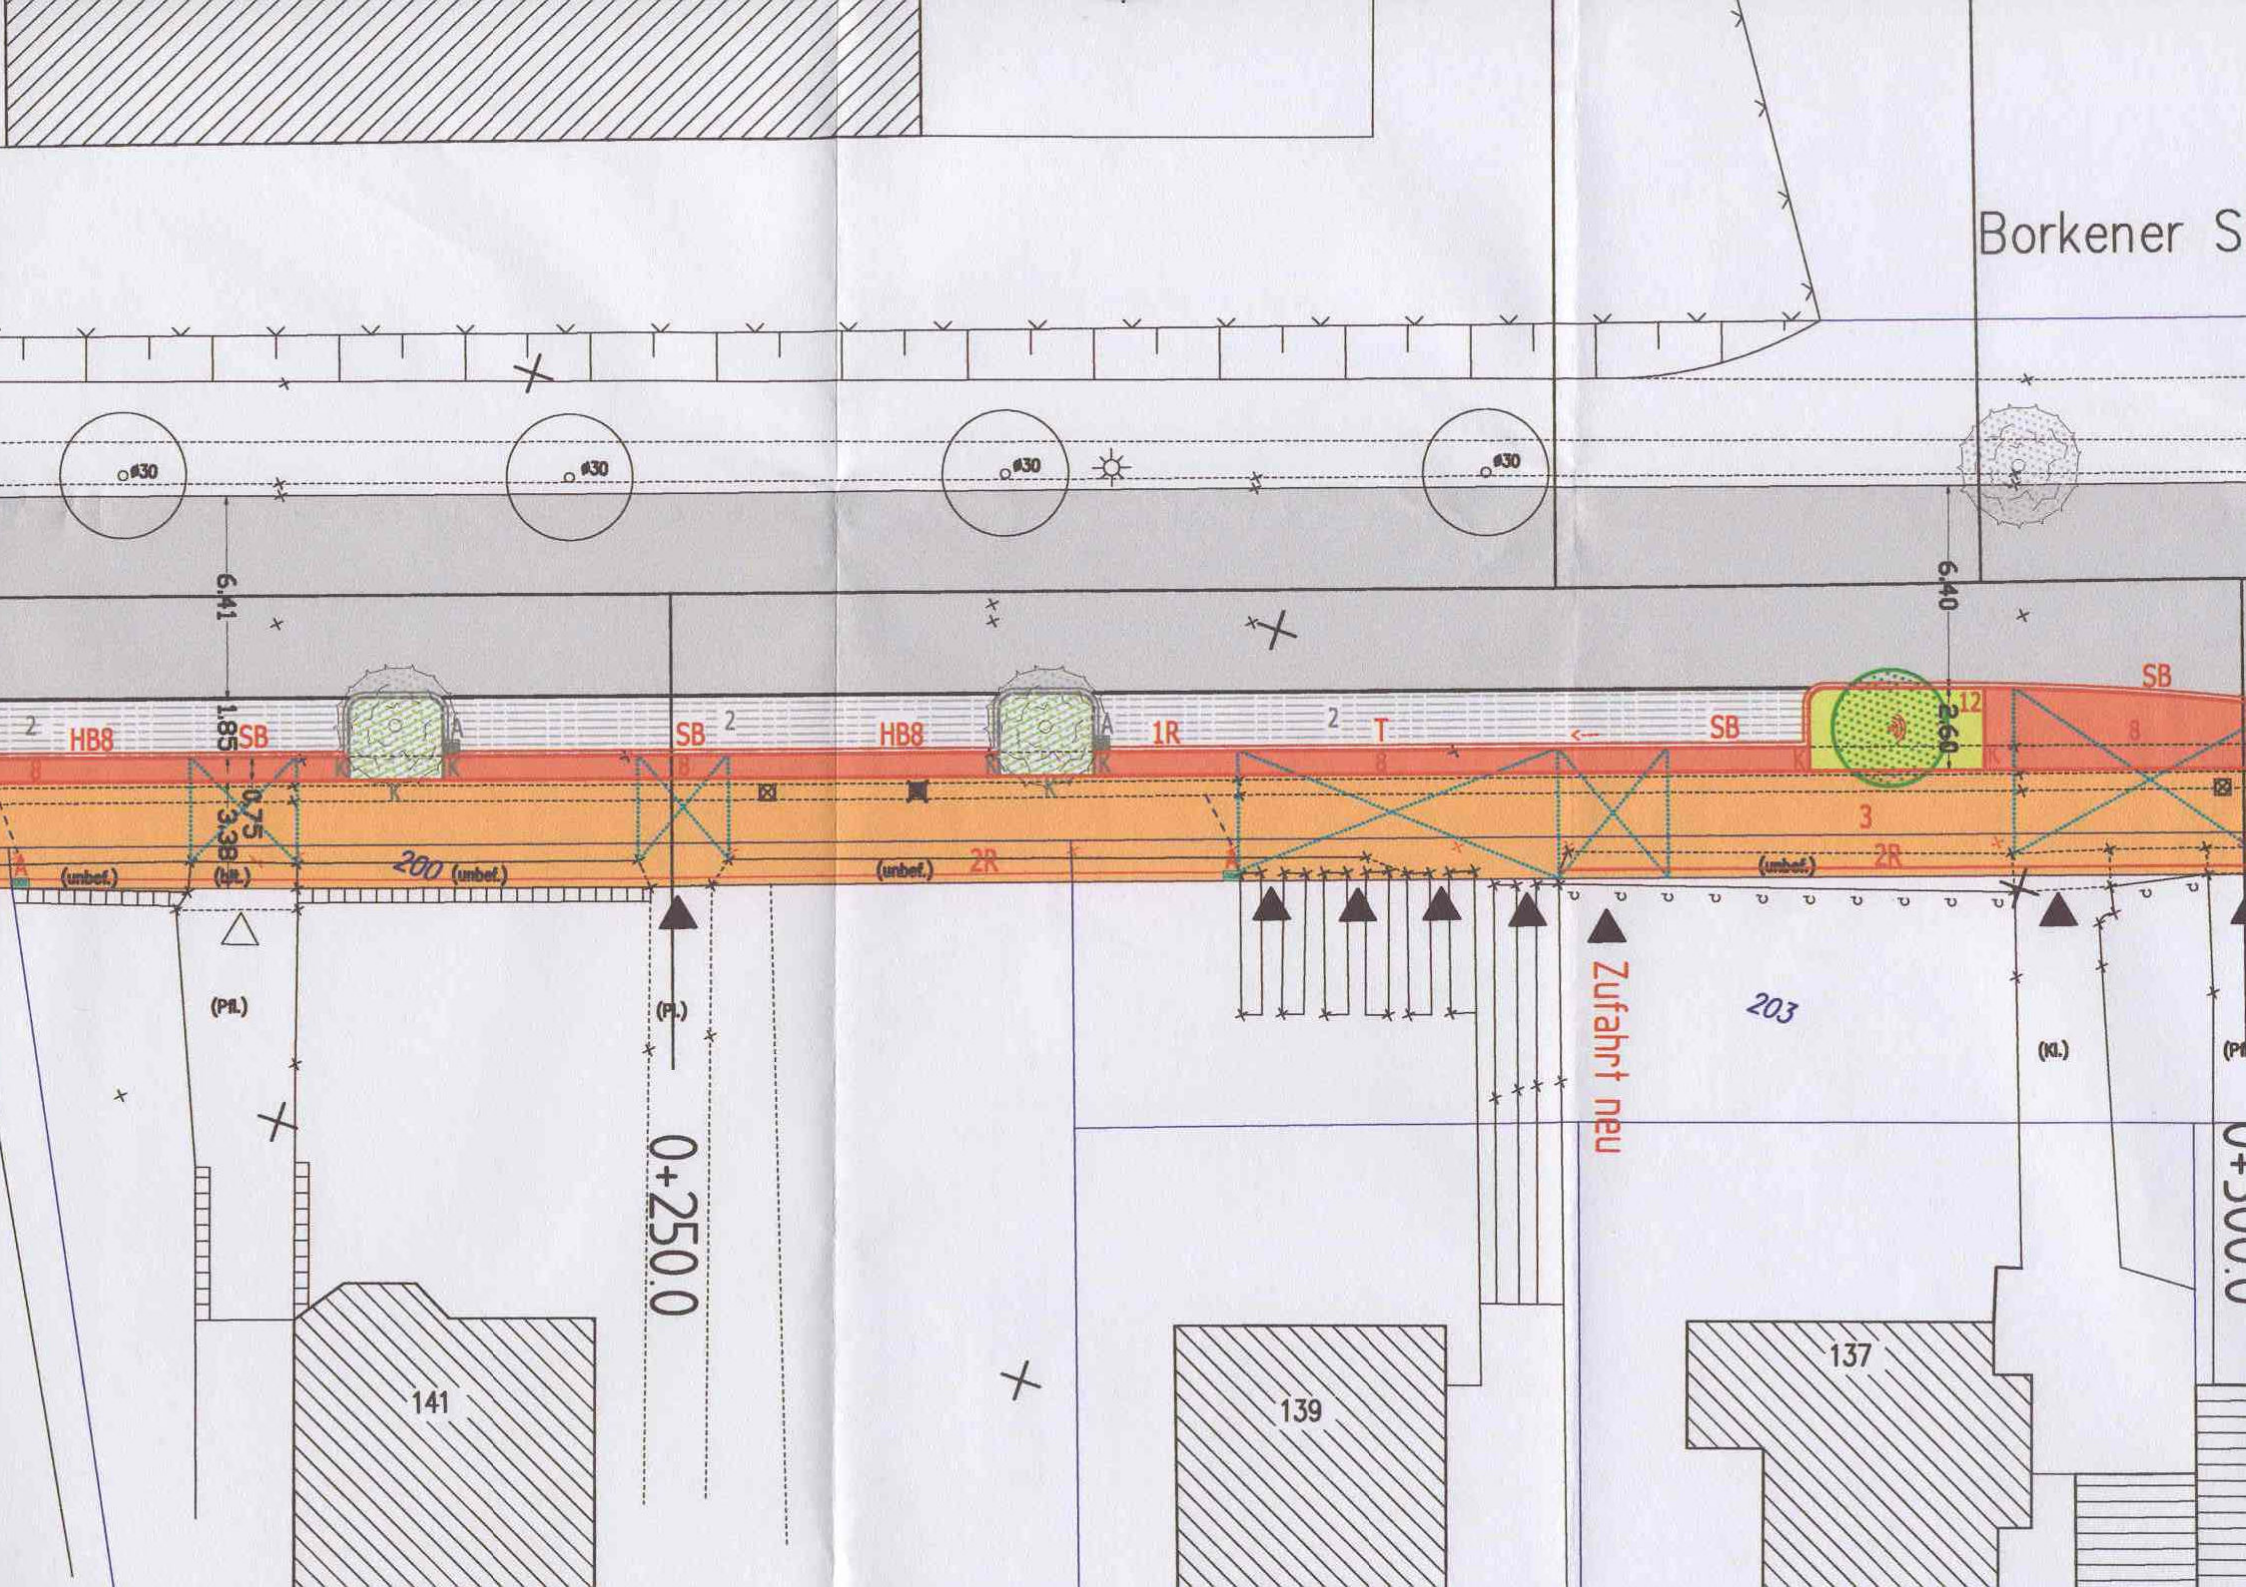

Borkener S
ø30
ø30
ø30
ø30
6.41
6.40
1.85
0.75
3.38
2.60
HB8
SB
SB
HB8
1R
T
SB
SB
2
2
2
12
8
8
8
8
8
K
K
K
K
K
K
K
K
3
2R
2R
200
(unbef.)
(unbef.)
(unbef.)
(unbef.)
(bit.)
(Pfl.)
(Pl.)
(Kl.)
Zufahrt neu
203
0+250.0
141
139
137