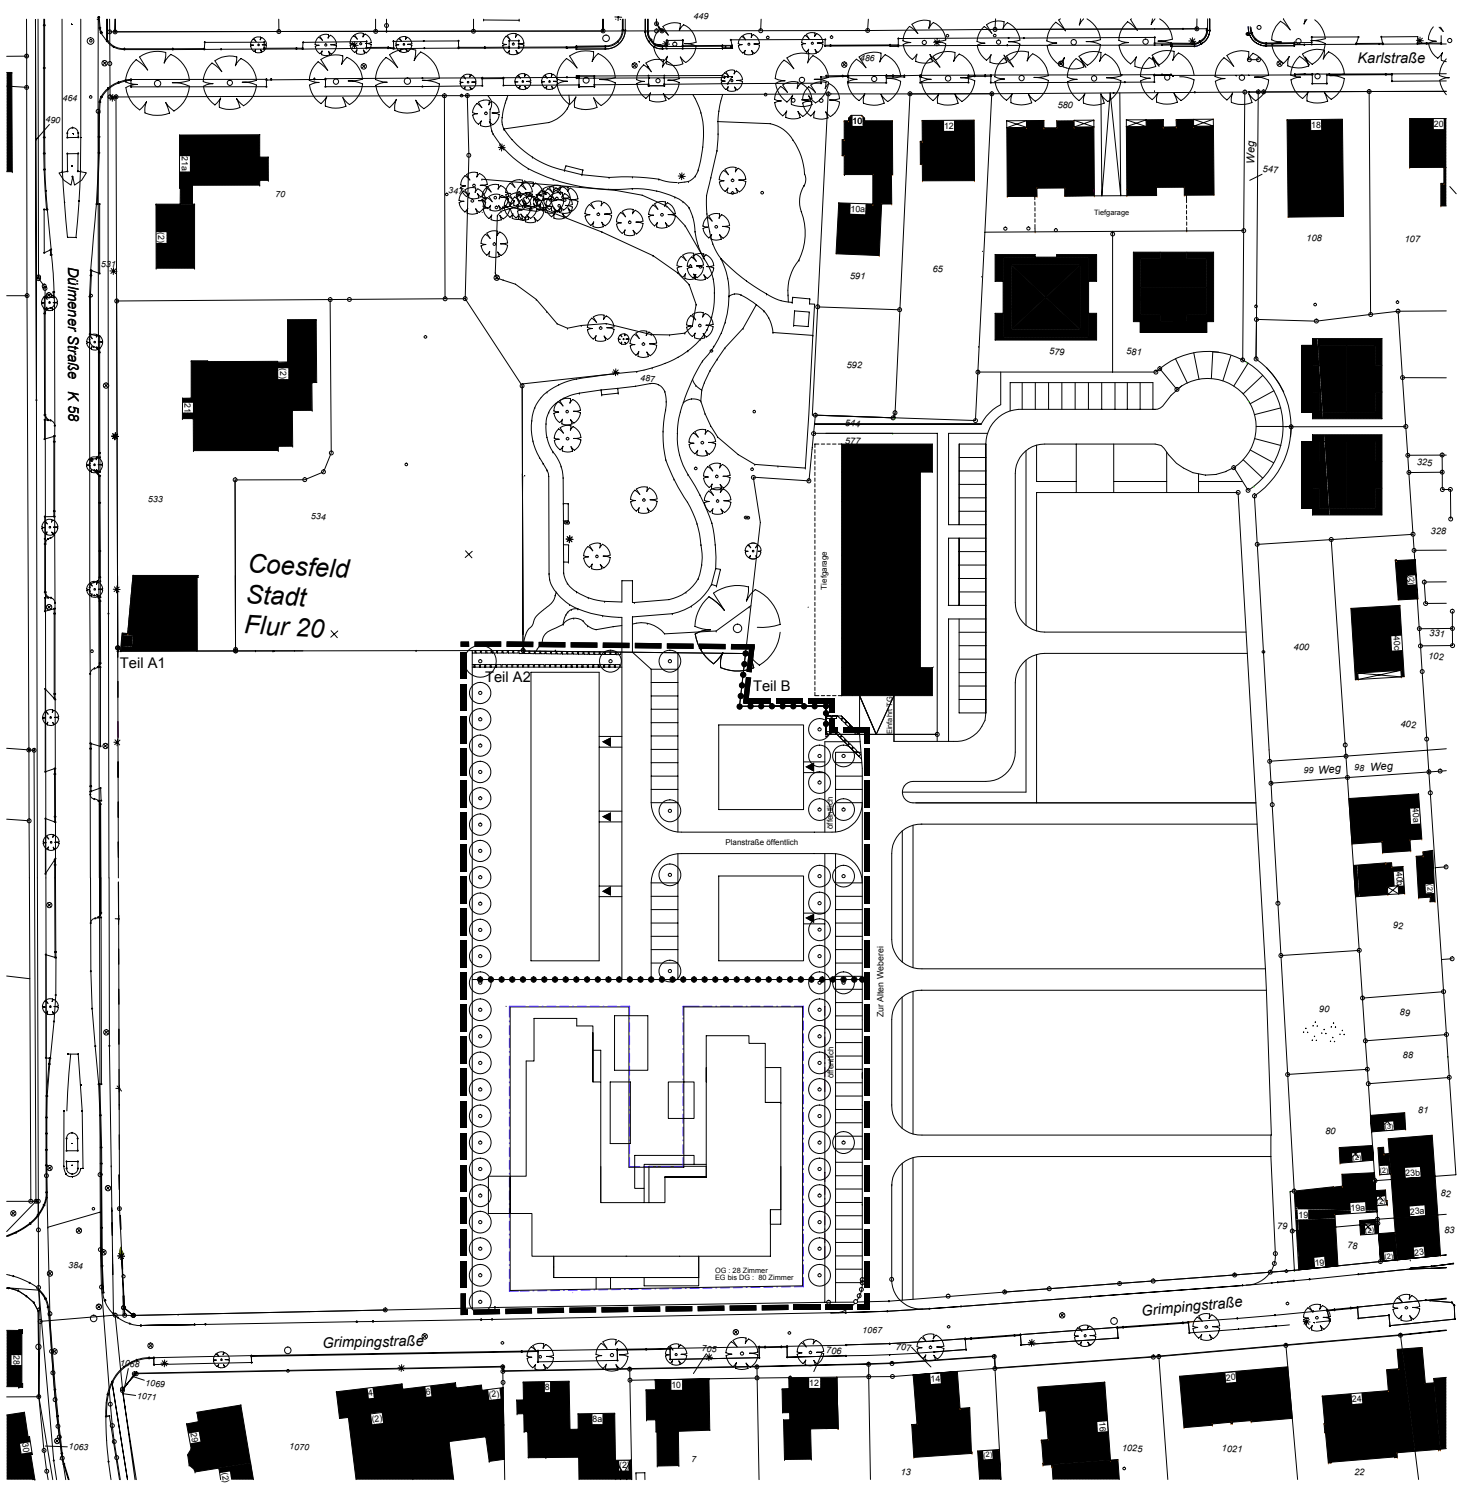

Änderungen

Nr.	Datum	

Änderungen

Nr.	Datum	

Projekt: Neubau eines Altenpflegeheimes und seniorengerechter Wohnungen
Zur Alten Weberei, 48653 Coesfeld

Bauherr

ARBEITSGEMEINSCHAFT
BODEM UND SCHOLZ ARCHITEKTEN BDA
WAHRKAMP 2D - 48653 COESFELD - TELEFON 02541/3002 - FAX 02541/6147

Maßstab	Bezeichnung	Gezeichnet
1:500	Lageplan	S.A.,WK
Datum	**Plan-Nr.**	**Format**
2004.11.05	8.14-100	0,95/0,594
Bauherr	**Geändert**	**Architekt**