



58. Änderung
Flächennutzungsplan (A)



58. Änderung
Flächennutzungsplan (B)

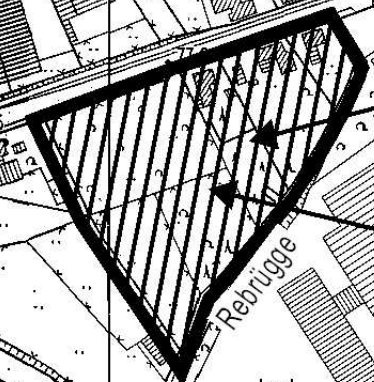

Aufstellung
Bebauungsplan Nr. 114
"Rebrügge"

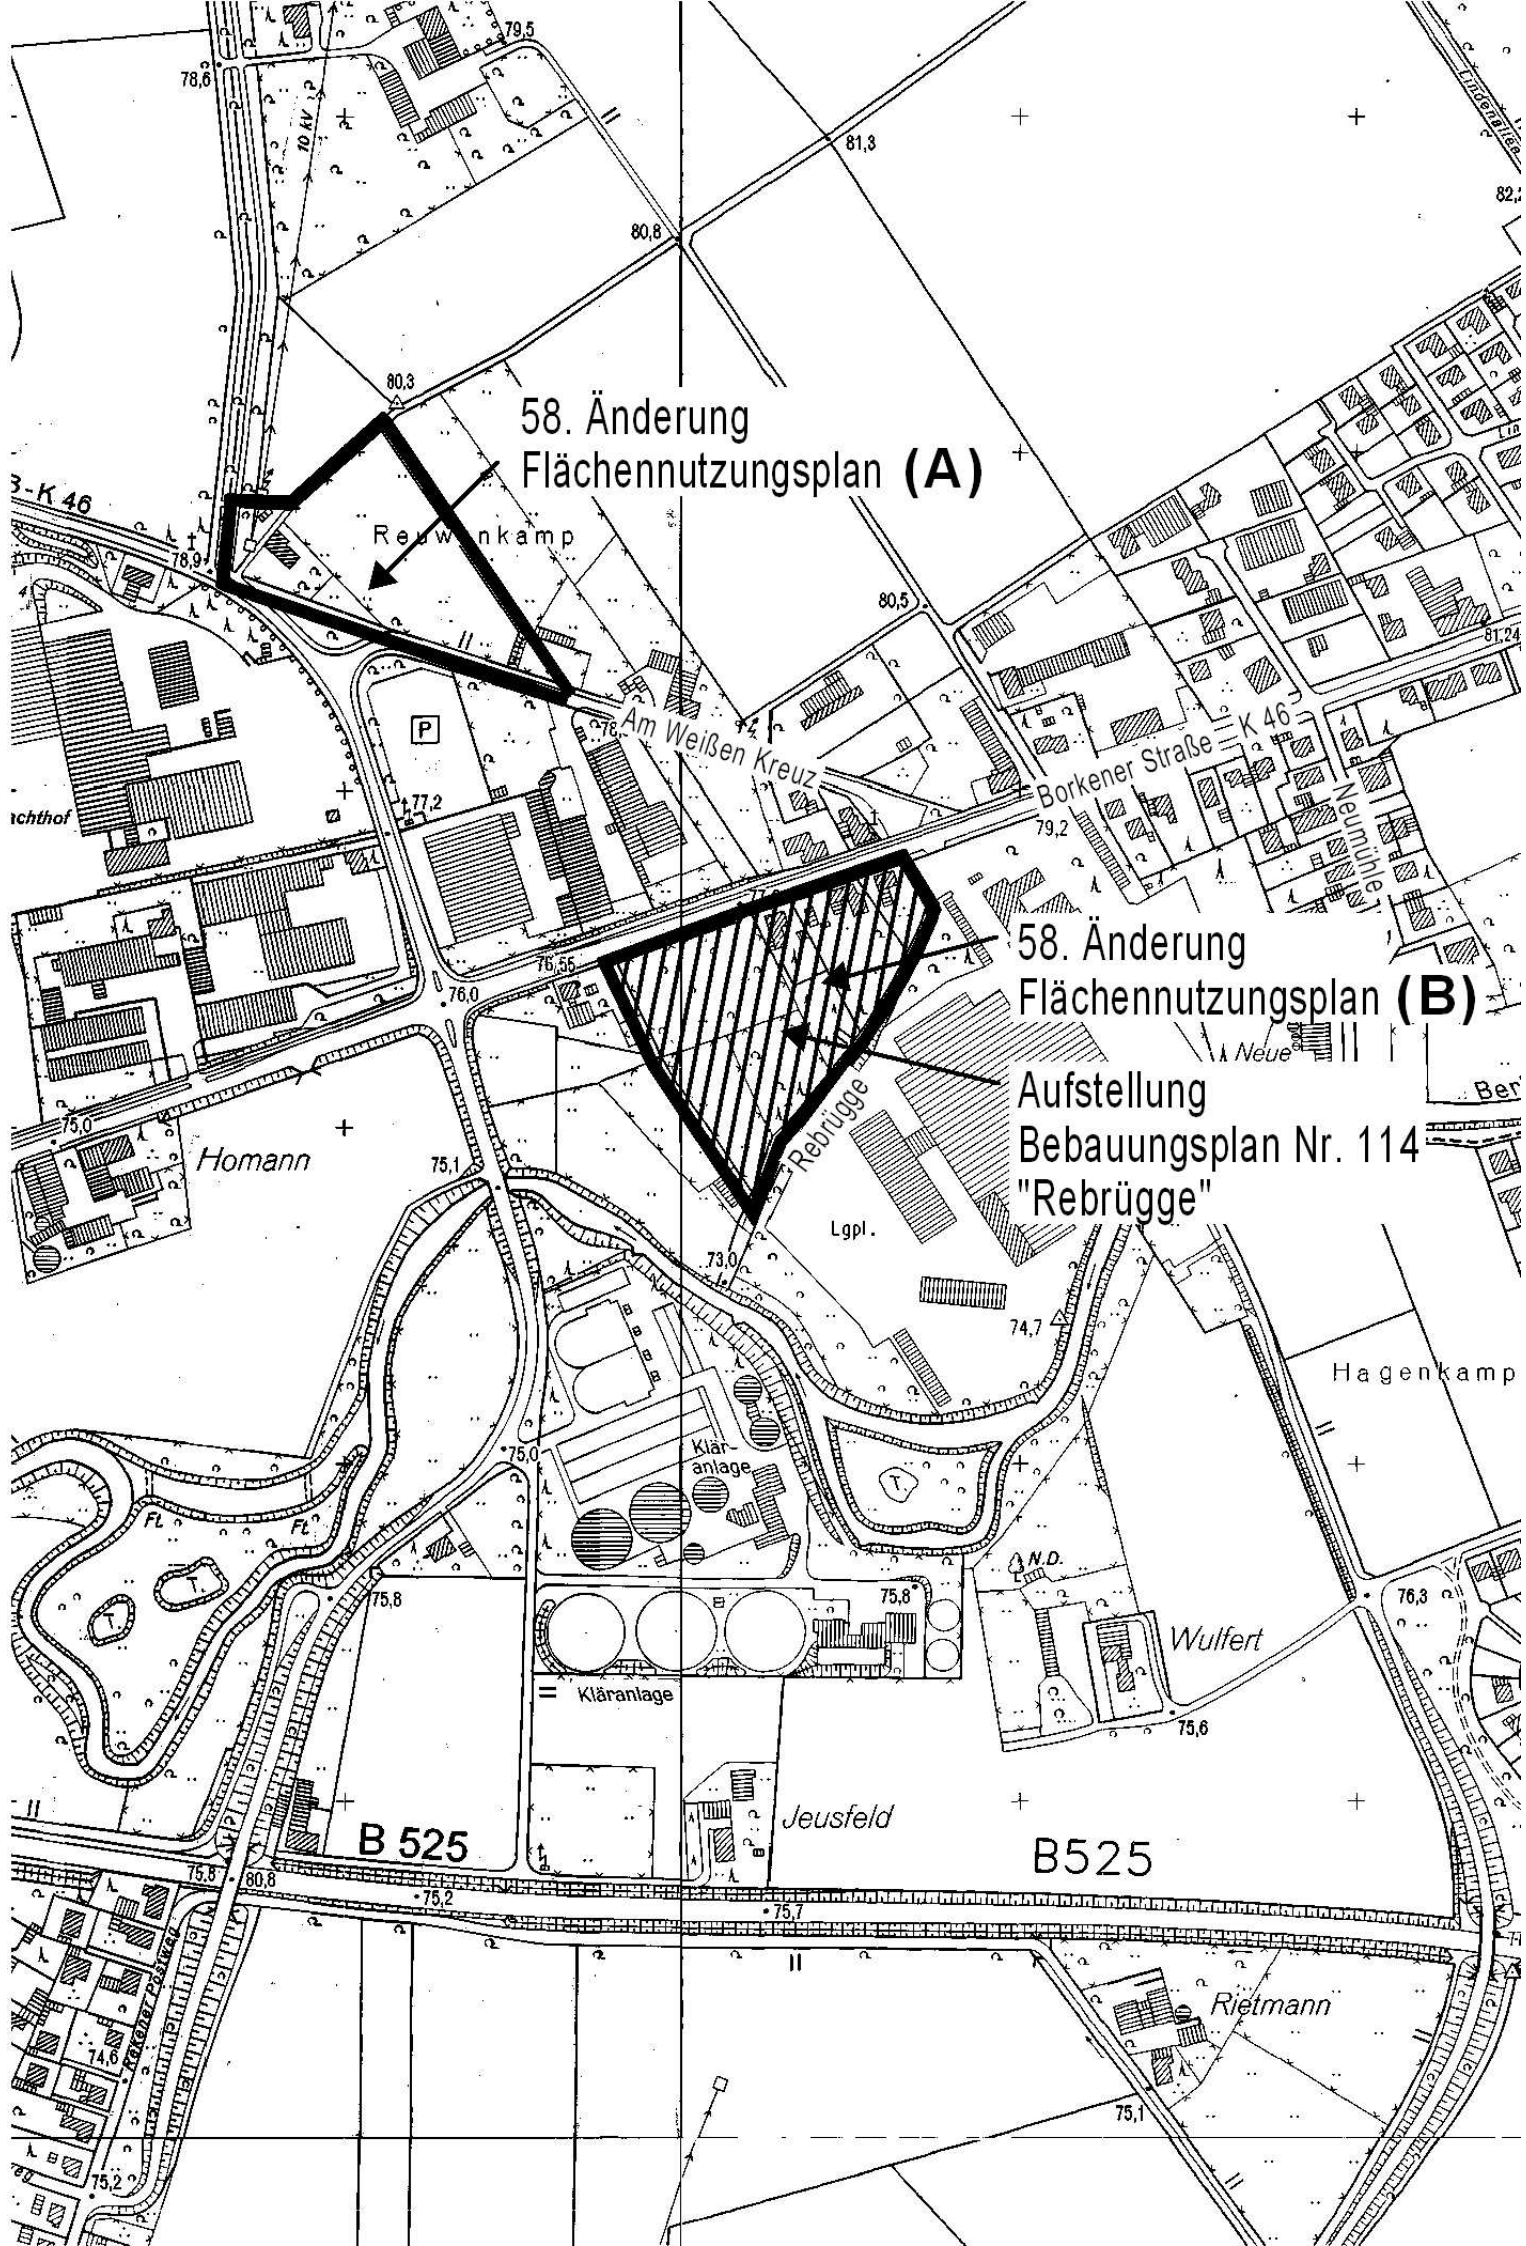

B 525

B525