


planungsbüro . wilfried käse . meisenstr. 38 48624 schöppingen.tel. 02555-984641.fax 984638 E-Mail: mail@planungsbuero-kaese.de www.planungsbuero-kaese.de			
Projekt:	Schüttguthalle		
Bauherr:	Clemens Ahlert		
Baustelle:	Goxel 28, Coesfeld		
Grundstücks- eigentümer:	Günter Ahlert		
Plan:	Lageplan		
Maßstab	Datum:	Plan.-Nr.:	Unterschrift:
1:500	14.12.2006	1	

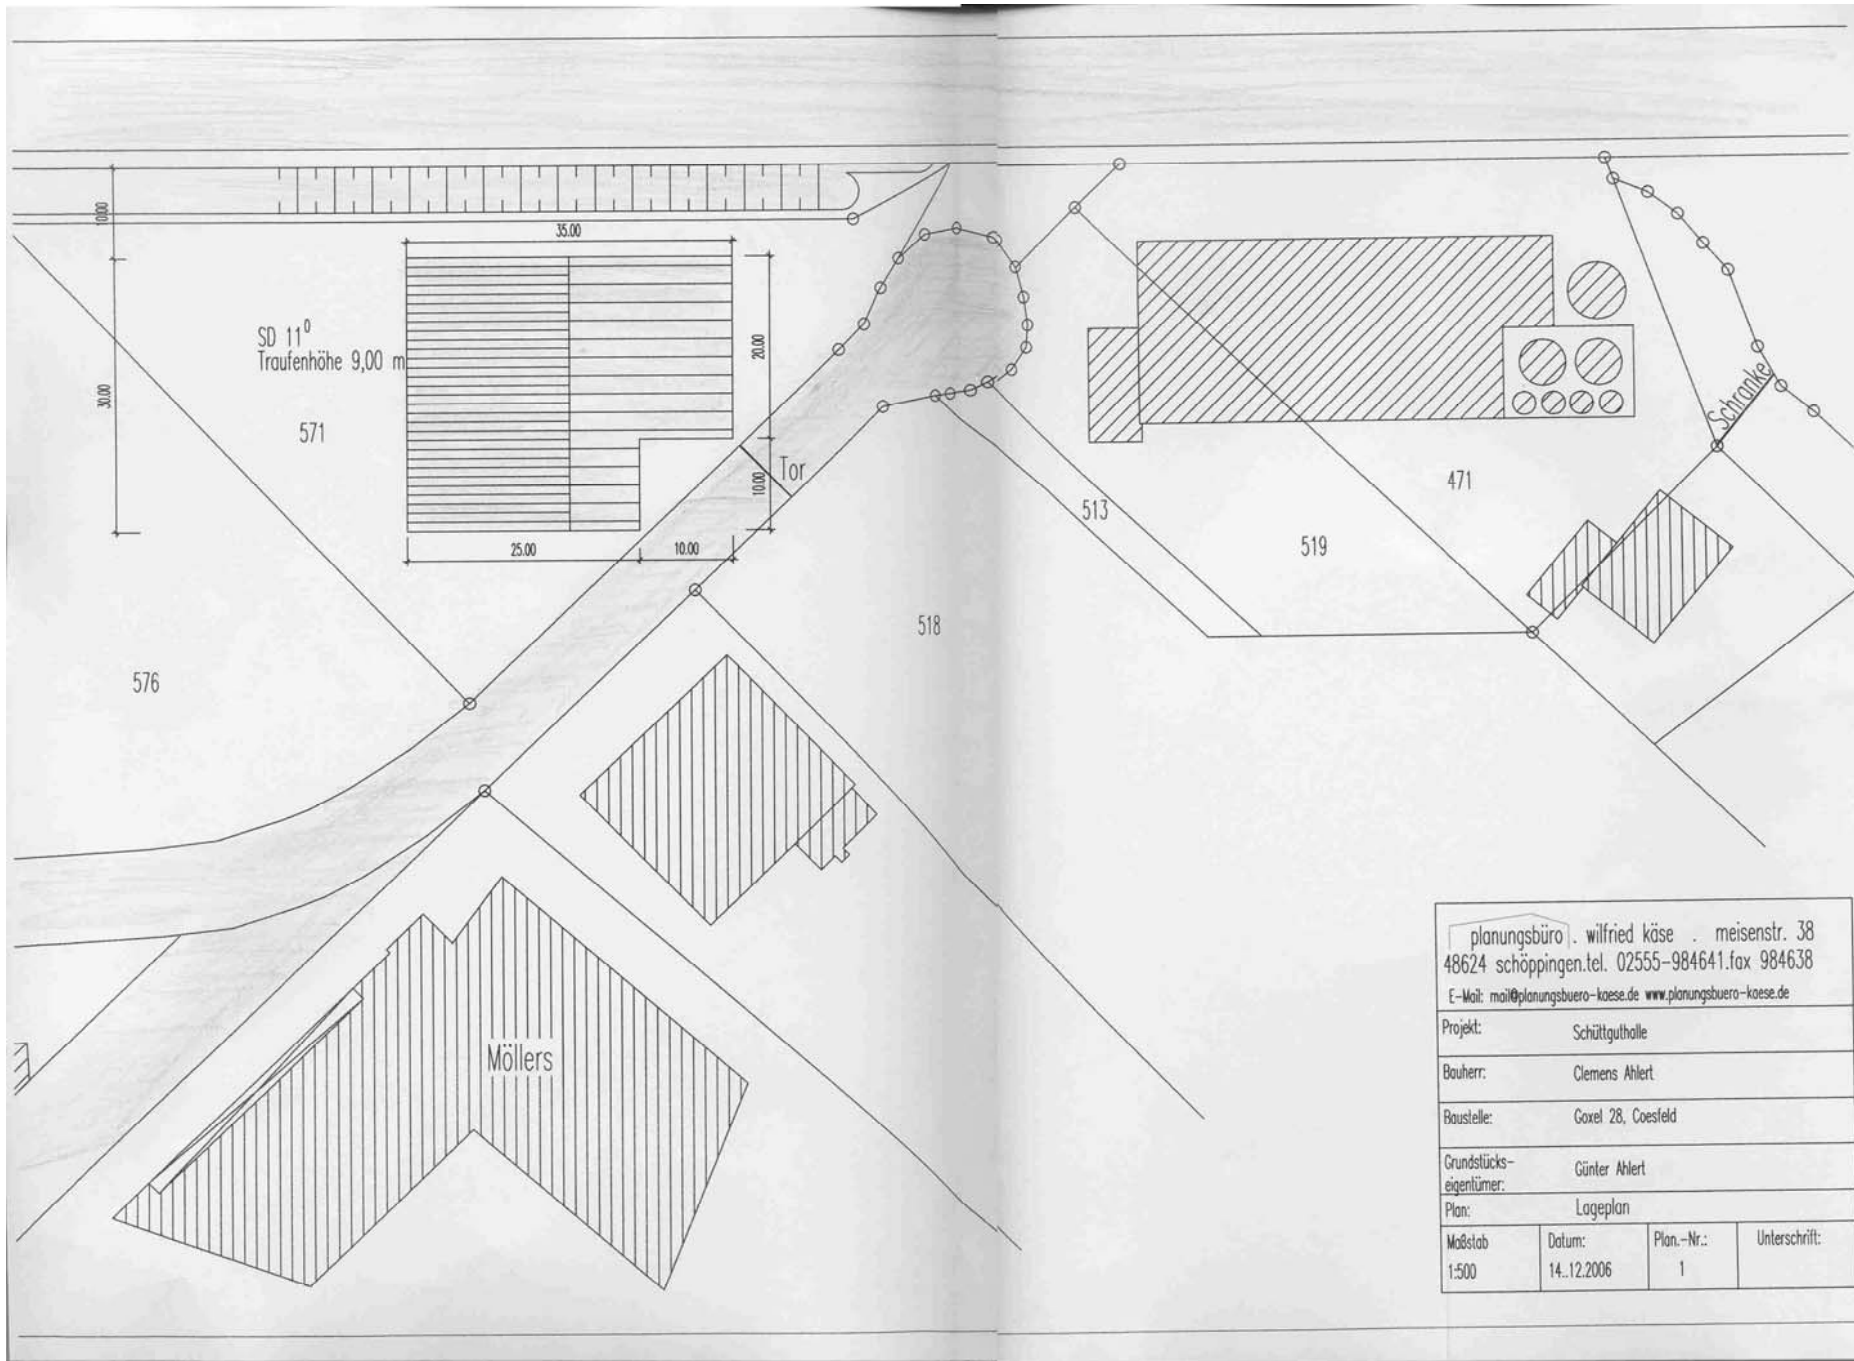

planungsbüro . wilfried käse . meisenstr. 38 48624 schöppingen.tel. 02555-984641.fax 984638 E-Mail: mail@planungsbuero-kaese.de www.planungsbuero-kaese.de			
Projekt:	Schüttguthalle		
Bauherr:	Clemens Ahlert		
Baustelle:	Coxel 28, Coesfeld		
Grundstücks- eigentümer:	Günter Ahlert		
Plan:	Lageplan		
Maßstab	Datum:	Plan.-Nr.:	Unterschrift:
1:500	14..12.2006	1	